


Lageplan

Planausschnitt 3 Calden

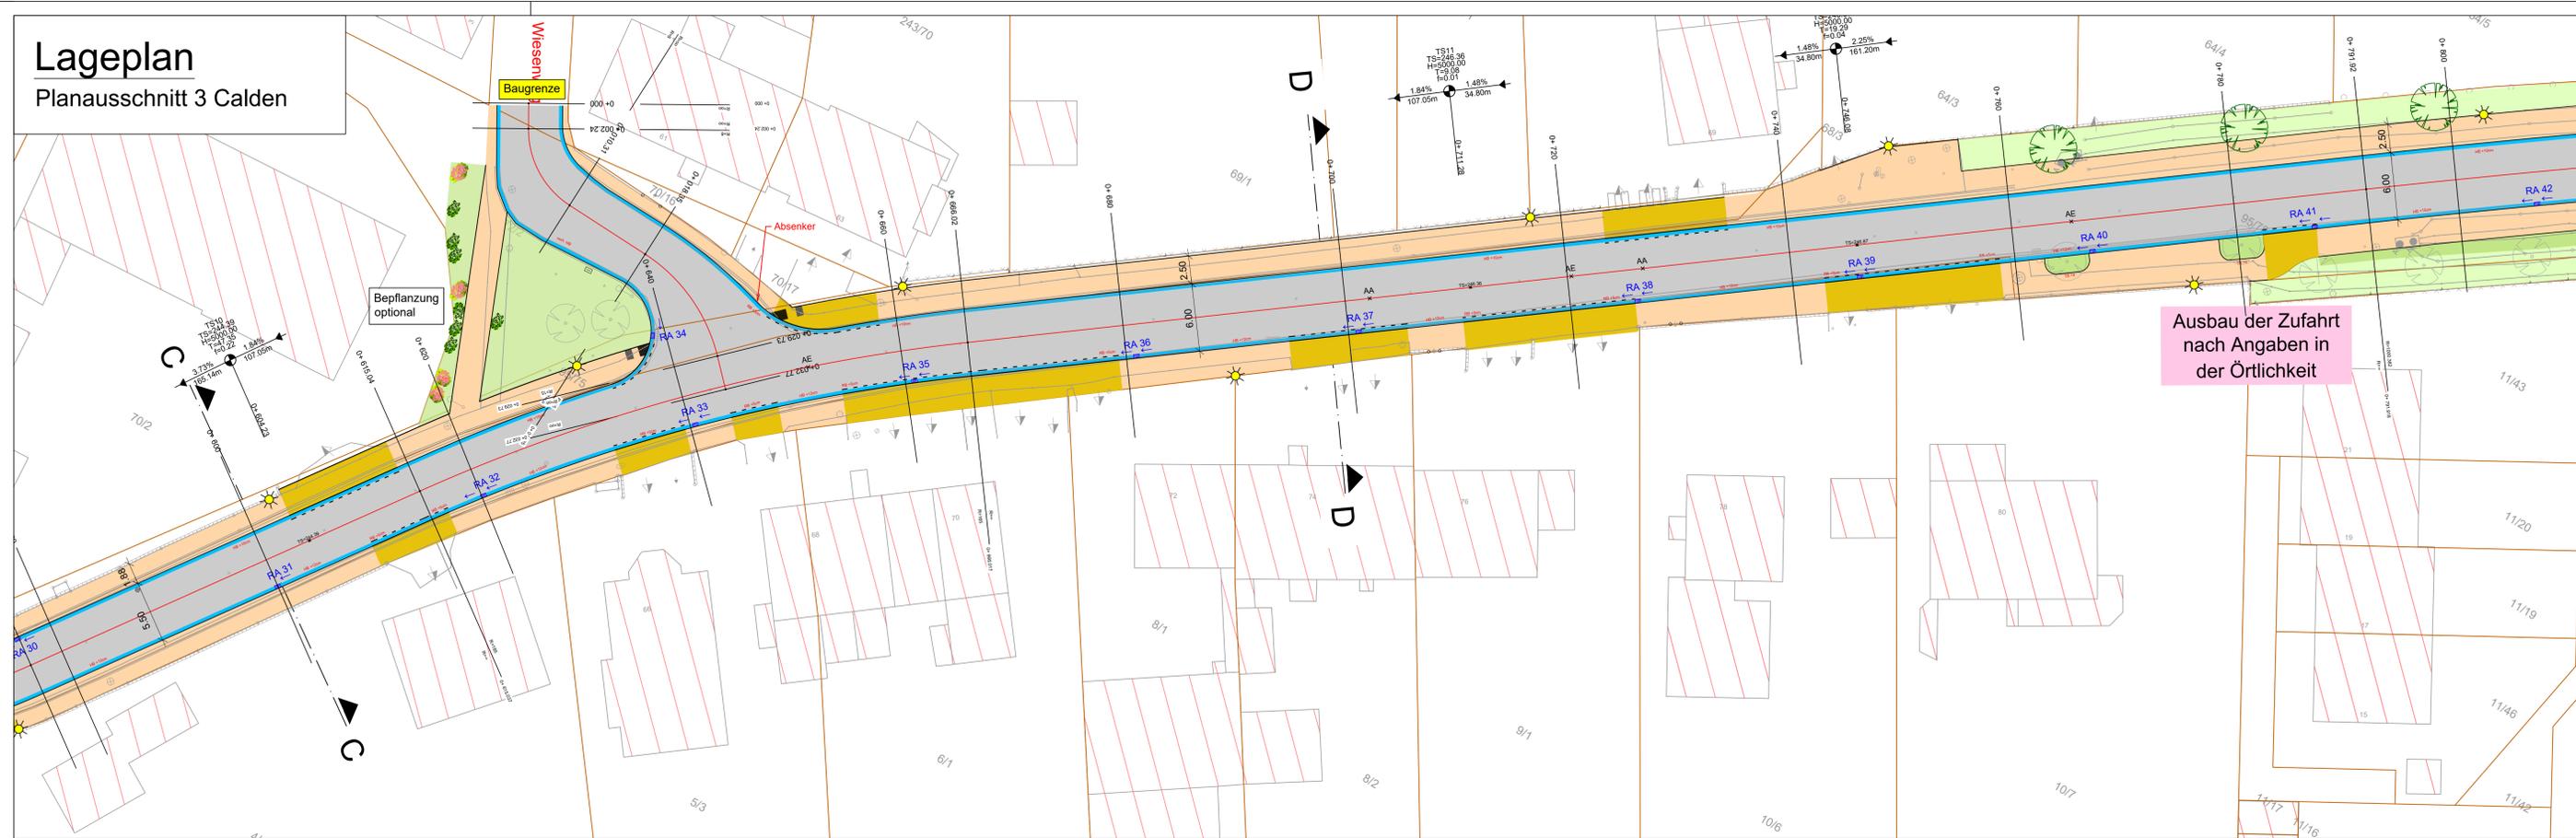

Zeichenerklärung:



Bestand	Planung
Gebäude	Fahrbahn Asphalt
Mauer/Stützmauer	gemeinsame Verkehrsflächen
Schieber	Gehweg Pflaster
Schachdeckel	2-zeiliger Pflasterstreifen
Verkehrschild Gefahr+Vorsicht	Fahrbahnteiler / Insel / Parkstreifen
Verkehrschild Gefahr+Vorsicht	Straßenebenenflächen
Verkehrschild Gefahr+Vorsicht	Zufahrt
Verkehrschild Gefahr+Vorsicht	Bushaltestellenschild (Fahne)
Verkehrschild Gefahr+Vorsicht	Baum, Neupflanzung
Verkehrschild Gefahr+Vorsicht	vorh. Baum entfällt
Verkehrschild Gefahr+Vorsicht	Regenablauf mit Beschriftung
Verkehrschild Gefahr+Vorsicht	Straßenbeleuchtung
Verkehrschild Gefahr+Vorsicht	Lichtsignalanlage
Verkehrschild Gefahr+Vorsicht	Zufahrt
Verkehrschild Gefahr+Vorsicht	Fahrgastwartheis
Verkehrschild Gefahr+Vorsicht	Gradientenpunkt mit Angabe von Station und Höhe
Verkehrschild Gefahr+Vorsicht	Gradientenpunkt mit Angabe von Station und Höhe
Verkehrschild Gefahr+Vorsicht	Neigungsbrechpunkt mit Angabe von Ausrichtungshöhe, Längeneigung und Abstand zum nächsten Neigungsbrechpunkt
Verkehrschild Gefahr+Vorsicht	Ungesicherte Überquerungsstelle mit einheitlichem 3 cm Bord
Verkehrschild Gefahr+Vorsicht	Aufmerksamkeitsfeld/ Auffindestreifen
Verkehrschild Gefahr+Vorsicht	Richtungsfeld
Verkehrschild Gefahr+Vorsicht	Absenker Hochbord (HB) auf Rundbord (RB)
Verkehrschild Gefahr+Vorsicht	Auffindestreifen
Verkehrschild Gefahr+Vorsicht	Einseitiges/ Leistestreifen
Verkehrschild Gefahr+Vorsicht	Hochbord (HB)/ Rundbord (RB) mit Ansichtshöhe in cm
Verkehrschild Gefahr+Vorsicht	Hochbord (HB)/ Rundbord (RB) mit Ansichtshöhe in cm
Verkehrschild Gefahr+Vorsicht	Flurstücksgrenze öffentlich an privat Tiefbord (TB +4) 4 cm Ansichtshöhe, vor Gebäude/ Mauern kein TB +4, in Zufahrten ± 0 Ansichtshöhe

Angaben zu Plangrundlagen

Ungleichmessung	agc-aqua geo consult	Stand: 02.02.2021
Koordinatensystem	UTM ETRS89	Stand: Datum
Höhenansatz	NNN, NN	
Katasterdaten	Quelle	

Lageplan

Planausschnitt 4 Calden

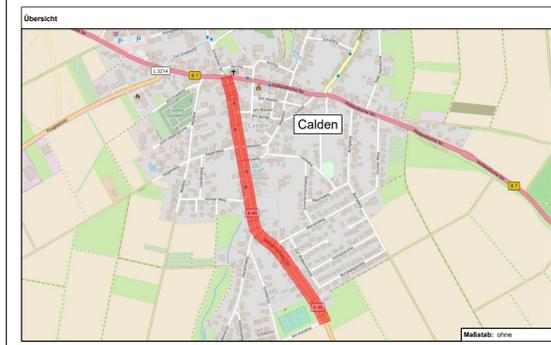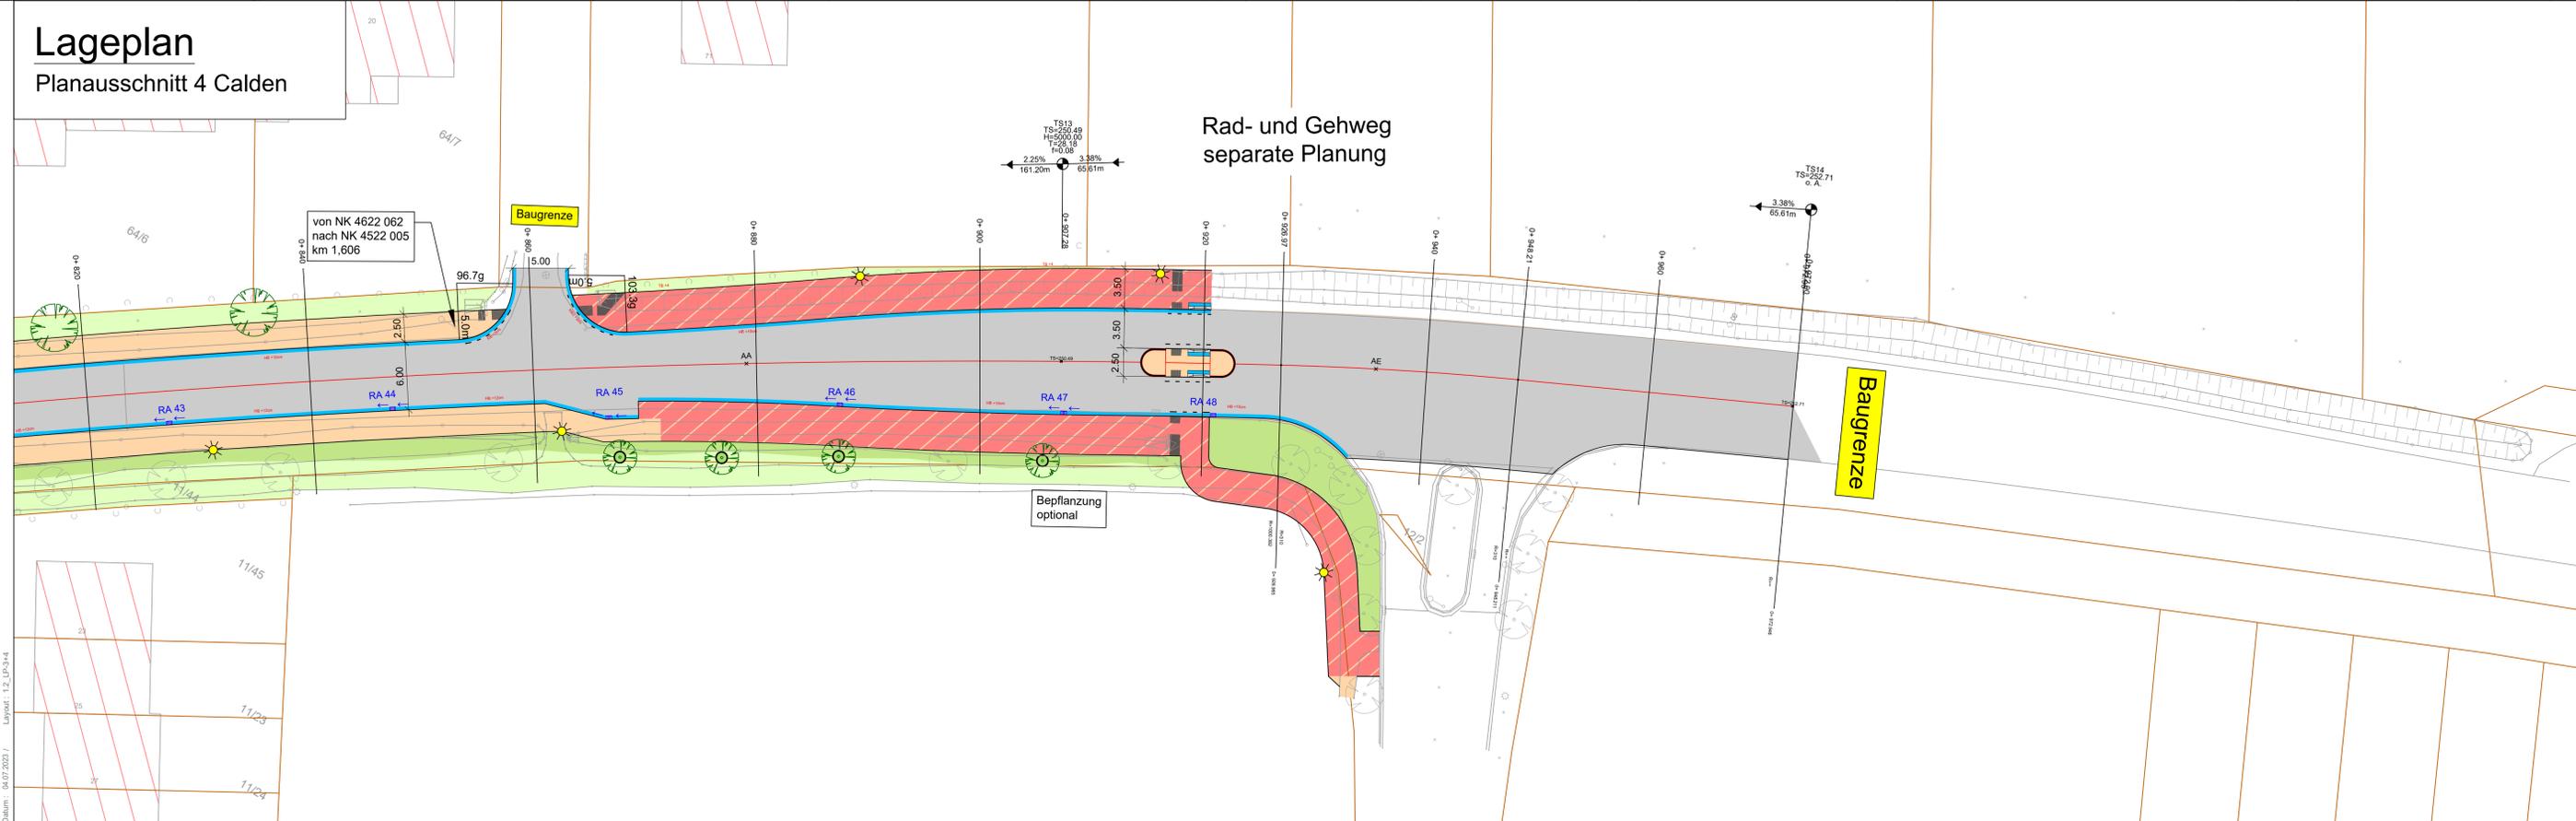

Abgeleitet und freigegeben

Für den Auftraggeber	Für den Planverfasser
Datum	Datum
Unterschrift	Unterschrift

Projekt:
Ausbau OD Calden, K46 Wilhelmsthaler Straße

Darstellung:
Verkehrsanlagen Lageplan 2

Anlage:	1,2
Maßstab:	1 : 250
Zeichnungs-Nr.:	144_GP_3_1,2_LP-3+4
Datum:	24.02.2021
gezeichnet:	03.07.2023
geprüft:	-

Planungsstand:
Genehmigungsplanung

Auftraggeber:
Gemeinde Calden
 Holländische Straße 35
 34379 Calden
 Telefon: 05674-7922 / www.calden.de / gemeinde@calden.de

Planverfasser:
agc
 agc - aqua geo consult gmbh
 Friedrich - Ebert - Straße 48
 34117 Kassel
 Telefon: 0561-316 902 09 / www.agc-gruppe.de / info@agc-gruppe.de

Projekt: Y:\PROJEKTE\Calden_Gemeinde\14446_OD_Calden_Wilhelmsthaler_Straße\07_Plan08_LP4_GP1_1446_GP_LP_3.dwg
 Datum: 04.07.2023 / Layout: 1,2_LP-3+4