
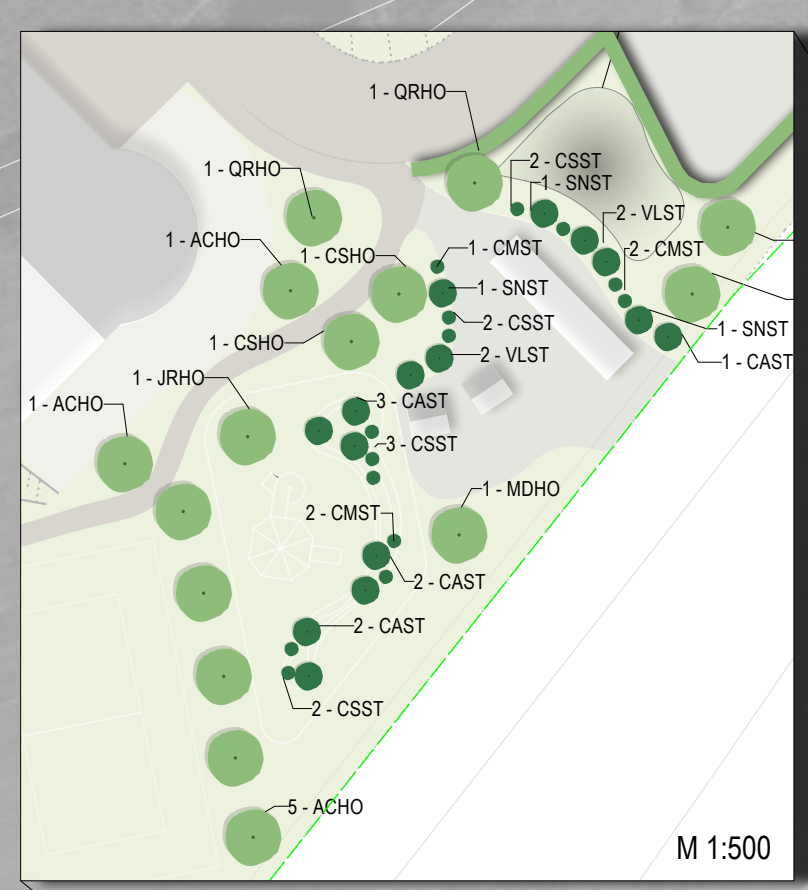


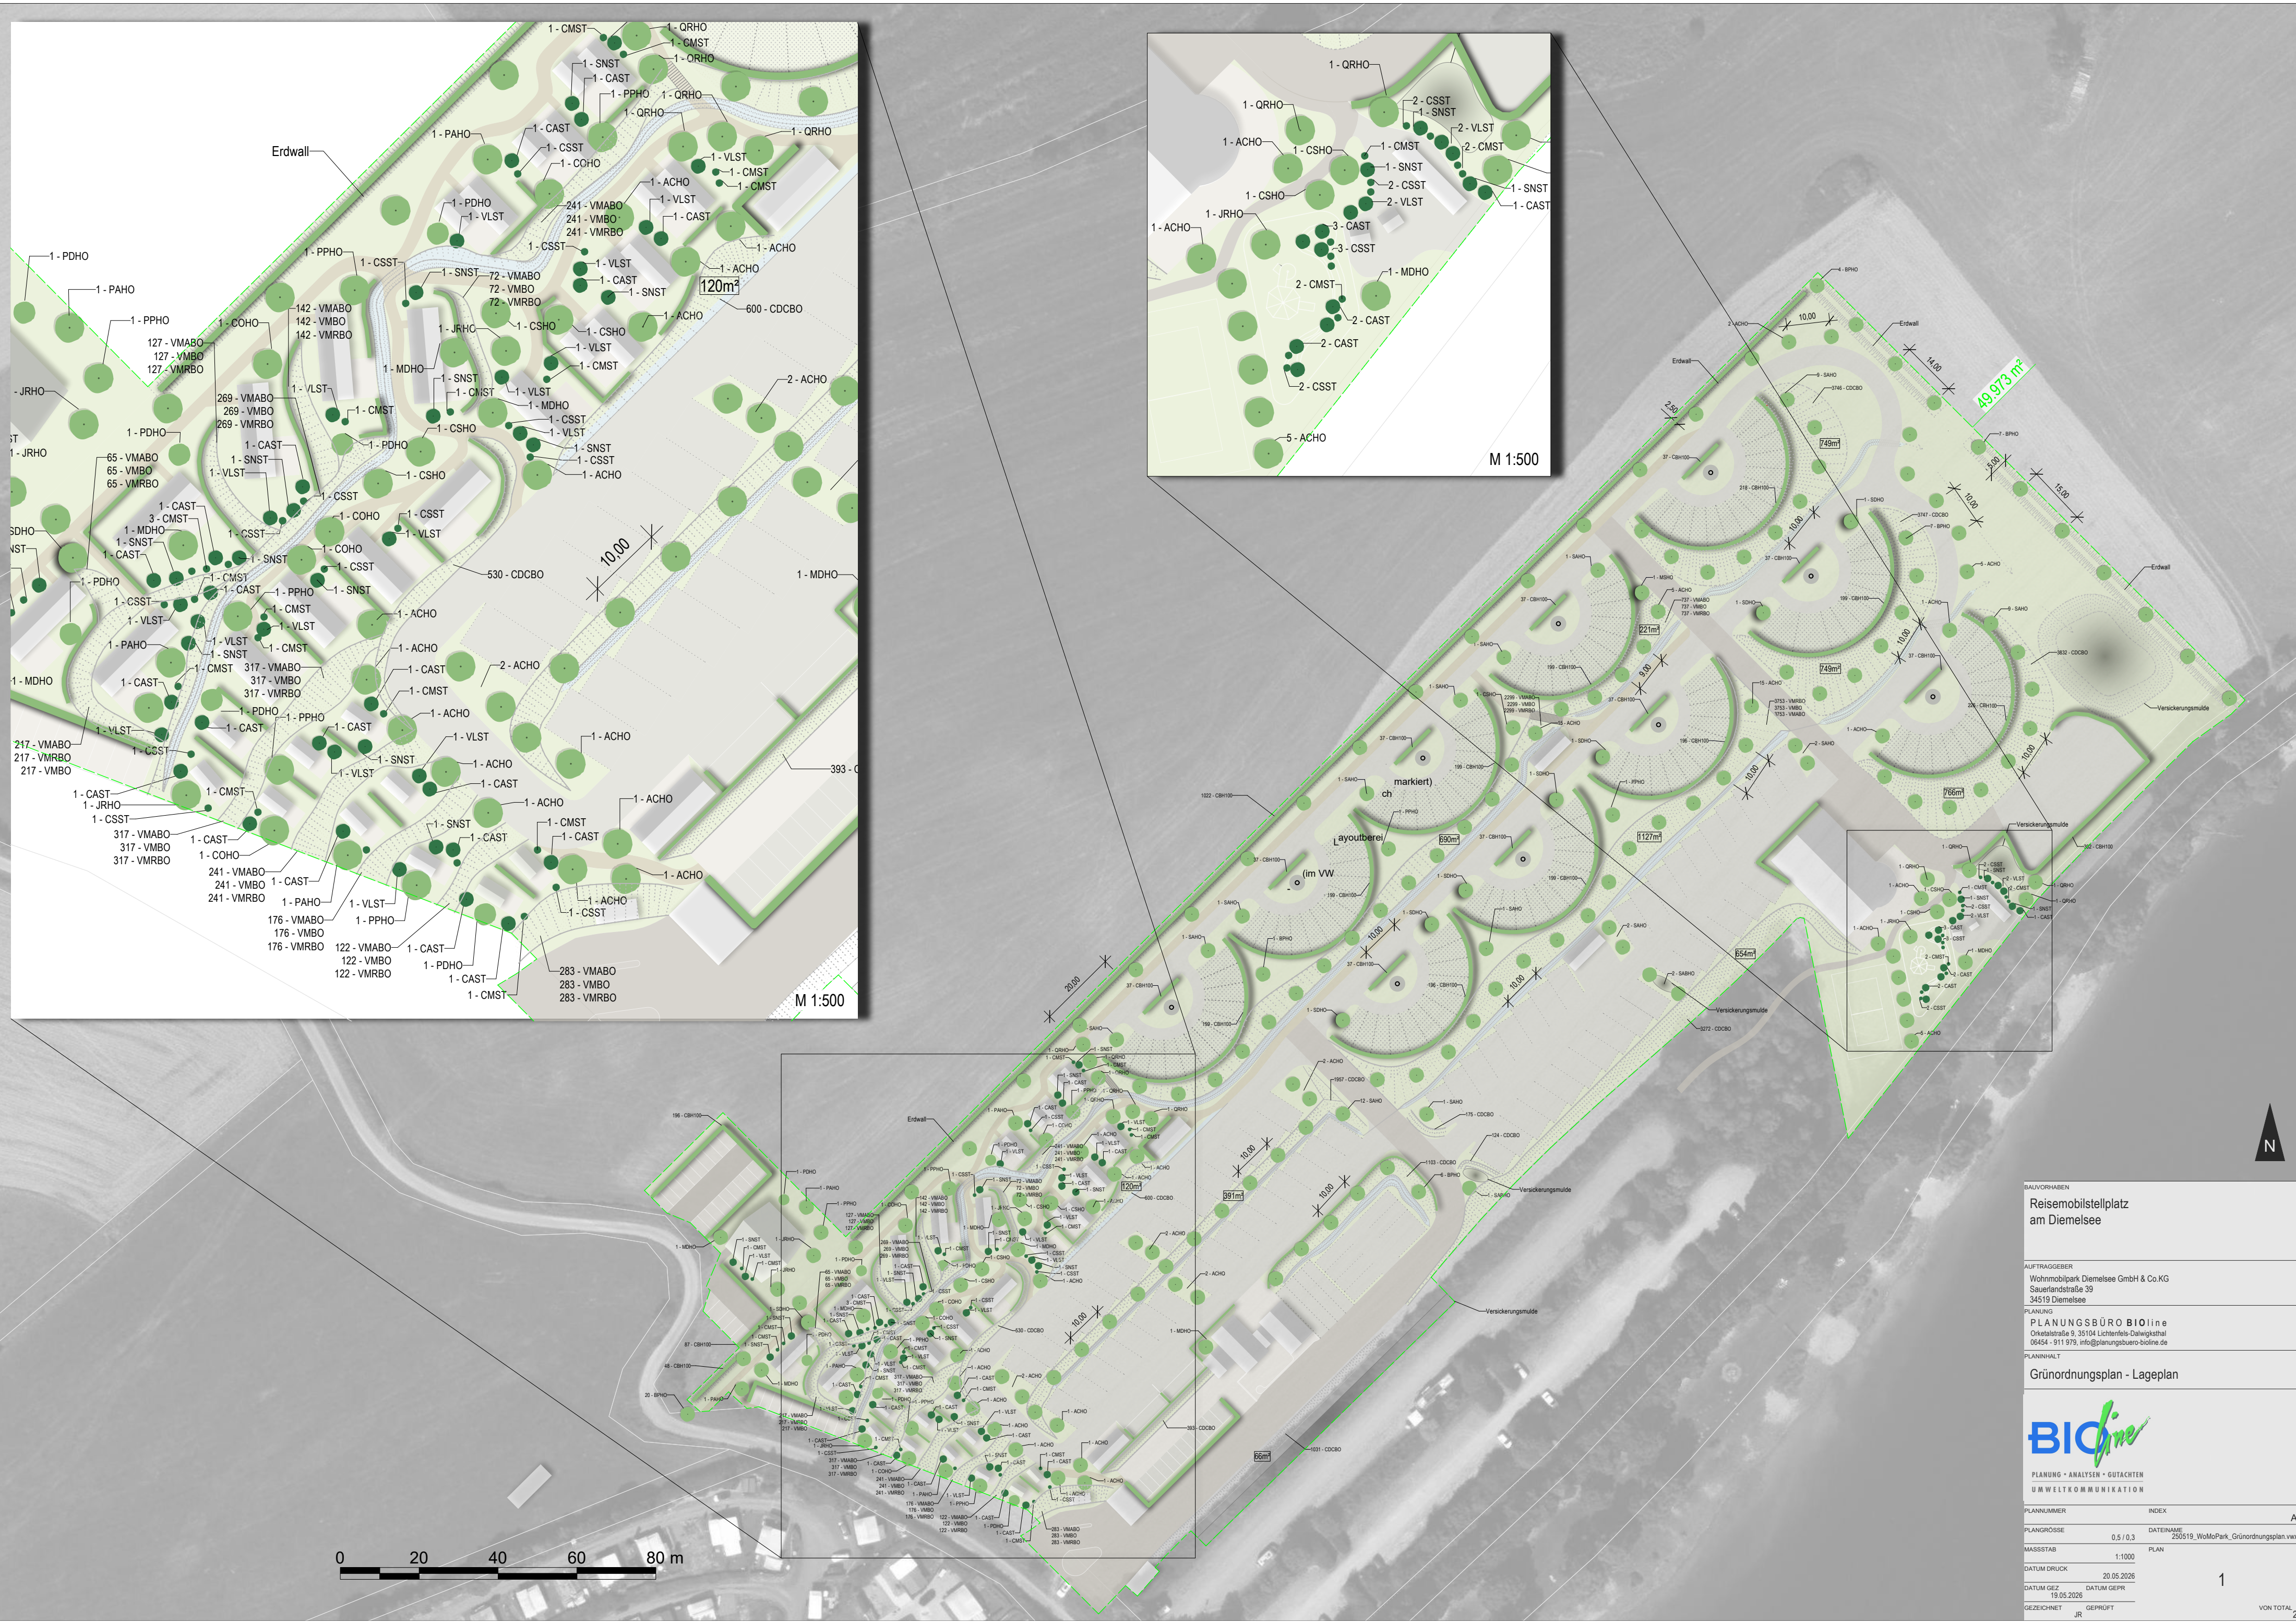

BAUVORHABEN		
Reisemobilstellplatz am Diemelsee		
AUFTRAGGEBER Wohnmobilpark Diemelsee GmbH & Co KG Sauerlandsstraße 39 34519 Diemelsee		
PLANUNG PLANUNGSBÜRO BIOLINE Ortelstraße 9, 35104 Lichtenfels-Dalwigkshaus 06454 - 911 979, info@planungs-buero-bioline.de		
PLANINHALT Grünordnungsplan - Lageplan		
PLANUNG • ANALYSEN • GUTACHTEN Umweltkommunikation		
PLANNUMMER	INDEX	A
PLANGRÖSSE	0,5 / 0,3	DATENAME 250519_WoMoPark_Grünordnungsplan.wx
MASSSTAB	1:1000	PLAN
DATUM DRUCK	20.05.2026	
DATUM GEZ	19.05.2026	
GEZEICHNET	GEPRÜFT	
JR		VON TOTAL 2