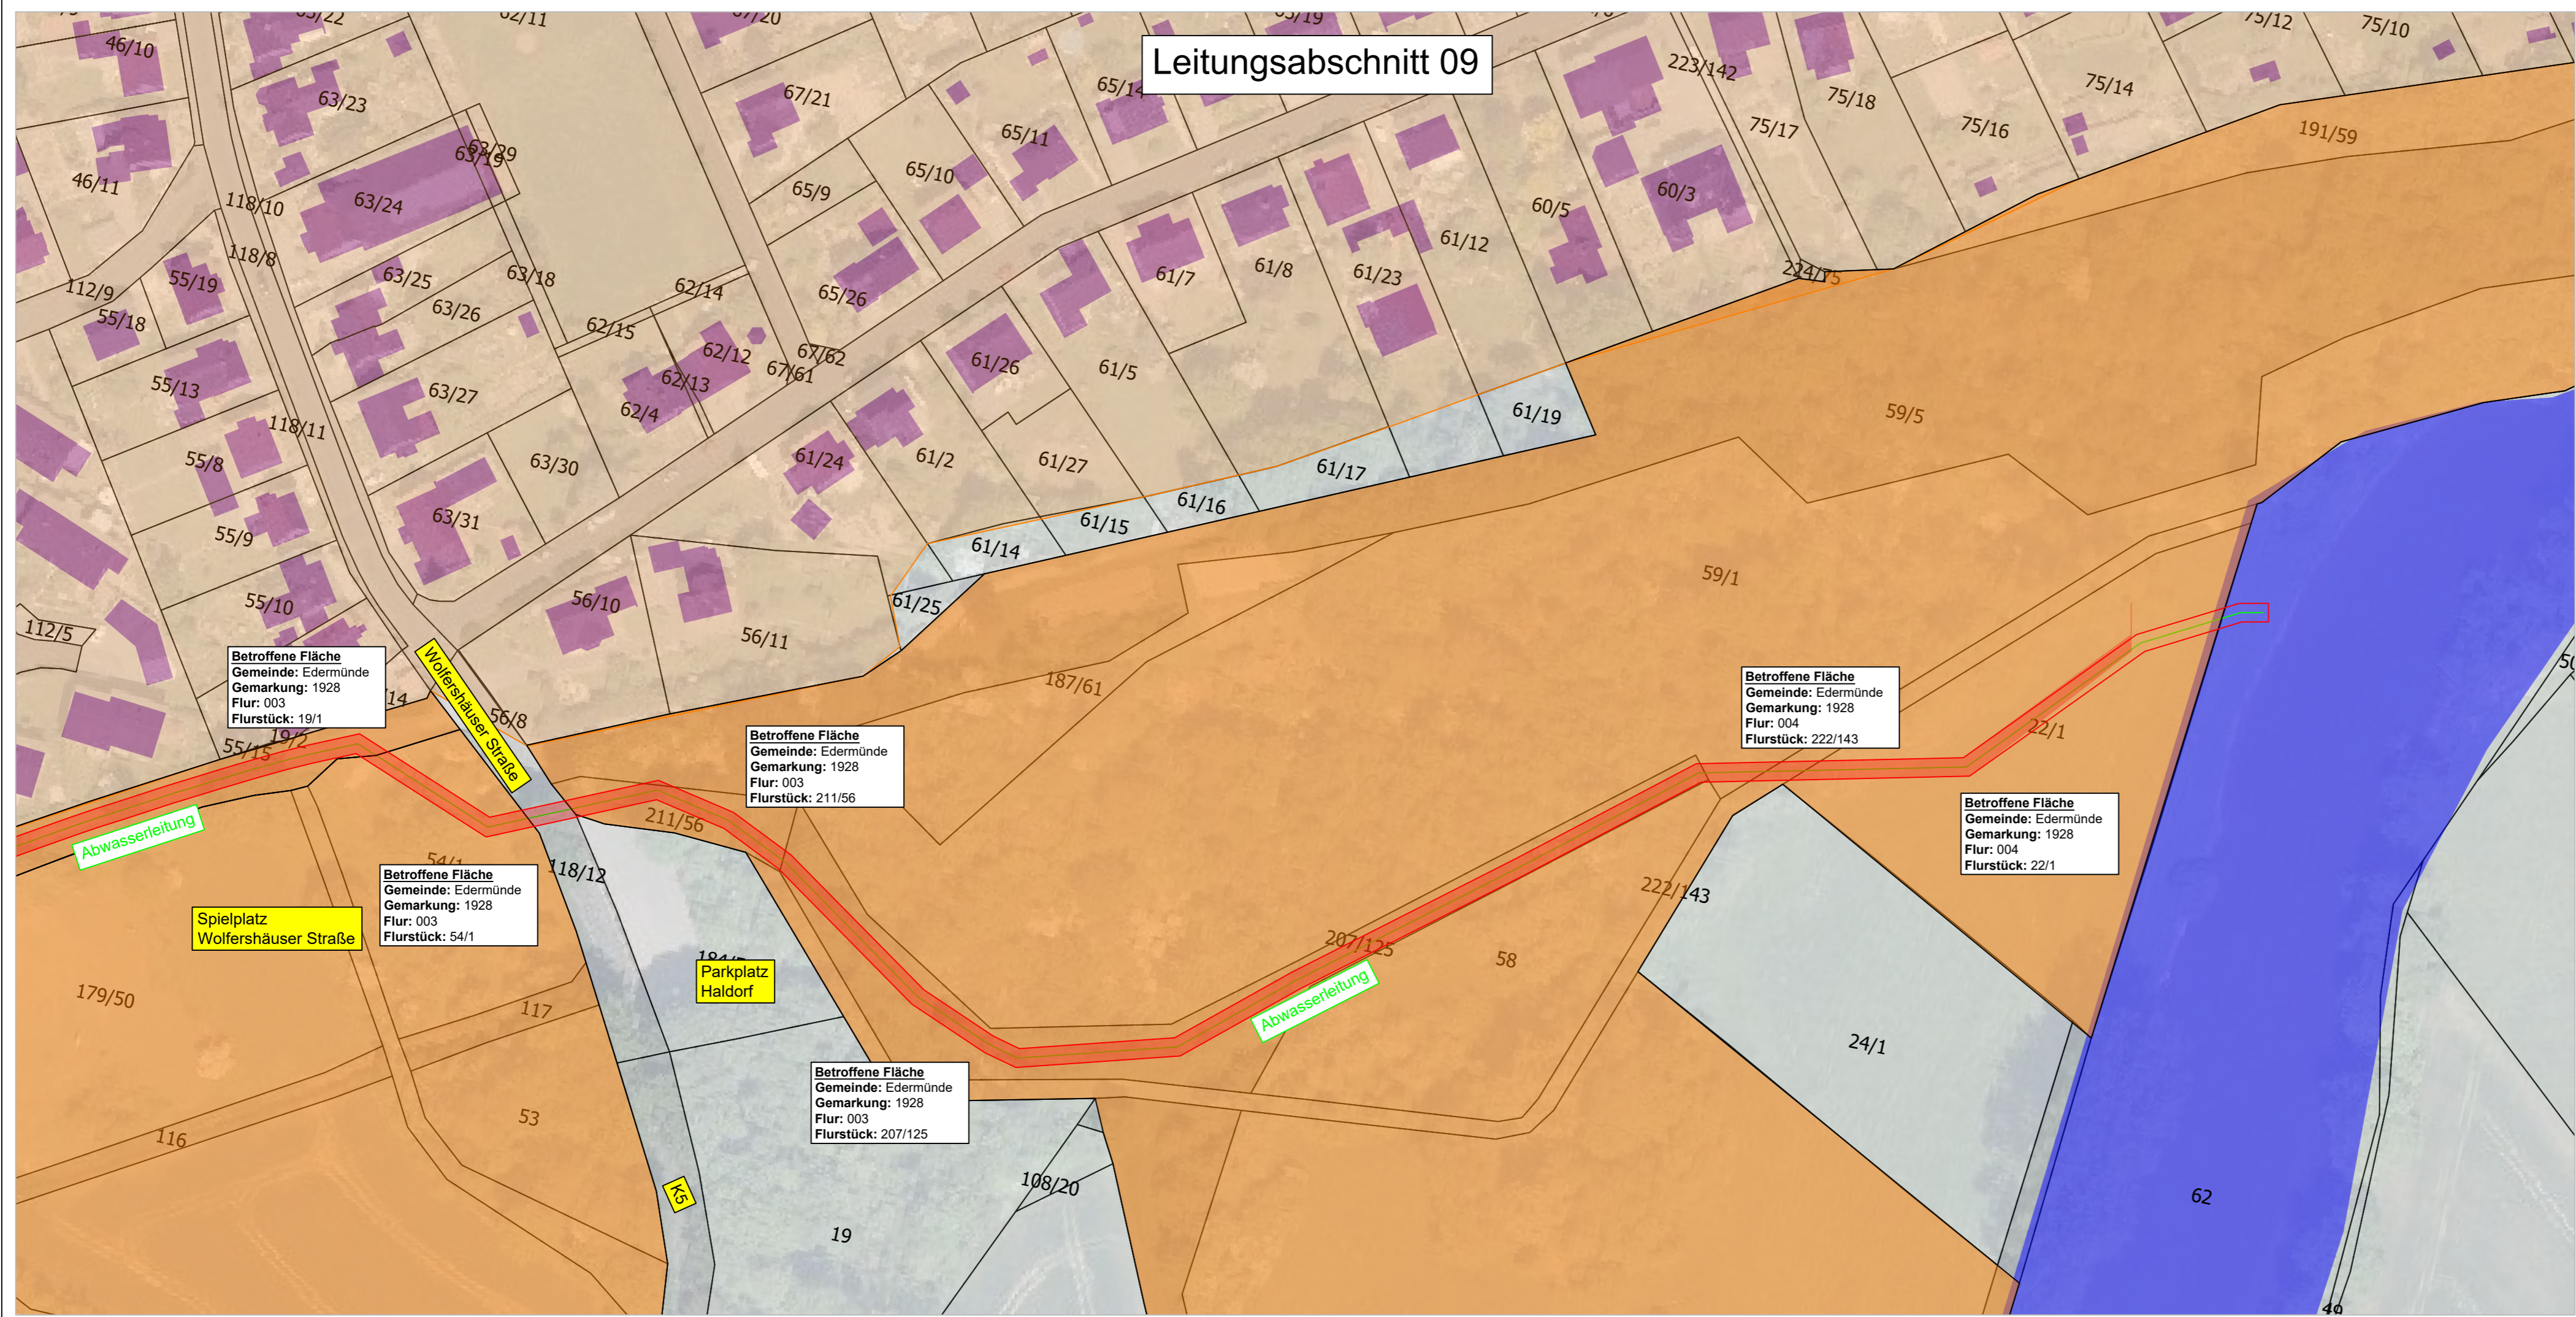


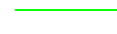

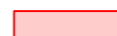


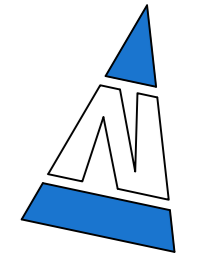




Leitungsabschnitt 09



LEGENDE

-  Gebäude
-  Straßen
-  Abwasserleitung, geplant
-  Ortslage Haldorf
-  Ausübungsbereich
-  70/2 Flurstücksnummern
-  Flächen im kommunalen Besitz



Projekt: Neubau einer Abwasserdruckleitung zur Eder Stadt Gudensberg		
Darstellung: Lageplan Abwasserdruckleitung Abschnitt - 9 -ohne Längsschnitt-	Anlage:	6,9
	Maßstab:	1 : 1.000
	Zeichnungs-Nr.:	6.4627_GP_231213_LP_Abwasserdruckleitung_1-1.000
Planungsstand: Genehmigungsplanung	gezeichnet:	13.12.2023 kke
	geprüft:	13.12.2023 sdo
Auftraggeber:  Plukon Gudensberg GmbH Besser Straße 45 34821 Gudensberg	Planverfasser:  agc - aqua geo consult gmbh Niederlassung Marburg Hedwig-Jahnnow-Straße 14 35037 Marburg Tel.: 06421-96 876 0 / www.agc-gruppe.de / mail@agc-marburg.de	

Plan: G:\Projekte\Gudensberg\6.4627_Einleitungsplan\Kartennlage\07_Plan\06_LPH_4_GP\6.4627_GP_231213.dwg