



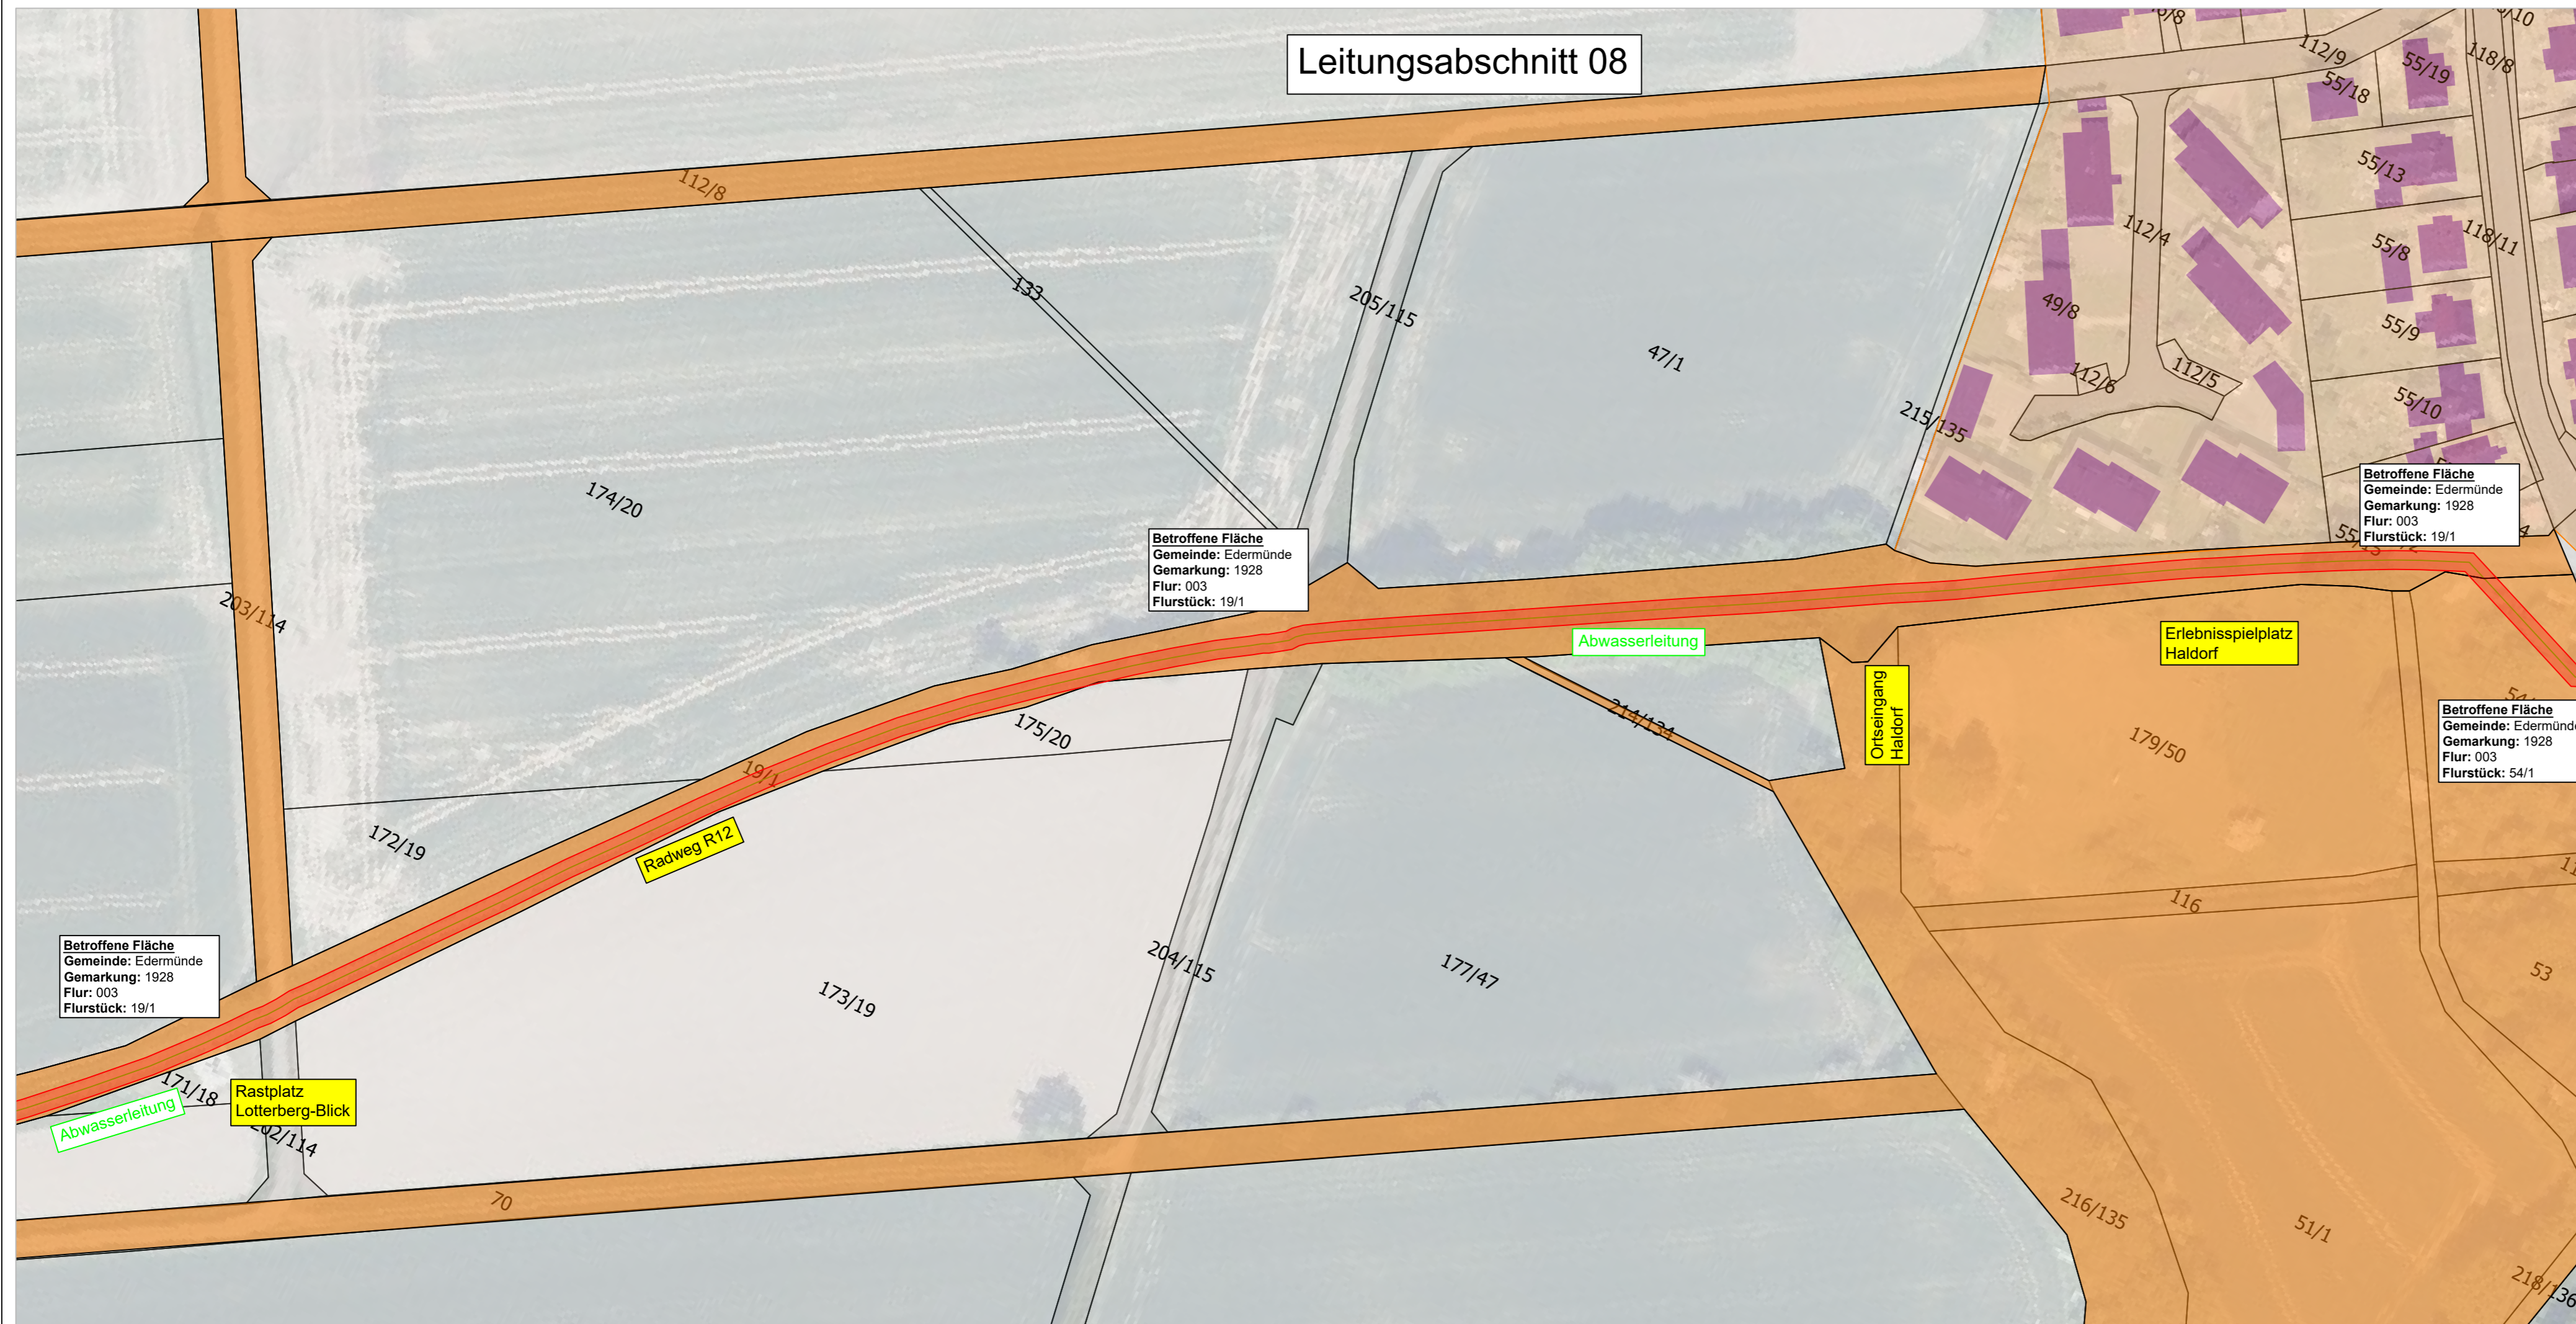

# Leitungsabschnitt 08

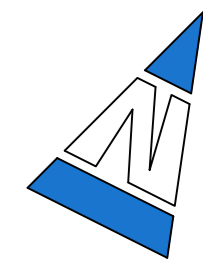

## LEGENDE

- Gebäude
- Straßen
- Abwasserleitung, geplant
- Ortslage Haldorf
- Ausübungsbereich
- 70/2 Flurstücksnummern
- Flächen im kommunalen Besitz



<b>Projekt:</b> Neubau einer Abwasserdruckleitung zur Eder Stadt Gudensberg		
<b>Darstellung:</b> Lageplan Abwasserdruckleitung Abschnitt - 8 -ohne Längsschnitt-	Anlage:	6.8
	Maßstab:	1 : 1.000
	Zeichnungs-Nr.:	6.4627_GP_231213_LP_Abwasserdruckleitung_1-1.000
<b>Planungsstand:</b> Genehmigungsplanung	gezeichnet:	13.12.2023 kke
	geprüft:	13.12.2023 sdb
<b>Auftraggeber:</b> <div style="text-align: center;">   <b>Plukon Gudensberg GmbH</b>                      Besser Straße 45                      34821 Gudensberg                 </div>		<b>Planverfasser:</b> <div style="text-align: center;">   <b>agc - aqua geo consult gmbh</b>                      Niederlassung Marburg                      Hedwig-Jahnnow-Straße 14                      35037 Marburg  <small>Tel.: 06421-96 876 0 / www.agc-gruppe.de / mail@agc-marburg.de</small> </div>

Plan: G:\Projekte\Gudensberg\6.4627\_Einleitnng\Klarranlage\07\_Plan\06\_LPH\_4\_SFP\6.4627\_GP\_231213.dwg