


3

Gehölzflächen
(bestehend aus u.a. Salix, Acer, Cornus)

Gehölzflächen
(bestehend aus u.a. Salix, Acer, Cornus)

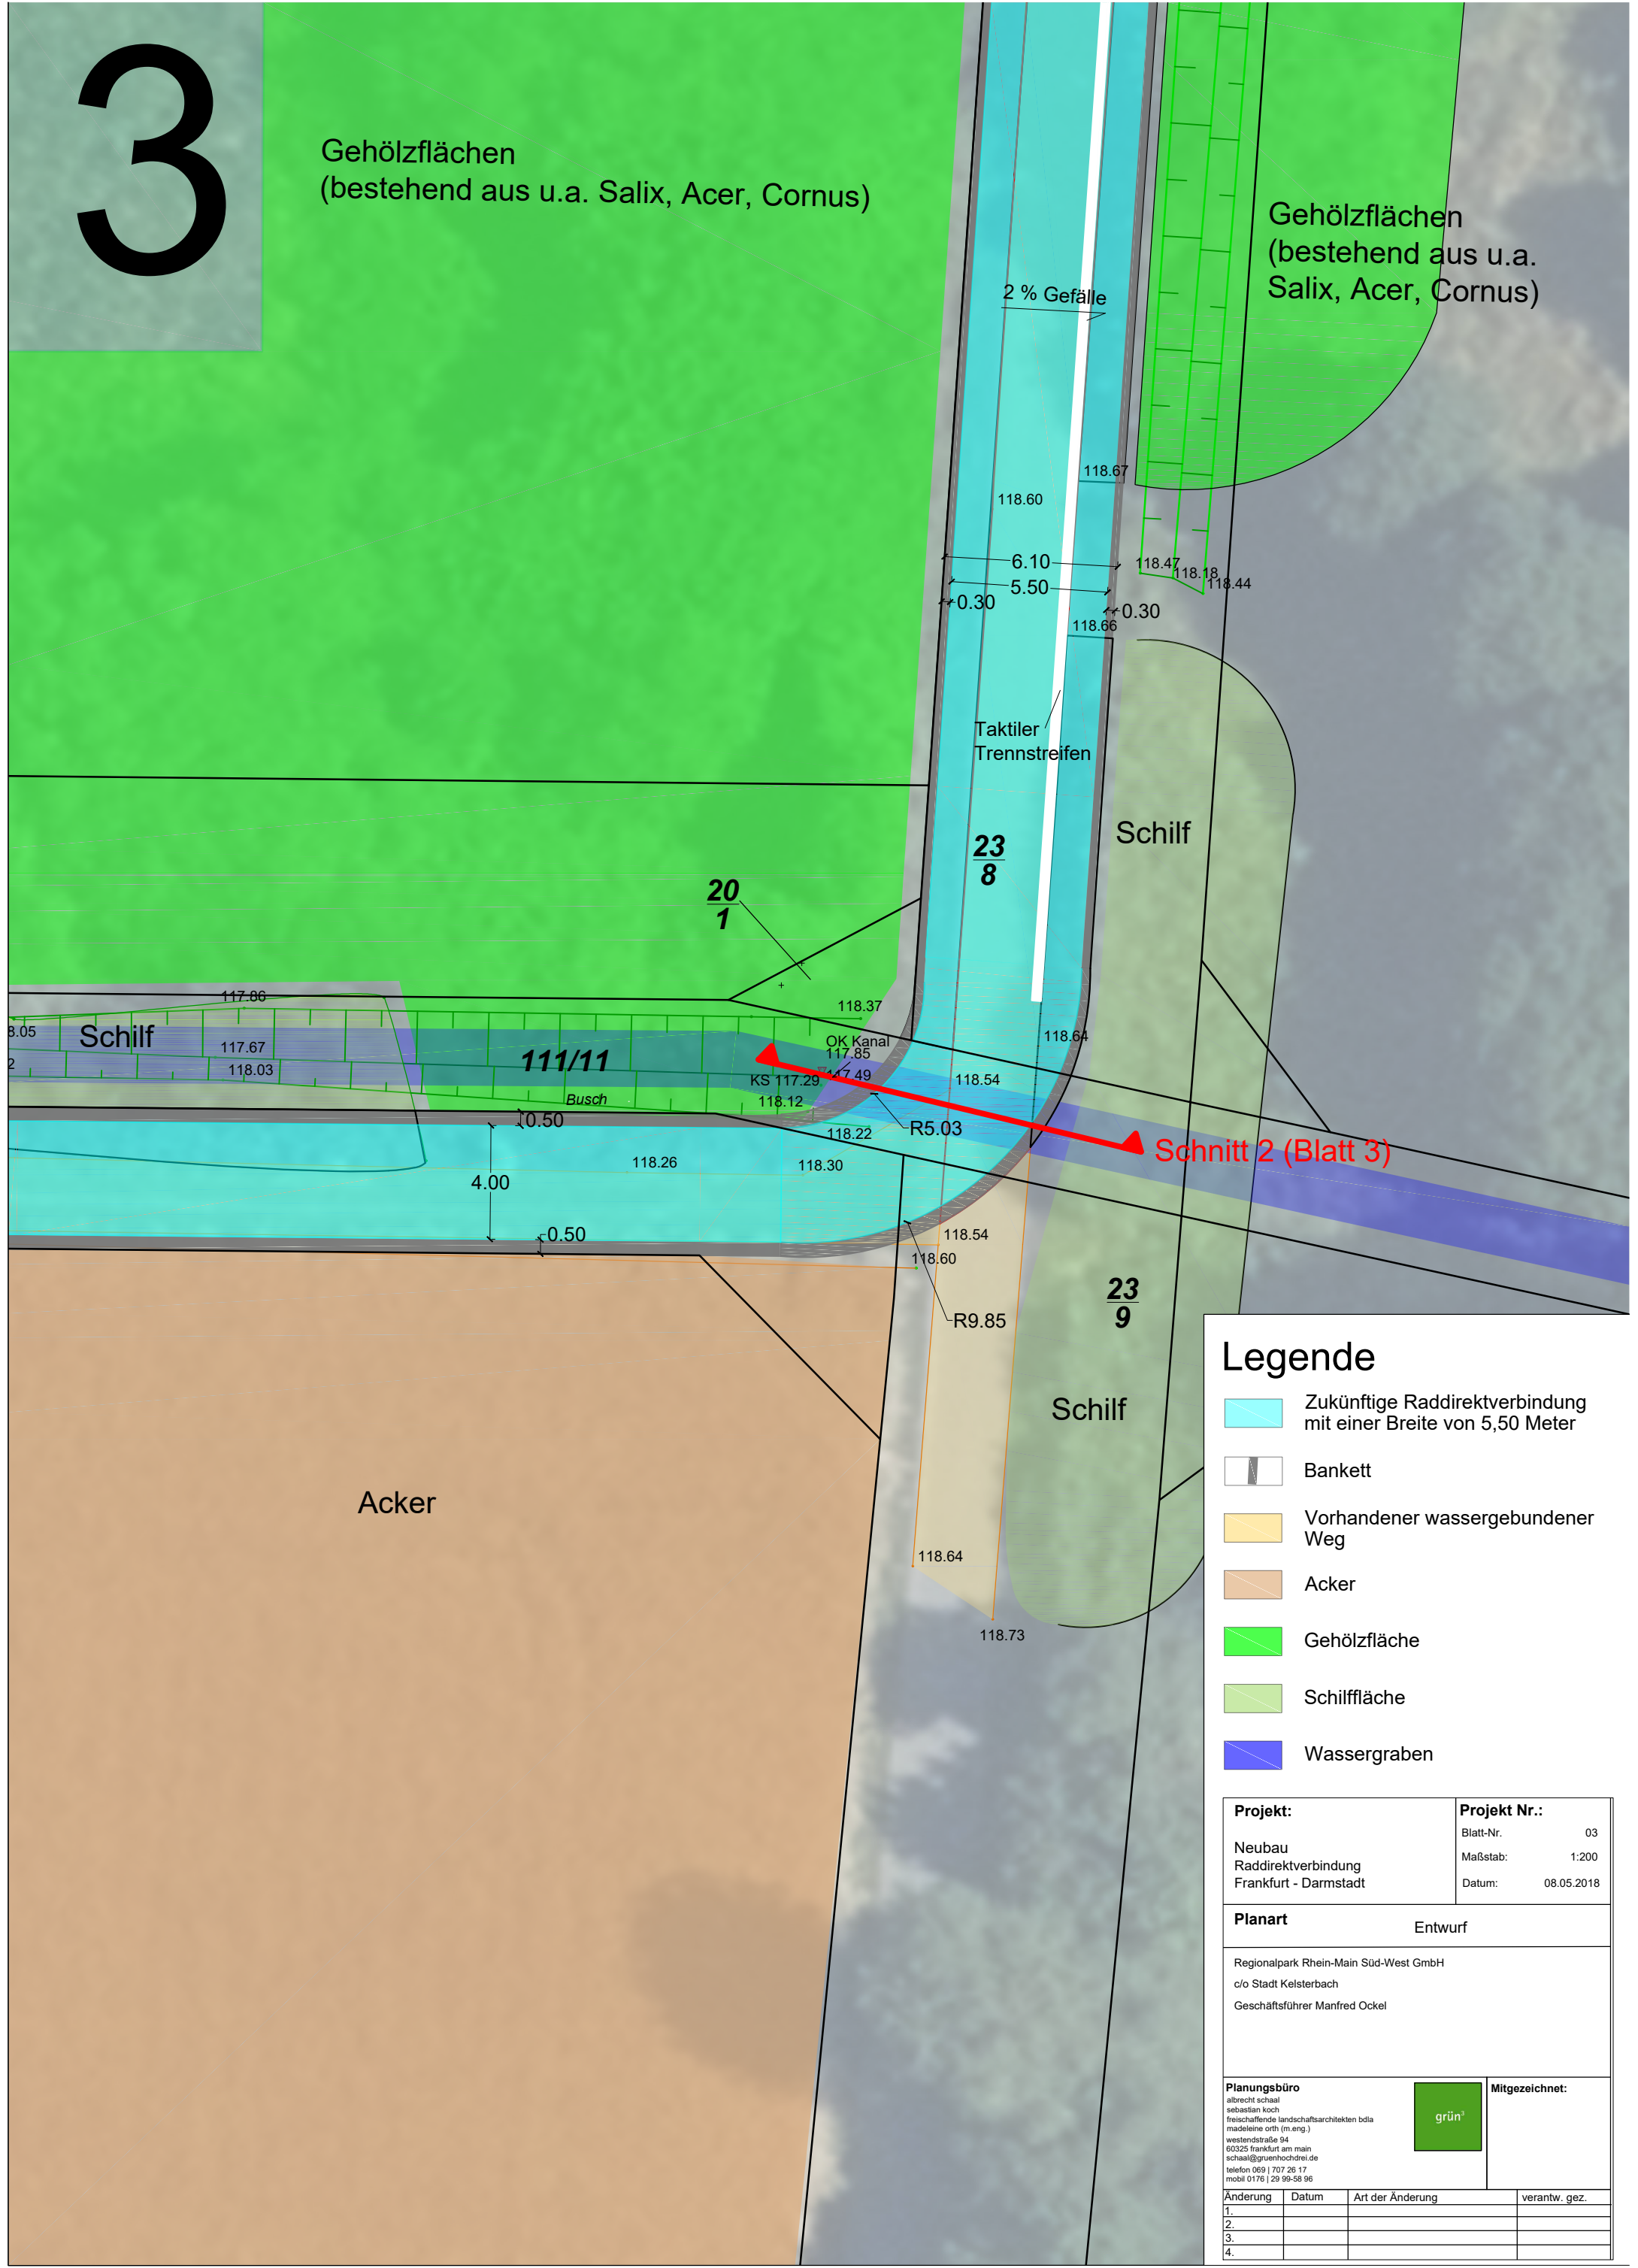

Schnitt 2 (Blatt 3)

Legende

- Zukünftige Raddirektverbindung mit einer Breite von 5,50 Meter
- Bankett
- Vorhandener wassergebundener Weg
- Acker
- Gehölzfläche
- Schilffläche
- Wassergaben

| | |
|--|---|
| Projekt: | Projekt Nr.: |
| Neubau Raddirektverbindung Frankfurt - Darmstadt | Blatt-Nr. 03 Maßstab: 1:200 Datum: 08.05.2018 |

| | |
|---|---------|
| Planart | Entwurf |
| Regionalpark Rhein-Main Süd-West GmbH c/o Stadt Kelsterbach Geschäftsführer Manfred Ockel | |

| | | |
|--|-------------|-----------------------|
| Planungsbüro albrecht schaal sebastian koch freischaffende landschaftsarchitekten bdla madeleine orth (m.eng.) westendstraße 94 60325 frankfurt am main schaal@gruenhochdrei.de telefon 069 707 26 17 mobil 0176 29 99-58 96 | grün | Mitgezeichnet: |
|--|-------------|-----------------------|

| Änderung | Datum | Art der Änderung | verantw. gez. |
|----------|-------|------------------|---------------|
| 1. | | | |
| 2. | | | |
| 3. | | | |
| 4. | | | |