


Auszug aus der Liegenschaftskarte Anlage zum städtebaulichen Vertrag

Vervielfältigung nur erlaubt, soweit die Vervielfältigungsstücke demselben Nutzungszweck wie die Originalausgabe oder der eigenen nicht kommerziellen Nutzung dienen (§ 18 Abs. 2 Hessisches Vermessungs- und Geoinformationsgesetz)
Datengrundlage: Hessische Verwaltung für Bodenmanagement und Geoinformation

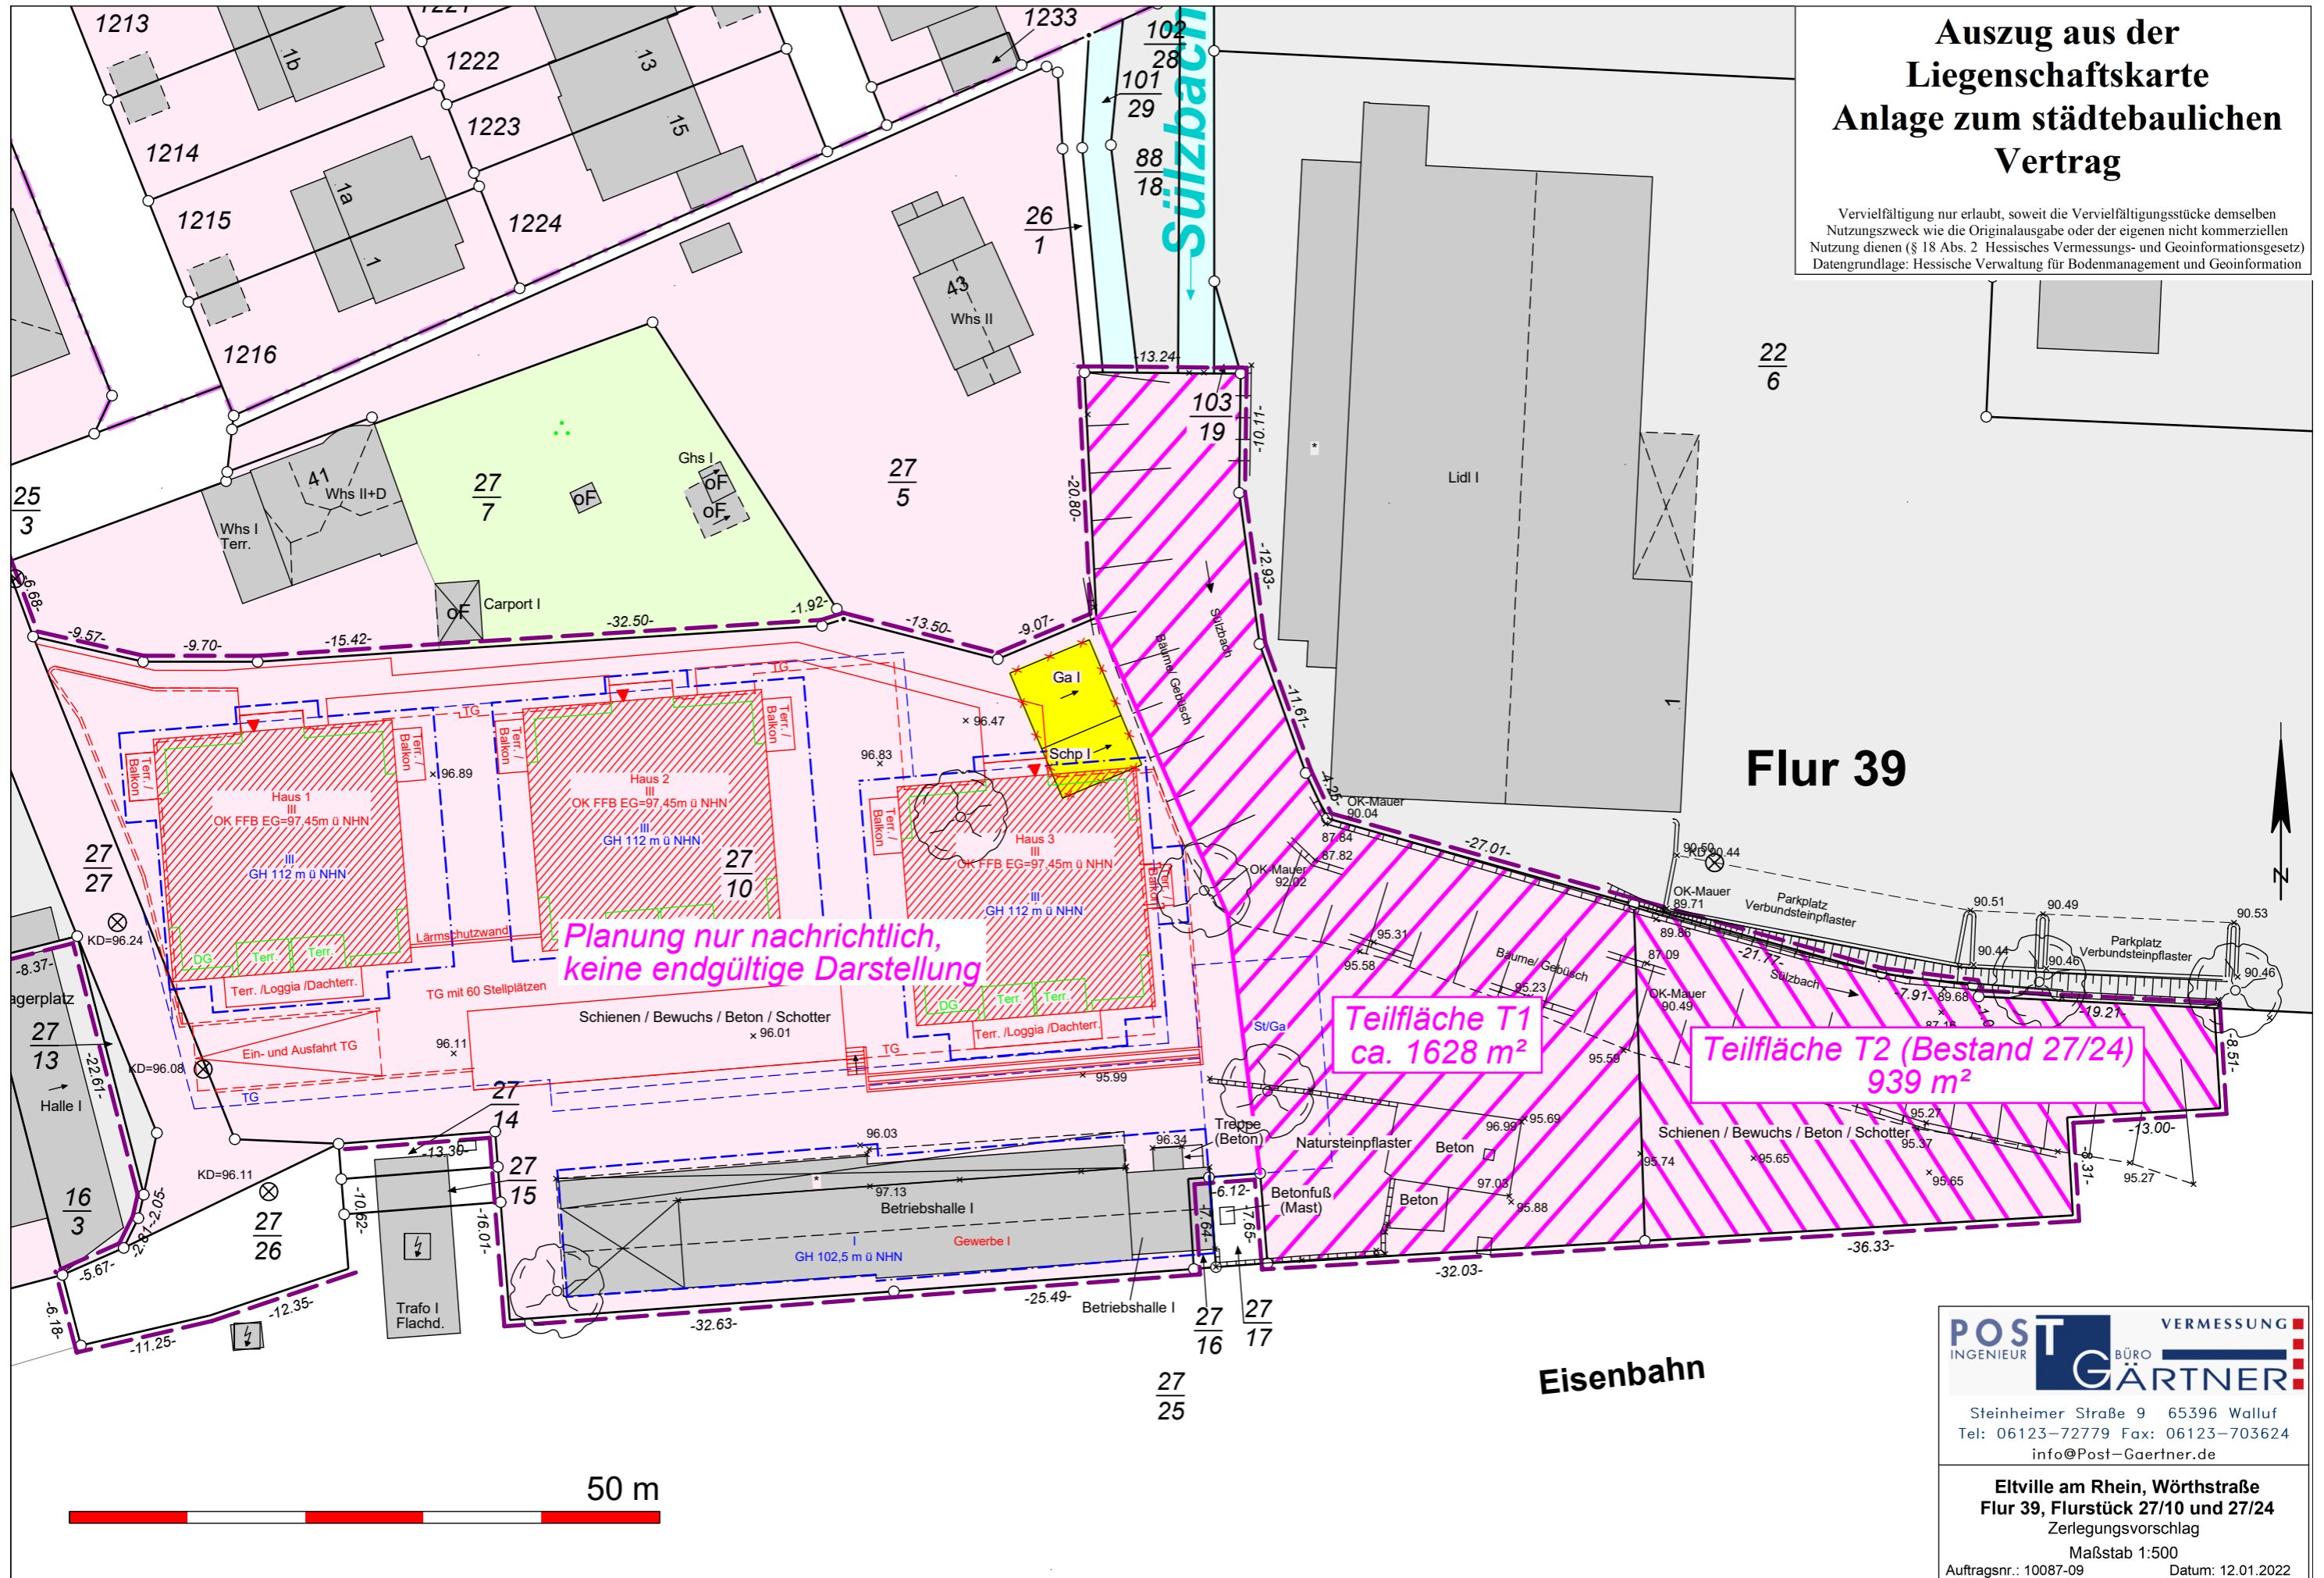

Flur 39

Planung nur nachrichtlich,
keine endgültige Darstellung

Teilfläche T1
ca. 1628 m²

Teilfläche T2 (Bestand 27/24)
939 m²

Eisenbahn

50 m



Steinheimer Straße 9 65396 Walluf
Tel: 06123-72779 Fax: 06123-703624
info@Post-Gaertner.de

**Eitville am Rhein, Wörthstraße
Flur 39, Flurstück 27/10 und 27/24**
Zerlegungsvorschlag
Maßstab 1:500
Auftragsnr.: 10087-09 Datum: 12.01.2022