


365

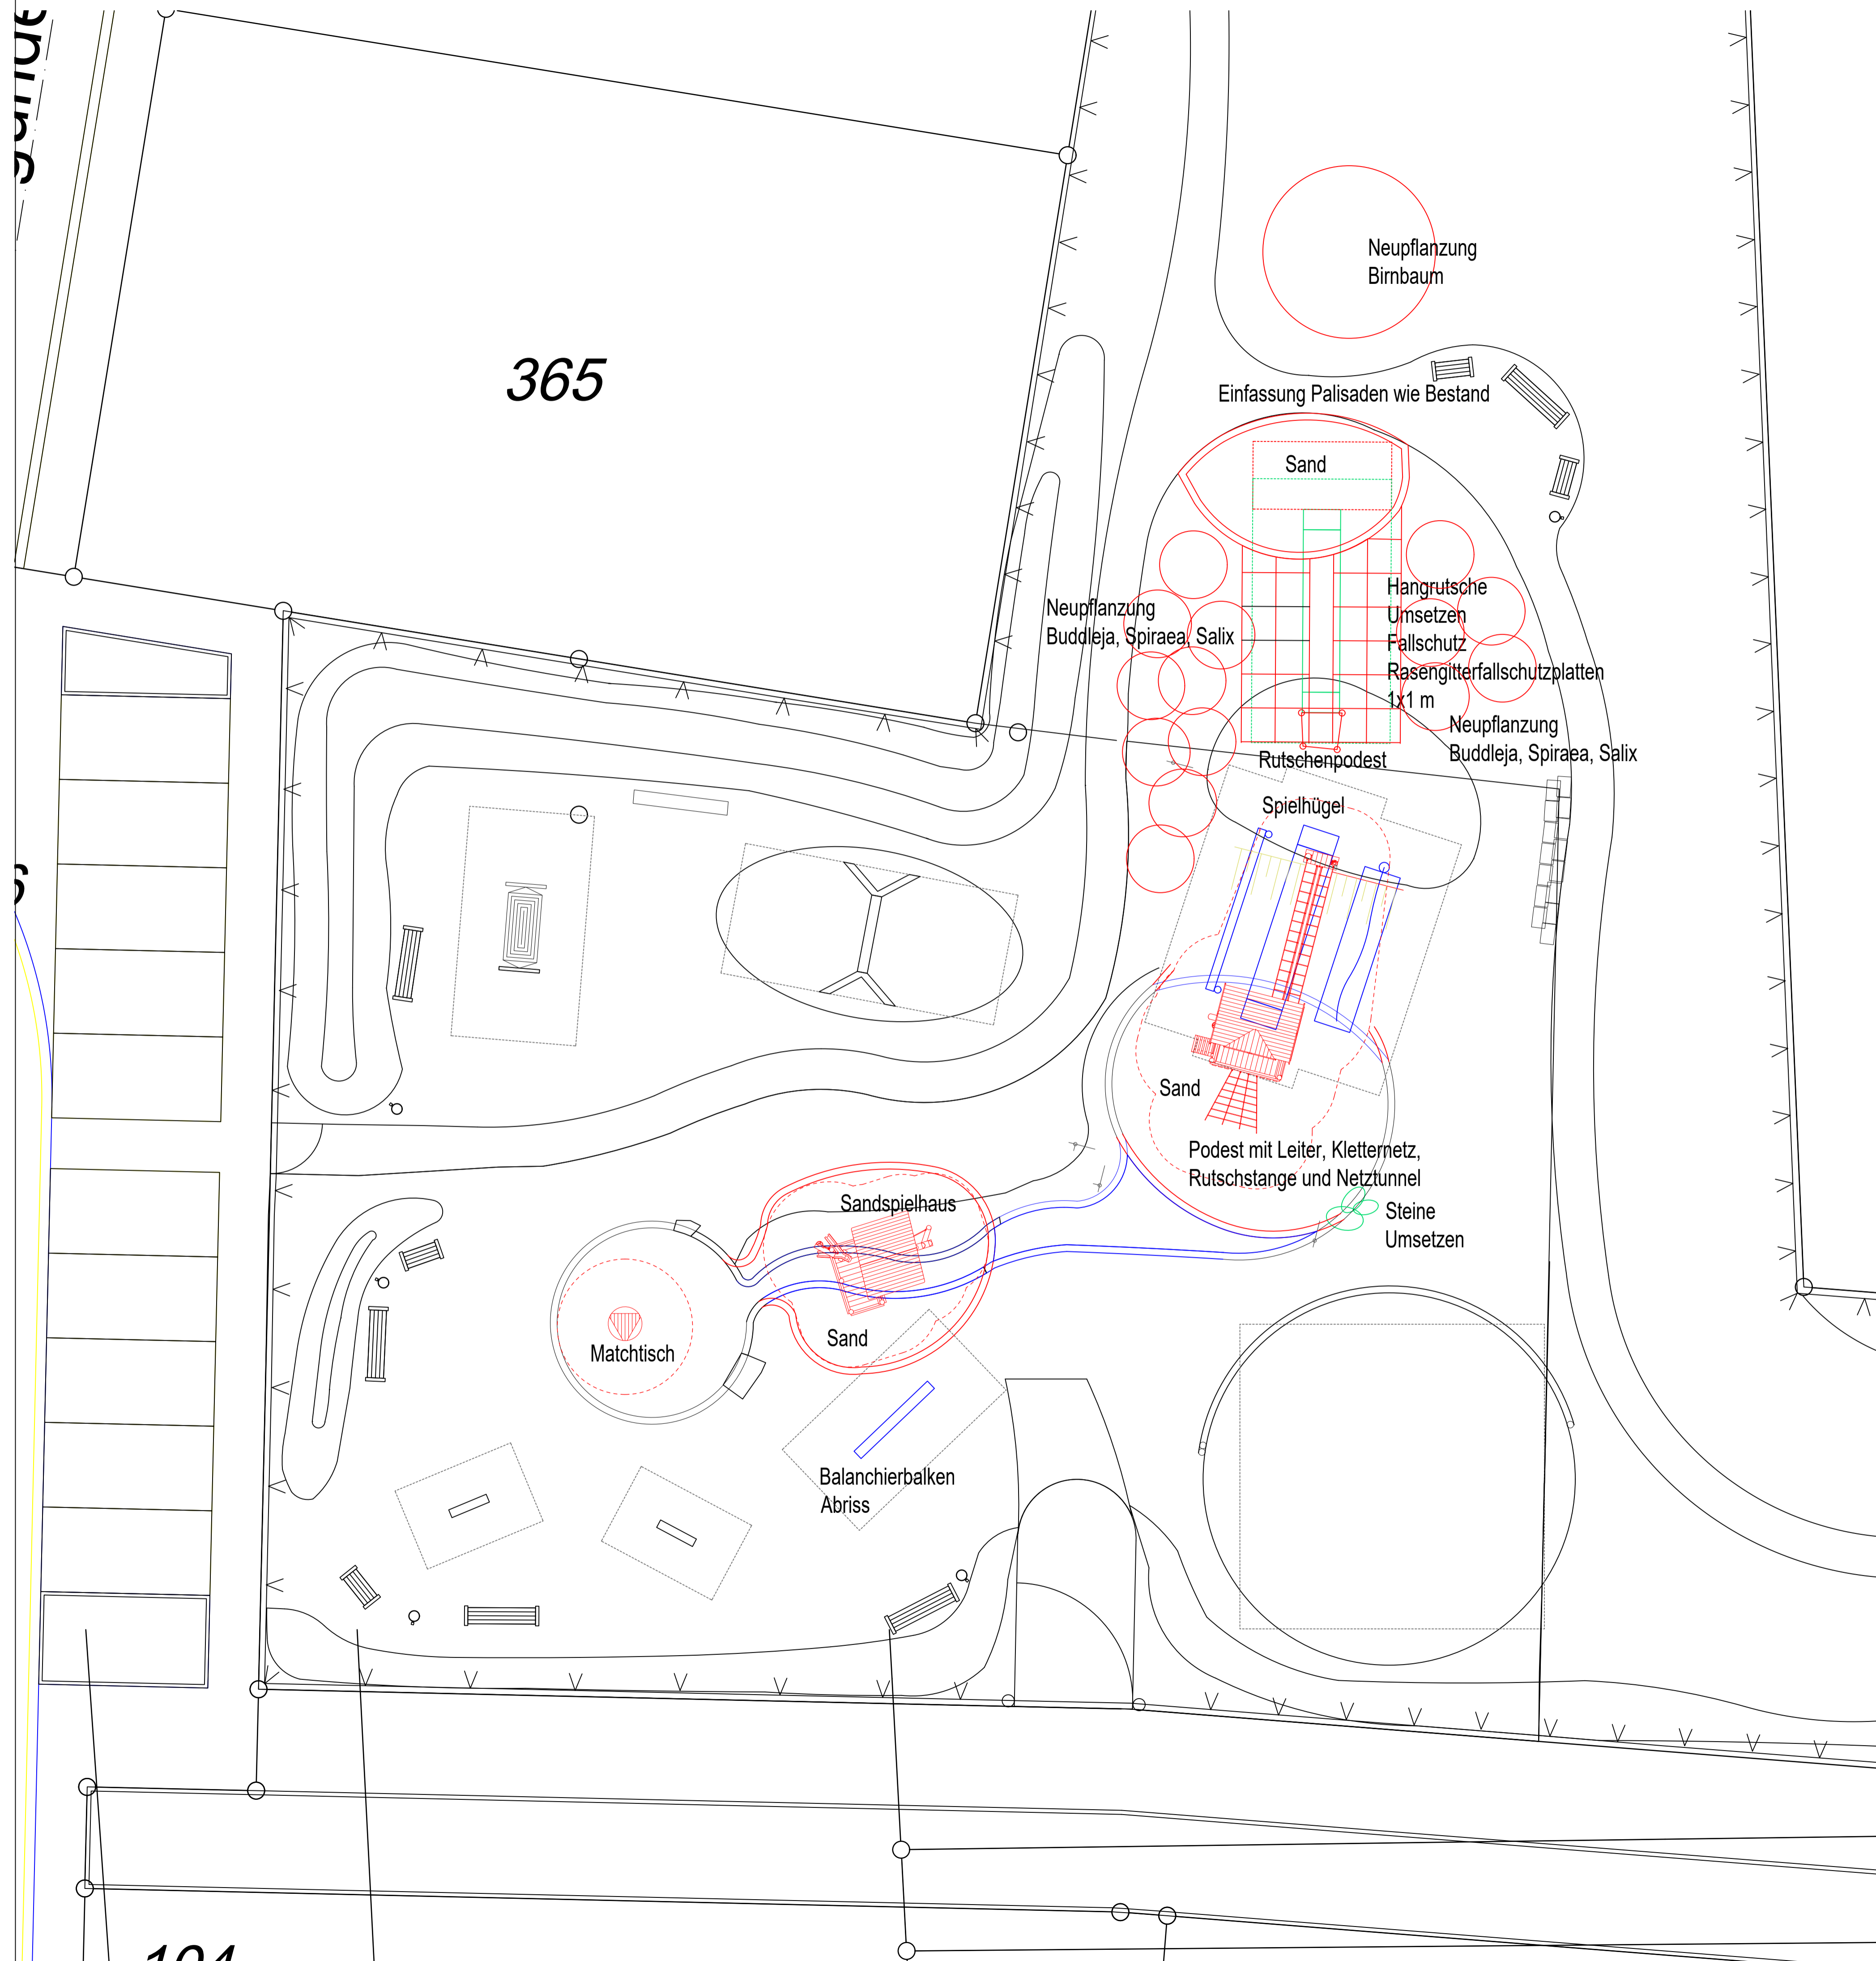

Beispiele Spielgeräte




Matchtisch Fa. Seibel



Sandspielhaus Fa. Seibel



Sandspielhaus Fa. Seibel

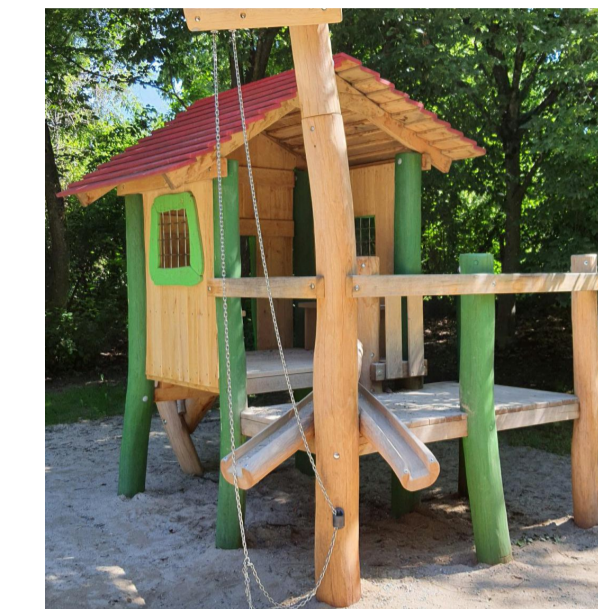

Sandspielhaus Fa. Seibel



Netztunnel Fa. Emsland- Kinderland



Podest Aufsteig Fa. Seibel



Podest Aufsteig Fa. Seibel



Podest Aufsteig Fa. Seibel




Podest Rutsche Fa. Spielart



Rutsche mit seitlichen Fallschutzrasengittersteine Fa. Ro-Flex

Beispiele Pflanzen

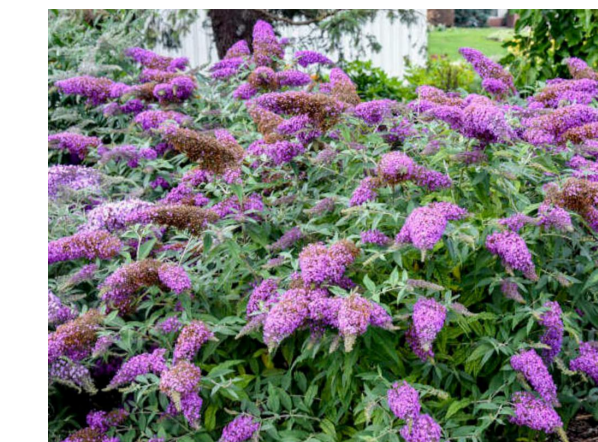

Schmetterlingstrauch



Spiere




Weiden




Birnbaum


Planzeichenerklärung

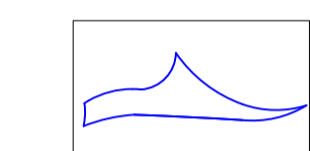

Abriss

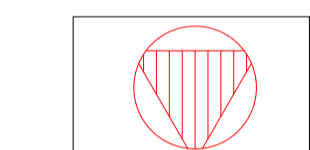

Neuplanung

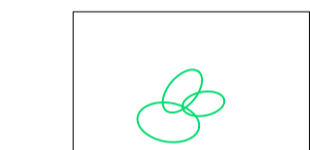

Bestand umsetzen

STADT ELTVILLE

BAUGEBIET "OBERSETZLING"

UMPLANUNG DER FREIANLAGEN SPIELPLATZ UND PARK

VORENTWURF

AUFTRAGGEBER:

STADT ELTVILLE

PLAN-Nr. 1	M. 1 : 200	AZ. L 280/23
------------	------------	--------------

DATUM	BEARBEITER	PLANFERTIGSTELLUNG
05.09.2023	CU	
26.09.2023	CU	PLANÄNDERUNG
09.10.2023	CU	

