


Ansicht Nord-Ost

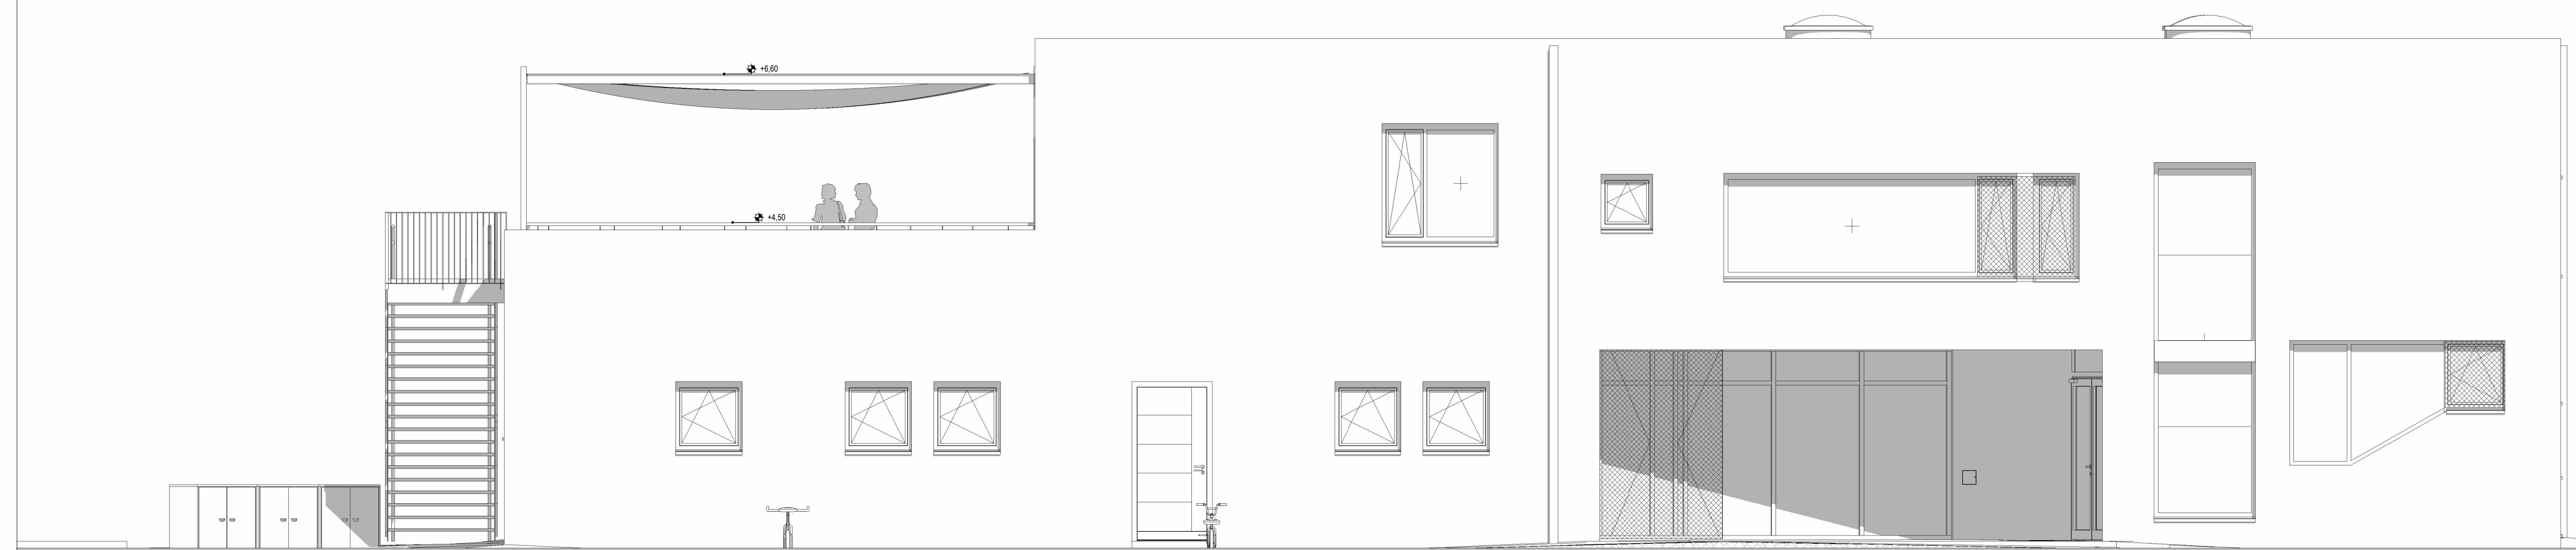

Ansicht Süd-West

	
NEUBAU KITA HAINPFAD ERZHAUSEN	
VORABZUG	
Bauherr GEMEINDE ERZHAUSEN	Rodenseestraße 3 64390 Erzhausen
Plan ANSICHTEN NORD-OST und SÜD-WEST	
Planverfasser braun+resler architekten <small> Mainstrasse 46 64390 Erzhausen Tel: 09 150 93081 Fax: 09 150 99029 architekten@braun-resler.de </small>	Erstellungsdatum Gezeichnet Geprüft Prüfer
Projektnummer 2111 AP LP5	Plannummer AP-008
Index	Maßstab 1 : 50
<small> Diese Zeichnung ist gezeichnet für den vorgesehenen Zweck und stellt kein Übernahme- oder Konstruktionsdokument dar. Die Verantwortung für die Ausführung liegt bei dem Auftraggeber. Änderungen sind ausdrücklich vorbehalten. </small>	



Ansicht Süd-Ost



Ansicht Nord-West



Projekt NEUBAU KITA HAINPFAD
ERZHAUSEN **VORABZUG**


Bauherr GEMEINDE ERZHAUSEN Rodenseestraße 3
64390 Erzhausen

Plan ANSICHTEN SÜD-OST und NORD-WEST


Planverfasser braun+resler architekten Rodenseestraße 46 64390 Erzhausen Tel: 0611 55 83881 Fax: 0611 55 99229 architekten@braun-resler.de	Erstellungsdatum Gezeichnet	Projektnummer 2111 AP LP5
	Geprüft Prüfer	Plannummer AP-009
Maßstab 1 : 50		Index

Das Zeichnung ist gezeichnet Eigentum von braun+resler architekten und darf nicht ohne deren schriftliche Genehmigung in anderer Form oder in anderen Medien veröffentlicht werden.

06.09.2022 11:55:12

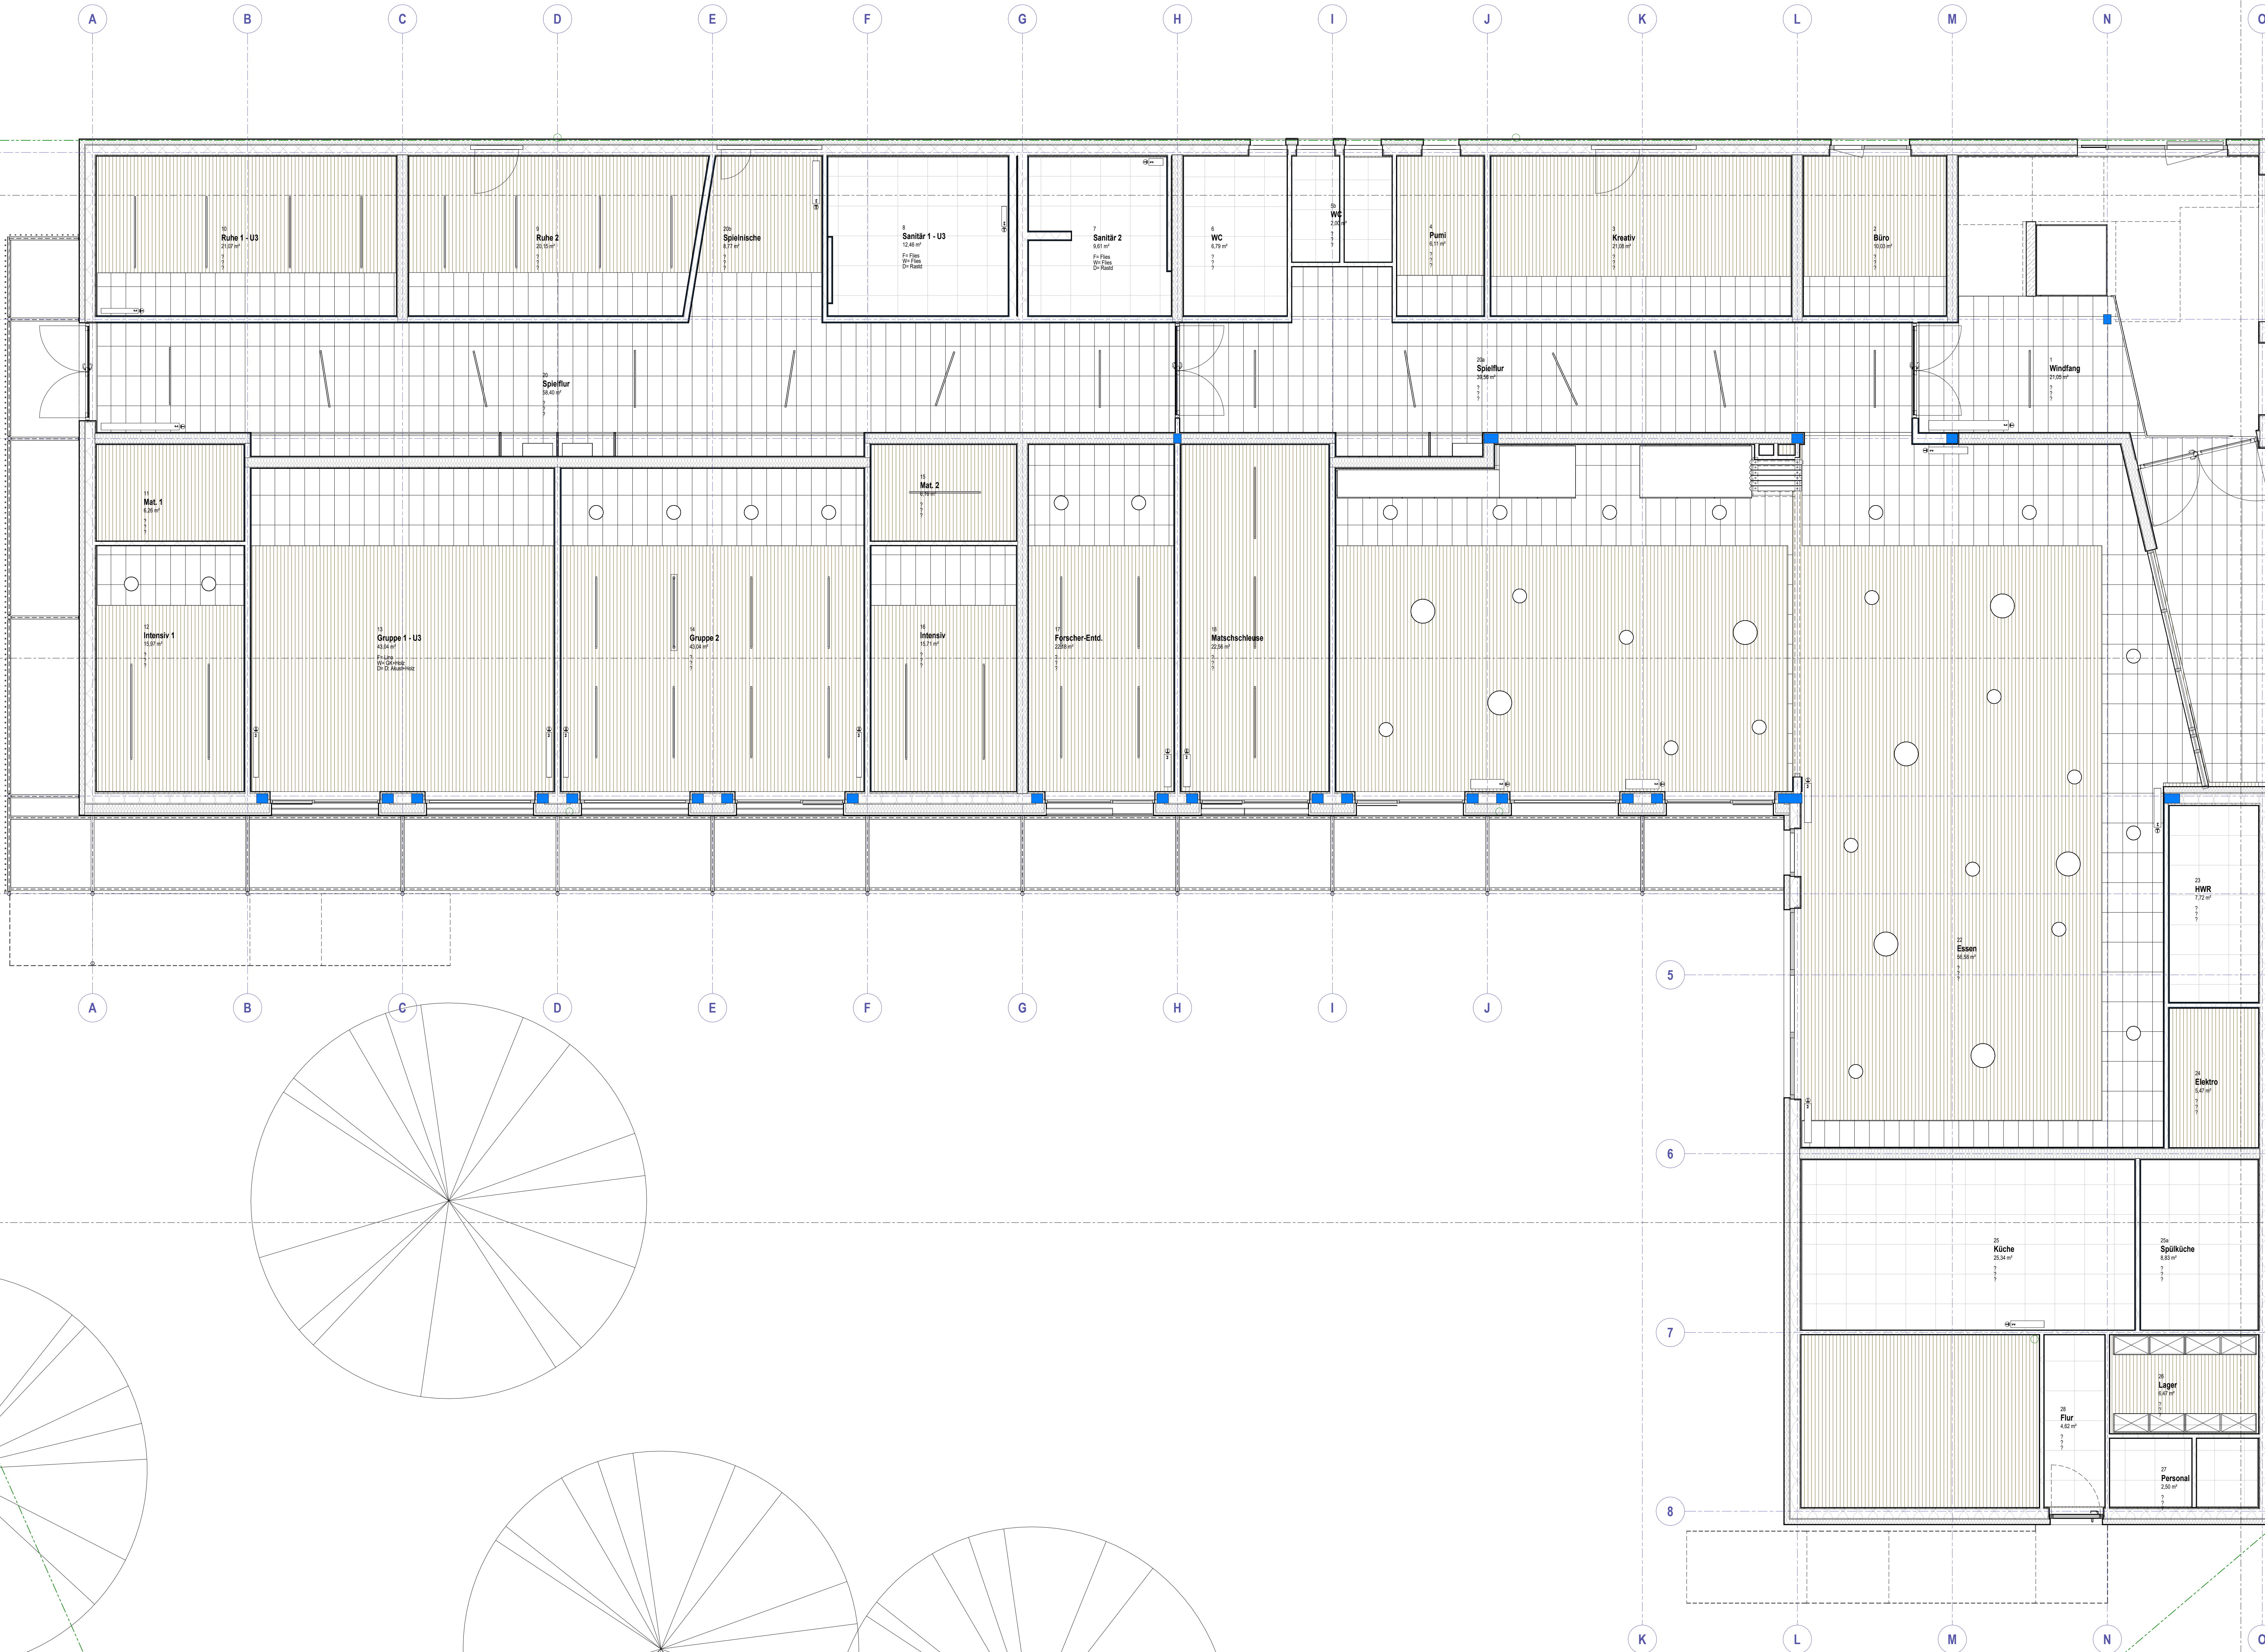

NEUBAU KITA HAINPFAD ERZHAUSEN VORABZUG	
Bauherr GEMEINDE ERZHAUSEN	Rodenseestraße 3 64390 Erzhausen
Plan Deckenspiegel EG	
Planverfasser braun+resler architekten Mainzerstraße 46 64390 Erzhausen Tel: 09150 990229 Fax: 09150 990229 architekten@braun-resler.de	Erstelldatum: 08/09/22 Gezeichnet: SF TB BG Geprüft: TB Maßstab: 1 : 50
Projektnummer 2111 AP LP5 Plannummer AP-010_ Index	

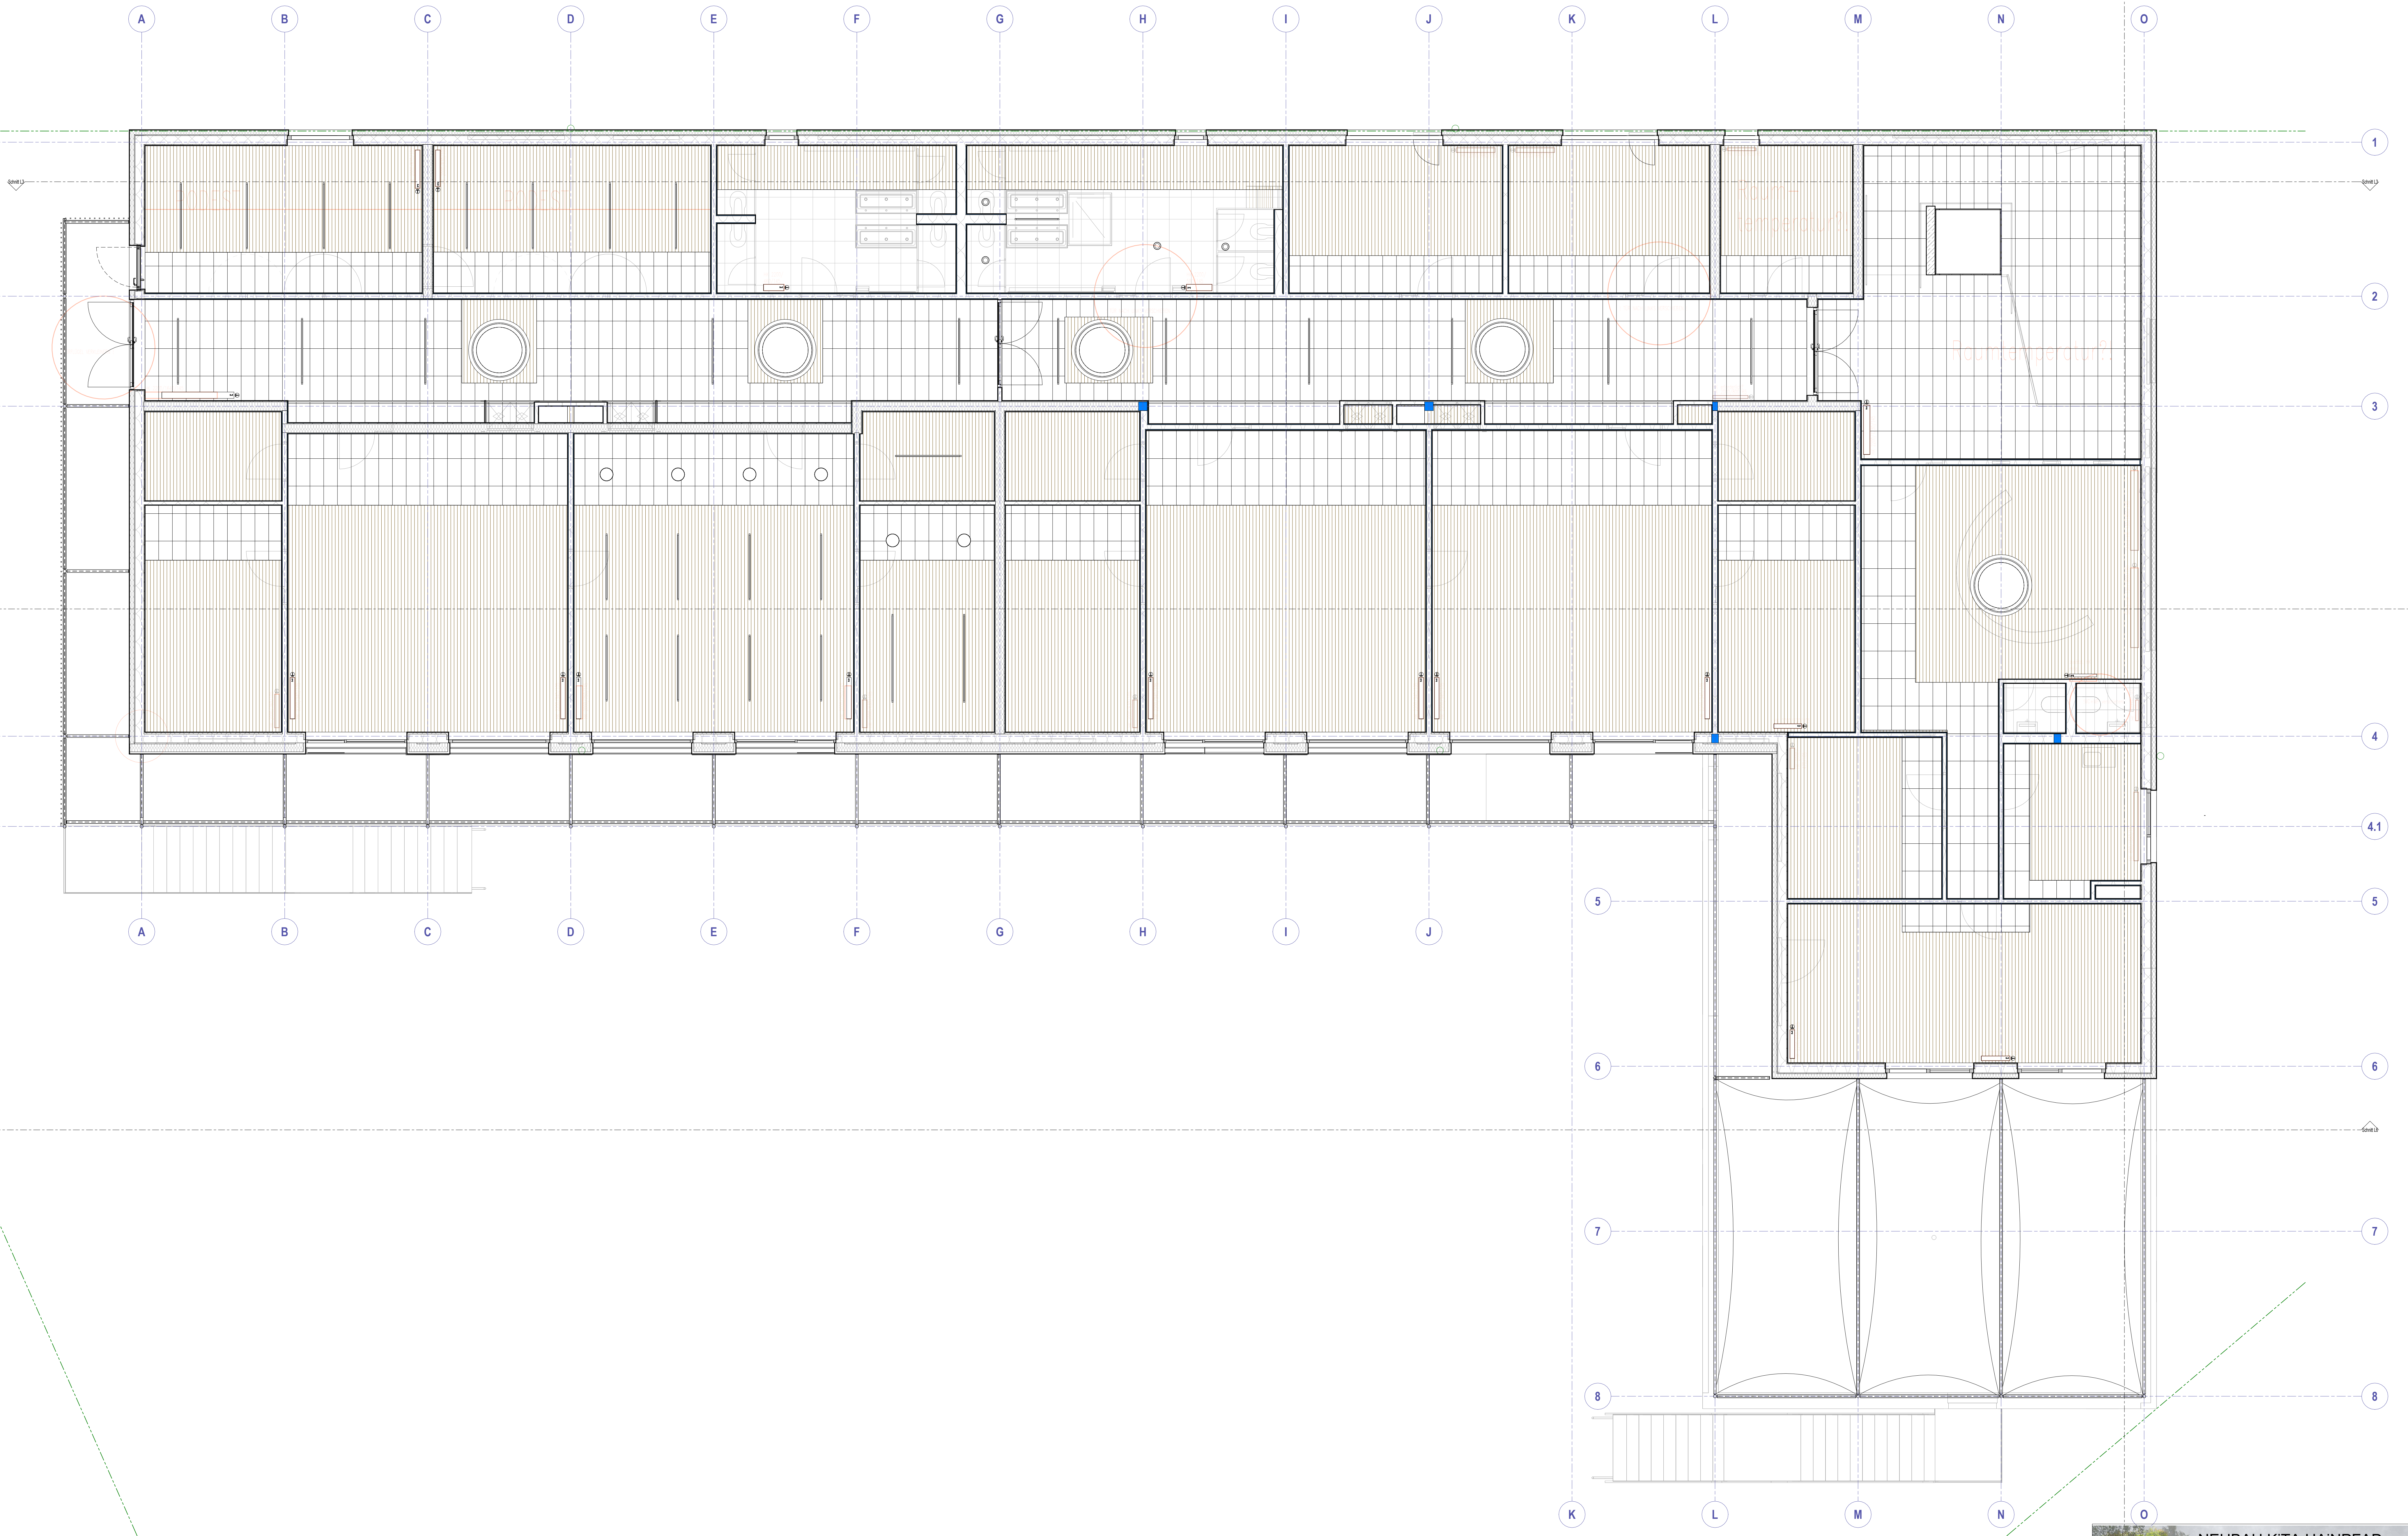

Projekt NEUBAU KITA HAINPFAD ERZHAUSEN VORABZUG		
Bauherr GEMEINDE ERZHAUSEN	Rodenseestraße 3 64390 Erzhäusen	
Plan Deckenspiegel OG		
Planverfasser braun+resler architekten Mainstrasse 46 64390 Erzhäusen Tel: 09 150 83881 Fax: 09 150 990229 architekten@braun-resler.de	Erstelldatum 08/09/22 Gezeichnet SF TB BG Geprüft TB	Projektnummer 2111 AP LP5 Plannummer AP-011_ Index
Maßstab 1 : 50		06.09.2022 11:55:16