


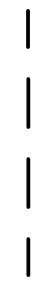



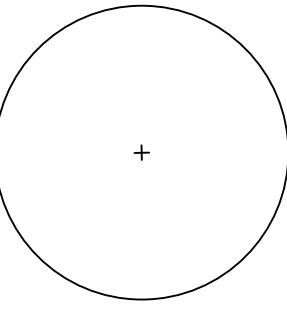
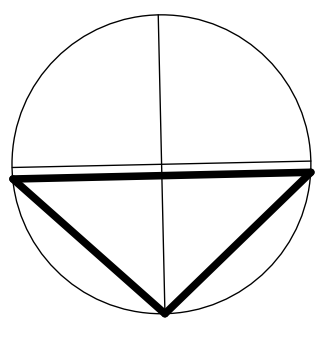
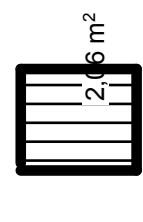
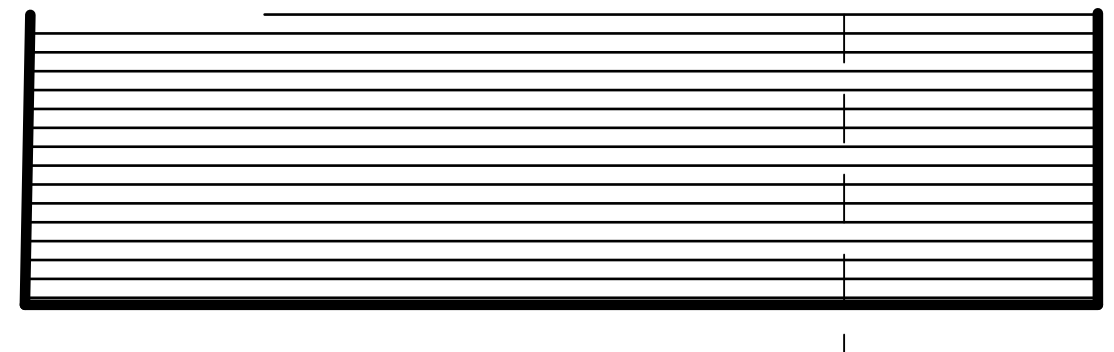
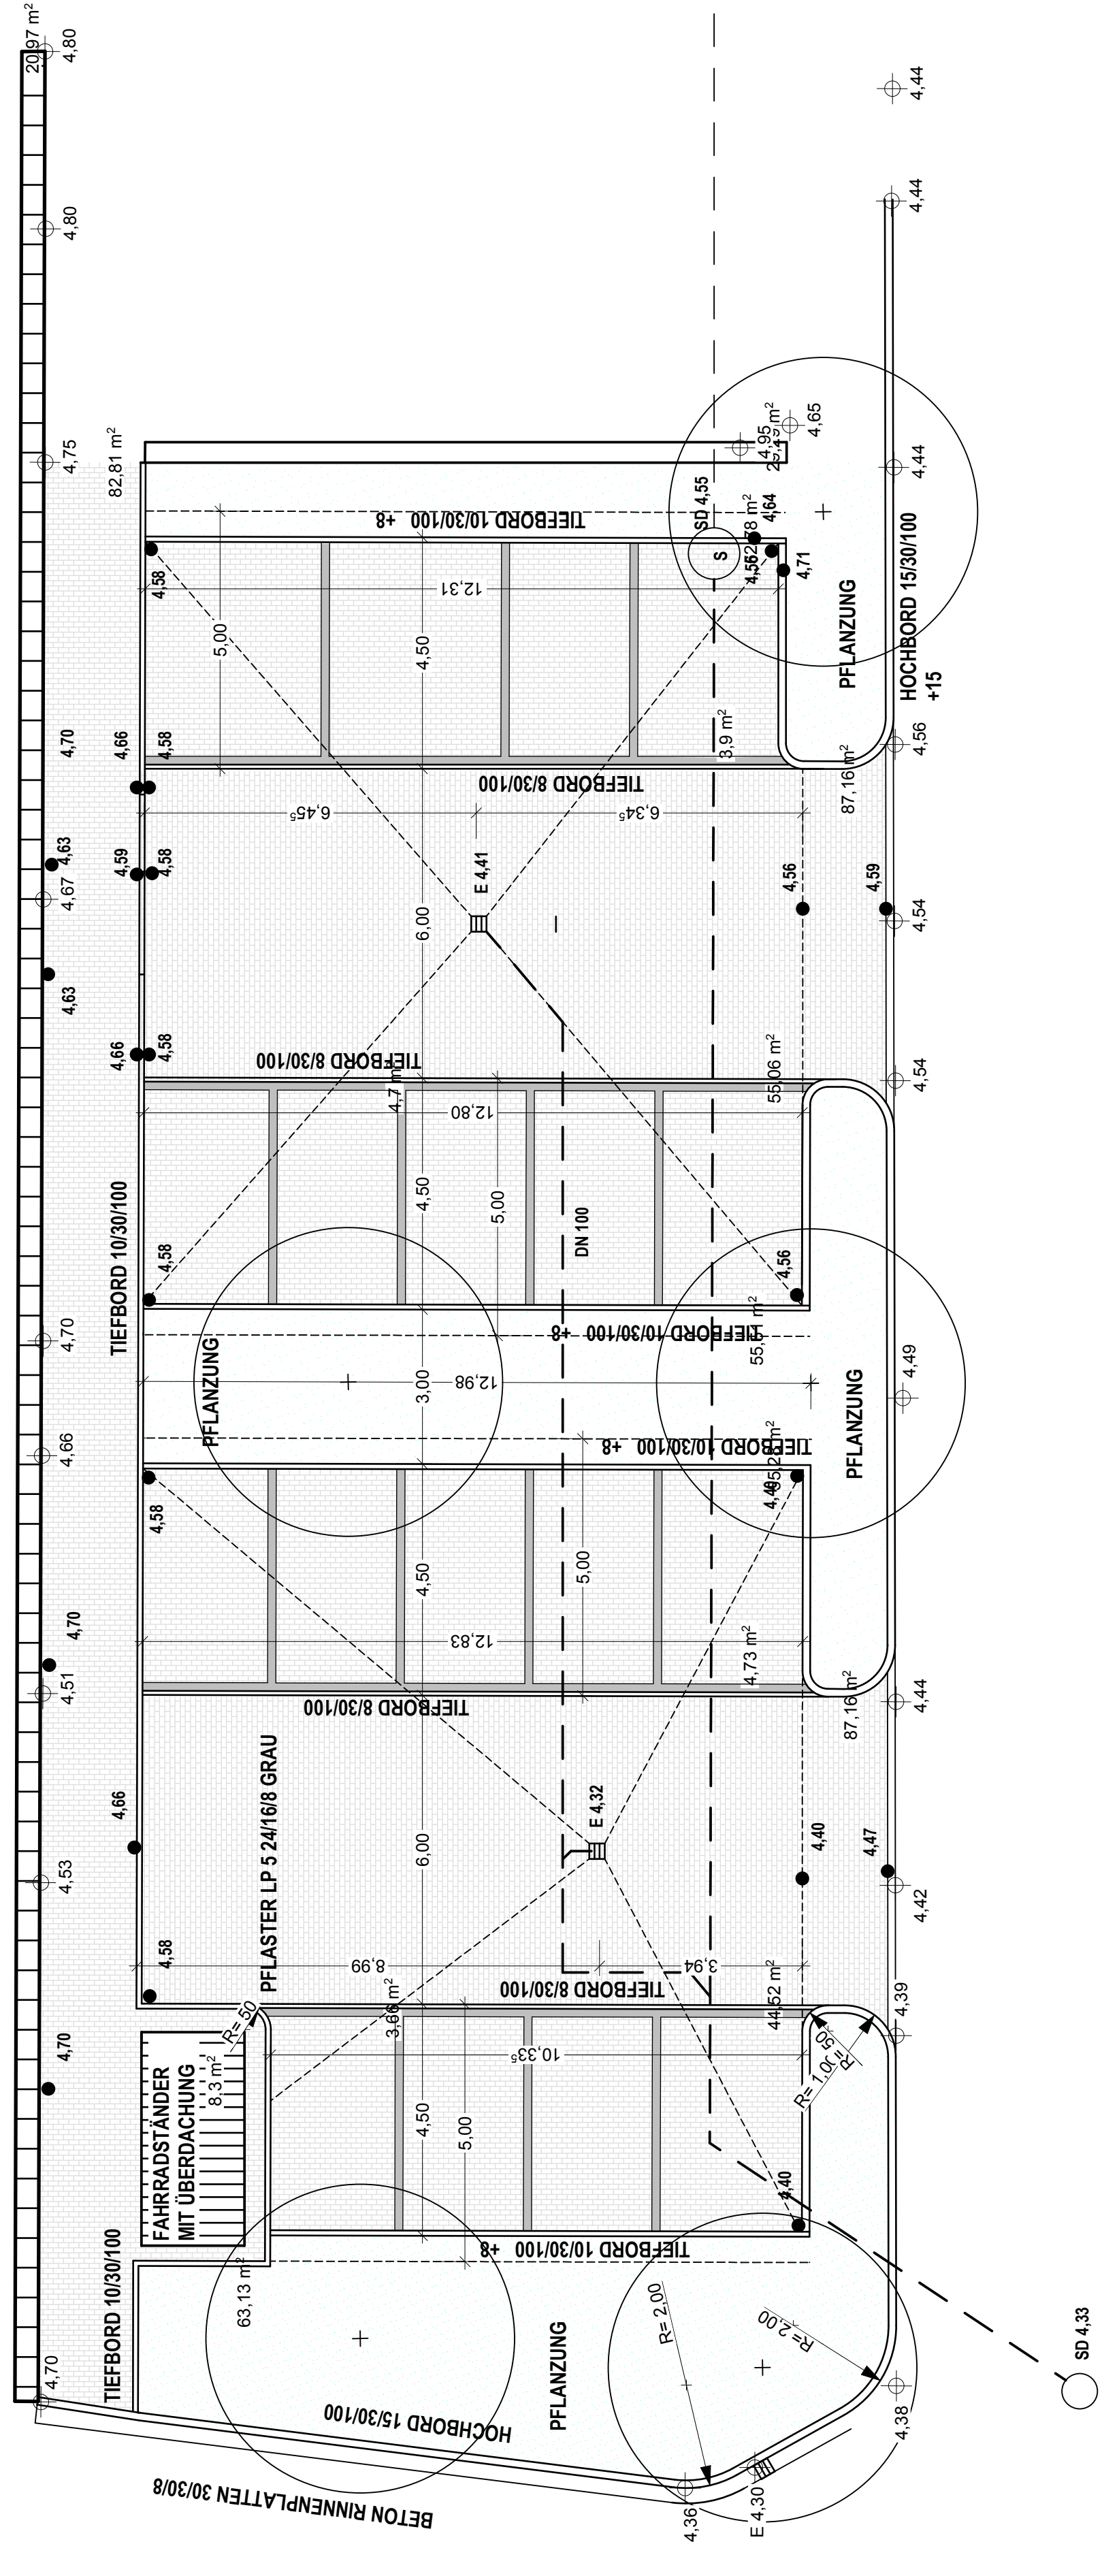


LEGENDE

-  BETONPFLASTER
-  FAHRRADBÜGEL / -STÄNDER
-  ZAUN
-  ABWASSERLEITUNG
-  PAPIERKORB
-  HÖHE BESTAND
-  HÖHE GEPLANT
-  BAUM GEPL.



RON ESSER
 LANDSCHAFTSARCHITEKT
 AM REBSTOCK 11
 63128 DIETZENBACH
 RUF 01575 6131897
 RON.ESSER@LANDSCAPES.DE

BAU/VORHABEN
SANIERUNG PARKPLATZ FRIEDHOF ERZHAUSEN

BAUHERR
**GEMEINDE ERZHAUSEN
 RODENSEESTRASSE 3
 64390 ERZHAUSEN**

PLANINHALT
AUSFÜHRUNGSPLAN

MASSSTAB 1:100
 PLANNUMMER 1
 DATUM 22.08.2023
 PLANGRÖÖE 420 x 841
 BEARBEITER RE

VORABZUG