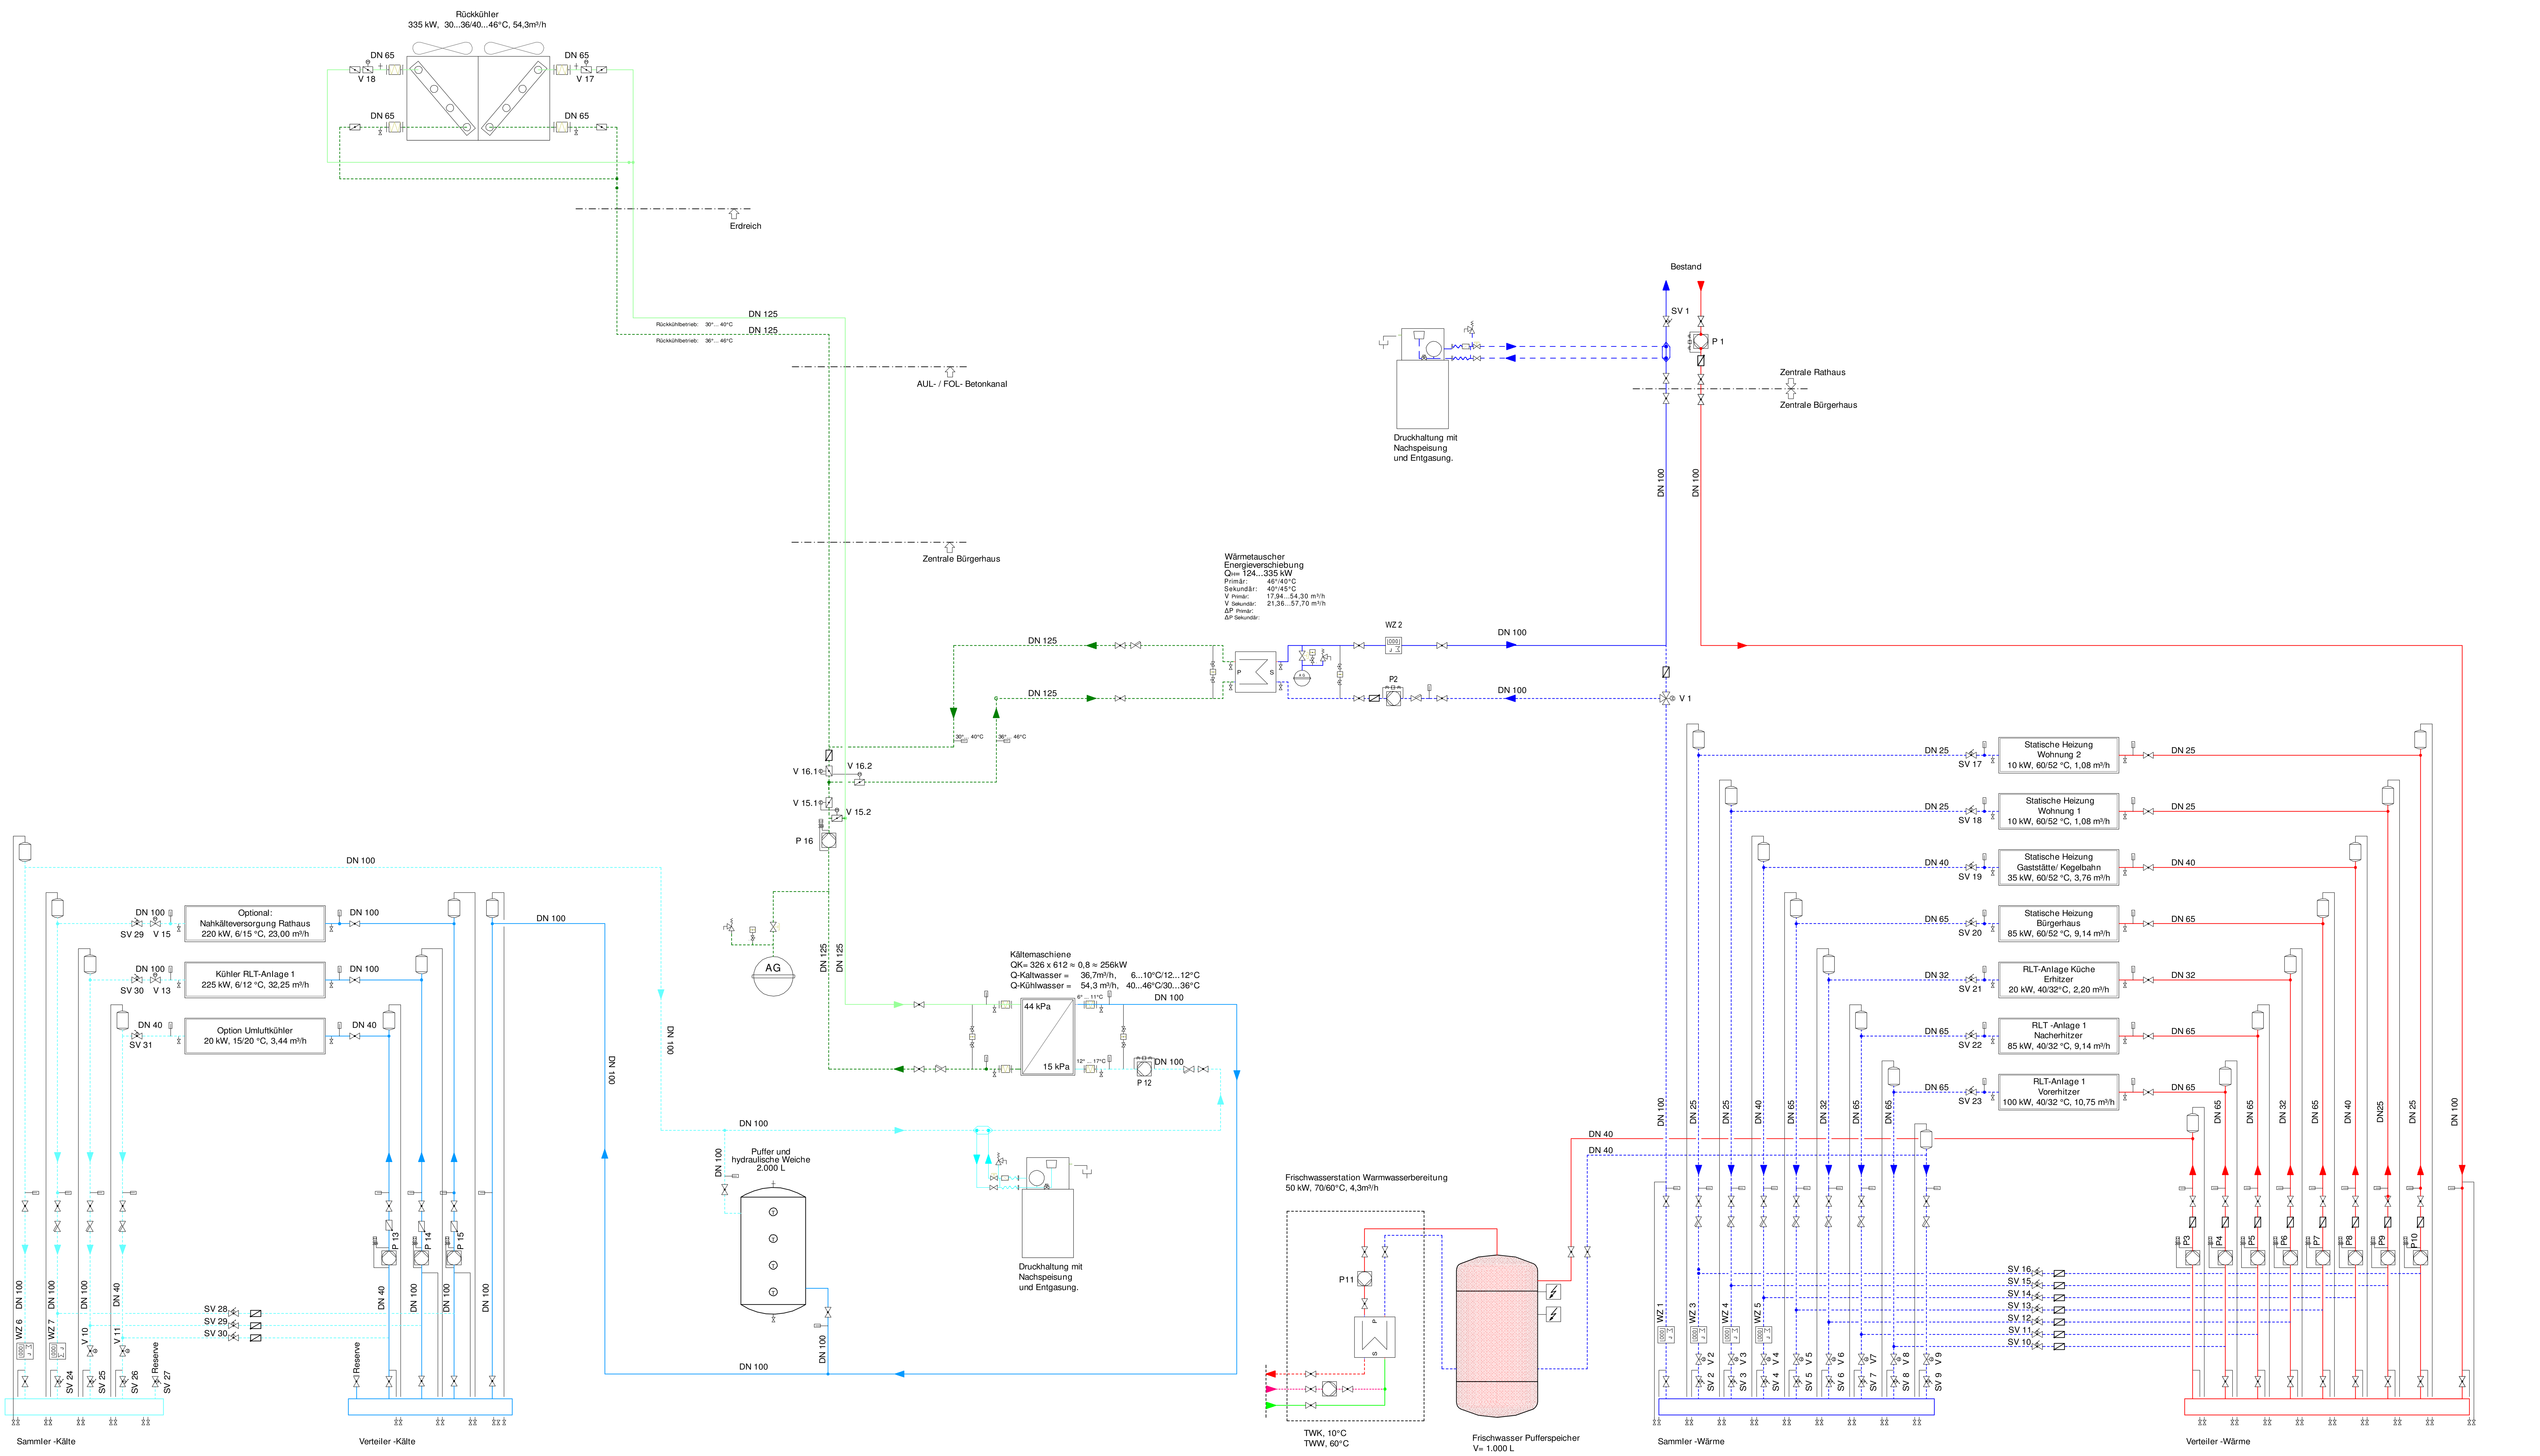

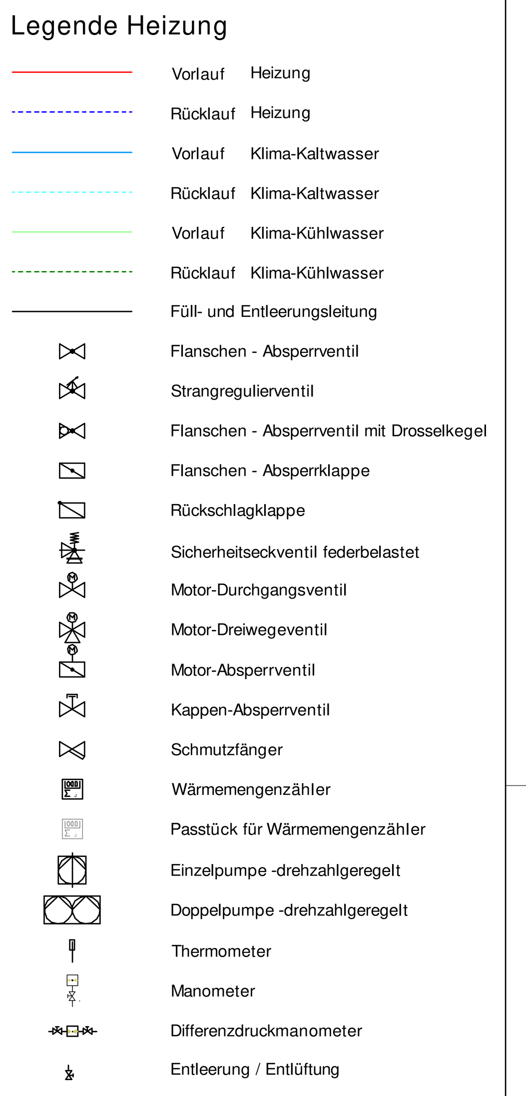

INDEX	DATUM	NAME	ÄNDERUNG ODER ERGÄNZUNG

Eingang BWI:

BÄHR WERNER INGENIEUR CONSULT GMBH
Technische Gesamtplanung
Boschring 12 | 63329 Egelsbach | Tel/Fax: 06103 489 -0 / -200 | www.bwi-ing.de

BAUVORHABEN	Bürgerhaus Erzhausen Sanierung Technische Ausrüstung
DARSTELLUNG	Funktionsschema Wärme-/ Kälteversorgung

DIN A0	DATUM	NAME	MASSSTAB ohne	PLANSTAND	Entwurf
BEARB.	01.11.19	Ko		PROJEKT NR.	19110
GEPRÜFT	01.11.19	CW		Z- NR.	H310_fusc_V00