


VARIANTE 1.1 - 1.2, 1.5

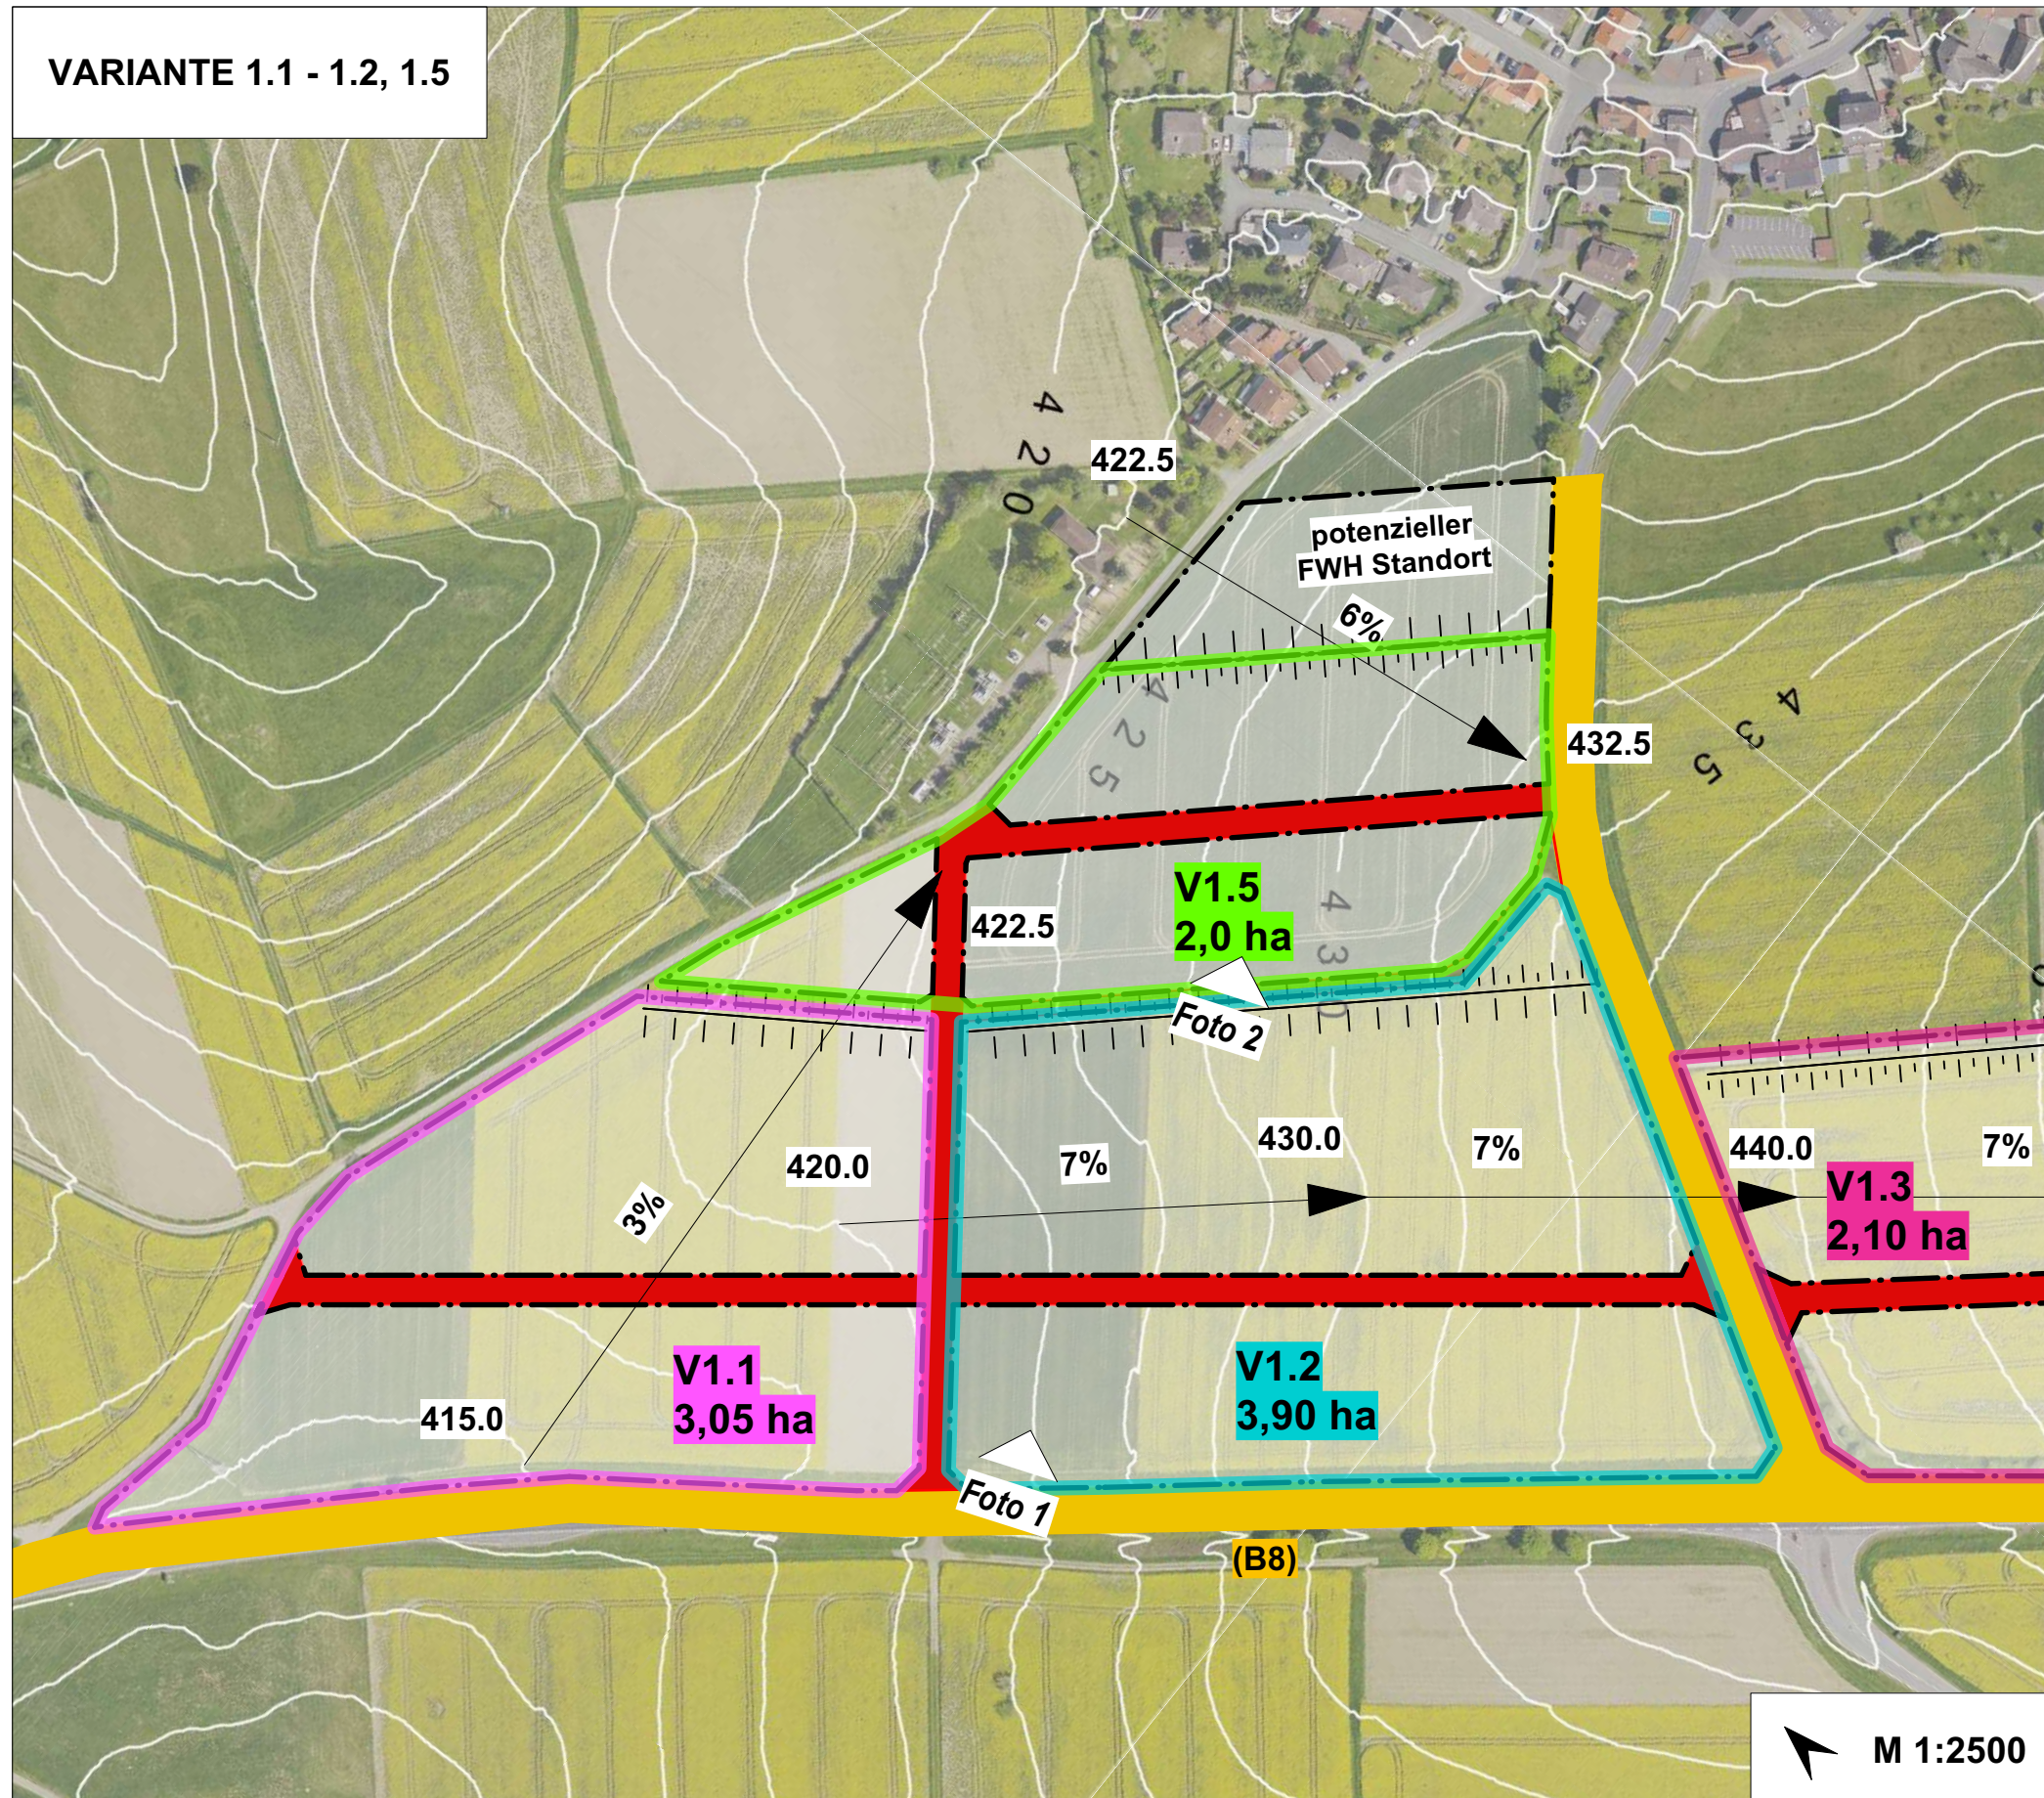

LEGENDE: ● ERSCHLIEßUNG (VORHANDEN) ● ERSCHLIEßUNG (NEU)   GEWERBE NEU

