

ohne Ausrundung
km 0+000.000
h TS = 389.797 m


H = 100.000 m
T = 3.762 m
f = 0.071 m
km 0+004.000
h TS = 389.697 m

H = 450.000 m
T = 19.179 m
f = 0.409 m
km 0+047.000
h TS = 385.387 m

H = 5000.000 m
T = 18.750 m
f = 0.035 m
km 0+120.500
h TS = 384.284 m

ohne Ausrundung
km 0+309.854
h TS = 382.864 m

ohne Ausrundung
km 0+312.954
h TS = 382.833 m

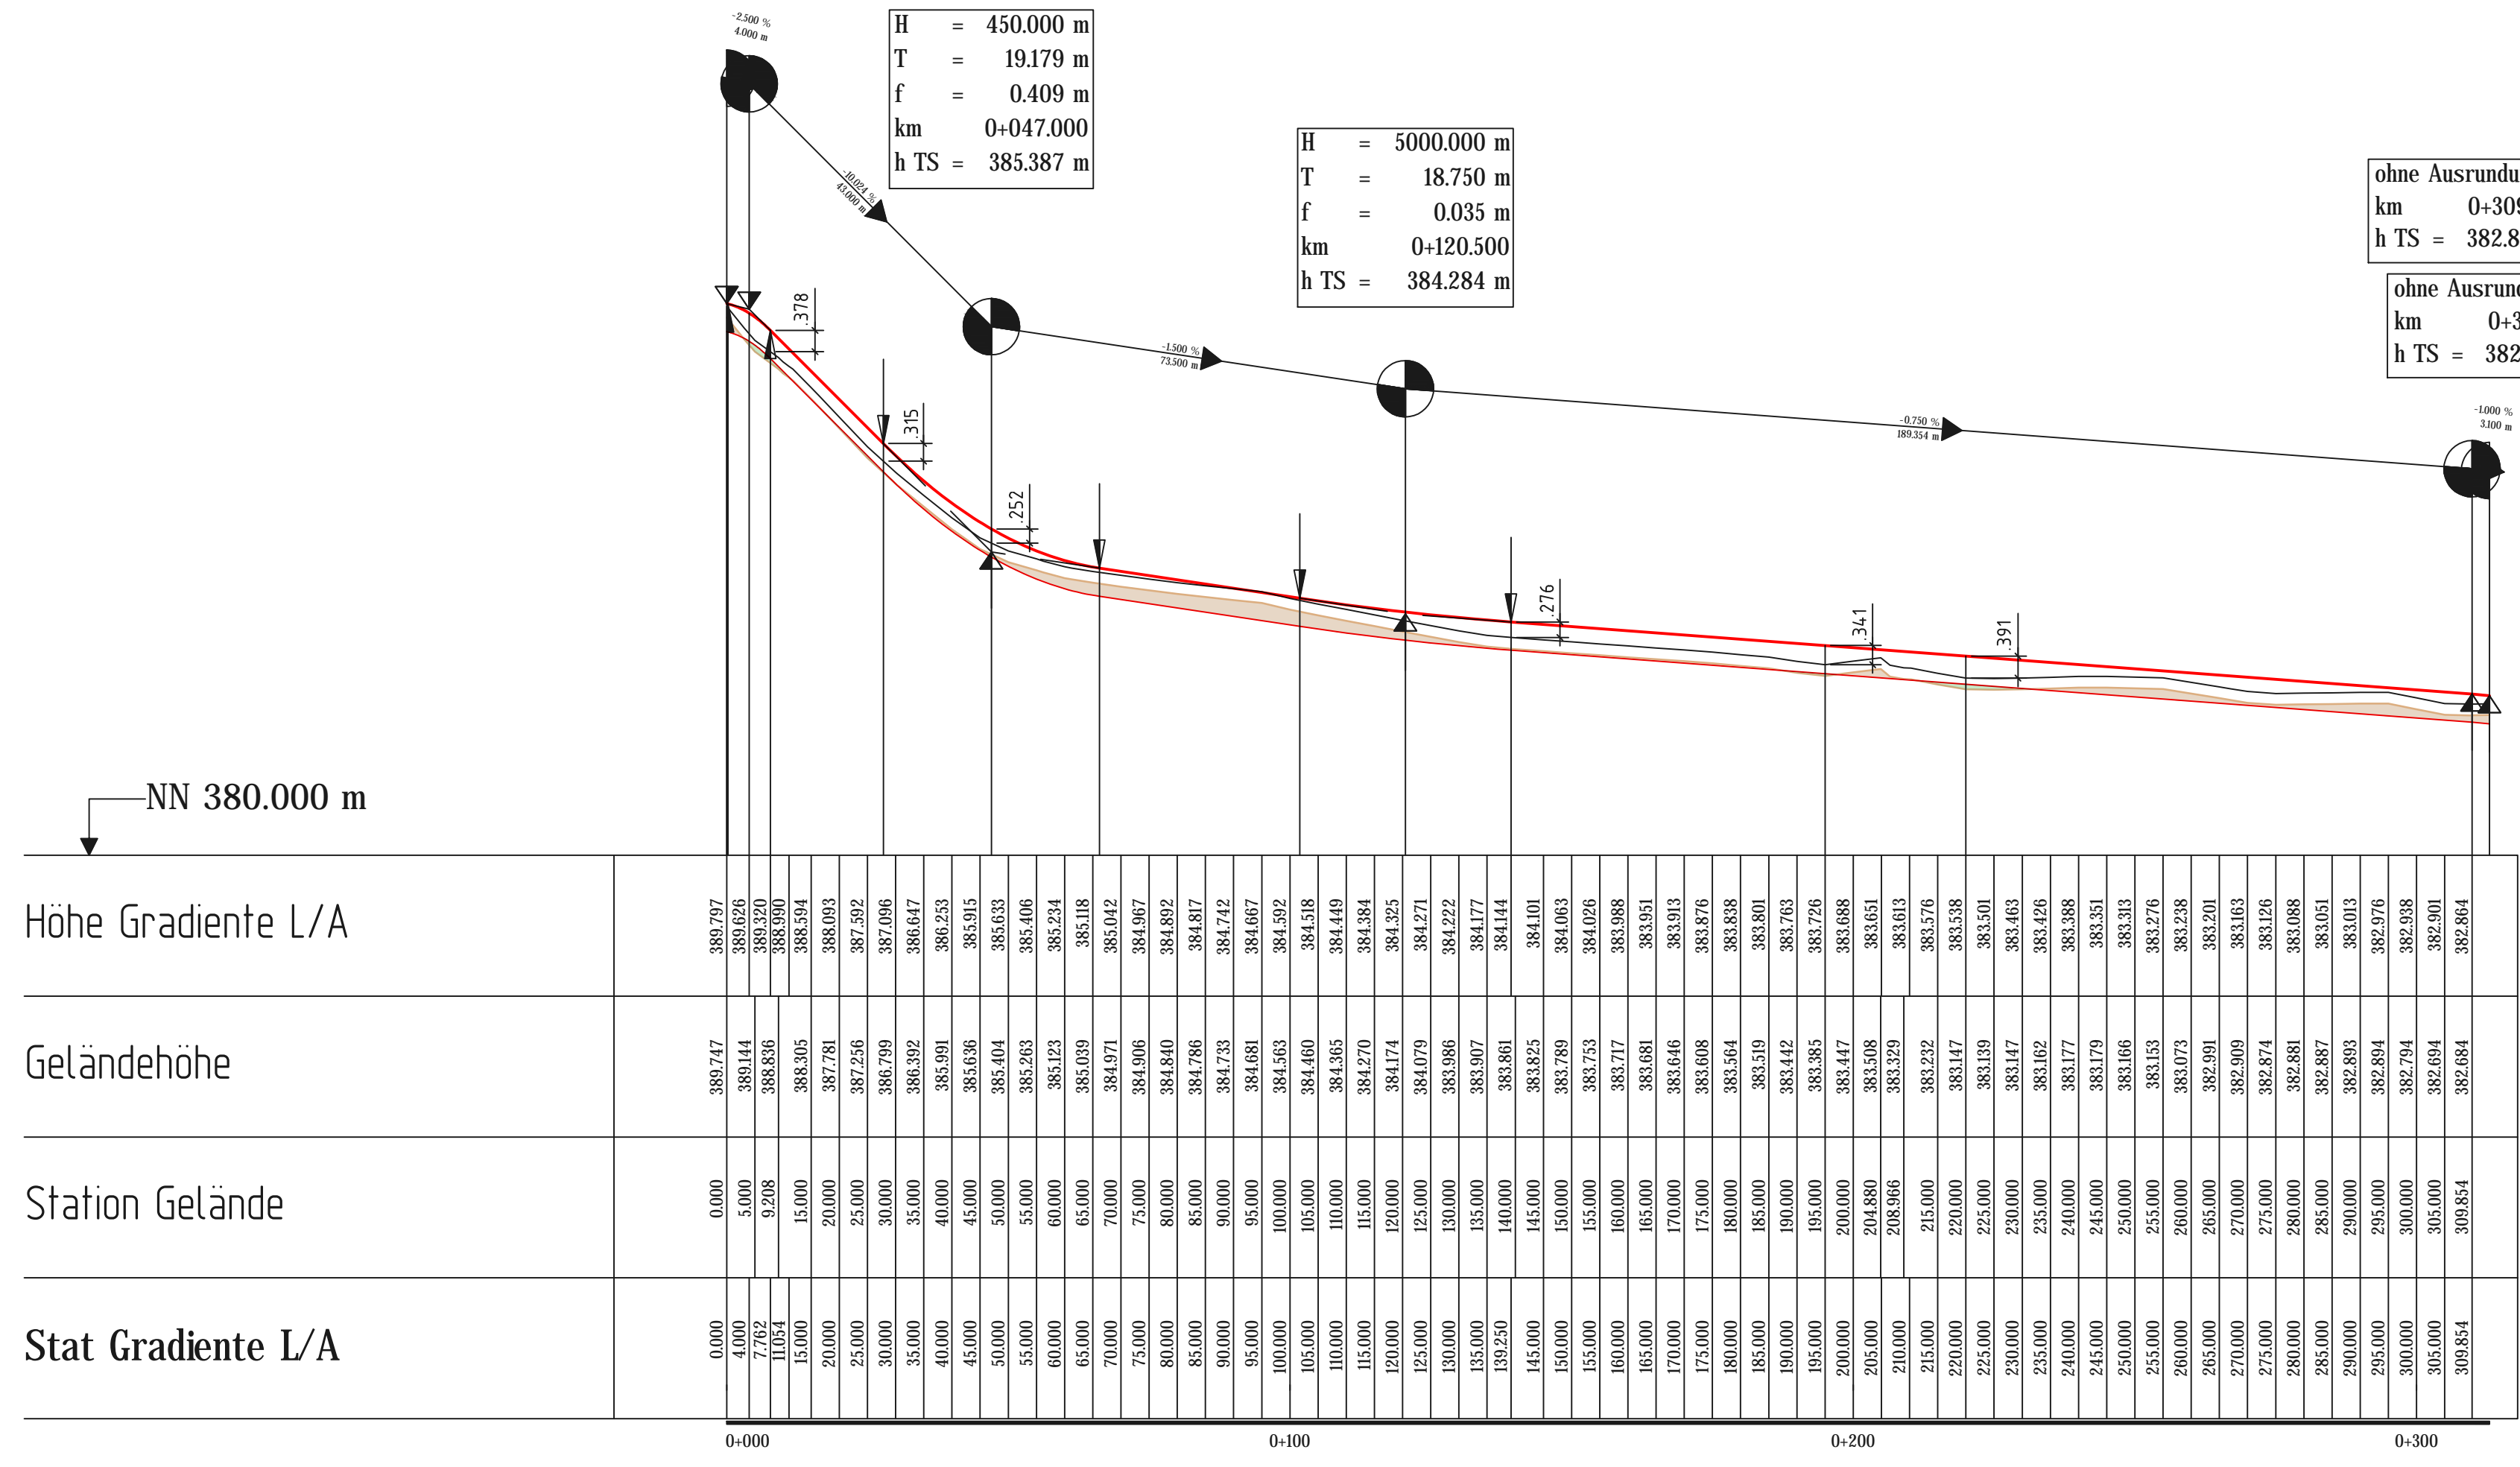

Gradiente L/A	
Geländehöhe	
Station Gelände	
Stat Gradiente L/A	

LEGENDE


GRADIENTE, gepl. (Straßenachse)

UK FAHRBAHNAUFBAU, gepl. (50cm Gesamtaufbau)

MUTTERBODENABTRAG, 20cm

AUFTRAG

ABTRAG

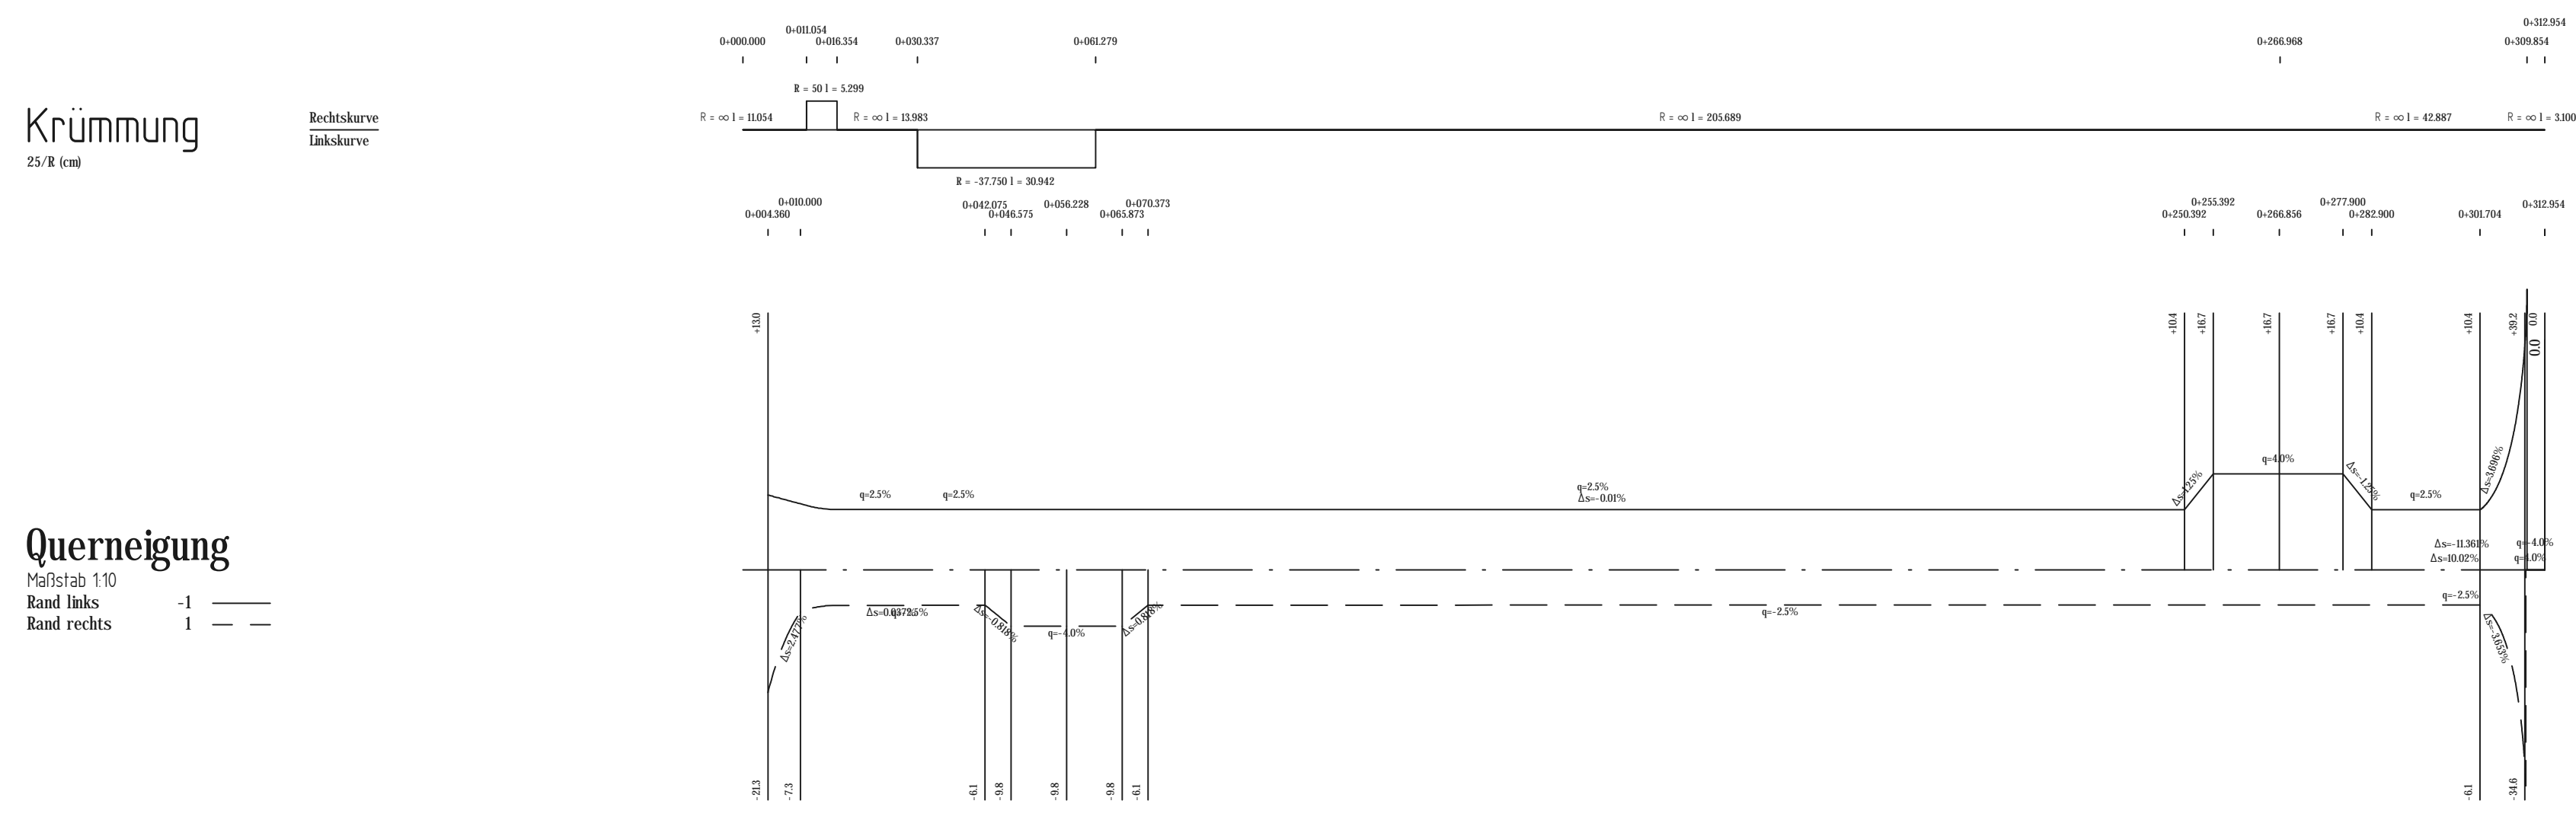

- ENTWURFSPLANUNG -

c
b
a	Anpassungen Entwurf	25.11.21	fa	.
Index	Änderung	Datum	Name	.
Projekt:	GEMEINDE GLASHÜTTEN ORTSTEIL SCHLOSSBORN BAUGEBIET "AM SILBERBACH"			.
Benennung:	"PLANSTRASSE 1" LÄNGSSCHNITT - STRASSENBAU		Plan-Nr. 7	Projekt-Nr. GLH001
BERATENDER INGENIEUR: Dipl.-Ing. ARMIN UHRIG (FH) und PARTNER Otto-Hahn-Strasse 3, 61137 Schöneck 1 Tel.: 06187/9560-0, Fax: 06187/9560-60, Email: mail@igmbh.de			Datenbank-Projekt:	Modell: Blatt-Gr.: 841x594
gez.:	Datum: 13.11.2020	Name: Ko.	Maßstab: 1:1000	Auftraggeber:
geprüft:	Datum: 13.11.2020	Name: <i>(Signature)</i>	Maßstab: 100	