
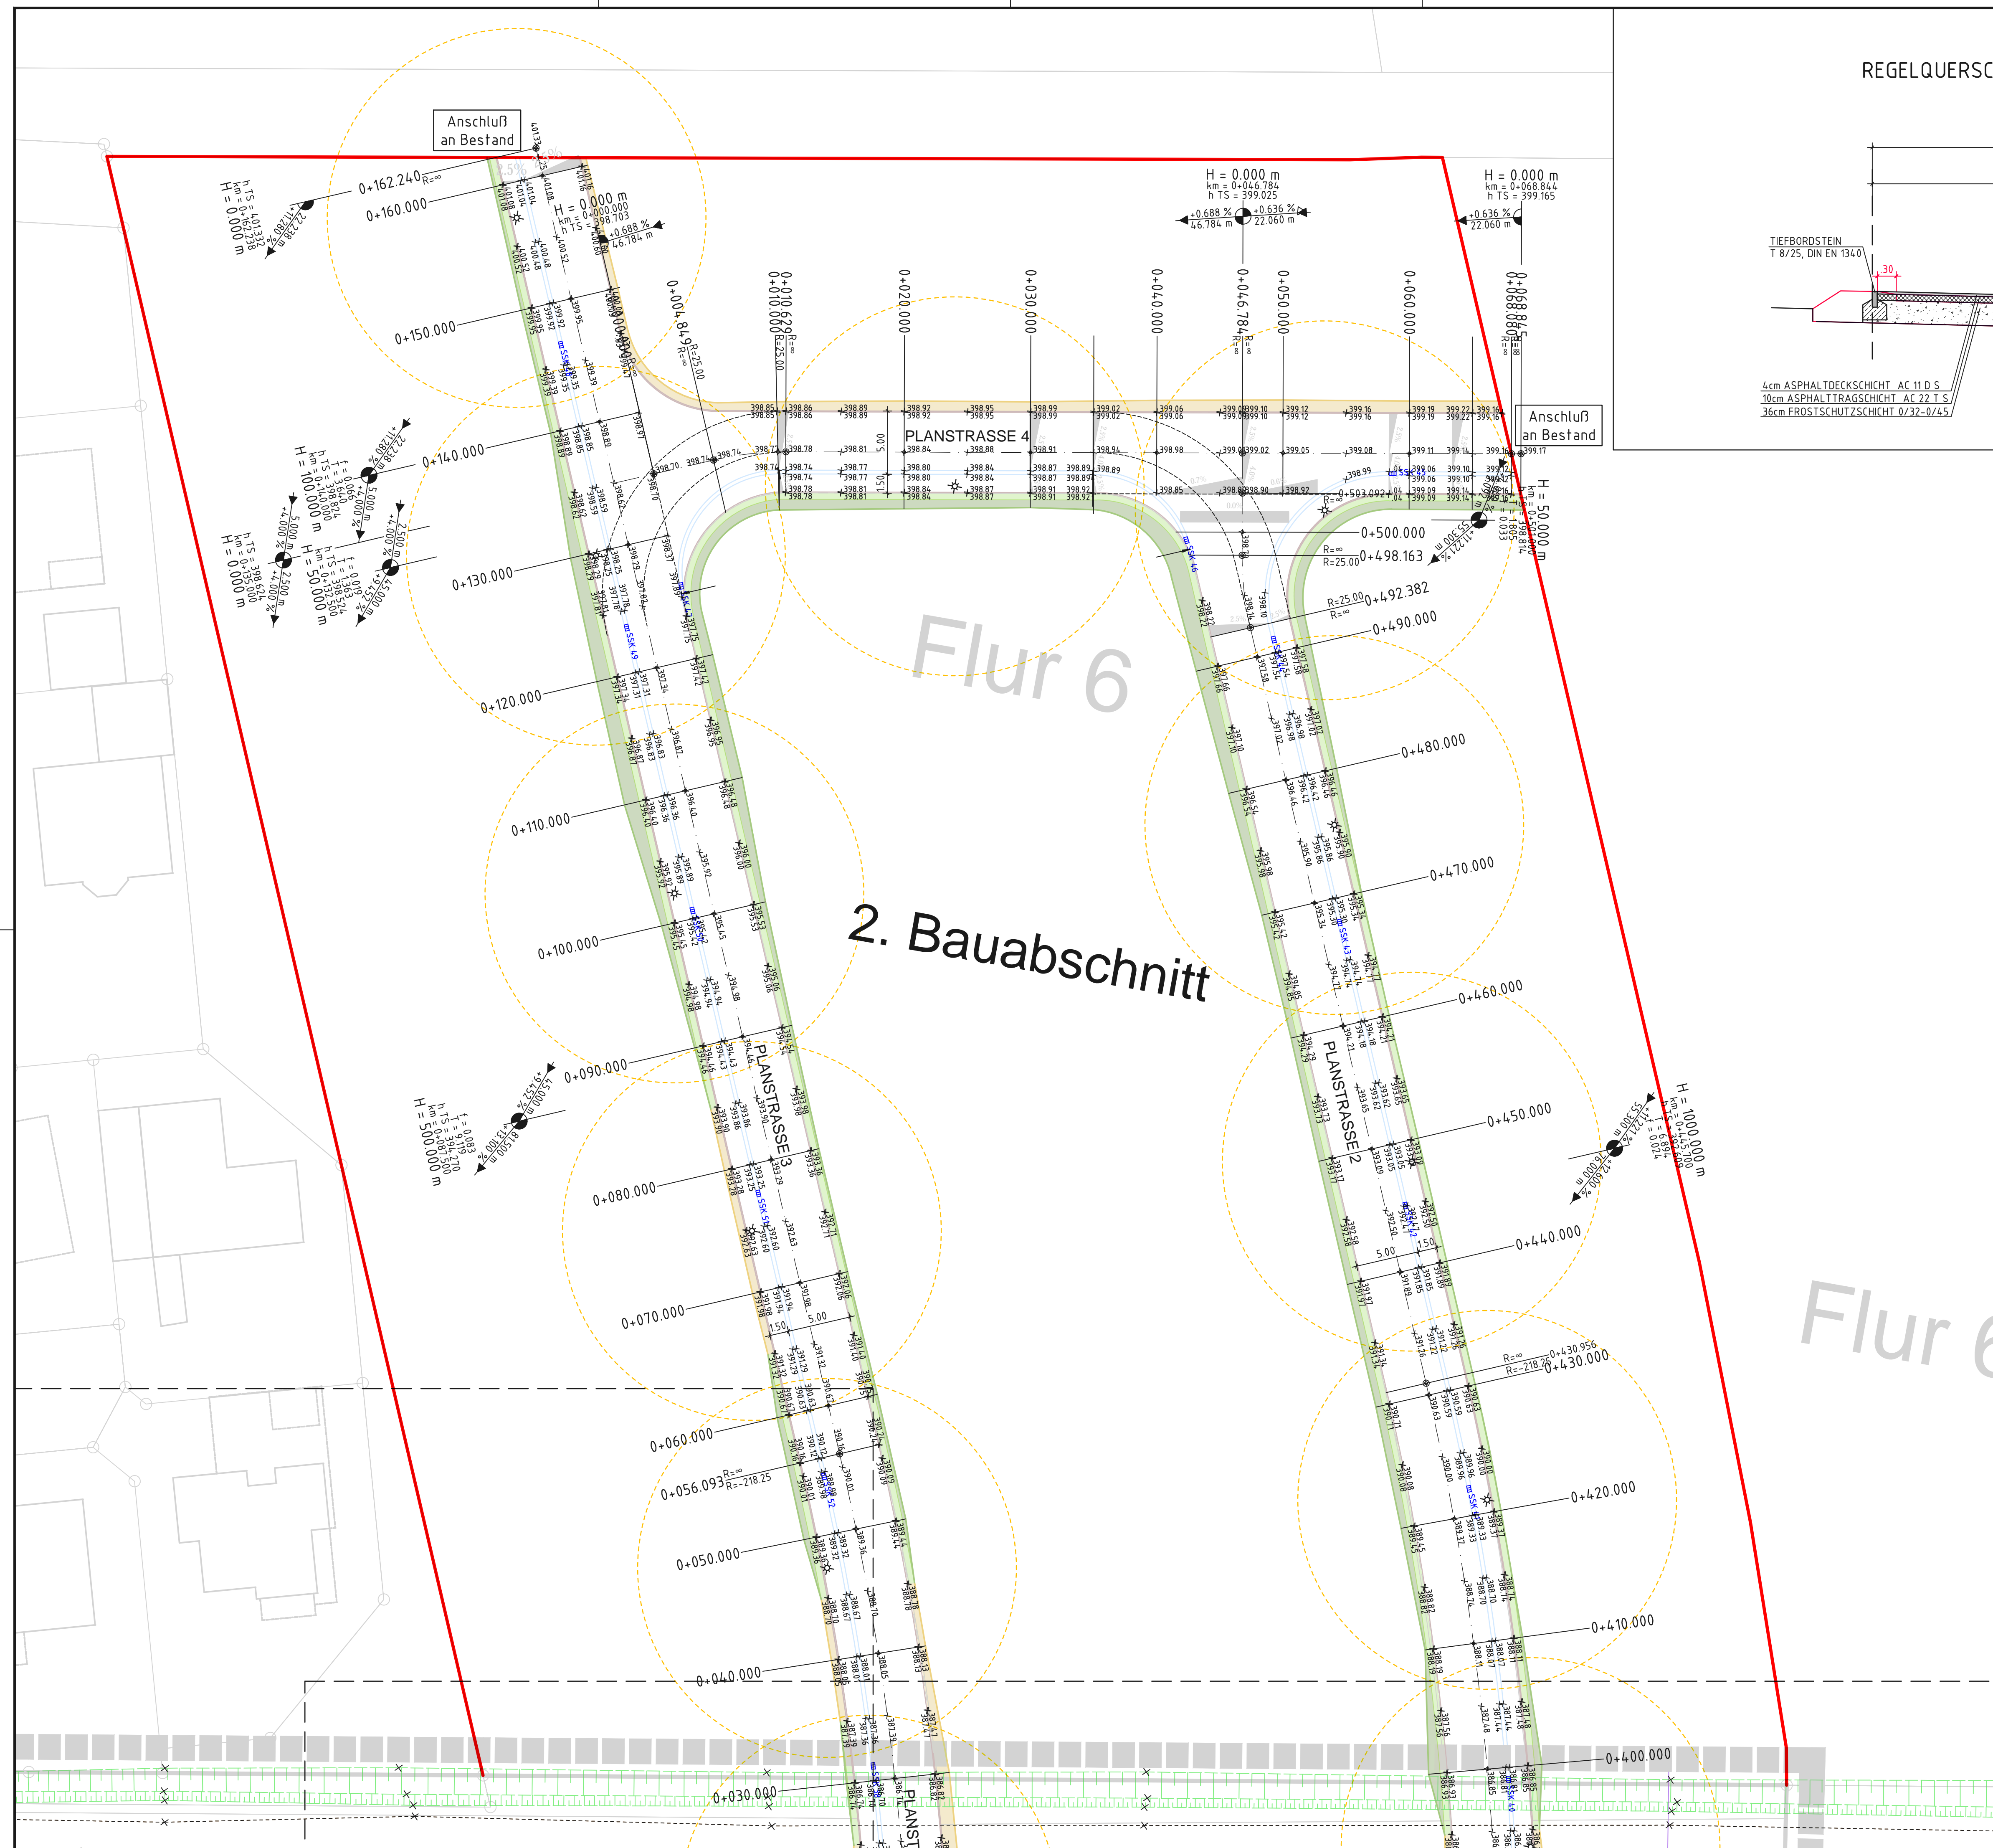


REGELQUERSCHNITT "PLANSTRASSE 2, 3 und 4"
1:50

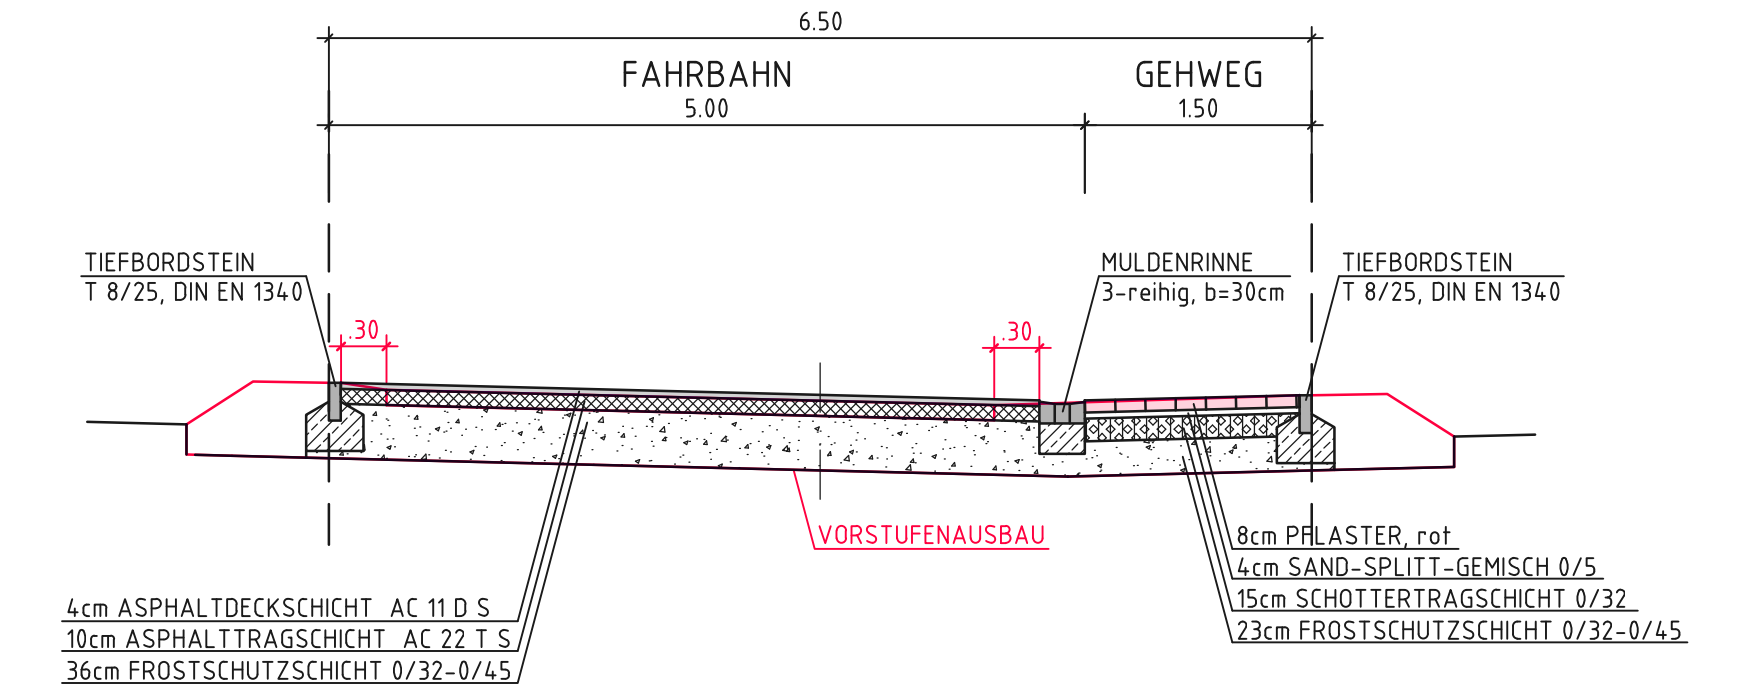

LEGENDE

vorh. / gepl.	TIEFBORDSTEIN	vorh. / gepl.	HOCHBORDSTEIN
---	ÜBERGANGSTEIN	---	RINNE
---	RUNDBORDSTEIN	---	
---	BÖSCHUNG - EINGRIFF	---	BÖSCHUNG - DAMM

Grundlage für die ENTWURFSPLANUNG ist das Kataster E7_BP_Silberbach vom 16.01.2020!

- ENTWURFSPLANUNG -

c	.	.	.
b	.	.	.
a	Anpassungen Entwurf	25.11.21	fa
Index	Änderung	Datum	Name

Projekt:
GEMEINDE GLASHÜTTEN
ORTSTEIL SCHLOSSBORN
BAUGEBIET "AM SILBERBACH"

Benennung:
- DECKENHÖHENPLAN, Teil 3 -
STRASSENBAU

Auftraggeber:	Hessische Landesgesellschaft mbH Staatliche Treuhandstelle für ländliche Bodenordnung Wilhelmshöher Allee 157 - 159 34121 Kassel	Plan-Nr.	6
		Projekt-Nr.	GLH001
		CAD-Nr.	GLH001-E-S-01-06

igmbh	BERATENDER INGENIEUR: Dipl.-Ing. ARMIN UHRIG (FH) und PARTNER Otto-Hahn-Strasse 3, 61137 Schöneck 1 Tel.: 06187/9560-0, Fax: 06187/9560-40, Email: mail@igmbh.de	Datenbank-Projekt:	
		Modell:	
		Blatt-Gr.	841x594

gez.:	13.11.2020	Ko.	1:250	Unterschrift Auftraggeber:
geprüft:	13.11.2020			