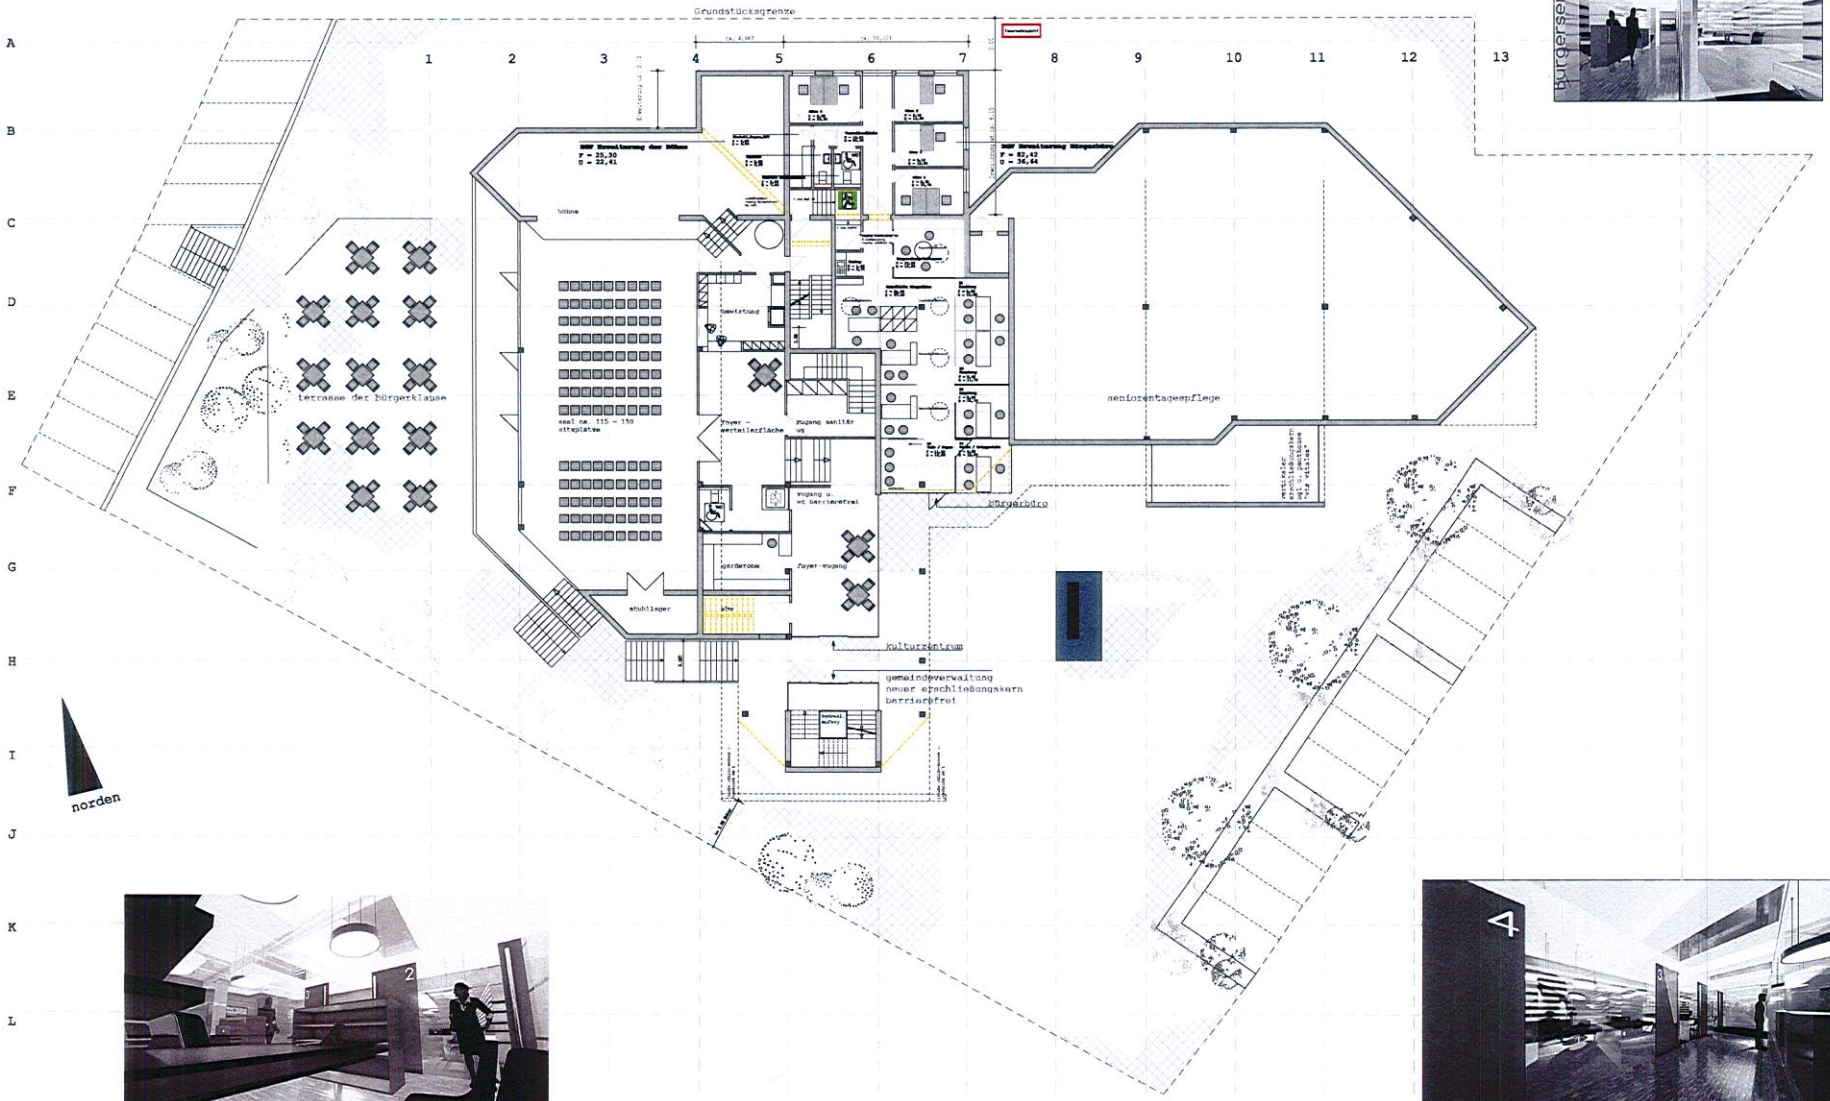

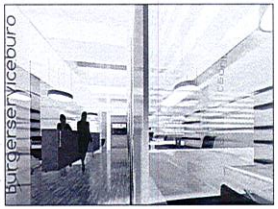

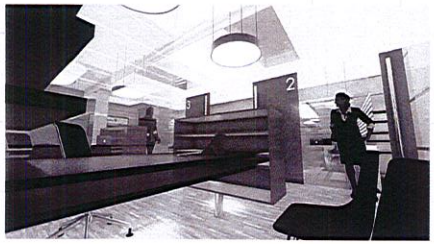

ebene 0 -variante-2- erweiterung bürgerbüro und bühne

Gemeinde Glashütten

entwurfsplanung für den umbau und die modernisierung des gemeindezentrums glashütten, schloßborner weg 2, 61 479 glashütten. aufgestellt: kirberg, den 20.06. 2019, dick. architekten & ingenieure