
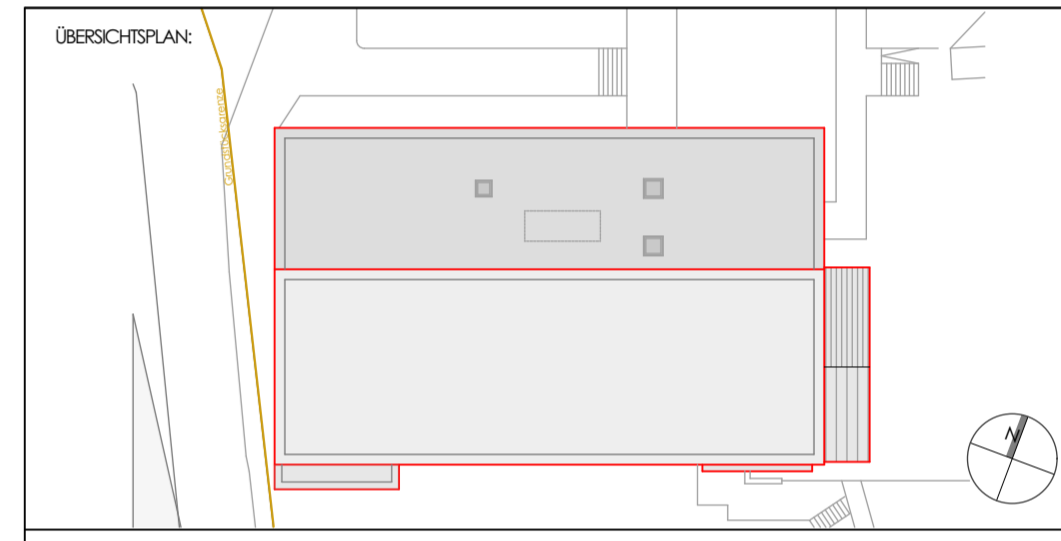
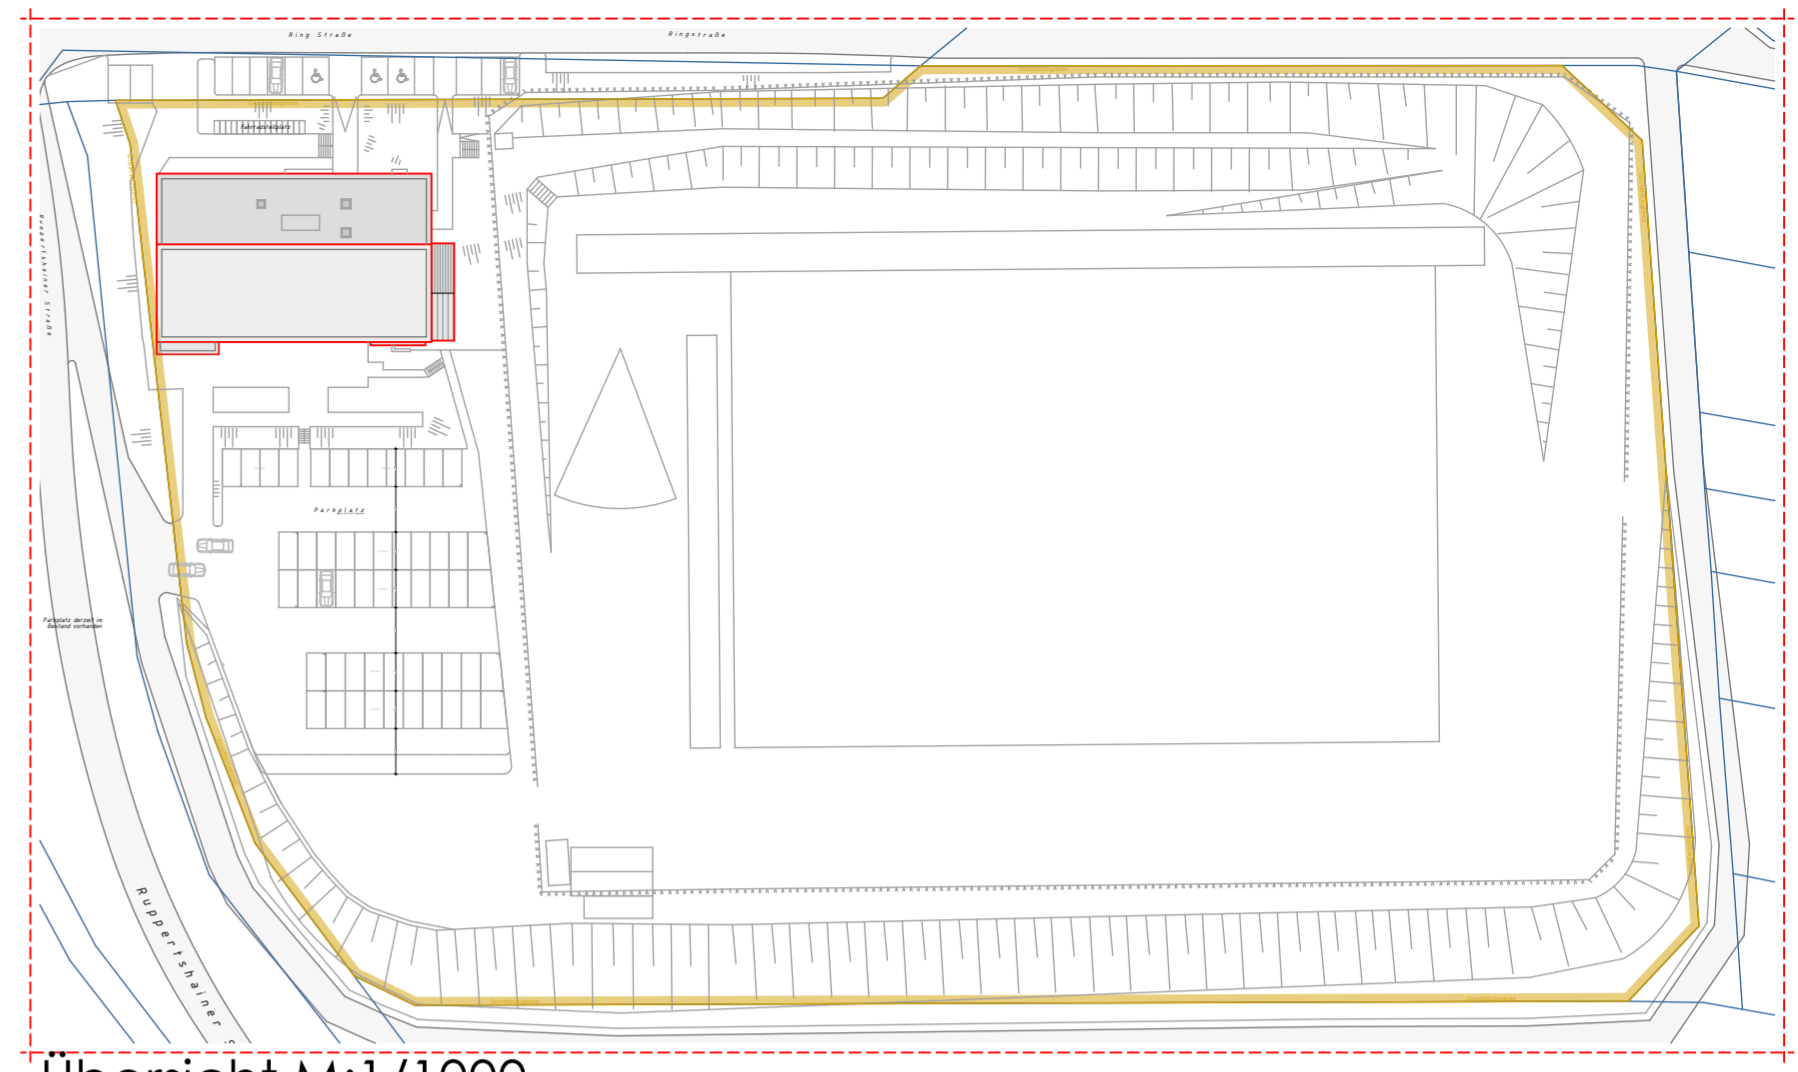


- Abstandsflächen = AF
- Legende**
- AF Halle + Bühnenbereich = AF-H
 - AF Nebengebäude = AF-N
 - AF Hallen-Nebenbereich = AF-HN
 - AF Bühnen-Nebengebäude = AF-BN

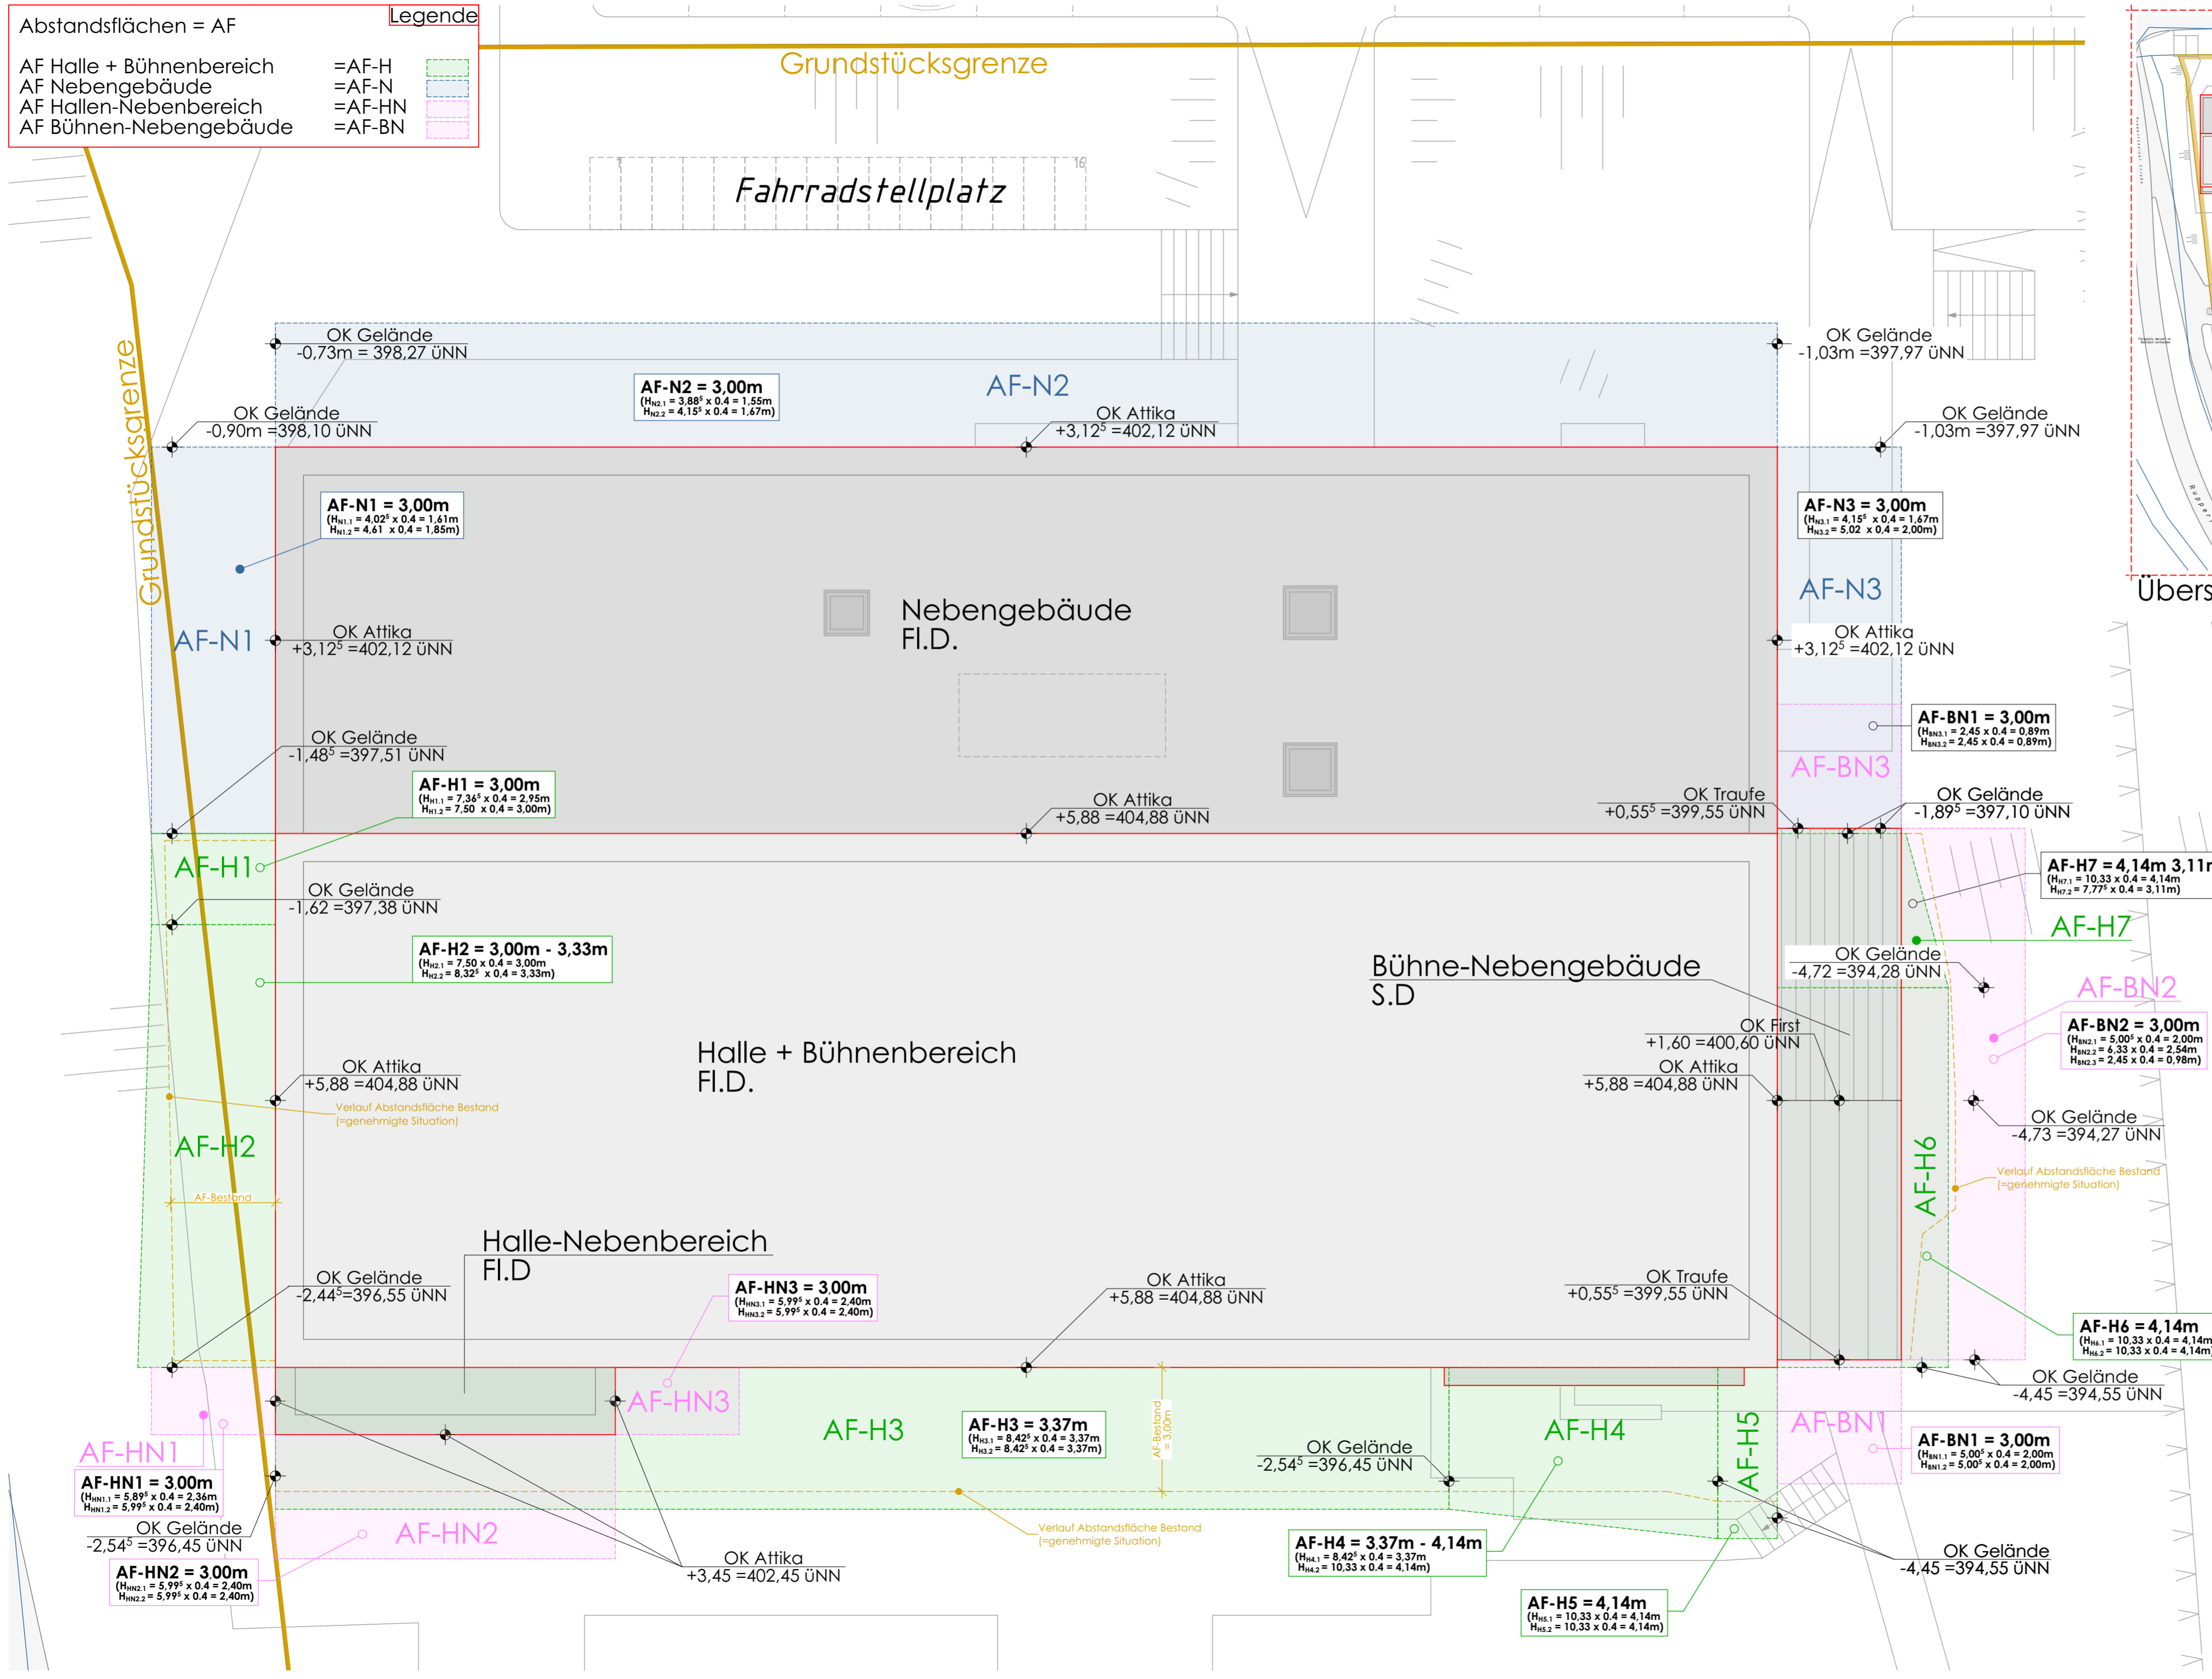

±0,00 = 399,00 ÜNN

BAUVORHABEN:
Umbau und Erweiterung der Mehrzweckhalle Schlossborn
Ringstraße 32
61479 Glashütten Schlossborn

BAUHERR:
Gemeinde Glashütten
Gemeindeverwaltung, Bürgerhaus
Schloßborner Weg 2
61479 Glashütten

PLANUNG/ARCHITEKT:
GHP Architekten
Schling Vorsmann Weimann
Jean-Sauer-Weg 4, 61440 Oberursel
Tel. 06171 6277-30 www.ghp-architekten.de

PLANINHALT:
Sonderplan
Abstandsflächen

PLANNUMMER:	W04	4	A	SP	AF	07	-
PROJEKTIERUNG:	PLANPHASE:	Gevak:	PLANART:	Ebene:	Plannummer:	INDEX:	
MASSSTAB:	BLATTGRÖSSE:	GEZEICHNET:		PLANNERSTELLUNG:			
1:100	DIN A2+	SC/jj		25.05.2020			
PLANPHASE:				PLANSTAND:			
Bauantragsplanung				13.11.2020			