


## Zusammenstellung Kosten Umbau ehemalige Hausmeisterwohnung zu Kindergarten Hundstadt

1.) Fliesen ca. 10 m <sup>2</sup> x 25,- €	250,00 €
<b>2.) Einbau Ständerwand für Putzmittel – Lagerraum</b>	
4 m x 2,30m = rd. 10 m <sup>2</sup>	
Konstruktionsholz 60 mm x 100 mm x 6000 m	
8 Stck x 40,- € = 320,- €	320,00 €
OSB – Verlegeplatte 12 mm	
10 m <sup>2</sup> x 12,- € = 120, 00 € x 2 = 240,00 €	240,00 €
<b>3.) Tiefspül WC mit Einbau</b>	
700,- € x 2 = 1.400,00 €	1.400,00 €
<b>4.) Handwaschbecken mit Einbau</b>	
500,- €	500,00 €
<b>5.) WC – Trennwände</b>	
1 Stck Trennwand + 1 Vorderwand mit 2 Türen geliefert und montiert	2.000,00 €
<b>6.) Duschbecken 80 mm x 80 mm mit Einbau</b>	
1 Stck	600,00 €
<b>7.) Doppel T- Träger</b>	
Länge = 3,80 m Höhe 200 mm x 200 mm	700,00 €
<b>8.) Elektroinstallationen</b>	
Geschätzte Summe	5.000,00 €
<b>9.) Material für Putzarbeiten, Streichen usw. durch Bauhof</b>	3.000,00 €
	<hr/>
	14.010,00 €
<b>Unvorhergesehenes</b>	5.000,00 €
	<hr/>
	<b>19.000,00 €</b>

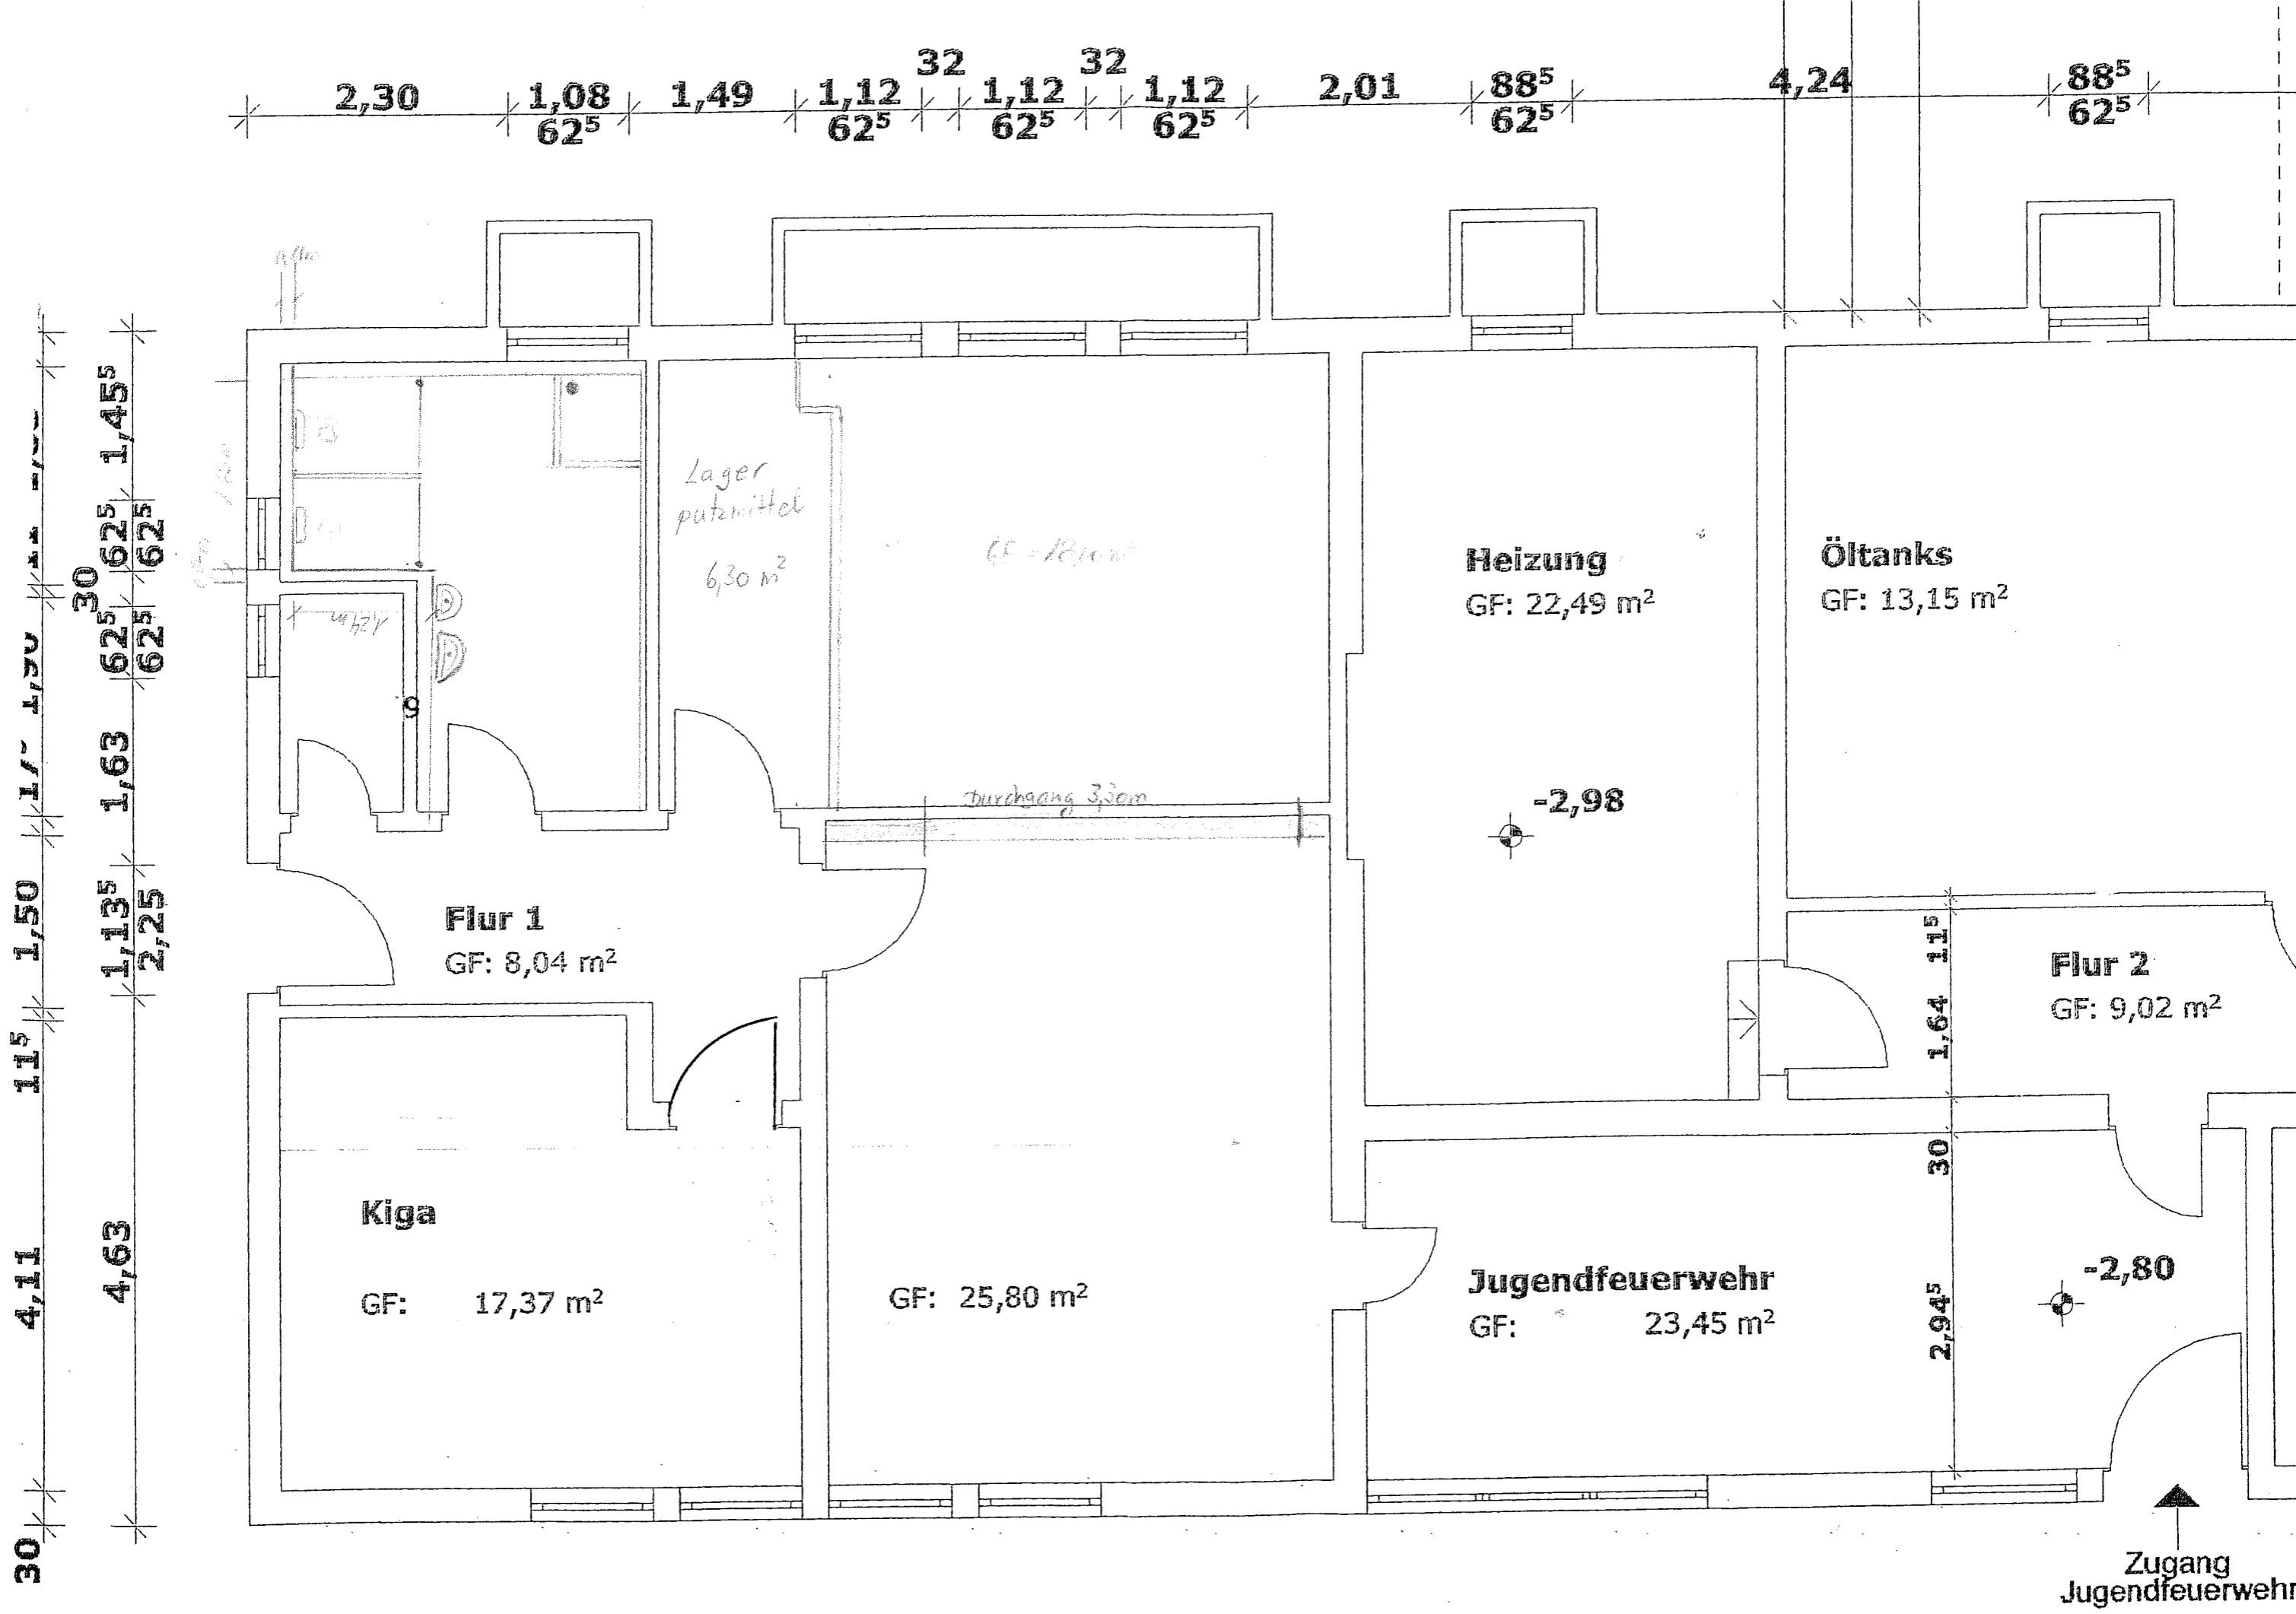

2,30 | 1,08 | 1,49 | 1,12 | 32 | 1,12 | 32 | 1,12 | 2,01 | 88<sup>5</sup> | 4,24 | 88<sup>5</sup>

62<sup>5</sup> | 62<sup>5</sup> | 62<sup>5</sup> | 62<sup>5</sup> | 62<sup>5</sup> | 62<sup>5</sup> | 62<sup>5</sup>

30 | 4,11 | 115 | 1,50 | 1,15 | 1,13<sup>5</sup> | 1,63 | 1,45<sup>5</sup> | 30 | 62<sup>5</sup> | 62<sup>5</sup> | 1,45<sup>5</sup>

4,63 | 2,25 | 62<sup>5</sup> | 62<sup>5</sup>

Flur 1  
GF: 8,04 m<sup>2</sup>

Lager  
putzmittel  
6,30 m<sup>2</sup>

GF = 1810 m<sup>2</sup>

Durchgang 3,30m

Heizung  
GF: 22,49 m<sup>2</sup>

-2,98

Öltanks  
GF: 13,15 m<sup>2</sup>

Kiga  
GF: 17,37 m<sup>2</sup>

GF: 25,80 m<sup>2</sup>

Jugendfeuerwehr  
GF: 23,45 m<sup>2</sup>

-2,80

Flur 2  
GF: 9,02 m<sup>2</sup>

Zugang  
Jugendfeuerwehr

1:50