


Zusammenstellung Kosten Umbau ehemalige Hausmeisterwohnung zu Kindergarten Hundstadt

1.) Fliesen ca. 10 m ² x 25,- €	250,00 €
2.) Einbau Ständerwand für Putzmittel – Lagerraum	
4 m x 2,30m = rd. 10 m ²	
Konstruktionsholz 60 mm x 100 mm x 6000 m	
8 Stck x 40,- € = 320,- €	320,00 €
OSB – Verlegeplatte 12 mm	
10 m ² x 12,- € = 120,00 € x 2 = 240,00 €	240,00 €
3.) Tiefspül WC mit Einbau	
700,- € x 2 = 1.400,00 €	1.400,00 €
4.) Handwaschbecken mit Einbau	
500,- €	500,00 €
5.) WC – Trennwände	
1 Stck Trennwand + 1 Vorderwand mit 2 Türen geliefert und montiert	2.000,00 €
6.) Duschbecken 80 mm x 80 mm mit Einbau	
1 Stck	600,00 €
7.) Doppel T- Träger	
Länge = 3,80 m Höhe 200 mm x 200 mm	700,00 €
8.) Elektroinstallationen	
Geschätzte Summe	5.000,00 €
9.) Material für Putzarbeiten, Streichen usw. durch Bauhof	3.000,00 €
	<hr/>
	14.010,00 €
Unvorhergesehenes	5.000,00 €
	<hr/>
	19.000,00 €

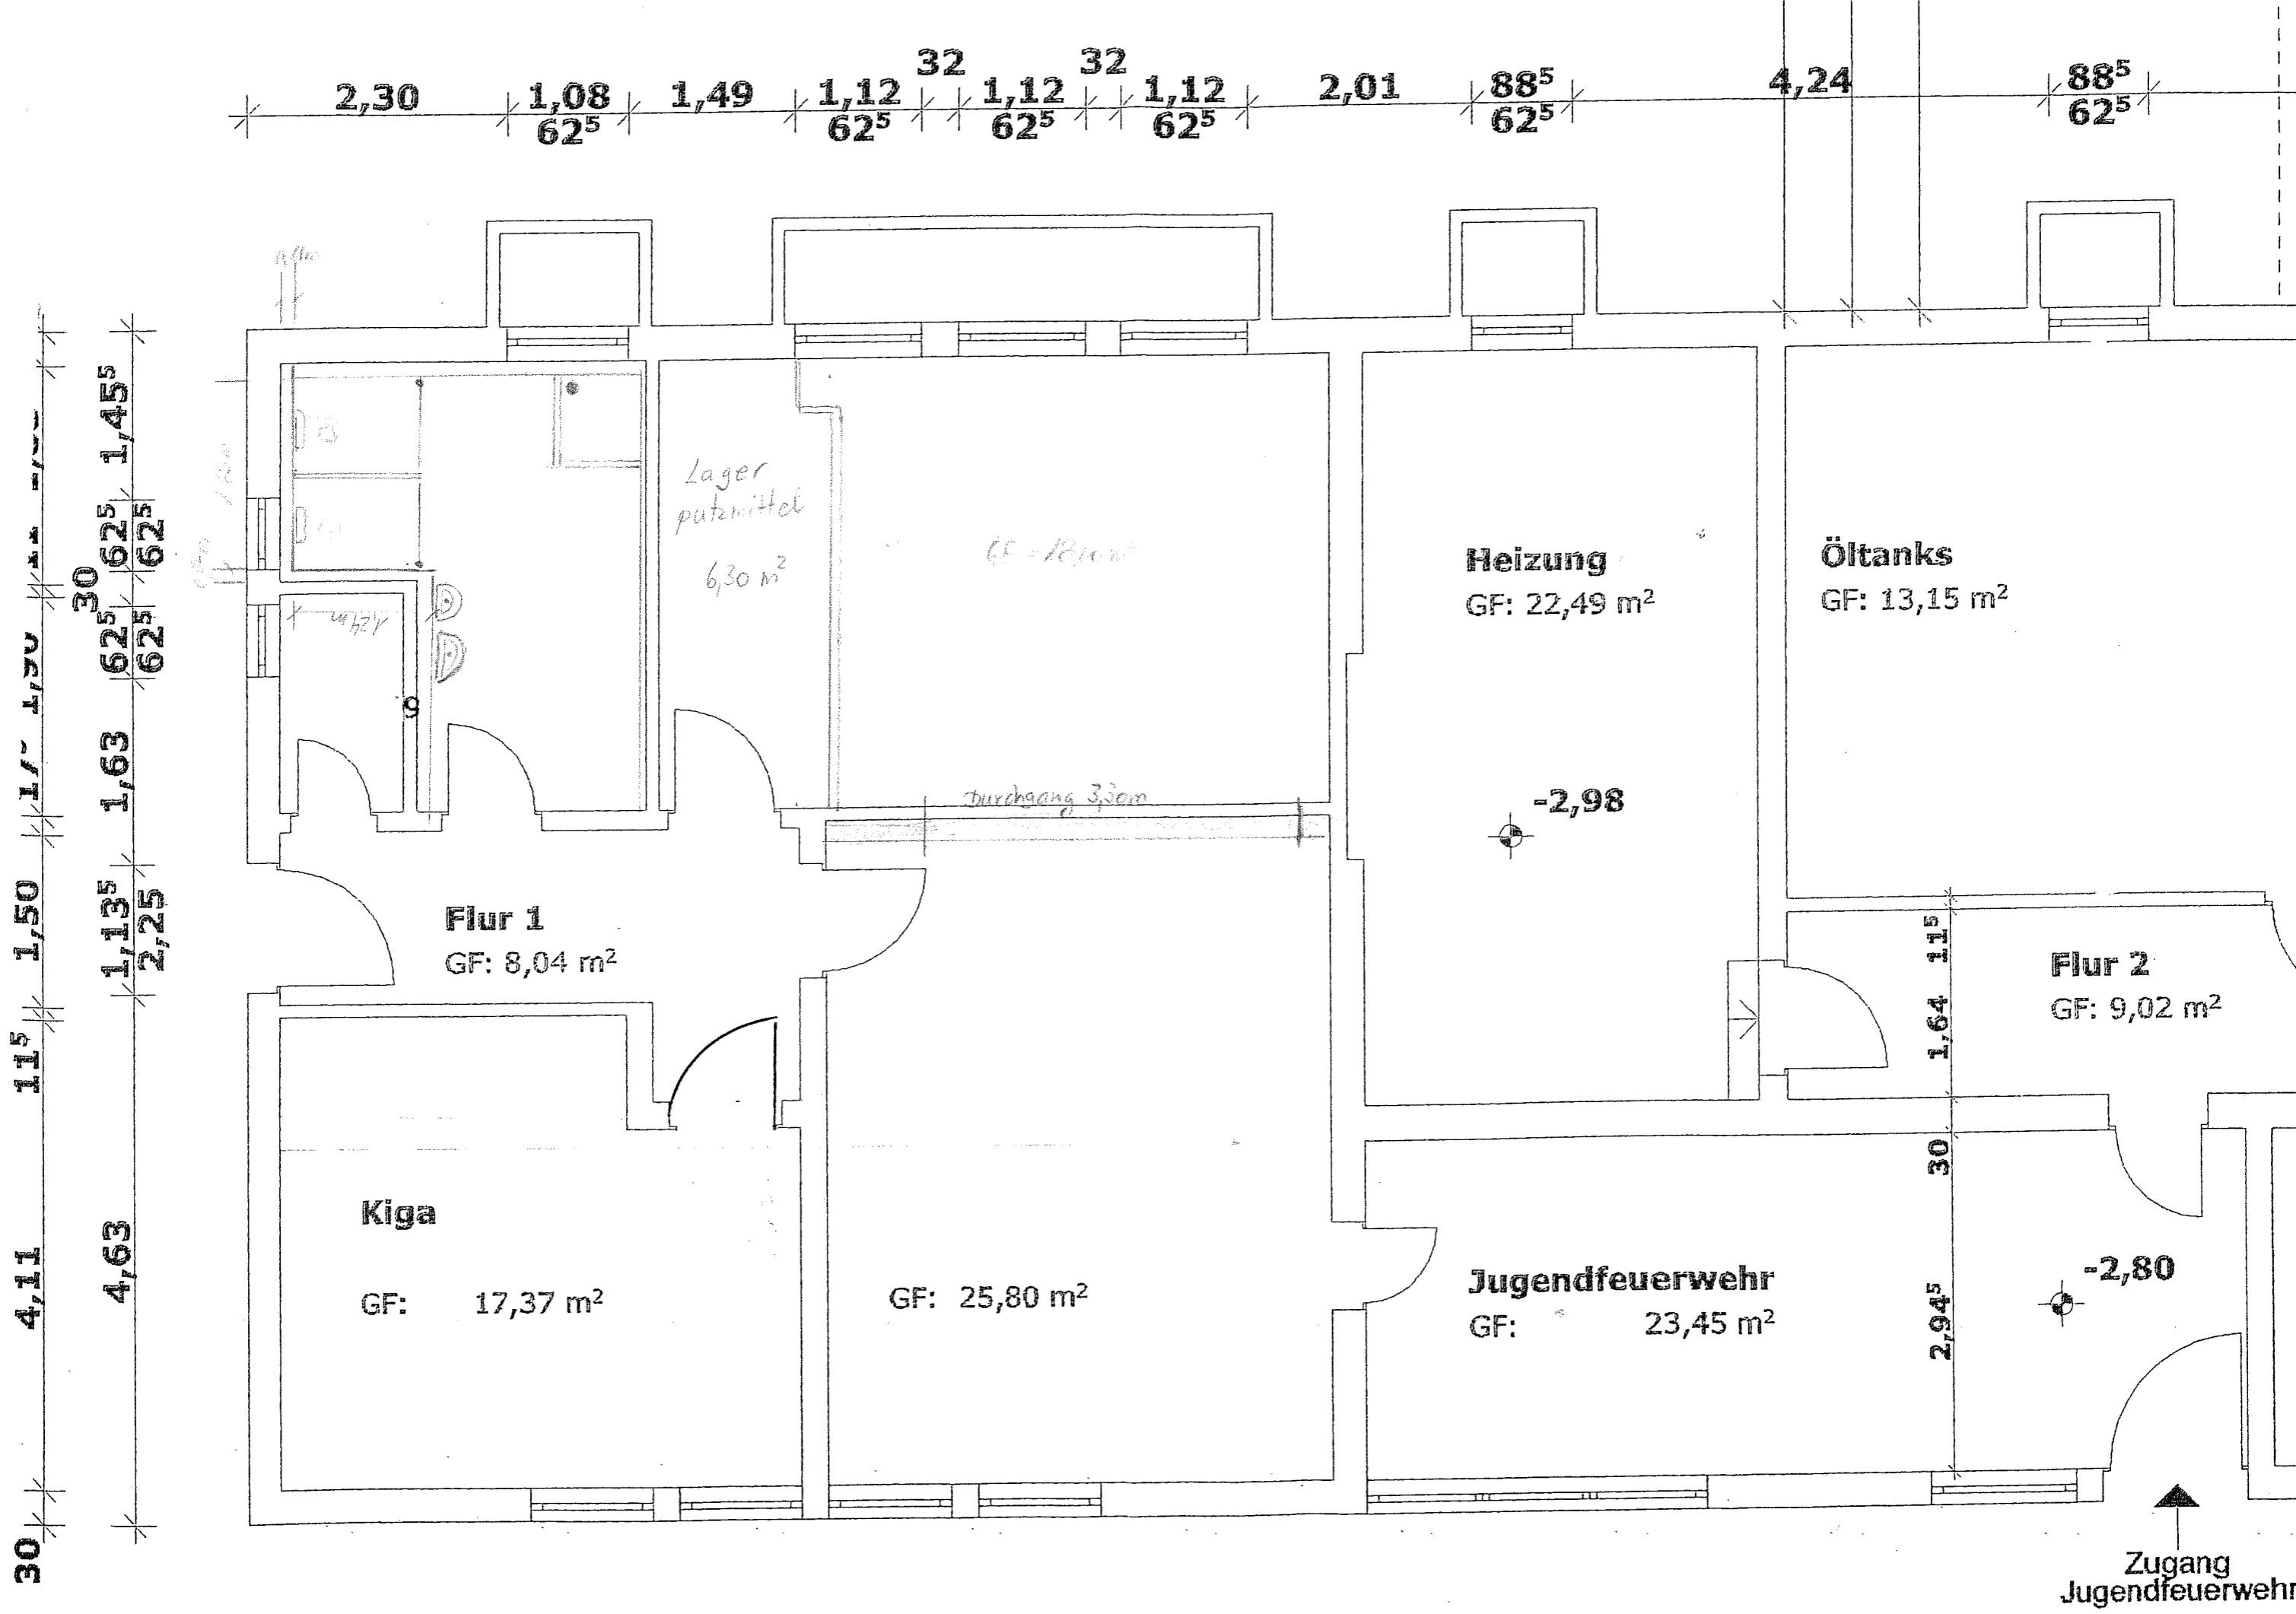

2,30

1,08
62⁵

1,49

1,12
62⁵

32

1,12
62⁵

32

1,12
62⁵

2,01

88⁵
62⁵

4,24

88⁵
62⁵

30
4,11
115
1,50
1,15
1,50
1,13⁵
1,63
2,25
4,63
30
62⁵
62⁵
1,45⁵

Küche
1,24
1,45⁵
1,45⁵
1,45⁵

Lager
putzmittel
6,30 m²

GF: 18,10 m²

Heizung
GF: 22,49 m²

Öltanks
GF: 13,15 m²

Flur 1
GF: 8,04 m²

Durchgang 3,30m

-2,98

Flur 2
GF: 9,02 m²

Kiga
GF: 17,37 m²

GF: 25,80 m²

Jugendfeuerwehr
GF: 23,45 m²

1,64
1,15
30
2,94⁵

-2,80

Zugang
Jugendfeuerwehr

1:50