


## Zusammenstellung Kosten Umbau ehemalige Hausmeisterwohnung zu Kindergarten Hundstadt

1.) Fliesen ca. 10 m <sup>2</sup> x 25,- €	250,00 €
<b>2.) Einbau Ständerwand für Putzmittel – Lagerraum</b>	
4 m x 2,30m = rd. 10 m <sup>2</sup>	
Konstruktionsholz 60 mm x 100 mm x 6000 m	
8 Stck x 40, € = 320,- €	320,00 €
OSB – Verlegeplatte 12 mm	
10 m <sup>2</sup> x 12,- € = 120, 00 € x 2 = 240,00 €	240,00 €
<b>3.) Tiefspül WC mit Einbau</b>	
700,- € x 2 = 1.400,00 €	1.400,00 €
<b>4.) Handwaschbecken mit Einbau</b>	
500,- €	500,00 €
<b>5.) WC – Trennwände</b>	
1 Stck Trennwand + 1 Vorderwand mit 2 Türen geliefert und montiert	2.000,00 €
<b>6.) Duschbecken 80 mm x 80 mm mit Einbau</b>	
1 Stck	600,00 €
<b>7.) Doppel T- Träger</b>	
Länge = 3,80 m Höhe 200 mm x 200 mm	700,00 €
<b>8.) Elektroinstallationen</b>	
Geschätzte Summe	5.000,00 €
<b>9.) Material für Putzarbeiten, Streichen usw. durch Bauhof</b>	3.000,00 €
	<hr/>
	14.010,00 €
<b>Unvorhergesehenes</b>	5.000,00 €
	<hr/>
	<b>19.000,00 €</b>

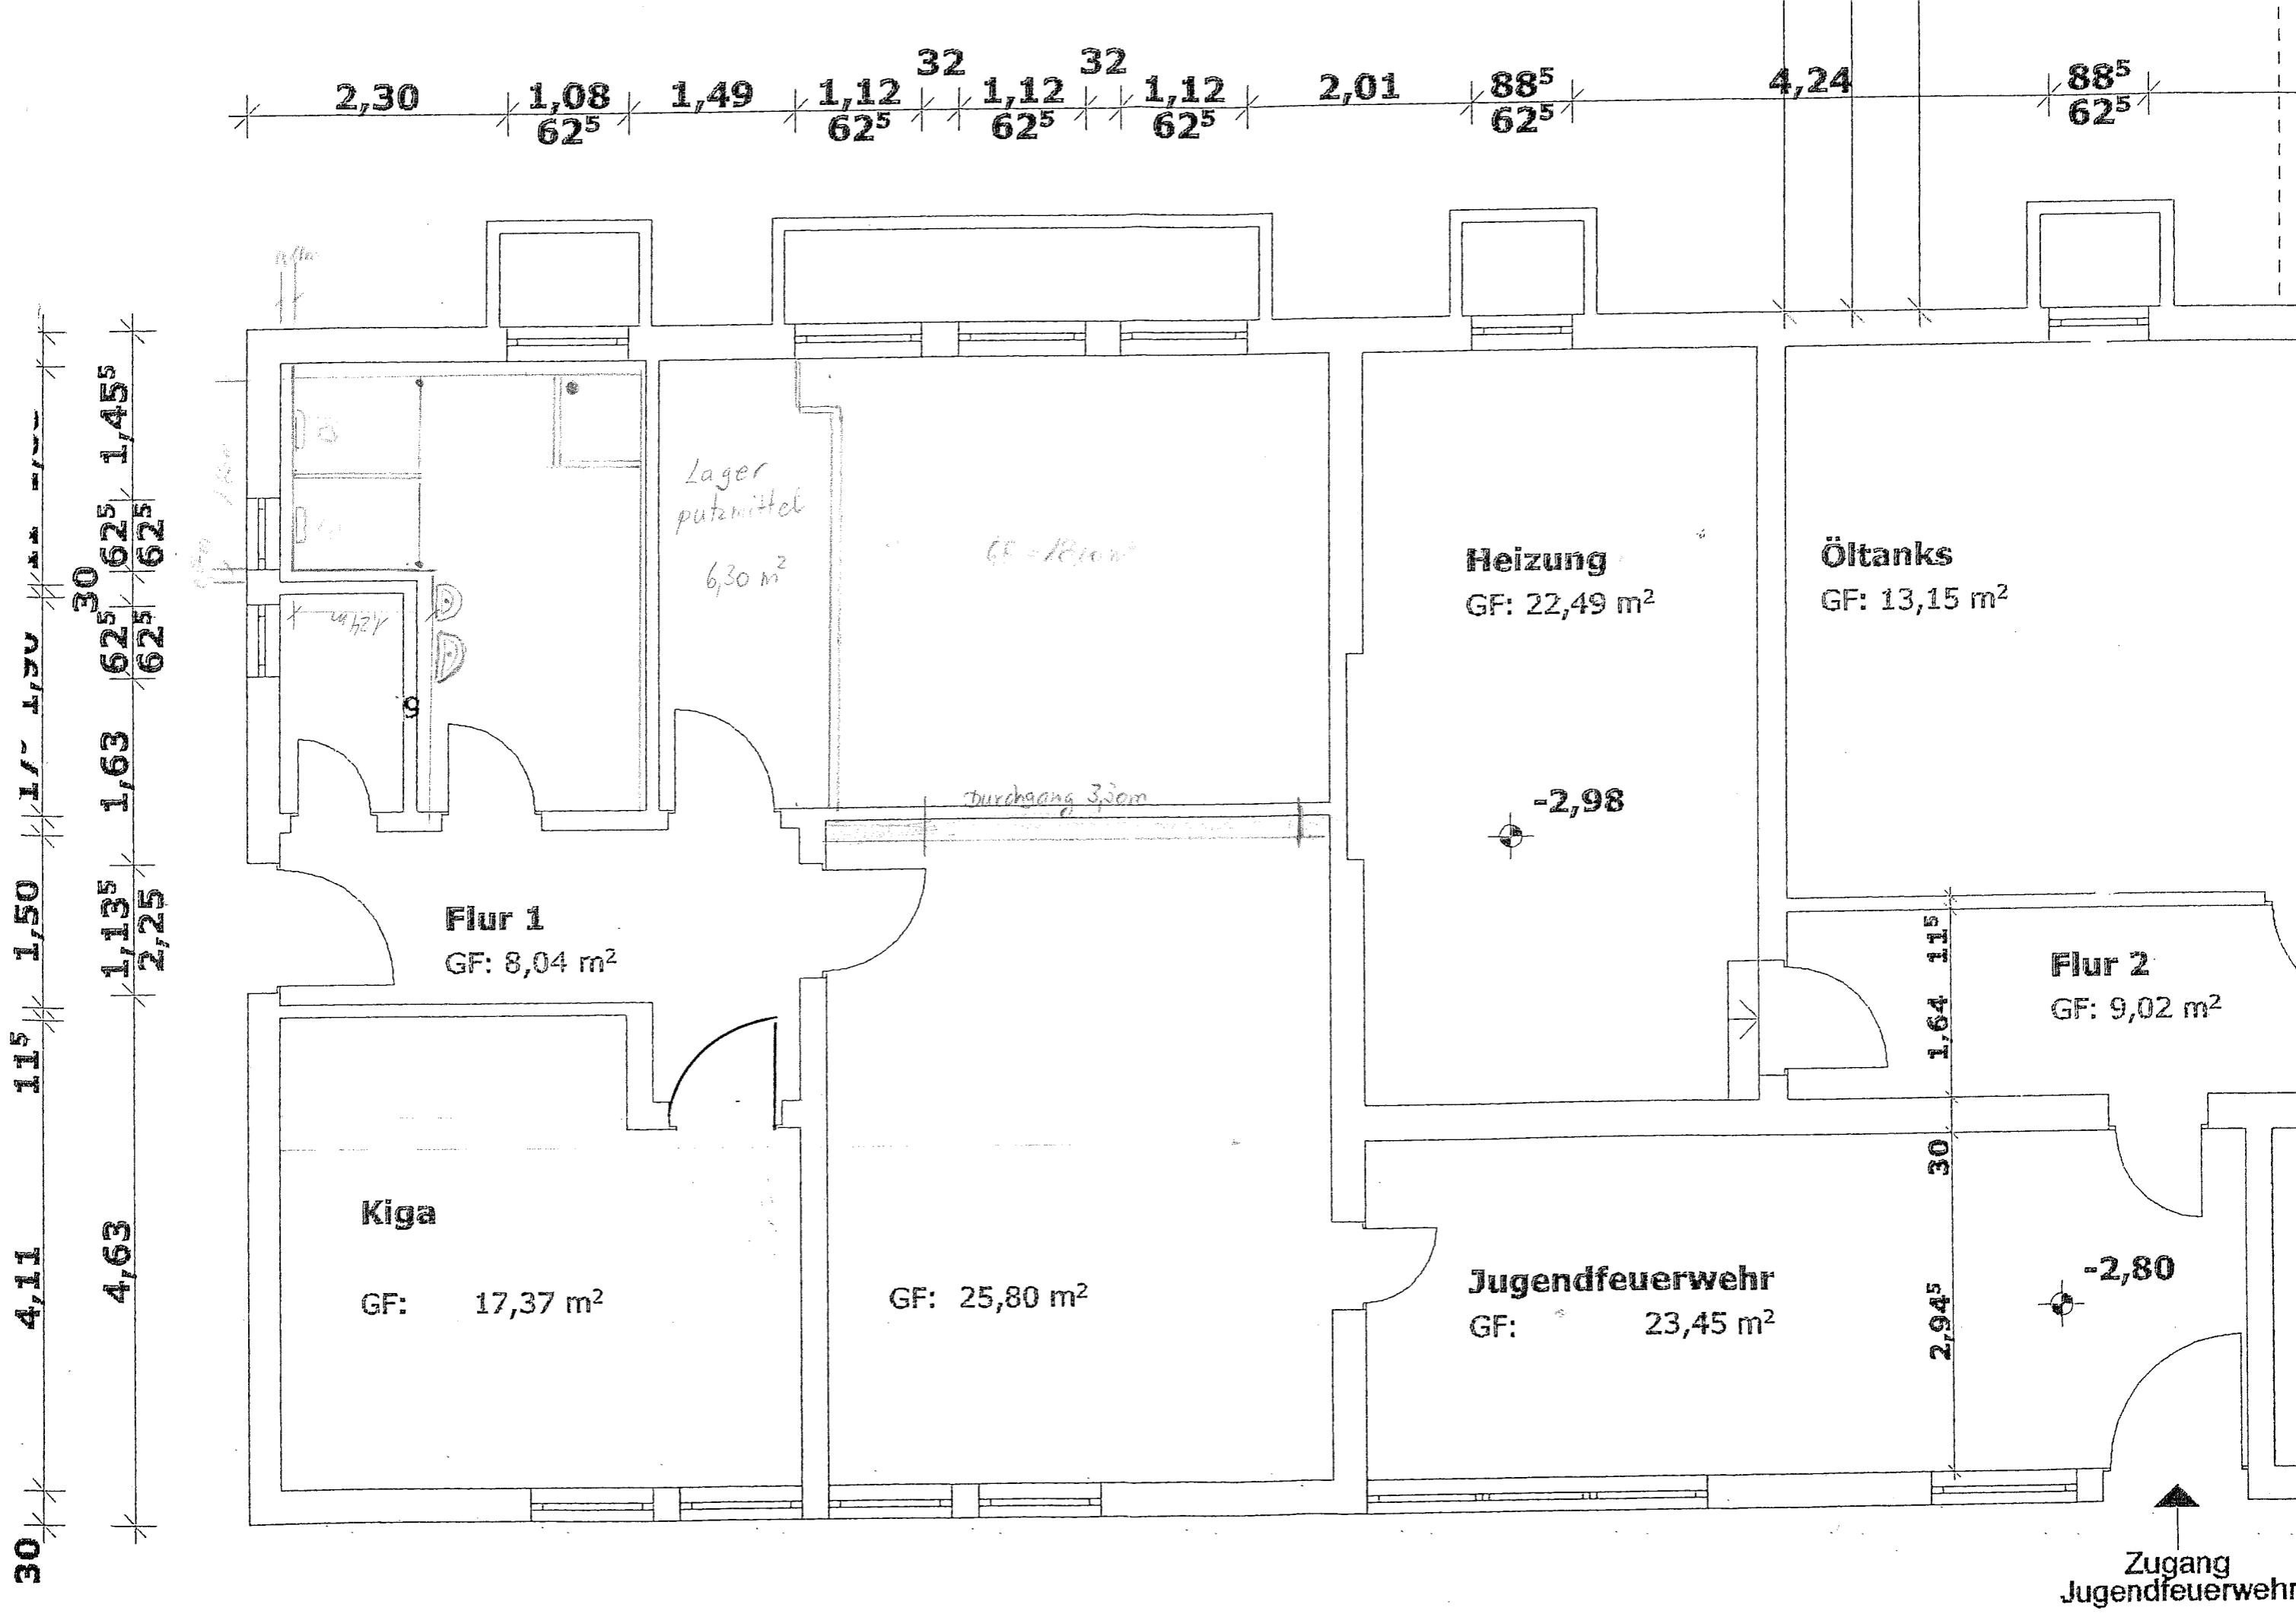

2,30

1,08  
62<sup>5</sup>

1,49

1,12  
62<sup>5</sup>

32

1,12  
62<sup>5</sup>

32

1,12  
62<sup>5</sup>








2,01

88<sup>5</sup>  
62<sup>5</sup>

4,24

88<sup>5</sup>  
62<sup>5</sup>

30  
4,11  
115  
1,50  
1,15  
1,50  
1,13<sup>5</sup>  
1,63  
2,25  
62<sup>5</sup>  
62<sup>5</sup>  
30  
62<sup>5</sup>  
1,45<sup>5</sup>

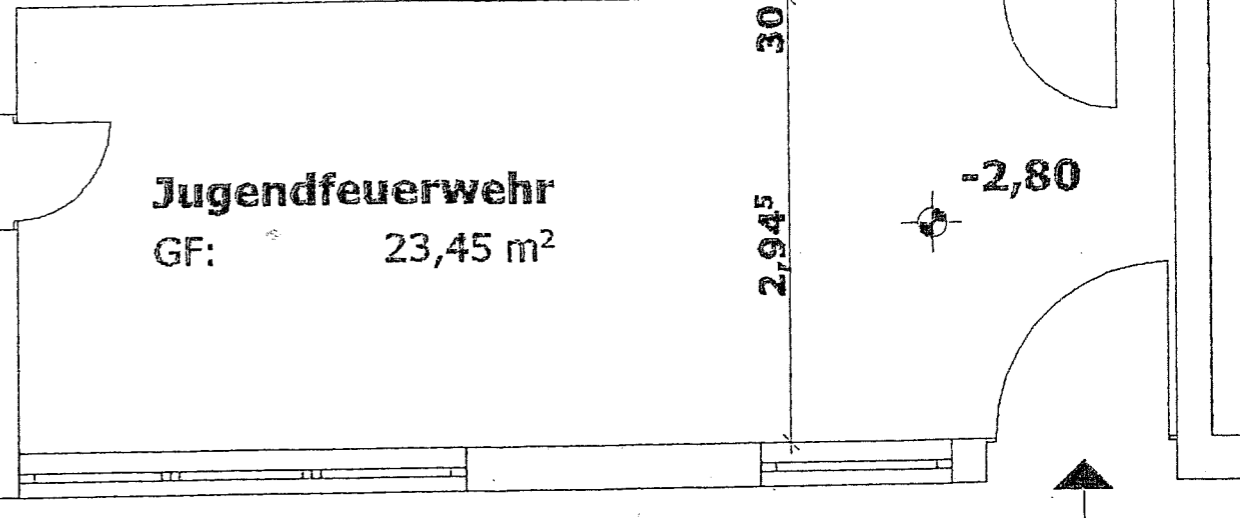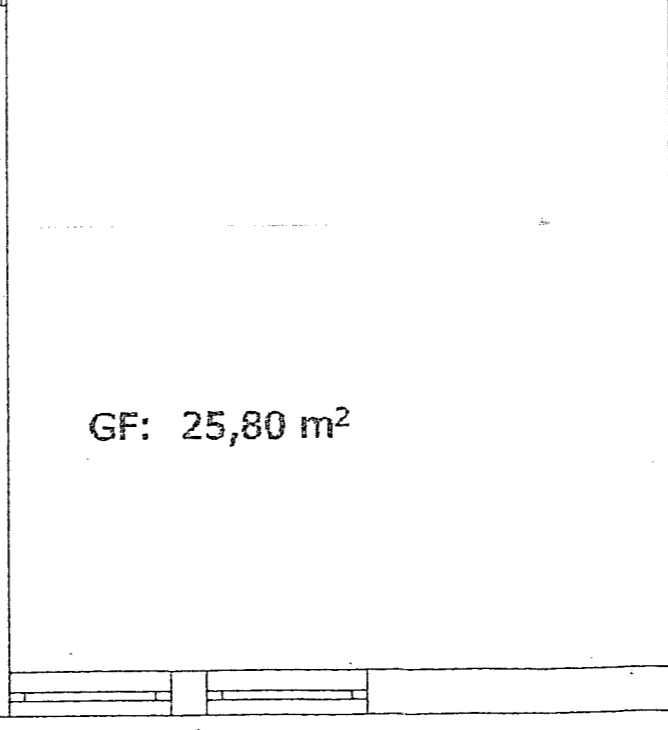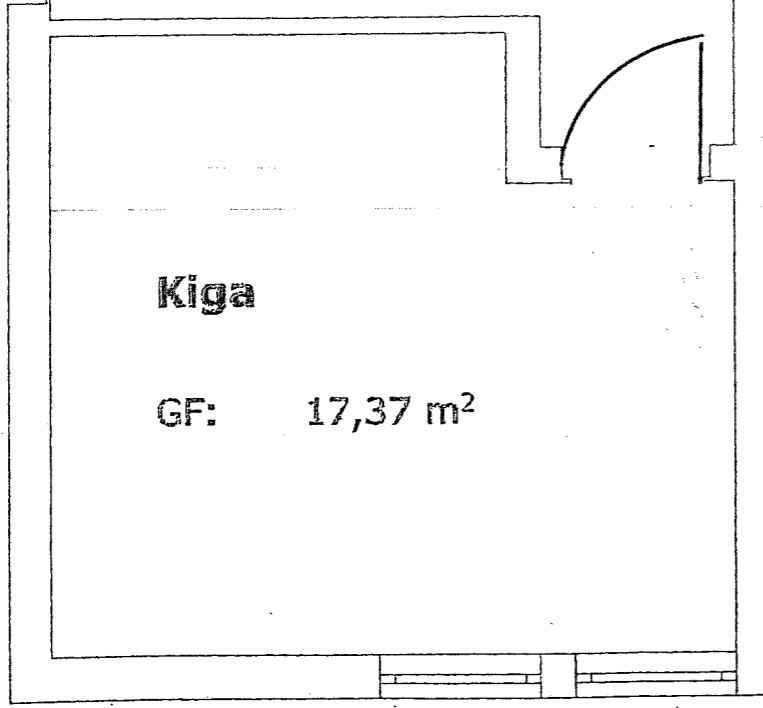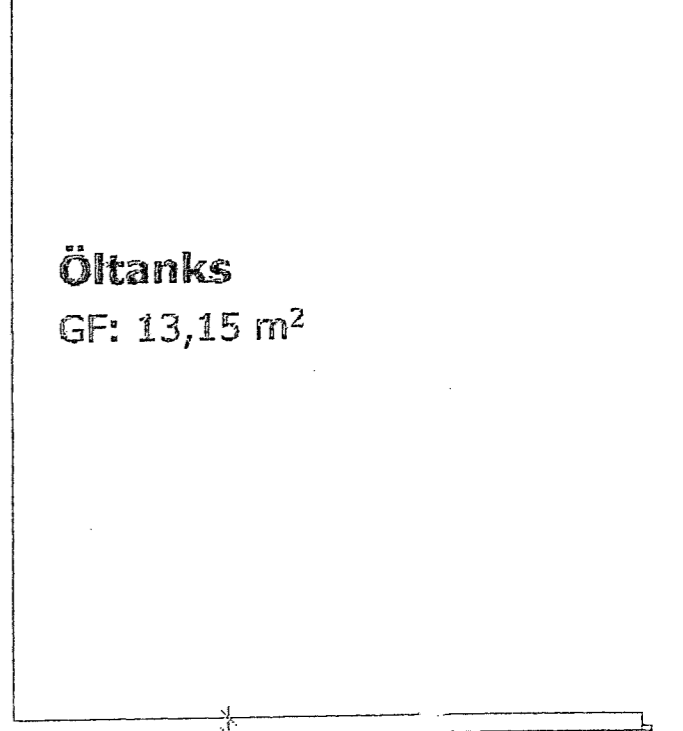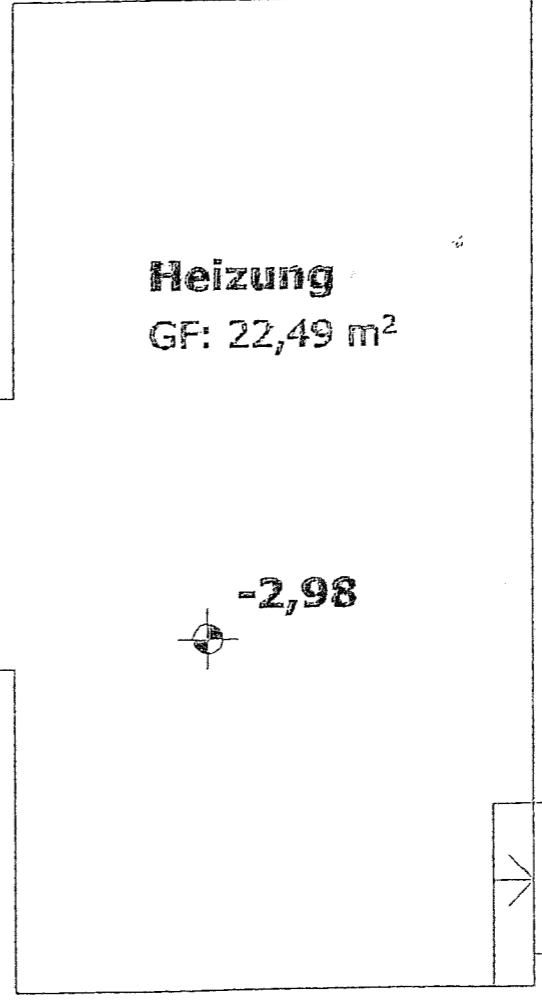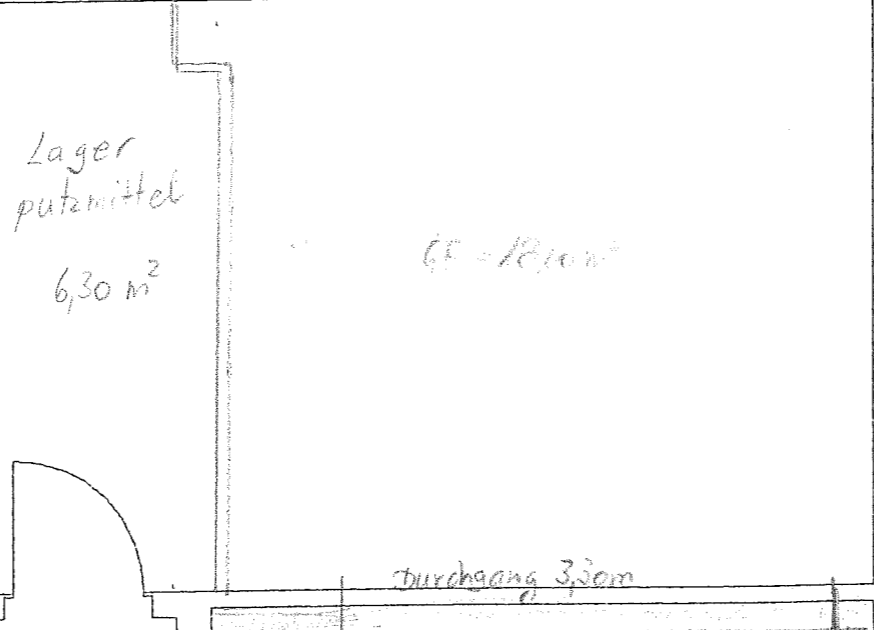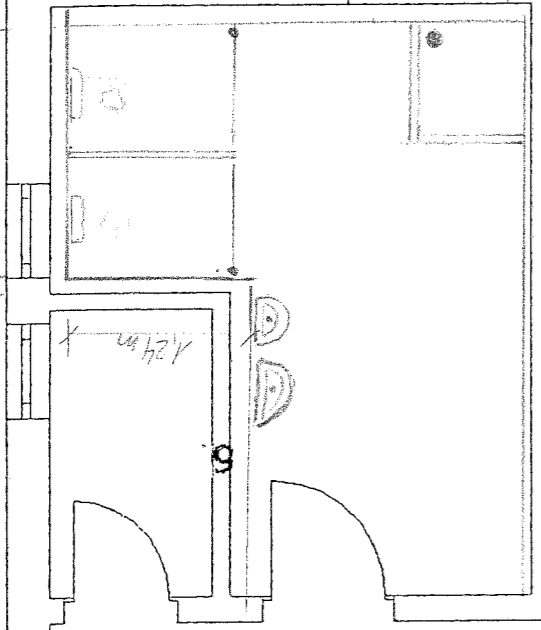

1:50