


GRENZE

GRENZE

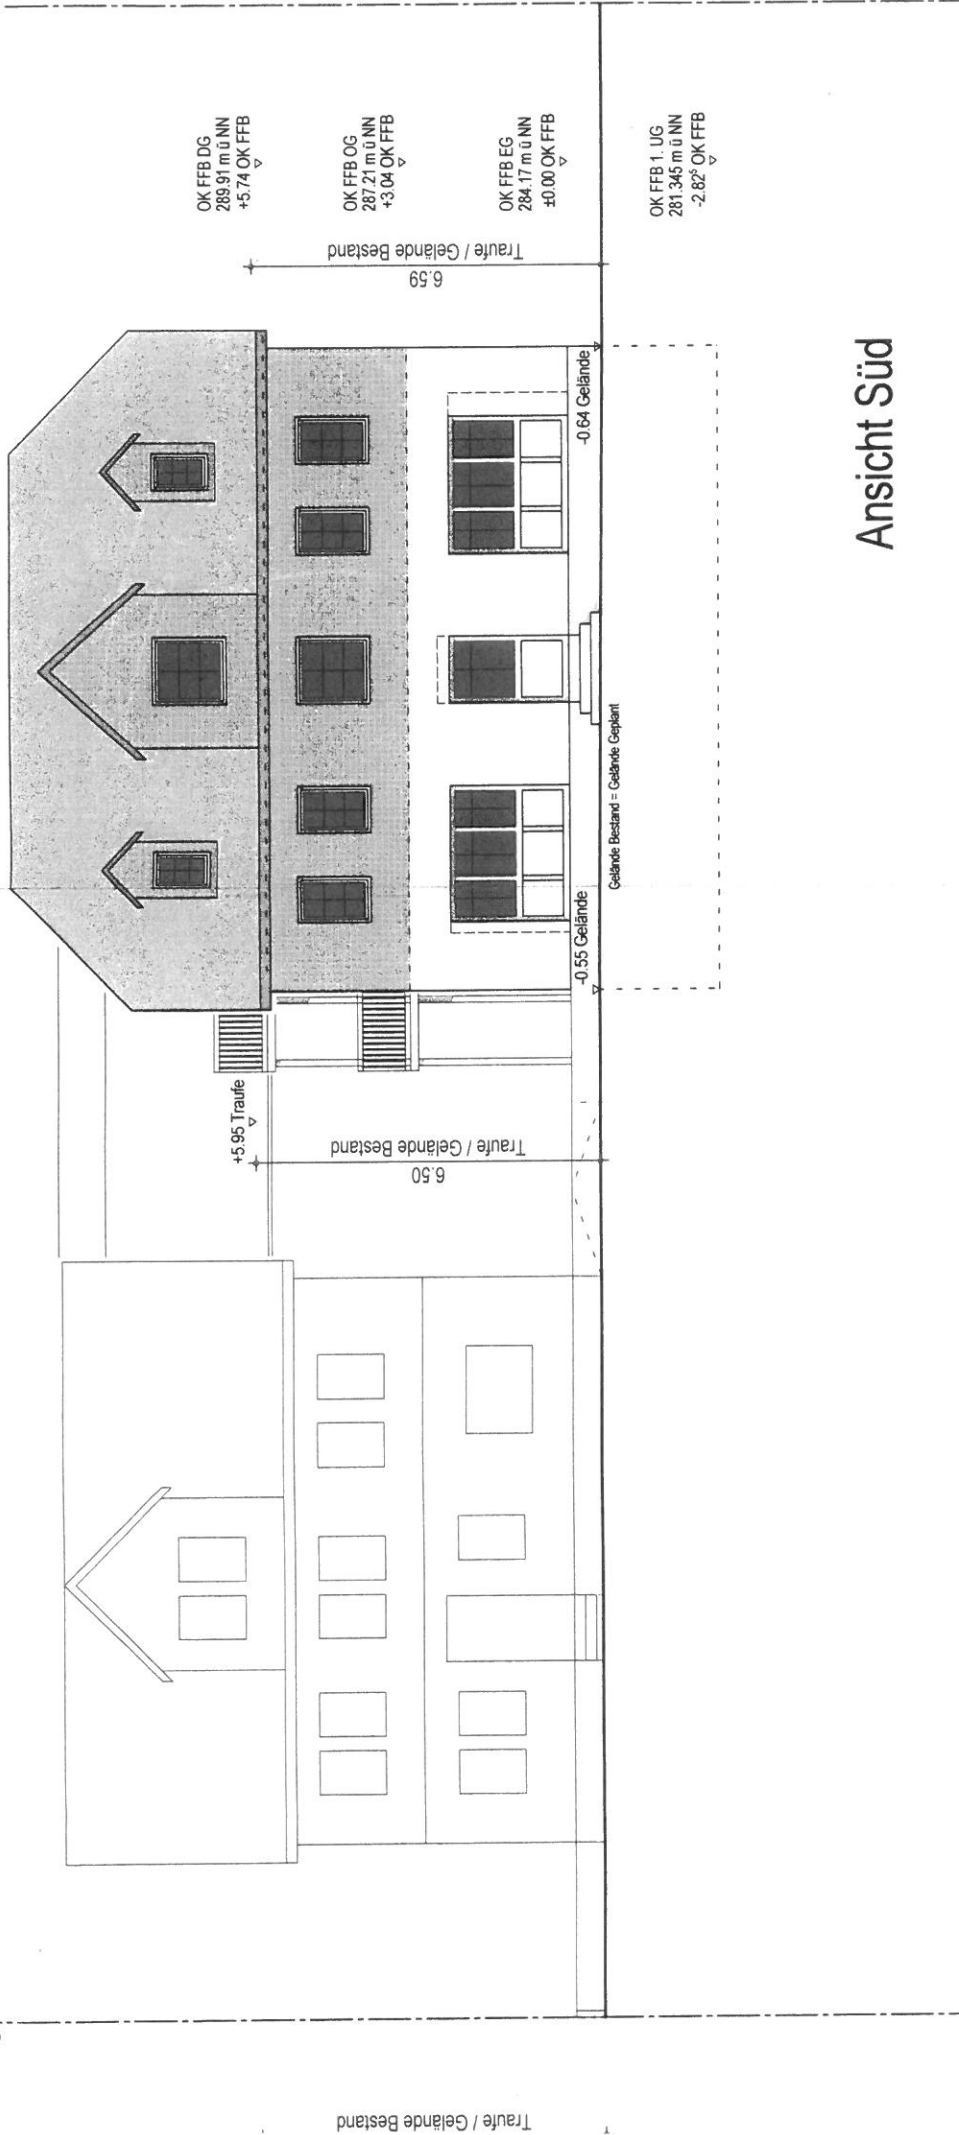


# Ansicht Süd

- Brandschutzmaßnahmen siehe Brandschutznachweis -


## LEGENDE:

- BESTAND
- NEU Gebäude / Tiefgarage
- ABRUCH

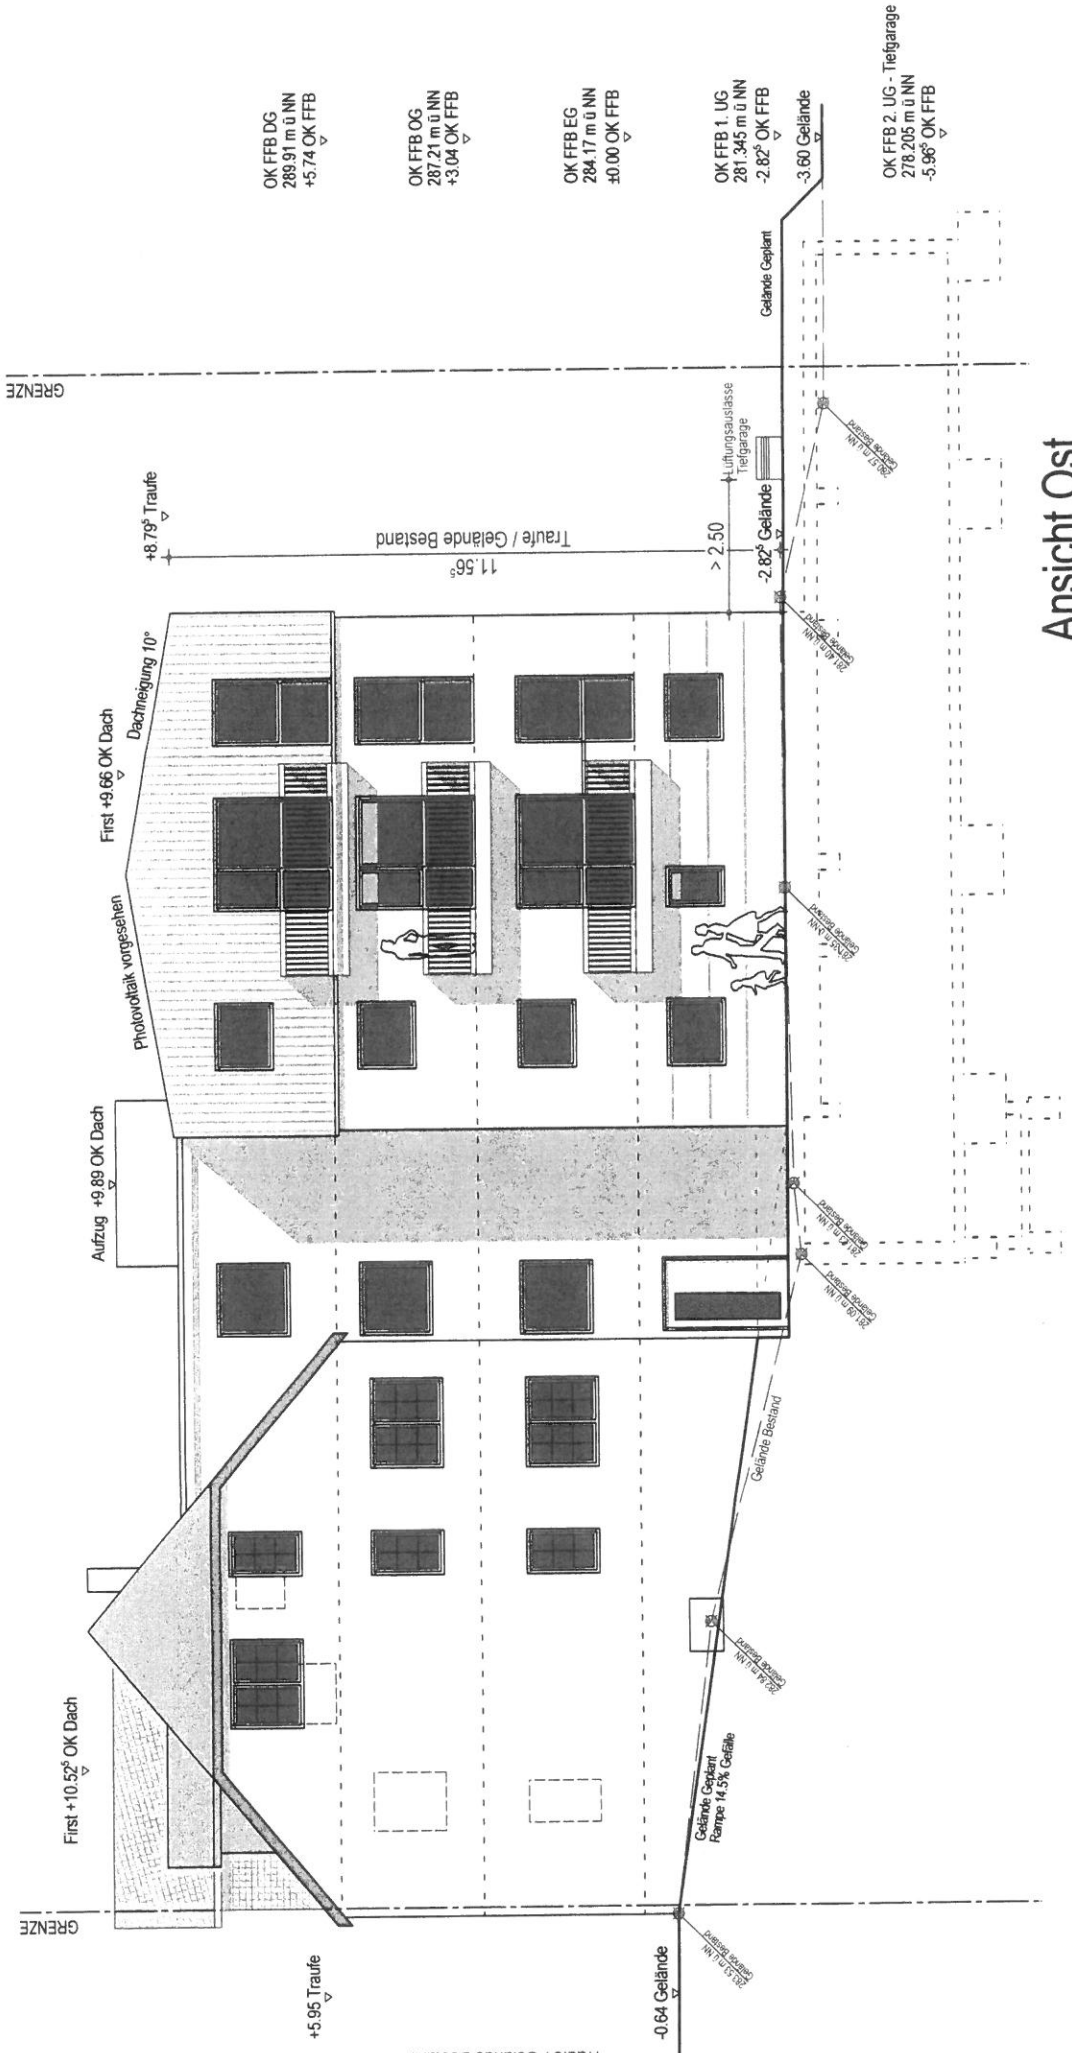

# Ansicht Ost

GRENZE

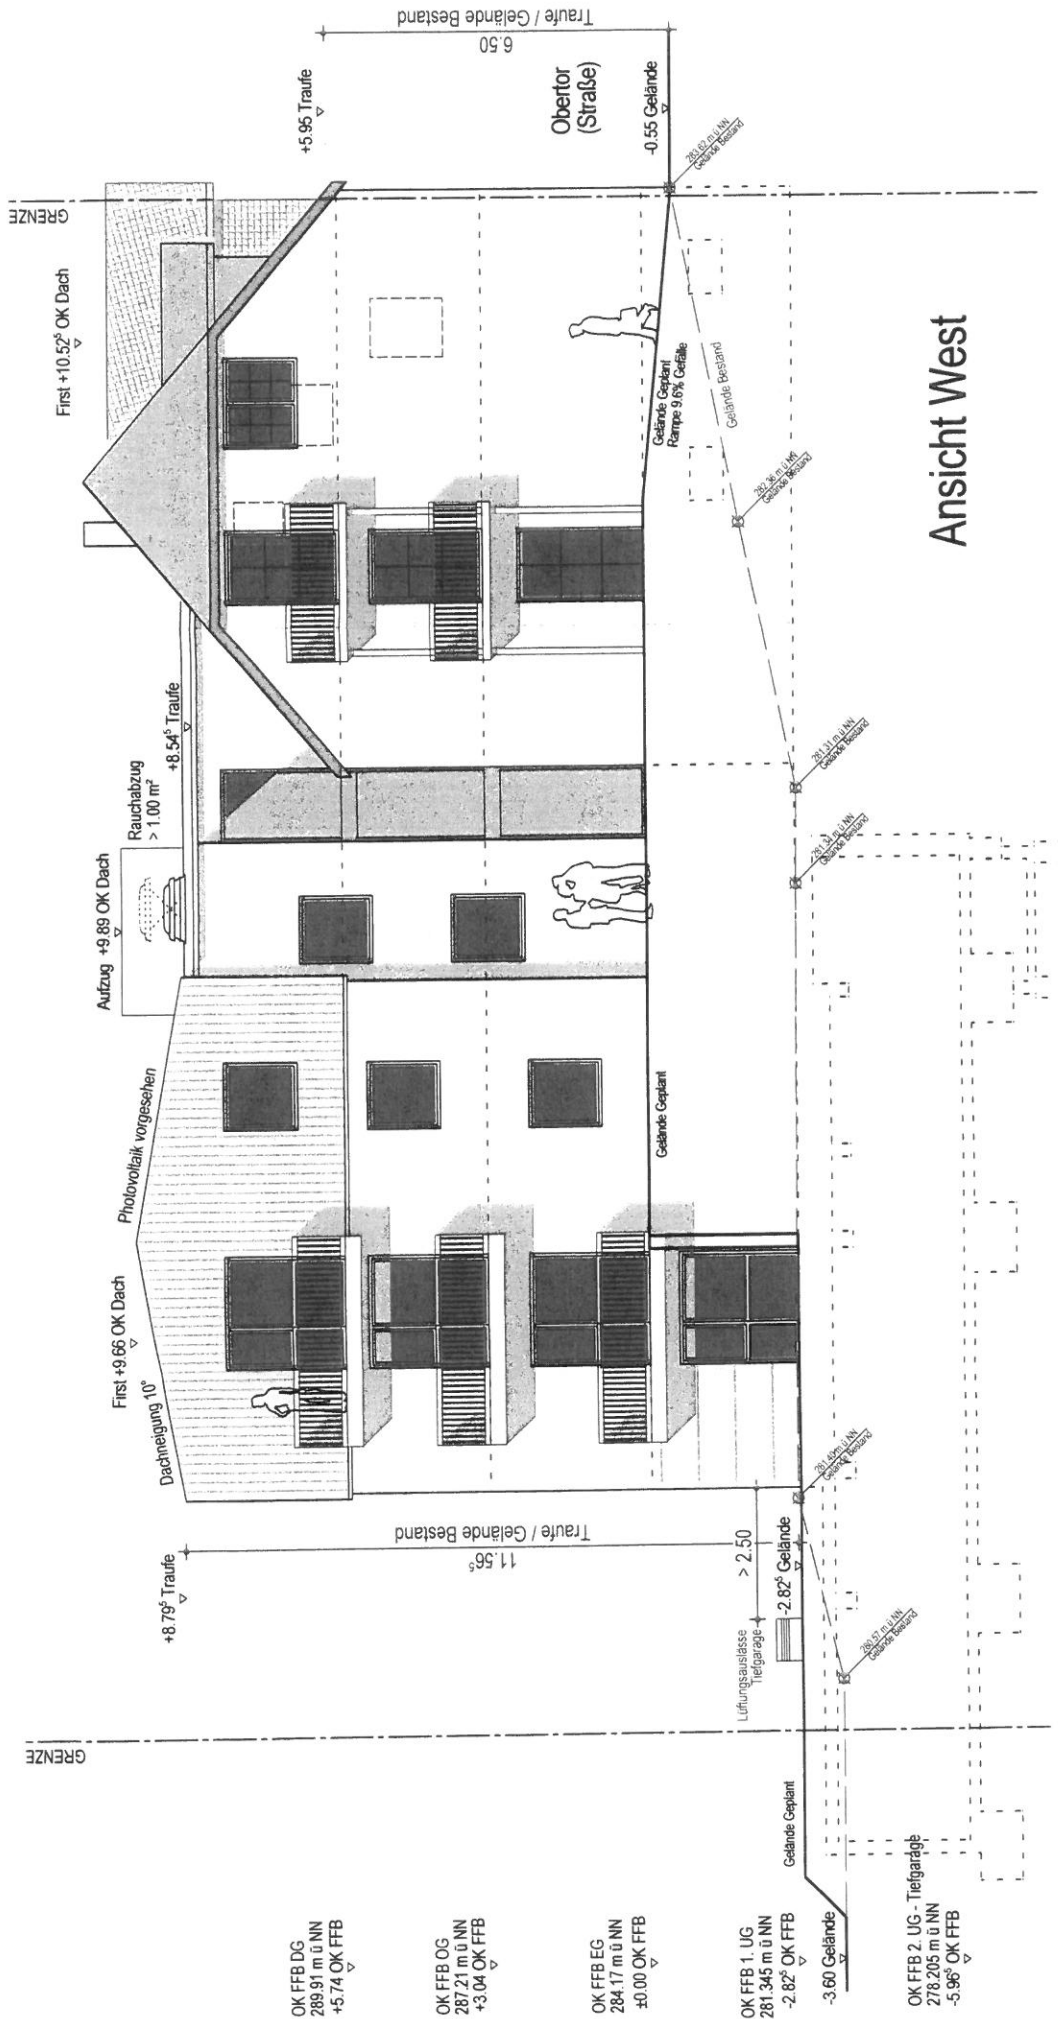

# ANSICHT WEST

First +10.52° OK Dach

Rauchabzug > 1,00 m²

Aufzug +9.89 OK Dach

Photovoltaik vorgesehen

First +9.66 OK Dach

Dachneigung 10°

+8.79° Traufe

+8.54° Traufe

OK FFB DG  
289.91 m ü NN  
+5.74 OK FFB

OK FFB OG  
287.21 m ü NN  
+3.04 OK FFB

OK FFB EG  
284.17 m ü NN  
±0.00 OK FFB

OK FFB 1. UG  
281.345 m ü NN  
-2.82° OK FFB

OK FFB 2. UG - Tiefgarde  
278.205 m ü NN  
-5.96° OK FFB

Traufe / Gelände Bestand  
6.50

Oberfor (Strabe)

-0.55 Gelände

Gelände Geplant  
Rampe 9.61% Gefälle

Gelände Bestand

282.78 m ü NN  
Gelände Bestand

281.21 m ü NN  
Gelände Bestand

281.21 m ü NN  
Lüftungsauslässe  
Tiefgarage  
> 2.50

-2.82° Gelände


Gelände Geplant

-3.60 Gelände


GRENZE

GRENZE


GRENZE

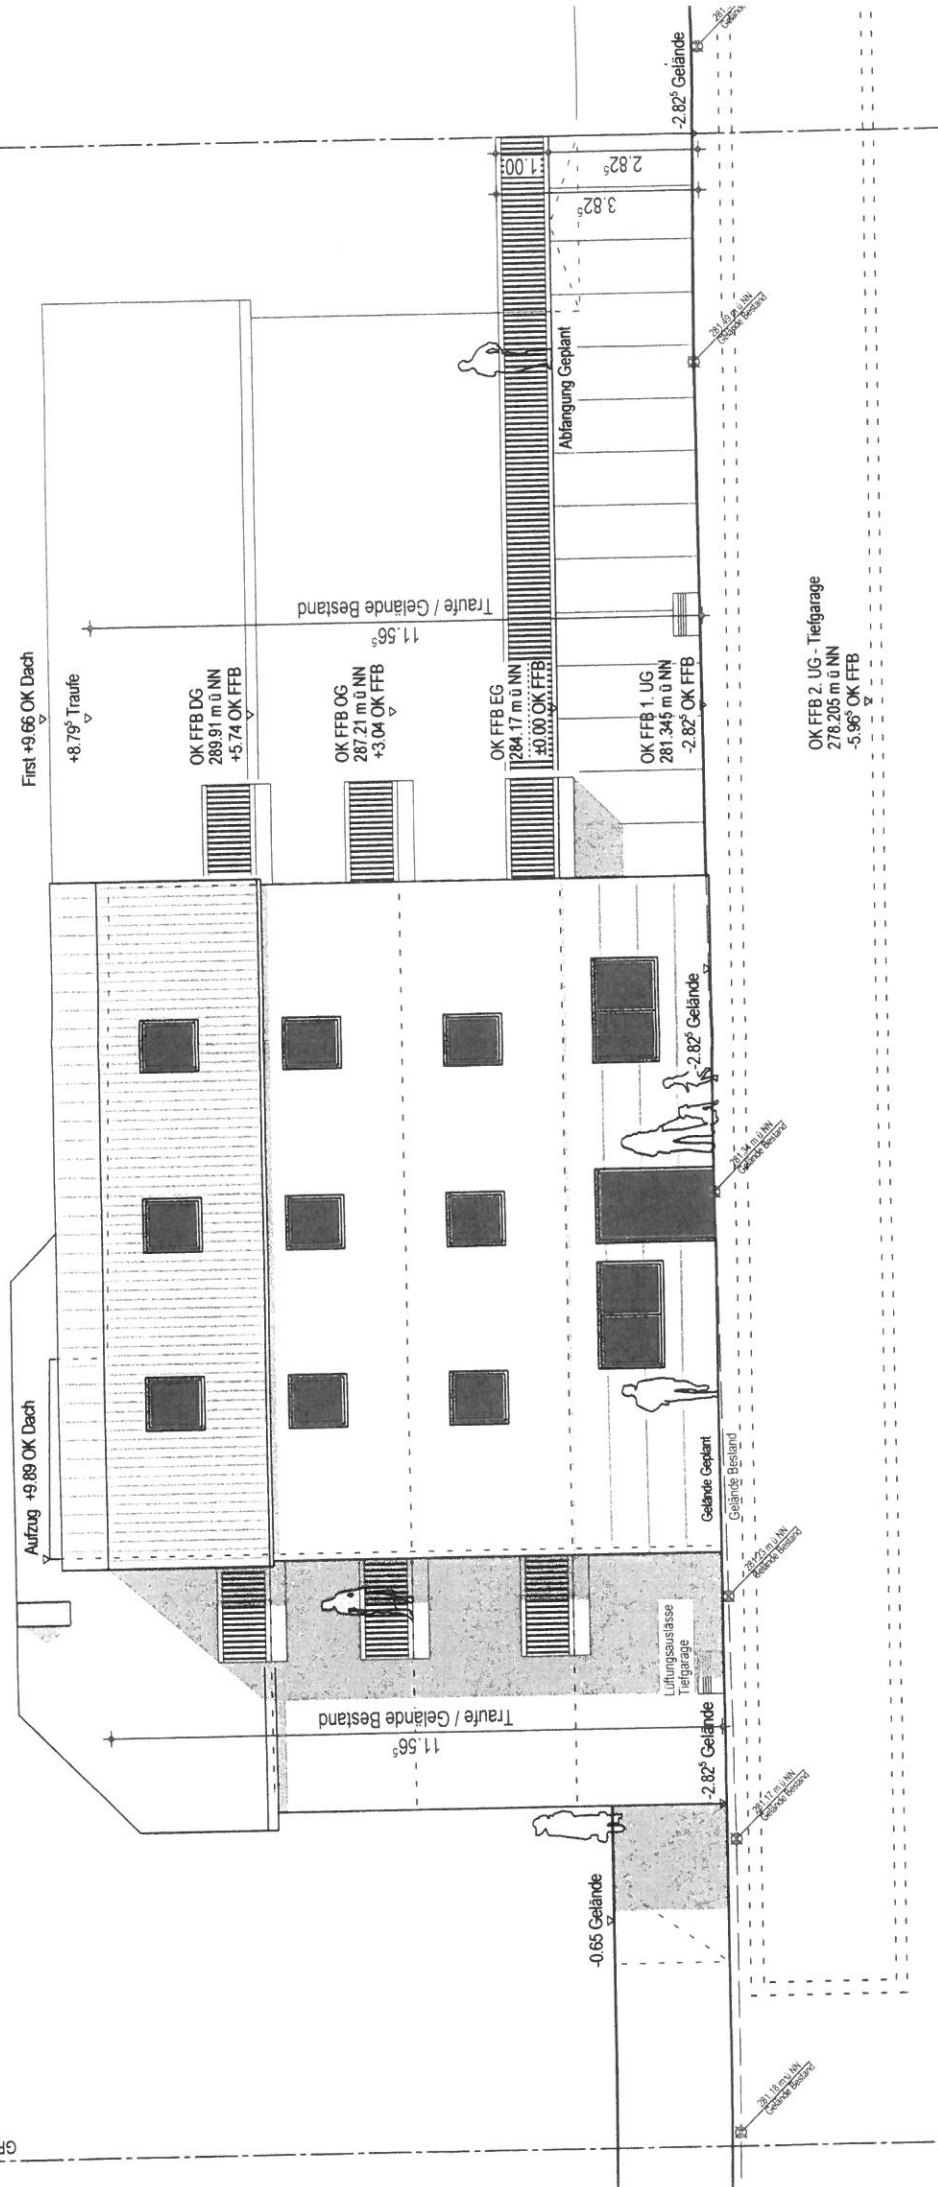

# Ansicht Nord

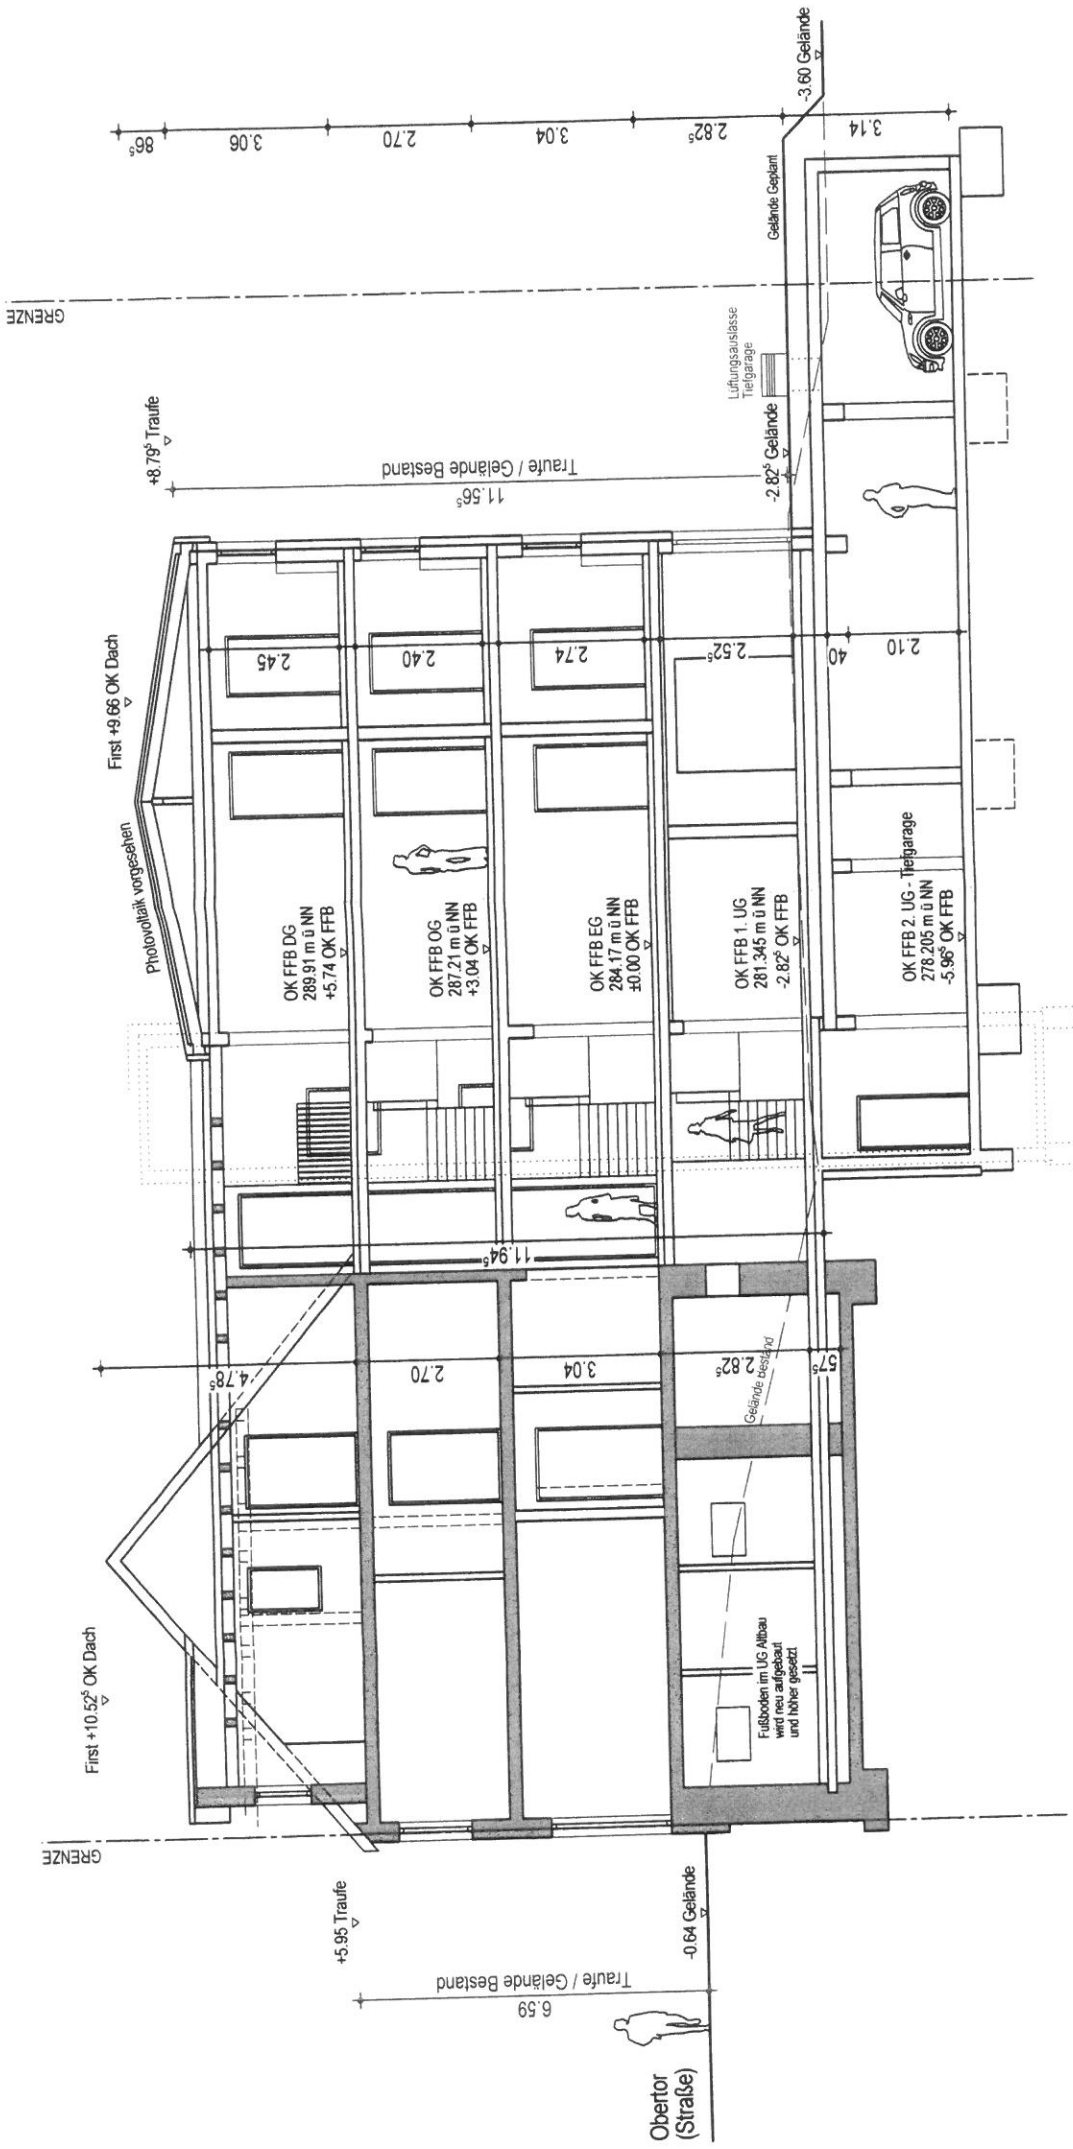

Schnitt A-A

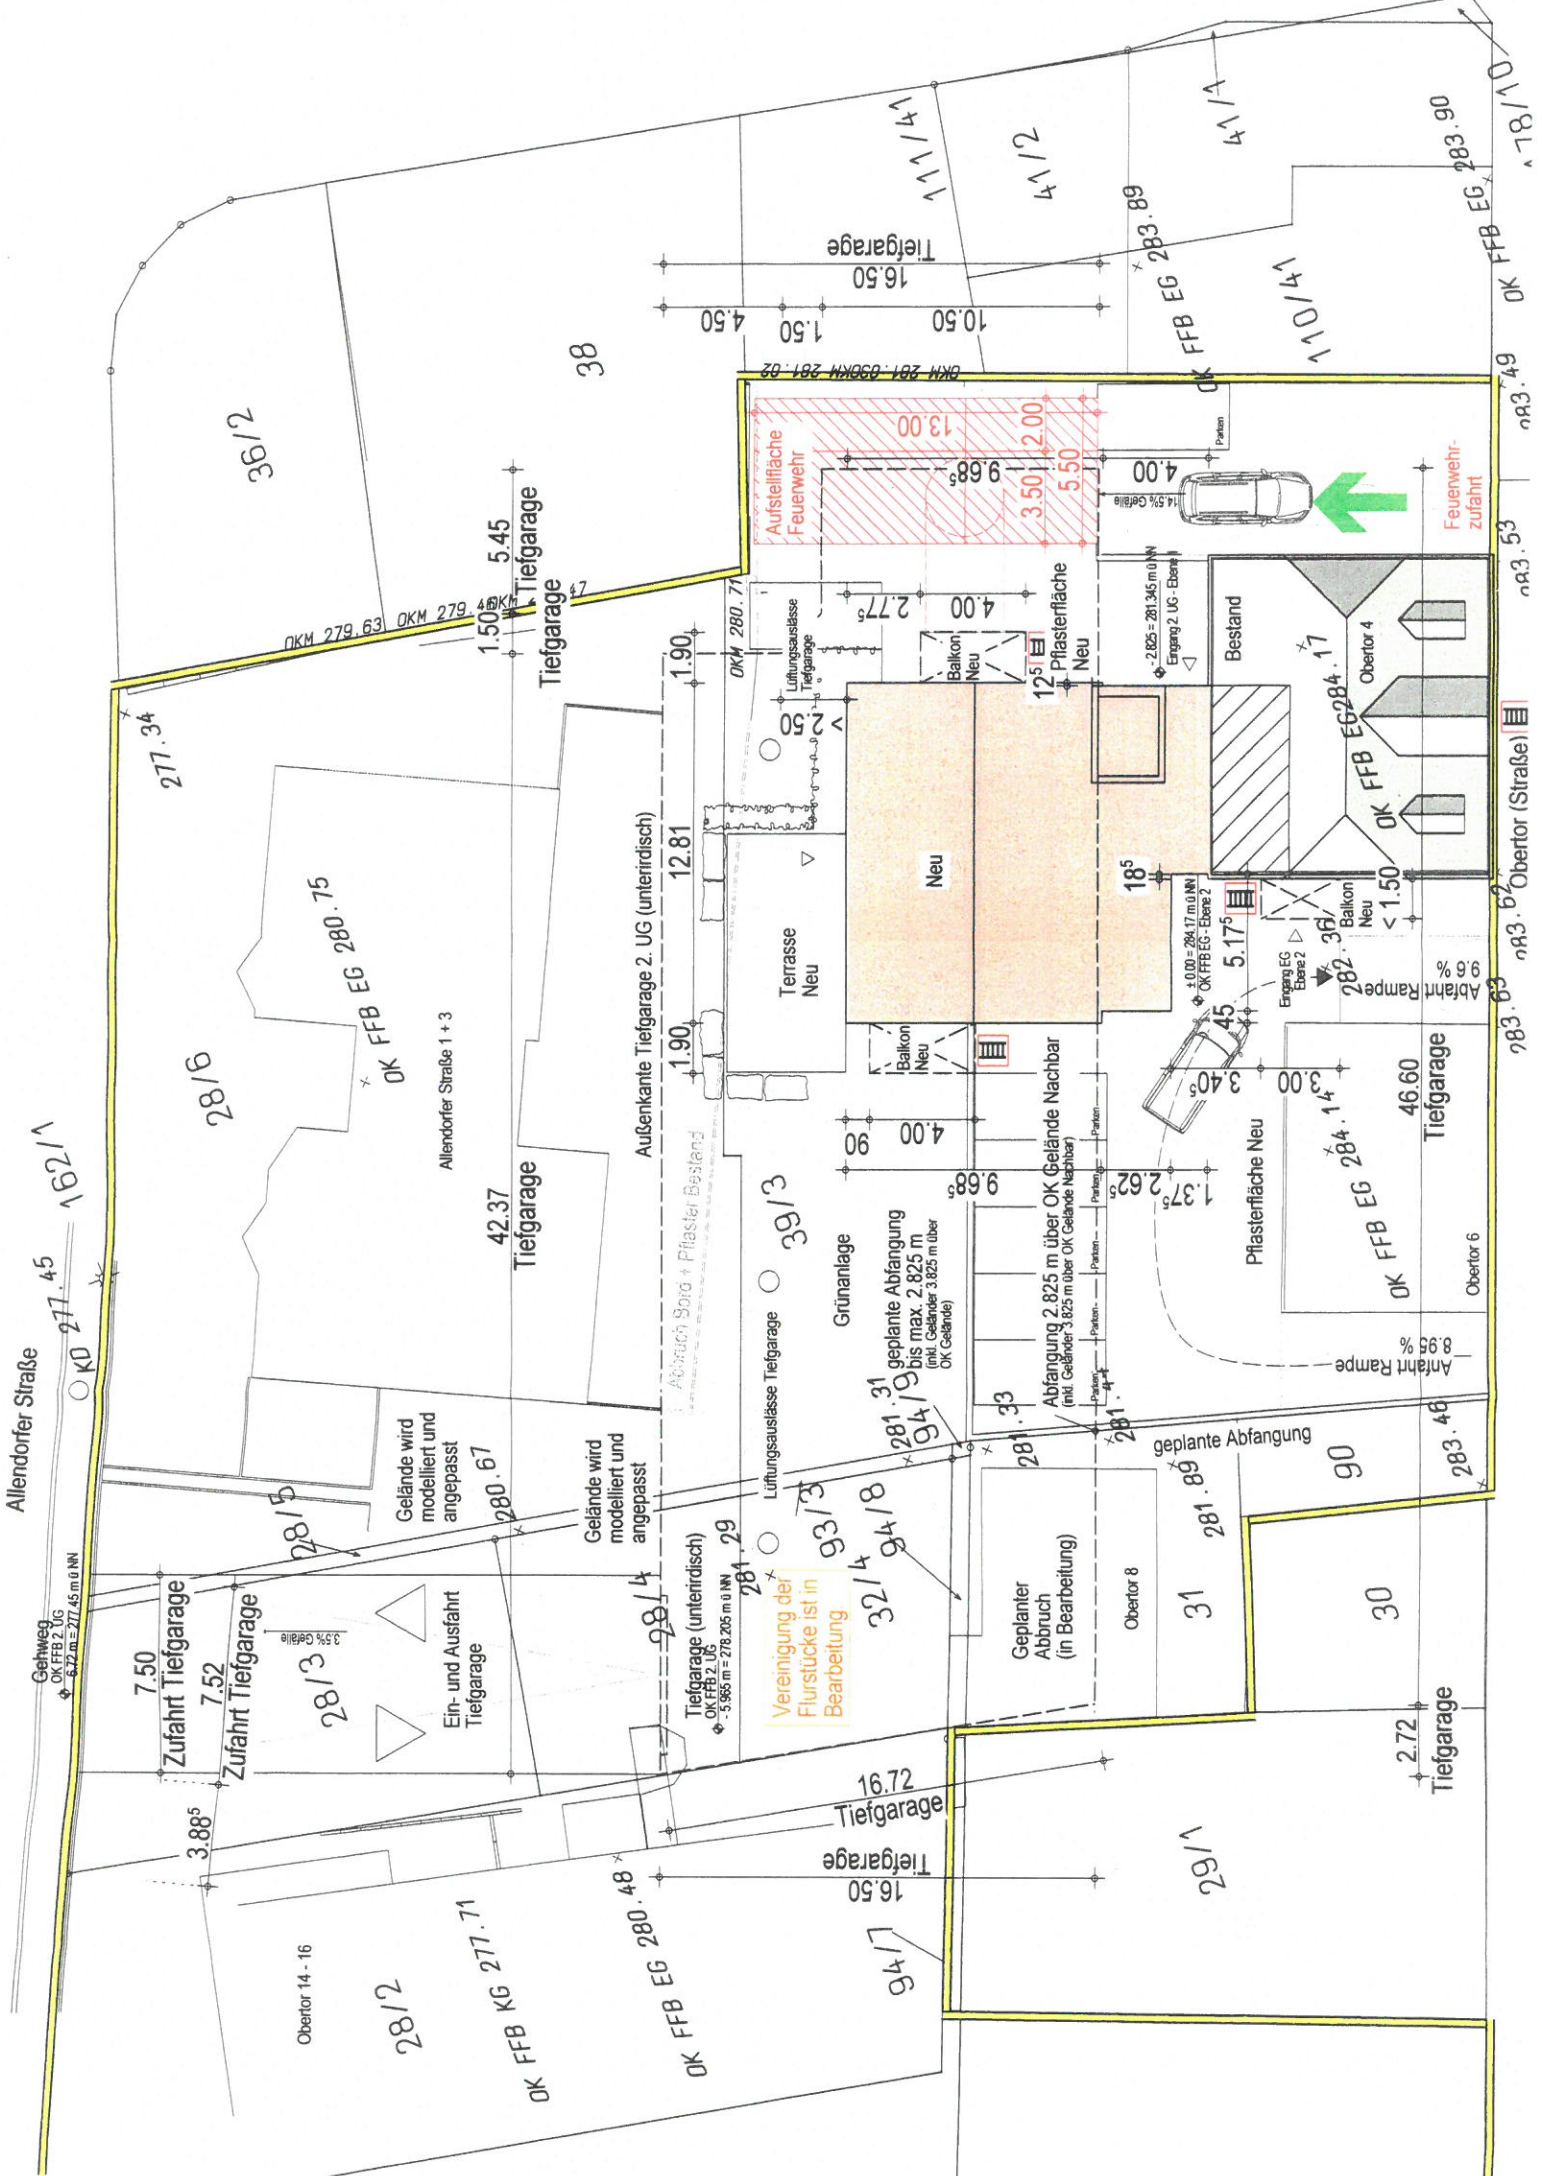

Allendorfer Straße

277.45 162/1

277.34

36/2

28/6

28/5

Obertor 14 - 16

28/2

OK FFB KG 277.71

OK FFB EG 280.48

Tiefgarage 16.50

Tiefgarage 16.72













280.67

42.37

Tiefgarage














OK FFB EG 280.75

Allendorfer Straße 1 + 3





















Gehweg