


Anlage J

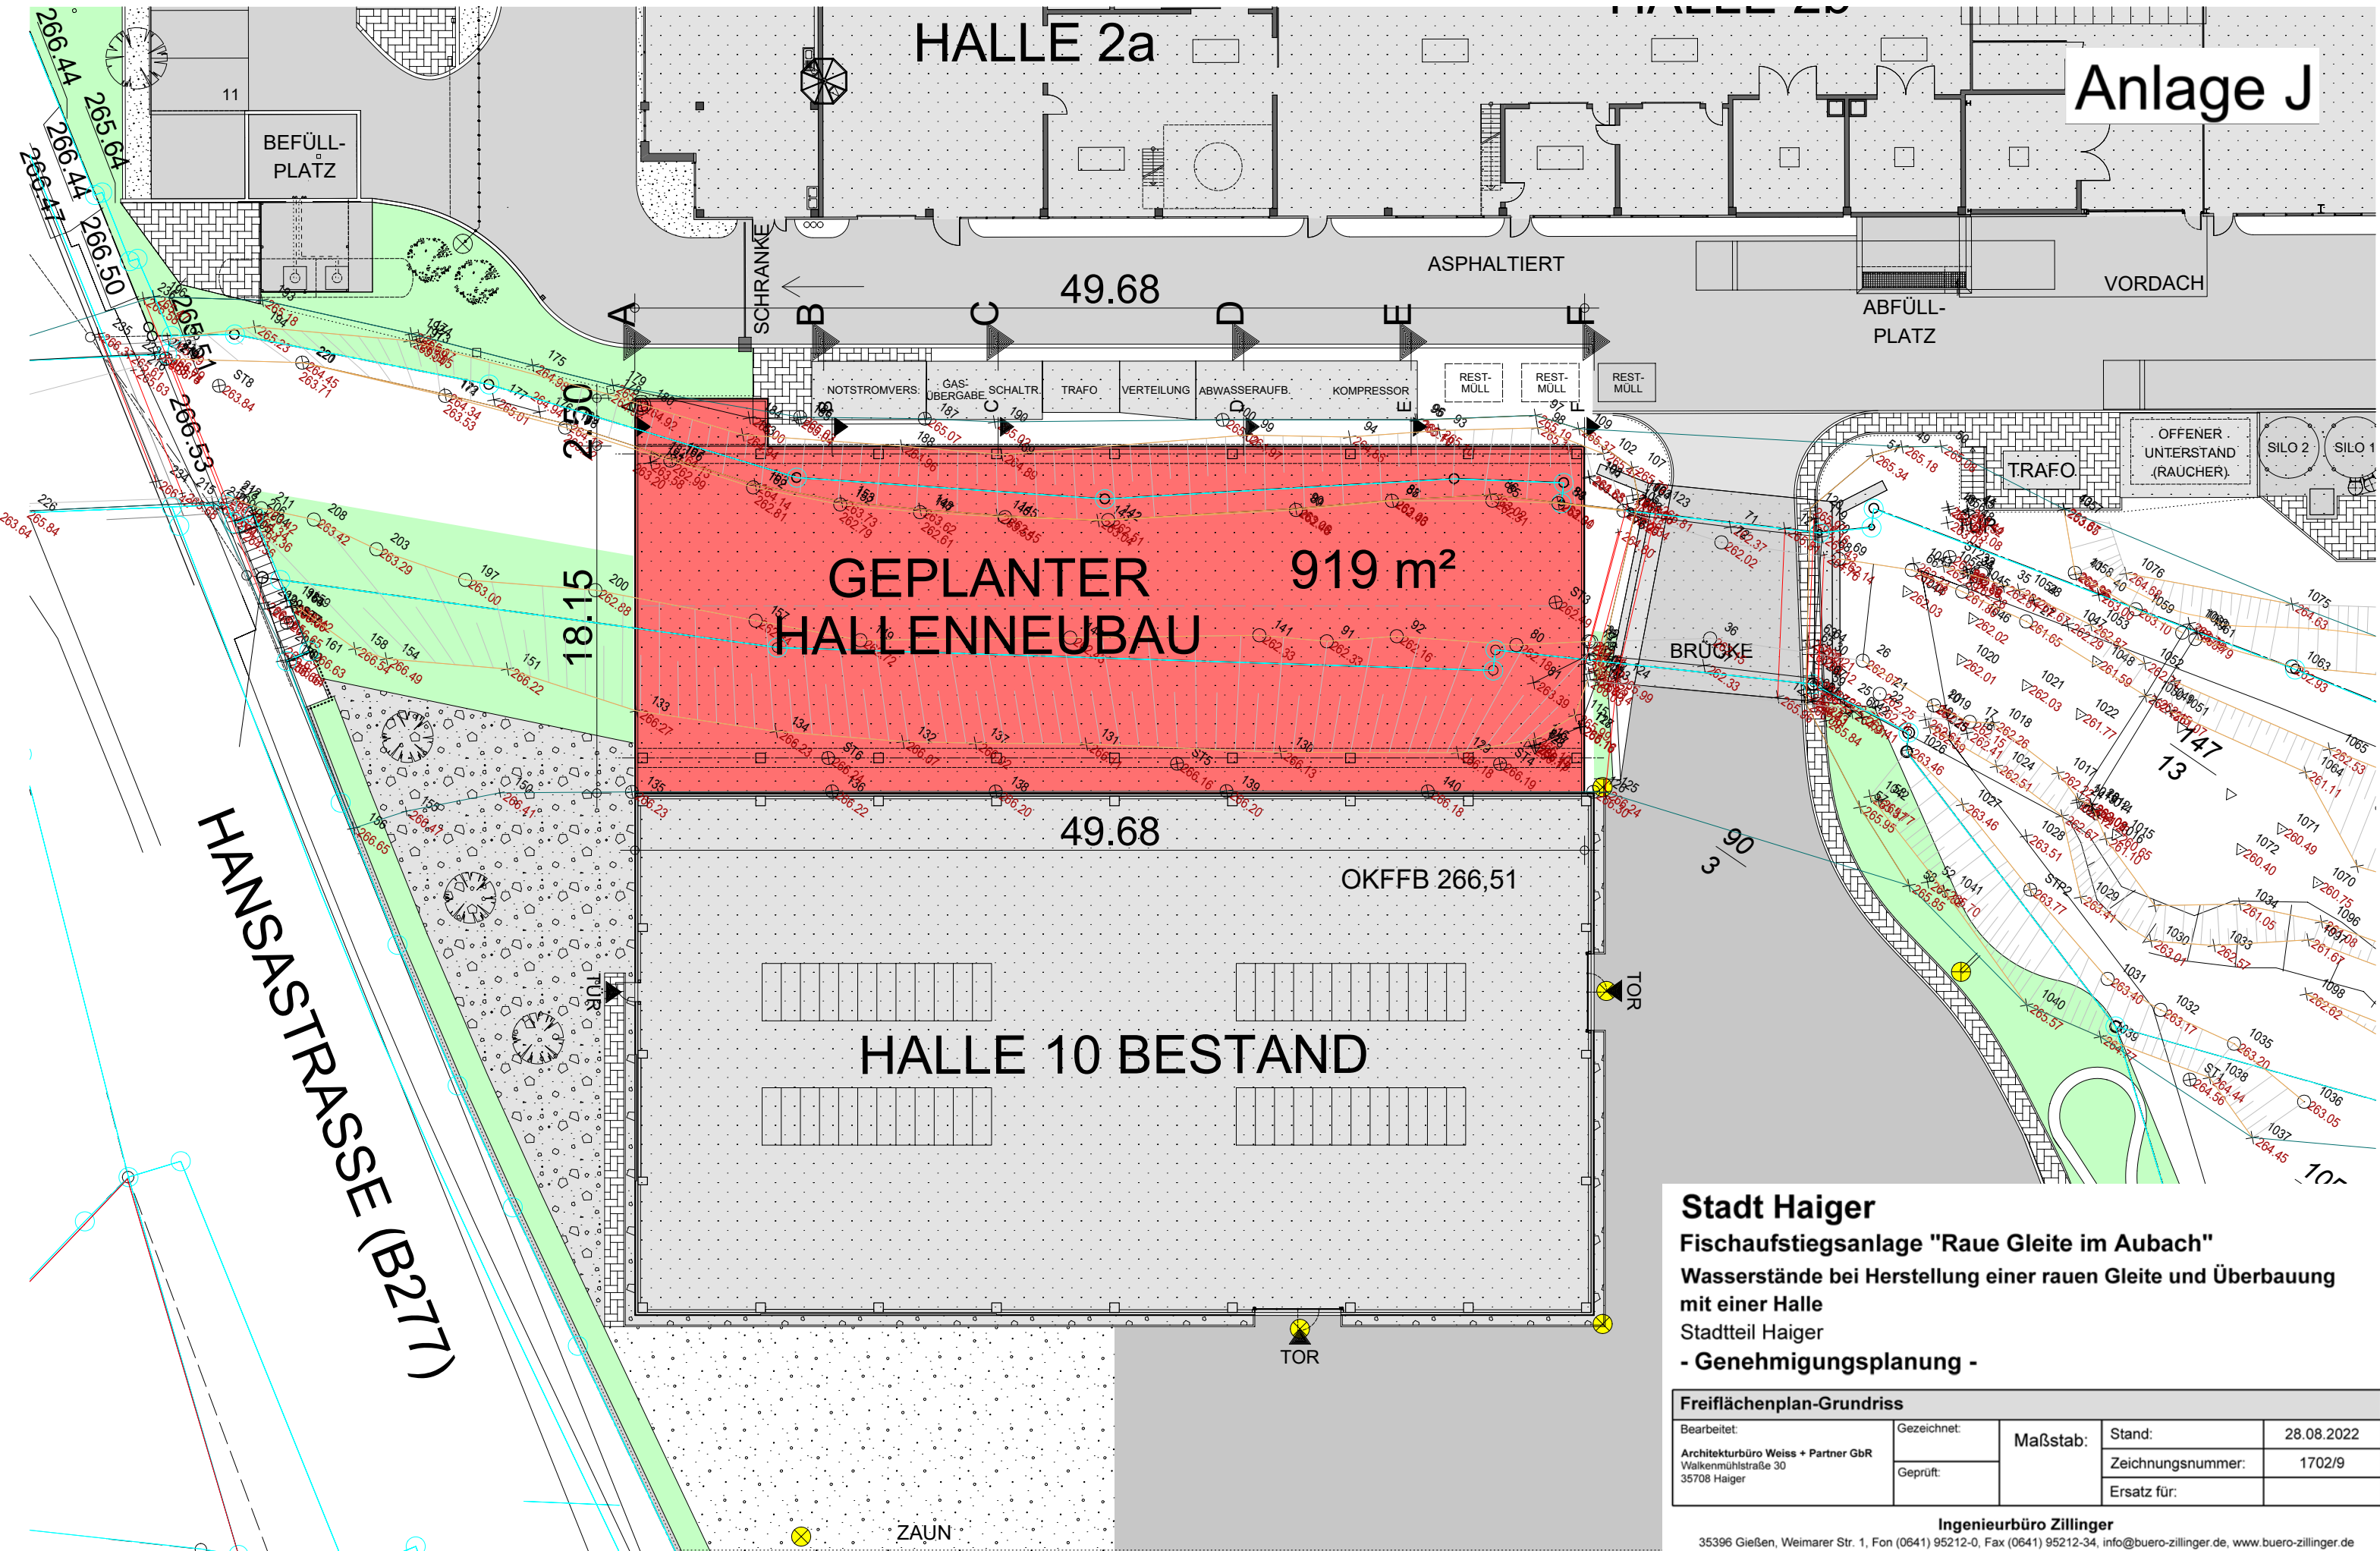

Stadt Haiger
Fischaufstiegsanlage "Rauhe Gleite im Aubach"
Wasserstände bei Herstellung einer rauhen Gleite und Überbauung mit einer Halle
 Stadtteil Haiger
- Genehmigungsplanung -

Freiflächenplan-Grundriss				
Bearbeitet:	Gezeichnet:	Maßstab:	Stand:	28.08.2022
Architekturbüro Weiss + Partner GbR Waikemühlstraße 30 35708 Haiger	Geprüft:		Zeichnungsnummer:	1702/9
			Ersatz für:	