



# Modernisierung Freibad am Erleborn

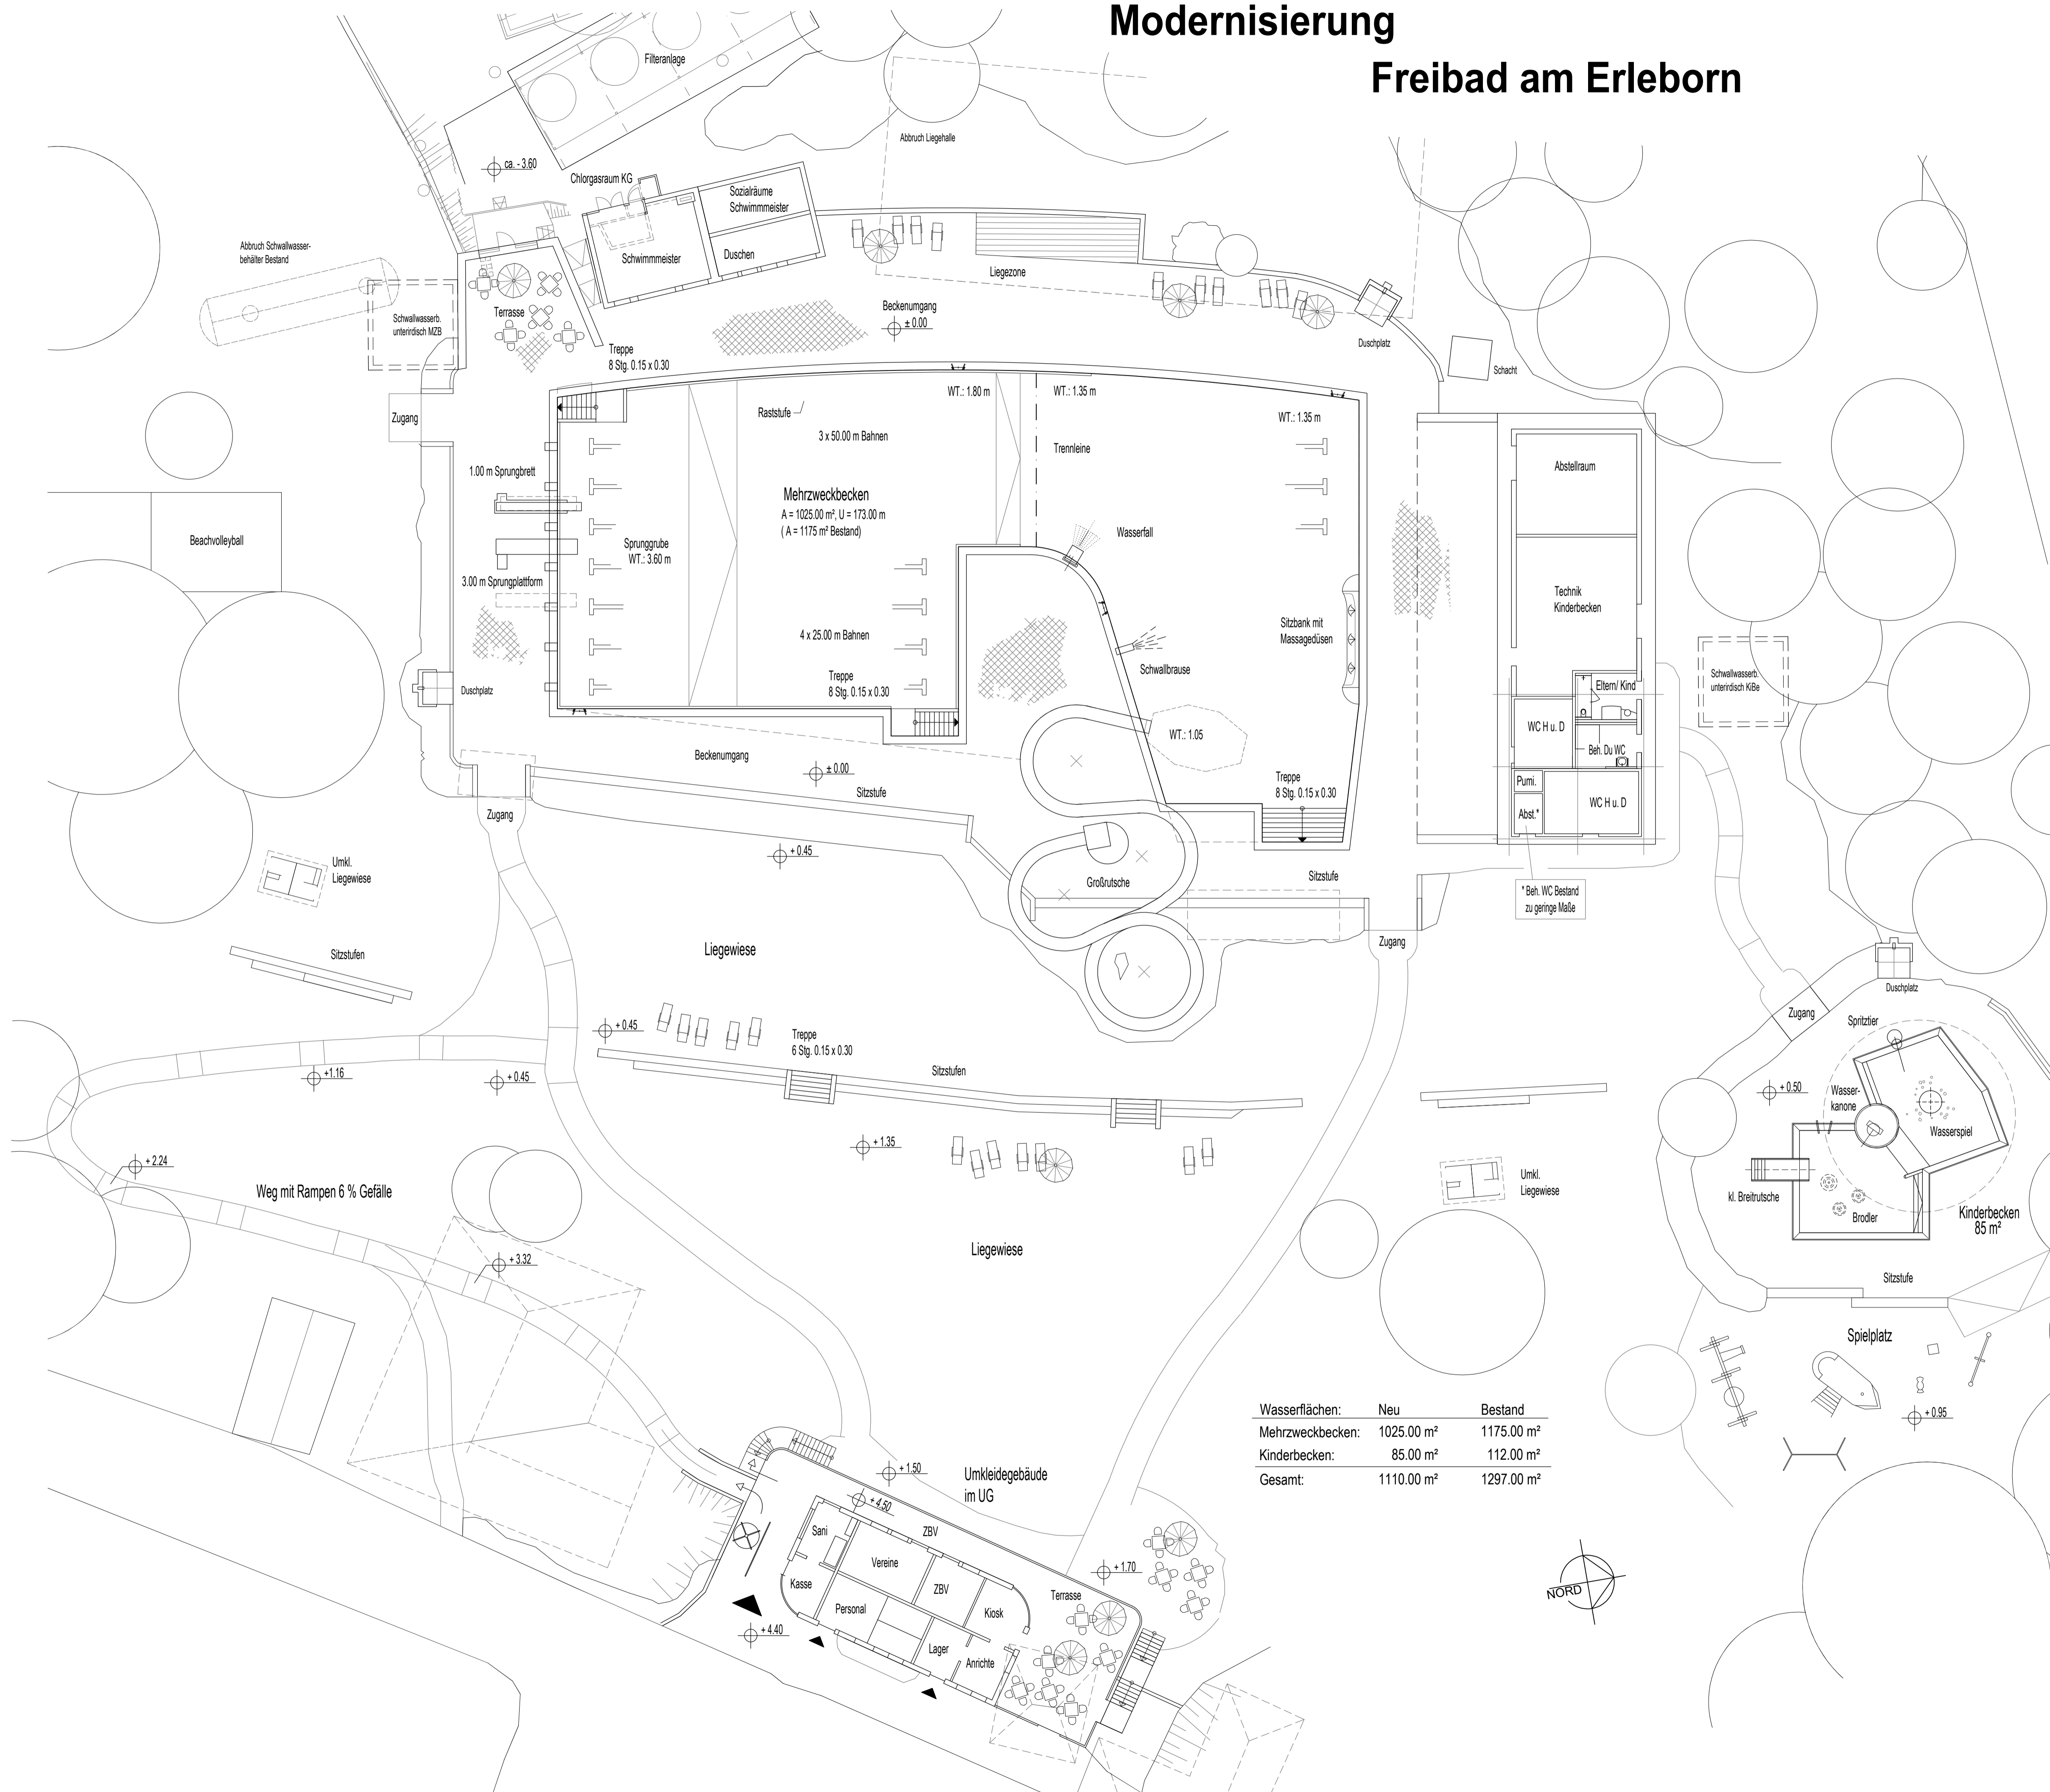

Wasserflächen:	Neu	Bestand
Mehrzweckbecken:	1025.00 m <sup>2</sup>	1175.00 m <sup>2</sup>
Kinderbecken:	85.00 m <sup>2</sup>	112.00 m <sup>2</sup>
Gesamt:	1110.00 m <sup>2</sup>	1297.00 m <sup>2</sup>

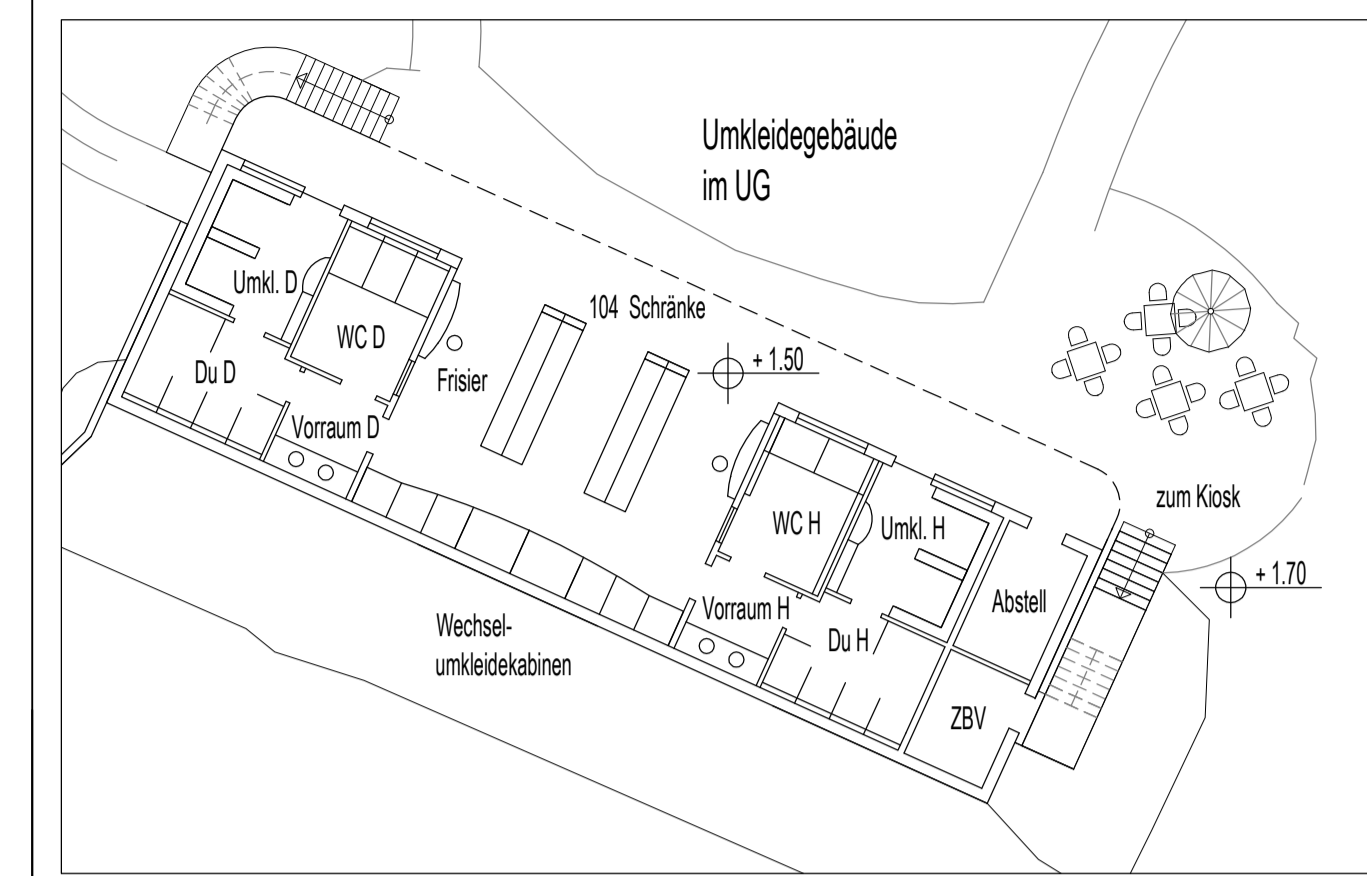

Grundriss Umkleide UG M 1:200



Verteilerliste			
Index	Datum	Name/ Firma	
00	23.08.21	Bauleitung D	

Änderungen			
Index	Datum	Bearb.	Änderung
00	23.08.21	erstellt	



Projekt: **Modernisierung Freibad Erleborn - Homburg (Efze)**  
 Erlebrunnenweg 17, 34576 Homburg (Efze)

Bauherr: **Magistrat der Stadt Homburg (Efze)**  
 Obertorstraße 1  
 34576 Homburg (Efze)

Planung: **SCHÜTZE Planungsgesellschaft mbH**  
 Am Neuen Teiche 19, 31139 Hildesheim  
 Tel. 05121- 9226897 - info@schuetze-architekten.de

Plan: **LPH 0: Übersicht Freibadanlage Entwurf Variante 1 1: 200**

# Modernisierung Freibad am Erleborn

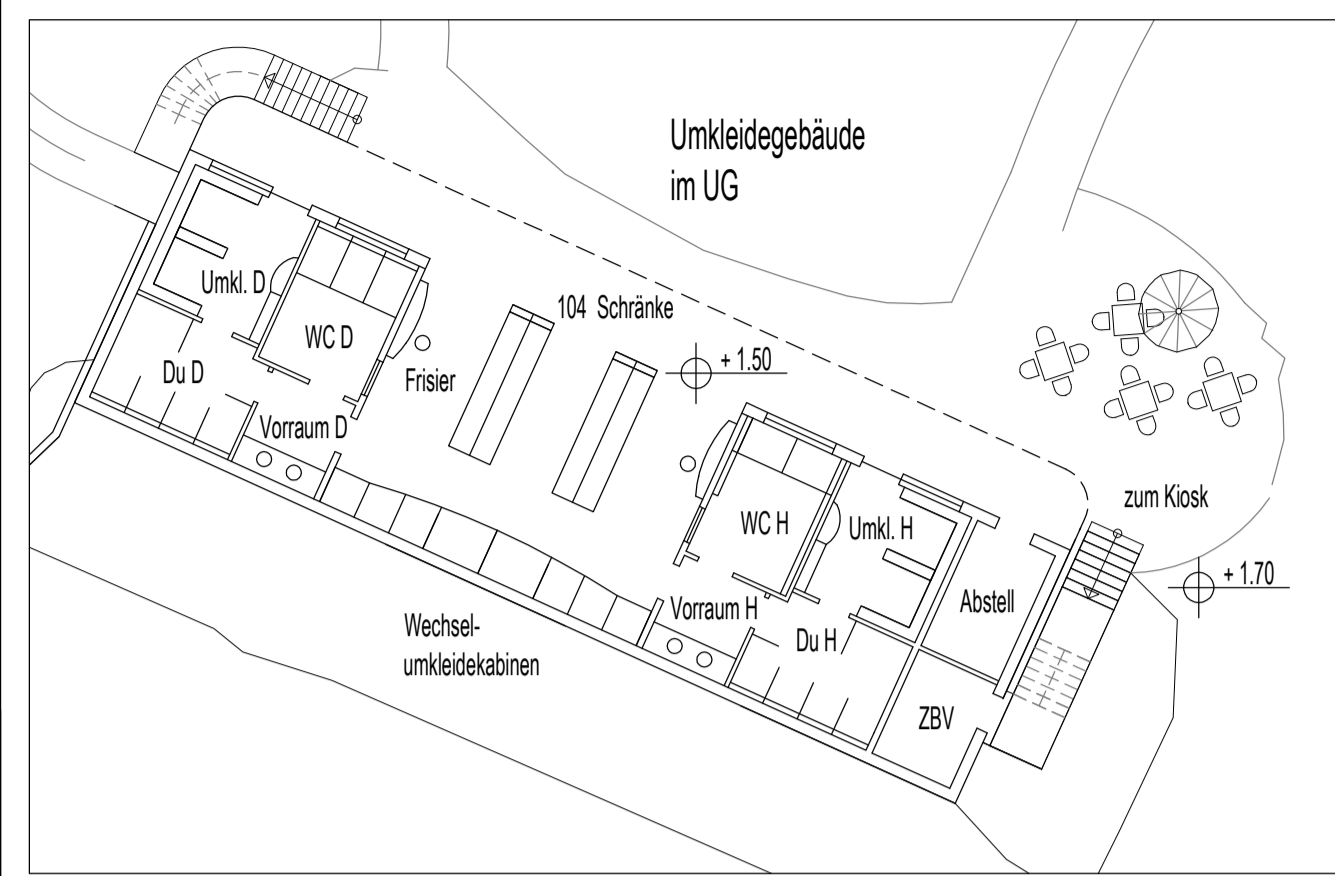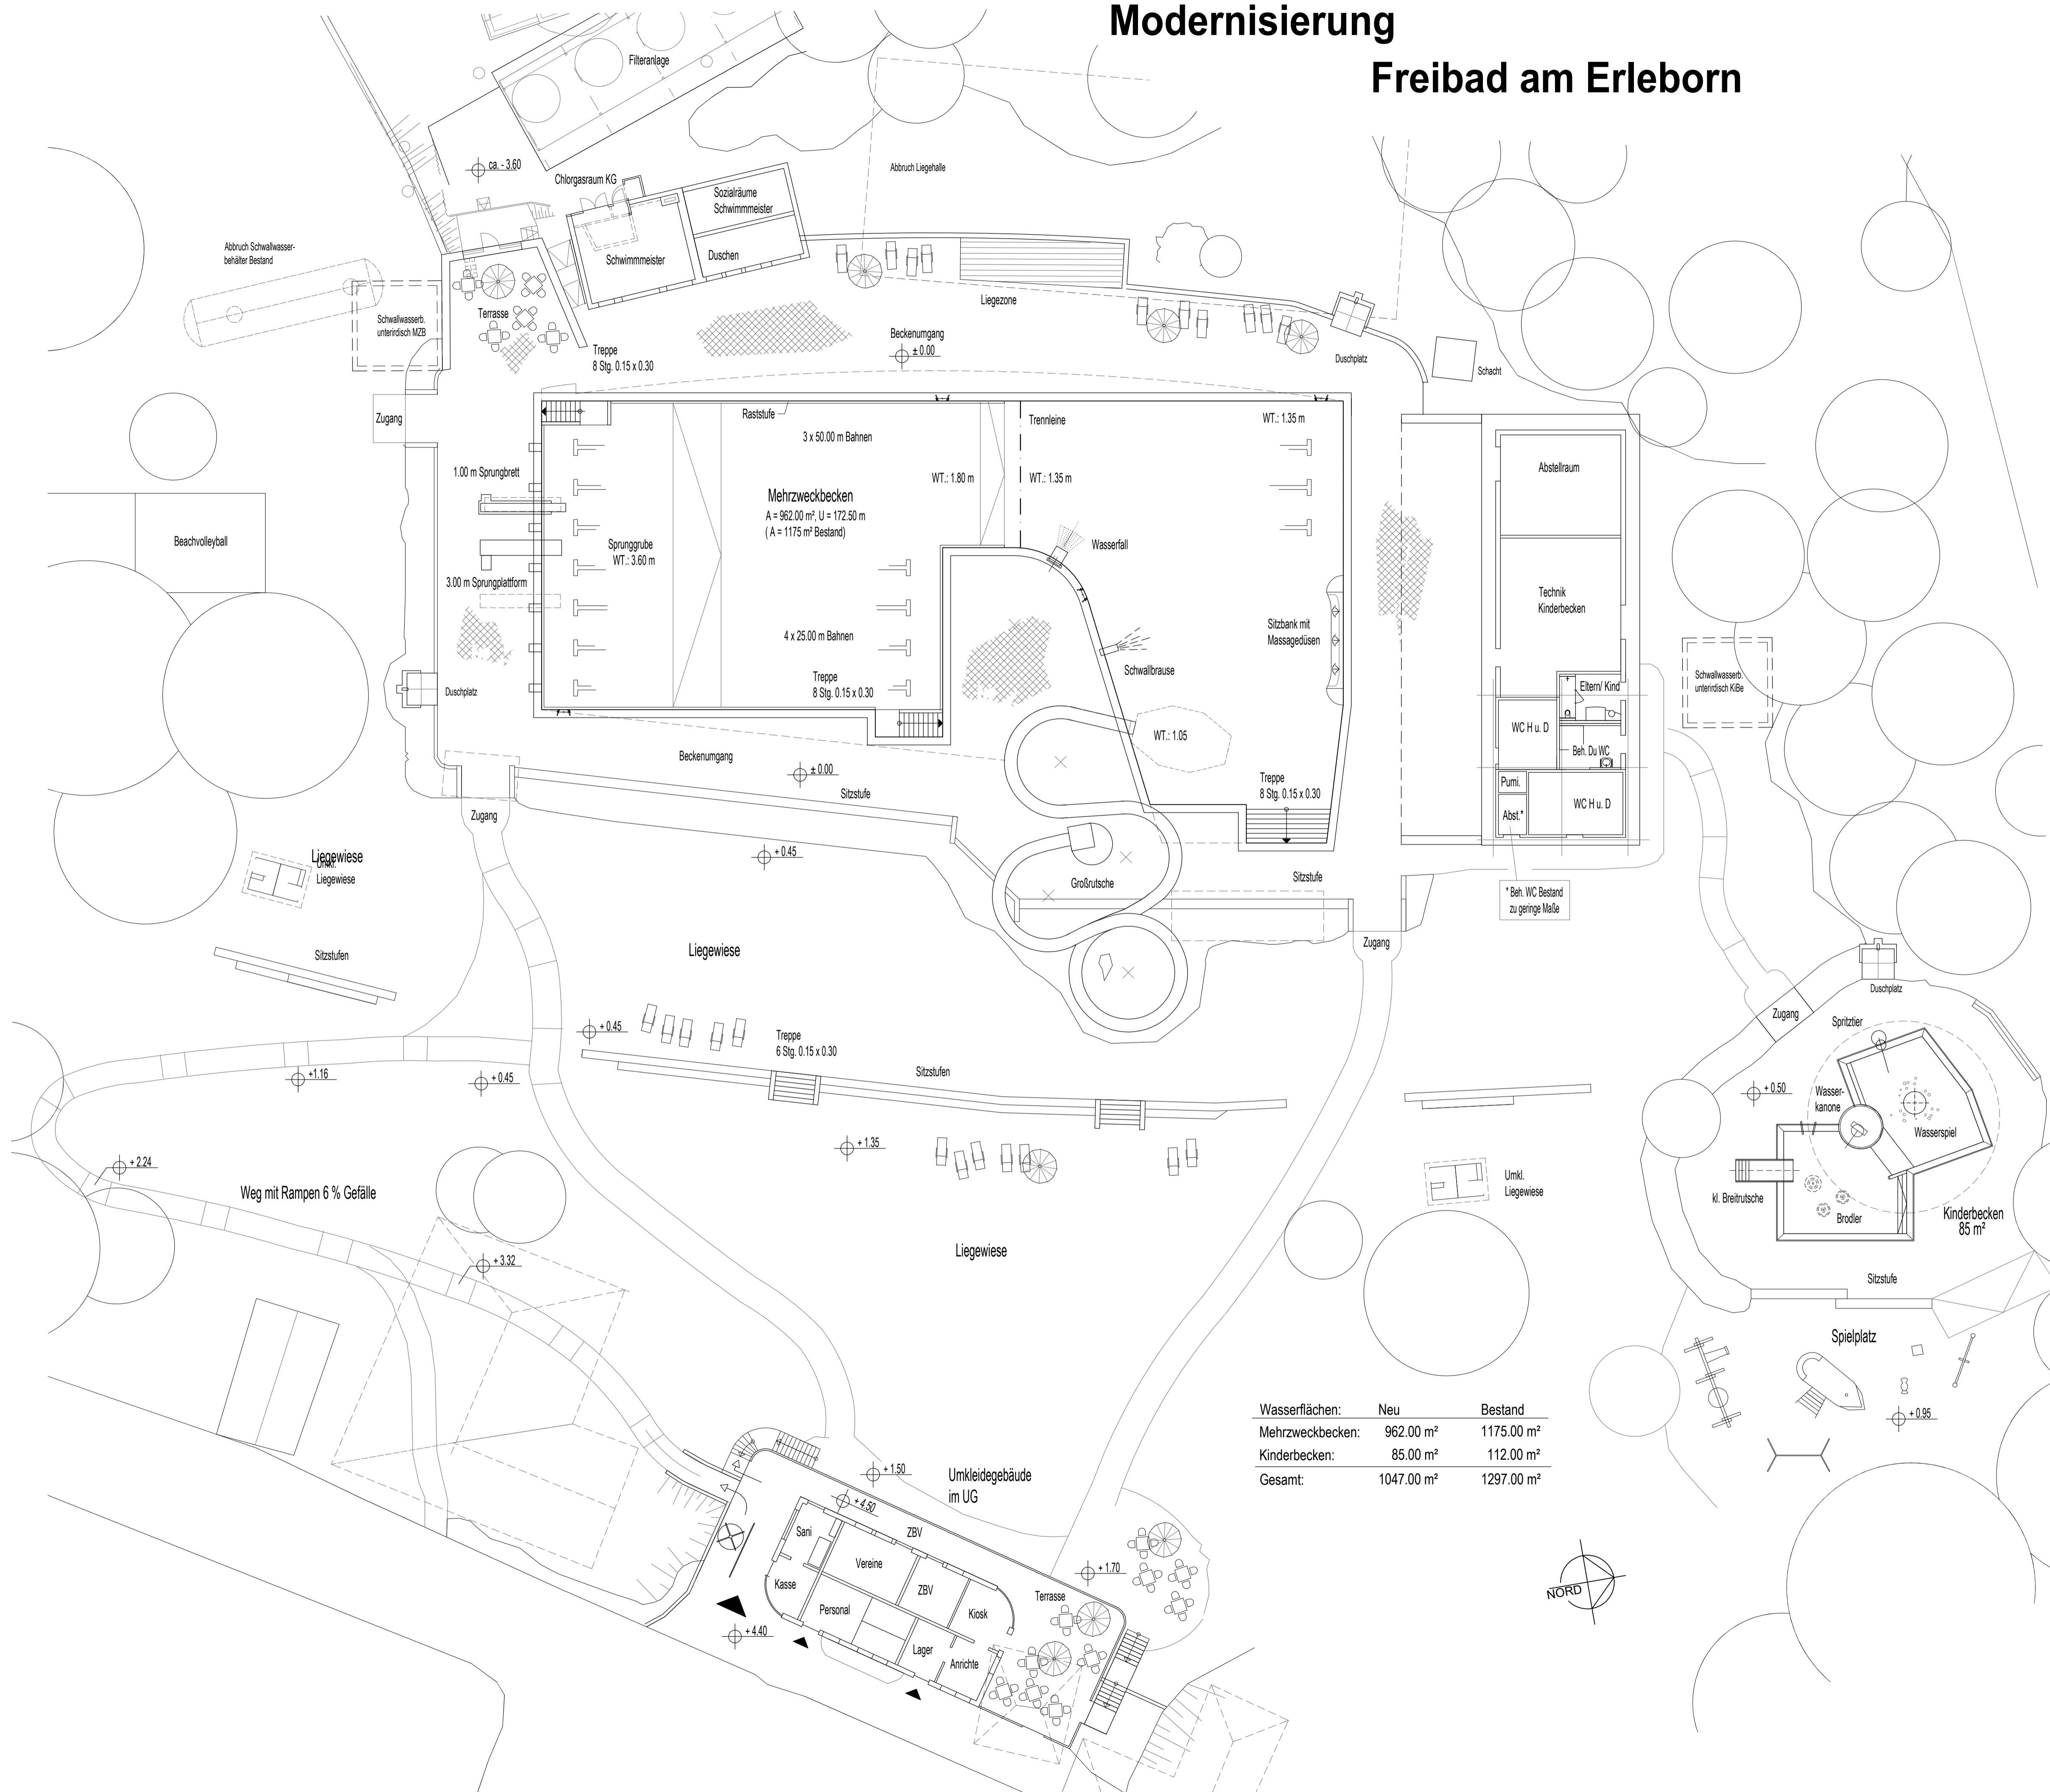

Grundriss Umkleide UG M 1:200

Wasserflächen:	Neu	Bestand
Mehrzweckbecken:	962.00 m <sup>2</sup>	1175.00 m <sup>2</sup>
Kinderbecken:	85.00 m <sup>2</sup>	112.00 m <sup>2</sup>
Gesamt:	1047.00 m <sup>2</sup>	1297.00 m <sup>2</sup>



Verteilerliste			
Index	Datum	Name	Firma
00	23.08.21	Bauleitung D	

Änderungen			
Index	Datum	Bearb.	Änderung
00	23.08.21		erstellt


Projekt: **Modernisierung Freibad Erleborn - Homburg (Efze)**  
Erlebrunnenweg 17, 34576 Homburg (Efze)

Bauherr: **Magistrat der Stadt Homburg (Efze)**  
Obertorstraße 1  
34576 Homburg (Efze)

Planung: **SCHÜTZE Planungsgesellschaft mbH**  
Am Neuen Teiche 19, 31139 Hildesheim  
Tel. 05121- 9226897 - info@schuetze-architekten.de

Plan: **LPH 0: Übersicht Freibadanlage Entwurf Variante 2 1:200**

# Sanierung Freibad am Erleborn

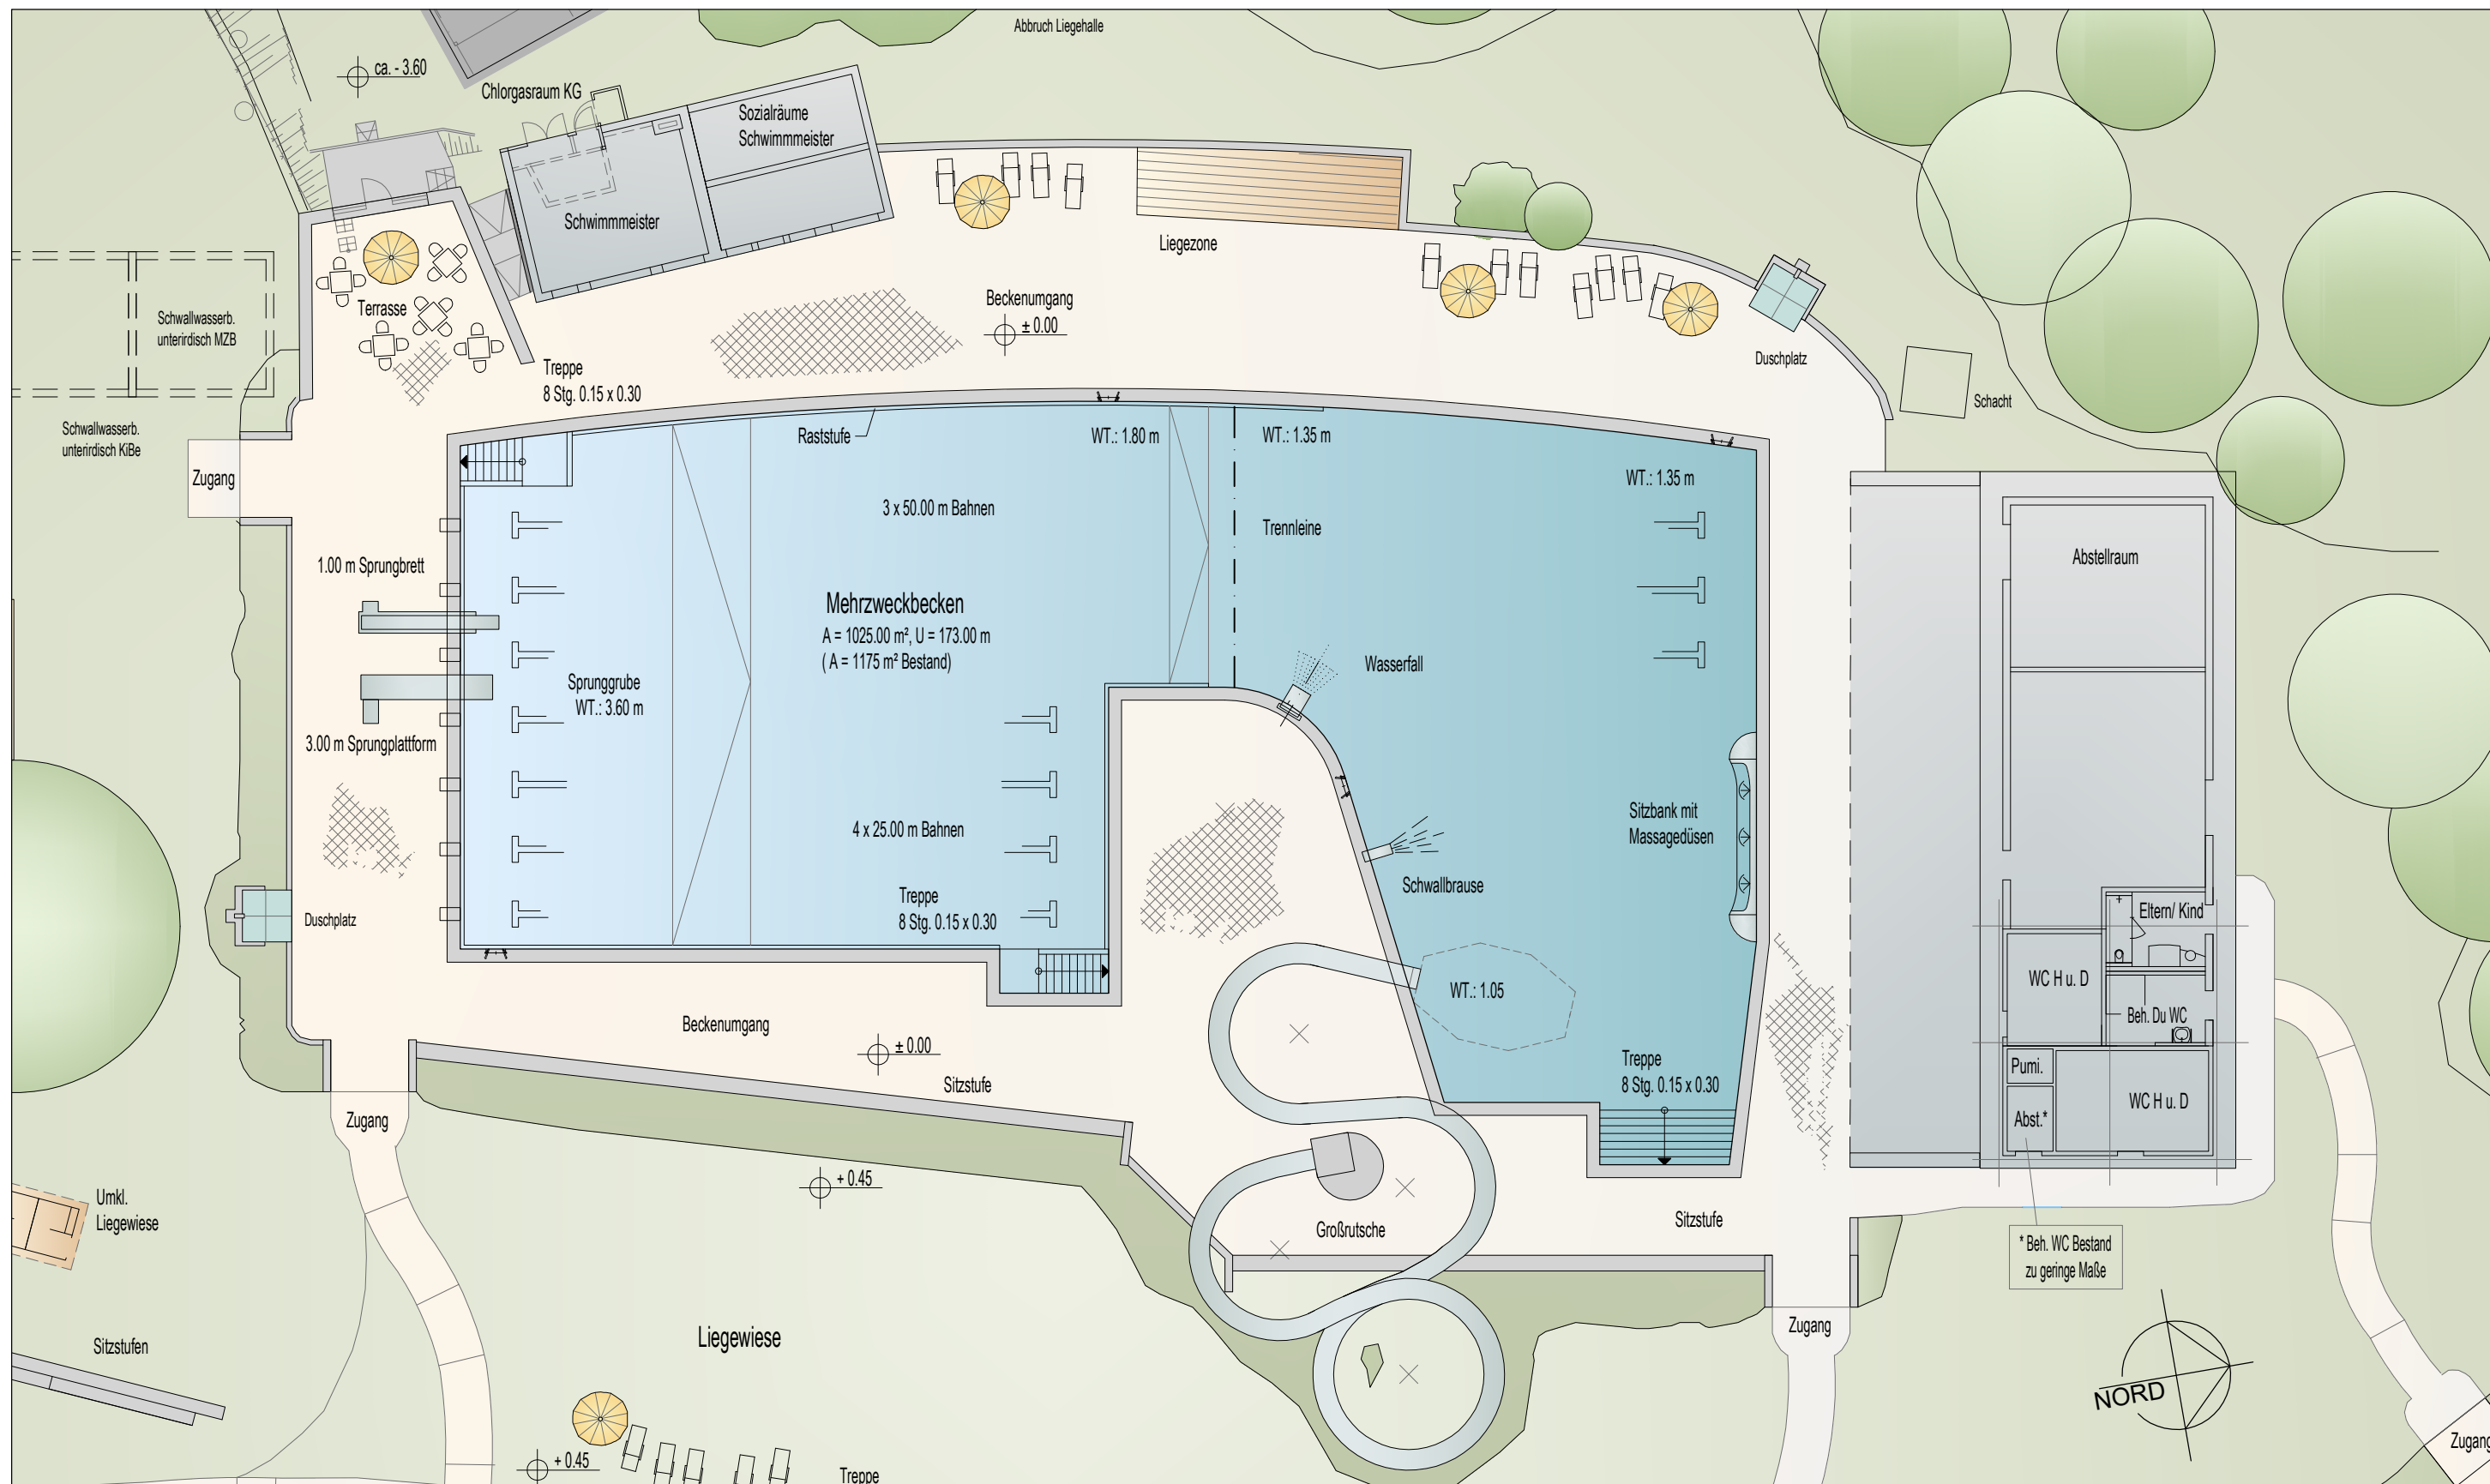

Architekt:  
**Schütze Planungsgesellschaft mbH**  
 Am Neuen Teiche 19  
 31139 Hildesheim

Bauherr:  
**Magistrat der Stadt Homburg (Efze)**  
 Obertorstraße 1  
 34576 Homburg (Efze)

Projekt:  
**Modernisierung**  
**Freibad Erleborn - Homburg (Efze)**  
 Erlebrunnenweg 17, 34576 Homburg (Efze)

Plan:  
**LPH 0: Übersichtsplan Mehrzweckbecken Variante 1 col.**  
 M 1:250 11.10.2021 Plan Nr. 30989 - 13  
 DIN A3 ERL Übersicht col. dwg

# Sanierung Freibad am Erleborn



Architekt:  
**Schütze Planungsgesellschaft mbH**  
 Am Neuen Teiche 19  
 31139 Hildesheim

Bauherr:  
**Magistrat der Stadt Homburg (Efze)**  
 Obertorstraße 1  
 34576 Homburg (Efze)

Projekt:  
**Modernisierung**  
**Freibad Erleborn - Homburg (Efze)**  
 Erlebrunnenweg 17, 34576 Homburg (Efze)

Plan:  
**LPH 0: Übersichtsplan Mehrzweckbecken Variante 2 col.**  
 M 1:250 11.10.2021 Plan Nr. **30989 - 14**  
 DIN A3 ERL Übersicht col. dwg

# Sanierung Freibad am Erleborn




Architekt:  
 Schütze Planungsgesellschaft mbH  
 Am Neuen Teiche 19  
 31139 Hildesheim

Bauherr:  
 Magistrat der Stadt Homburg (Efze)  
 Obertorstraße 1  
 34576 Homburg (Efze)

Projekt:  
 Modernisierung  
 Freibad Erleborn - Homburg (Efze)  
 Erlebrunnenweg 17, 34576 Homburg (Efze)

Plan:  
 LPH 0: Übersichtsplan mit Kinderbecken col.  
 M 1:250 11.10.2021  
 DIN A3  
 Plan Nr. 30989 - 15  
 ERL Übersicht col. dwg

# Sanierung Freibad am Erleborn

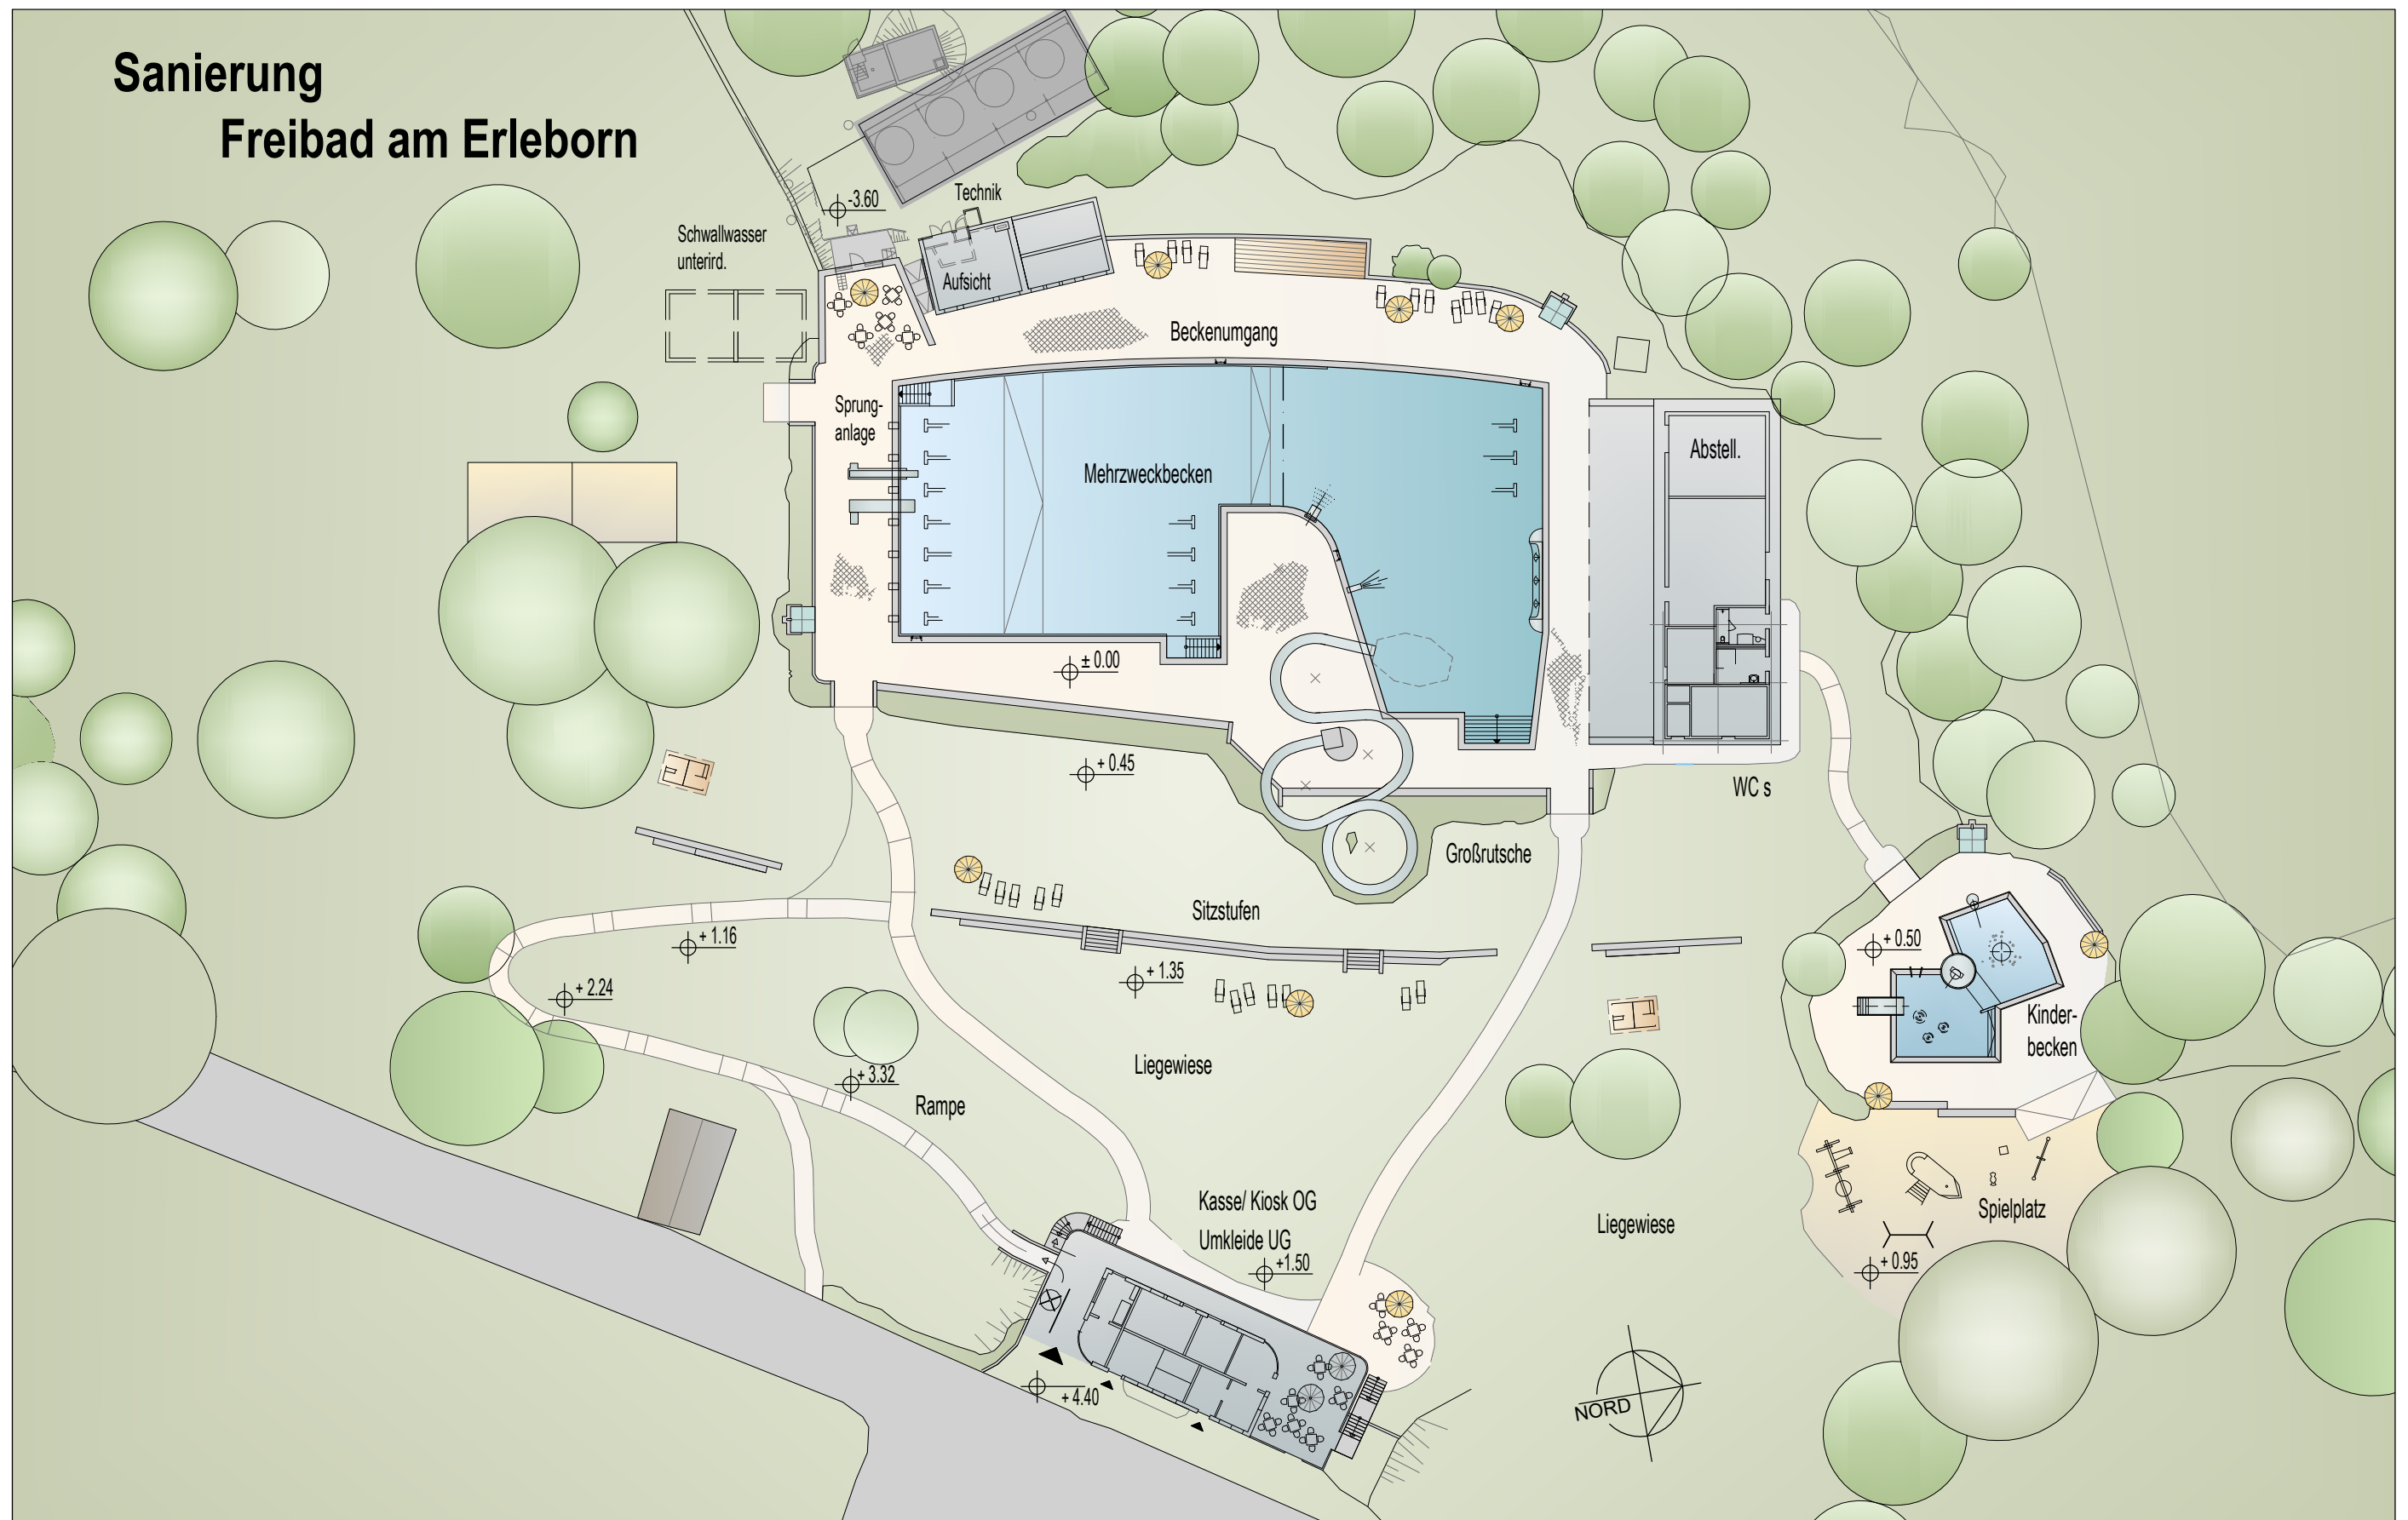

Architekt:  
Schütze Planungsgesellschaft mbH  
Am Neuen Teiche 19  
31139 Hildesheim

Bauherr:  
Magistrat der Stadt Homburg (Efze)  
Obertorstraße 1  
34576 Homburg (Efze)

Projekt:  
Modernisierung  
Freibad Erleborn - Homburg (Efze)  
Erlebrunnenweg 17, 34576 Homburg (Efze)

Plan:  
LPH 0: Übersichtsplan Freibadanlage V 1 col.  
M 1:500 11.10.2021  
DIN A3  
Plan Nr. 30989 - 16  
ERL Übersicht col. dwg

# Sanierung Freibad am Erleborn



Architekt:  
Schütze Planungsgesellschaft mbH  
Am Neuen Teiche 19  
31139 Hildesheim

Bauherr:  
Magistrat der Stadt Homburg (Efze)  
Obertorstraße 1  
34576 Homburg (Efze)

Projekt:  
Modernisierung  
Freibad Erleborn - Homburg (Efze)  
Erlebrunnenweg 17, 34576 Homburg (Efze)

Plan:  
LPH 0: Übersichtsplan Freibadanlage V 2 col.  
M 1:500 11.10.2021  
DIN A3  
Plan Nr. 30989 - 17  
ERL Übersicht col. dwg