Modernisierung
Freibad Erleborn

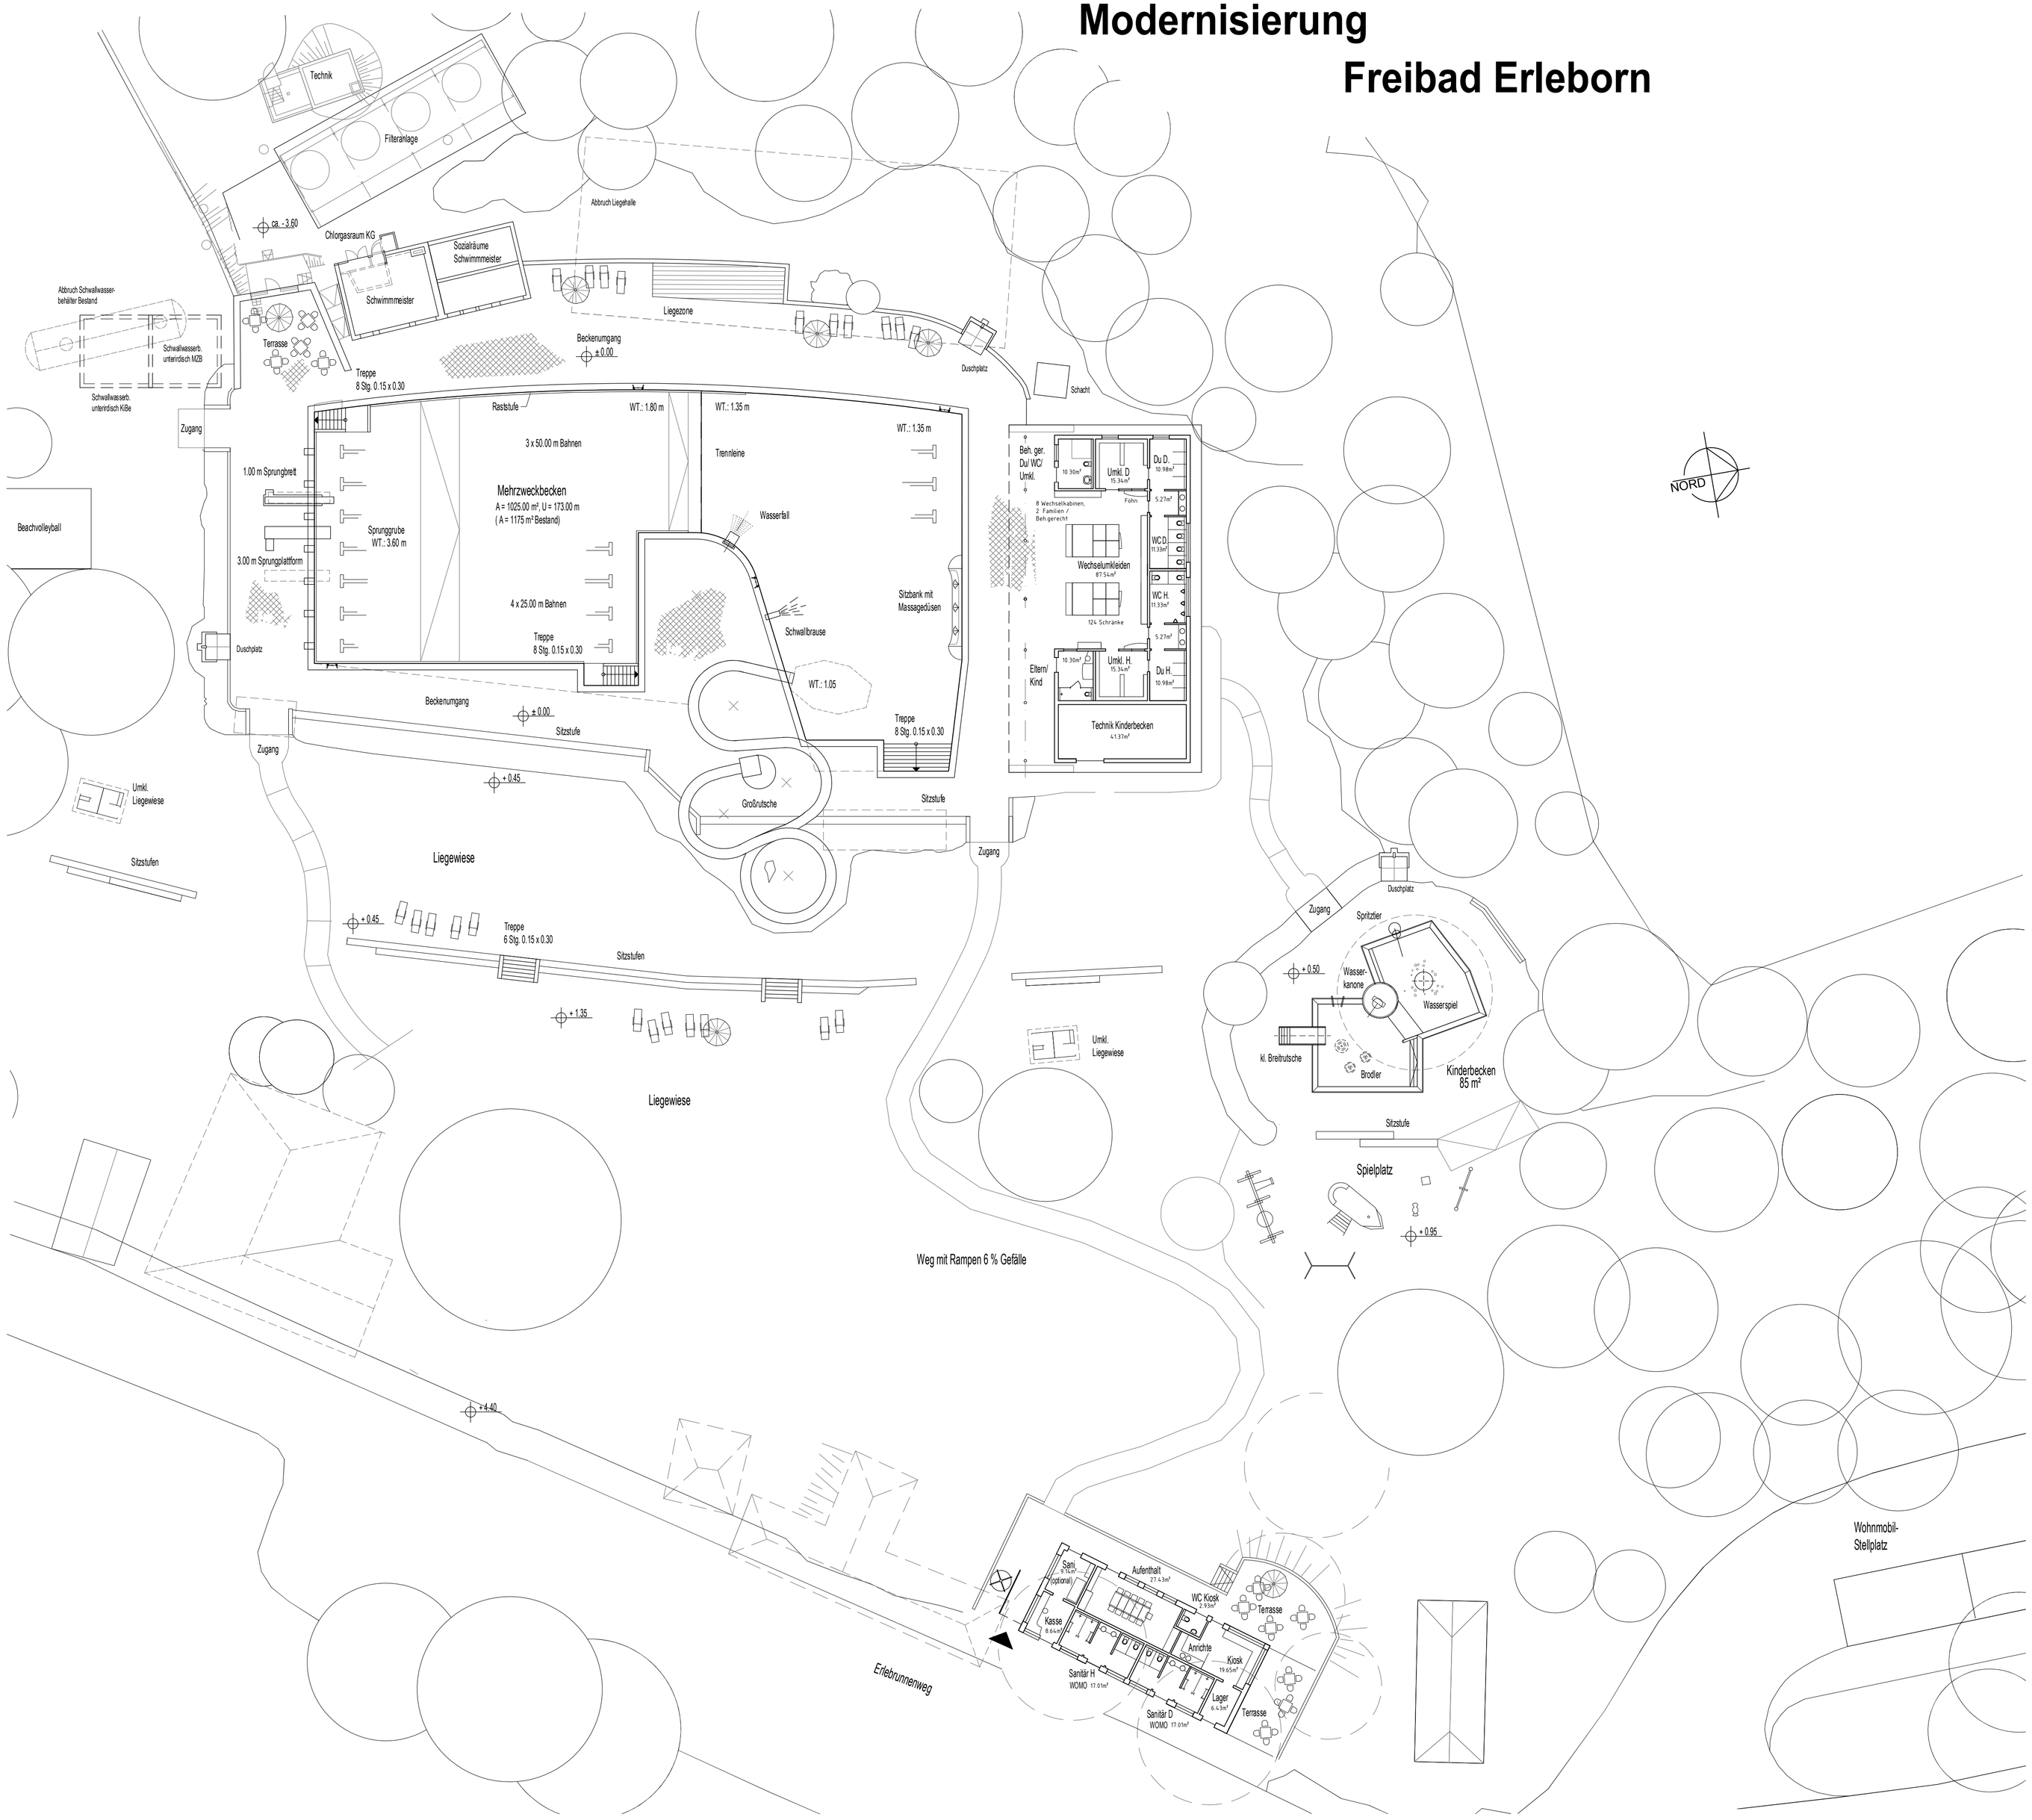

SCHÜTZE Planungsgesellschaft mbH

Verteilerliste

Index	Datum	Name/ Firma
00	28.03.22	Bauleitung D
00	28.03.22	Bauherr D

Änderungen

Index	Datum	Bearb.	Änderung
00	25.03.22		erstellt

Projekt:
Modernisierung Freibad Erleborn - Homburg (Efze)
Erlebrunnenweg 17, 34576 Homburg (Efze)

Bauherr:
Magistrat der Stadt Homburg (Efze)
Obertorstraße 1
34576 Homburg (Efze)

Planung:
SCHÜTZE Planungsgesellschaft mbH
Am Neuen Teiche 19, 31139 Hildesheim
Tel. 05121- 9226897 - info@schuetze-architekten.de

Plan:
LPH 0: Übersicht Freibadanlage mit Funktionsgebäude V A 1: 250

ber. ERL Übersicht 03.22.dwg 25.03.2022 A1 Plan Nr. 34576 - 20