



ANLAGE NR. 4

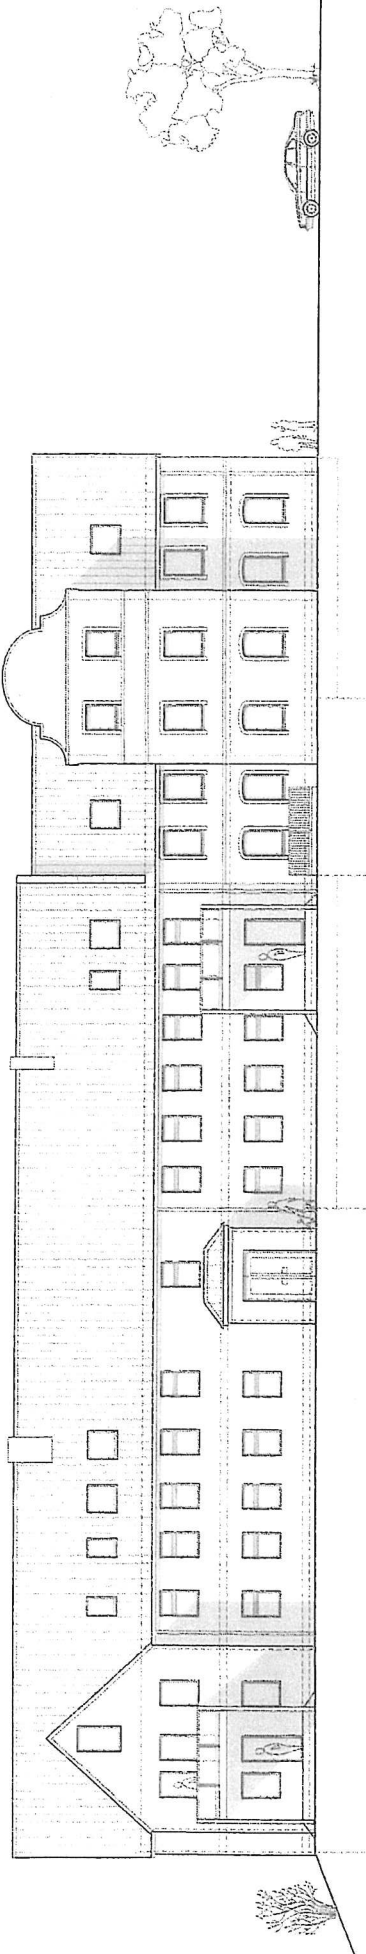


NORDANSICHT

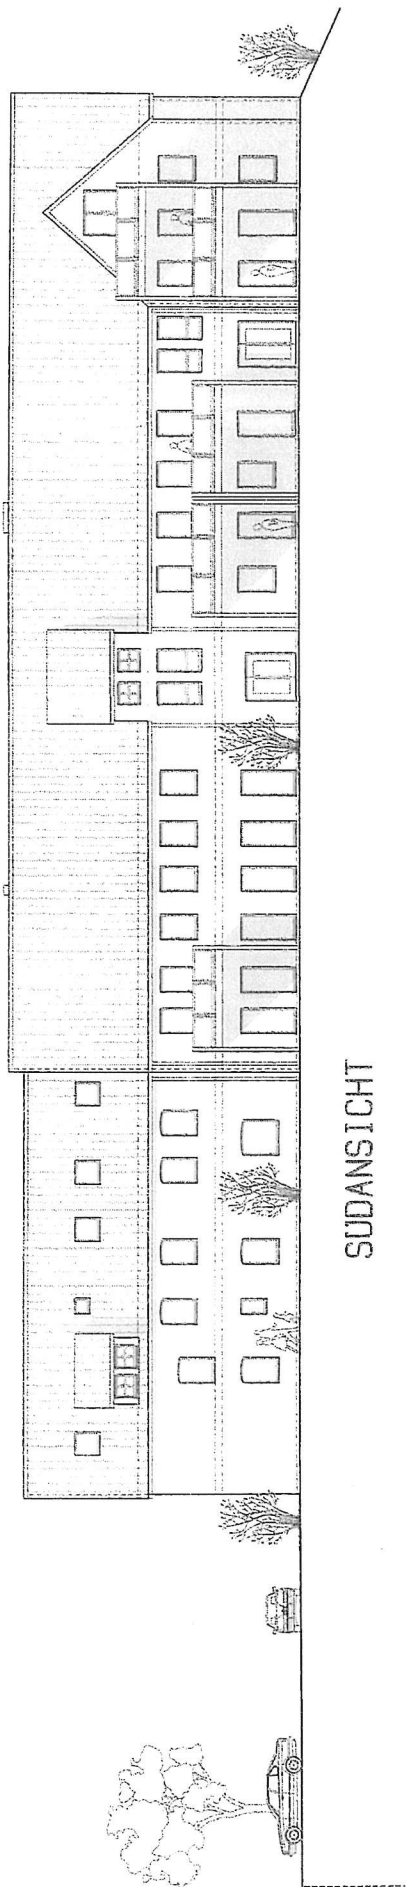

SUDANSICHT


Grundrisssskizze in Homberg

Kellergeschoss

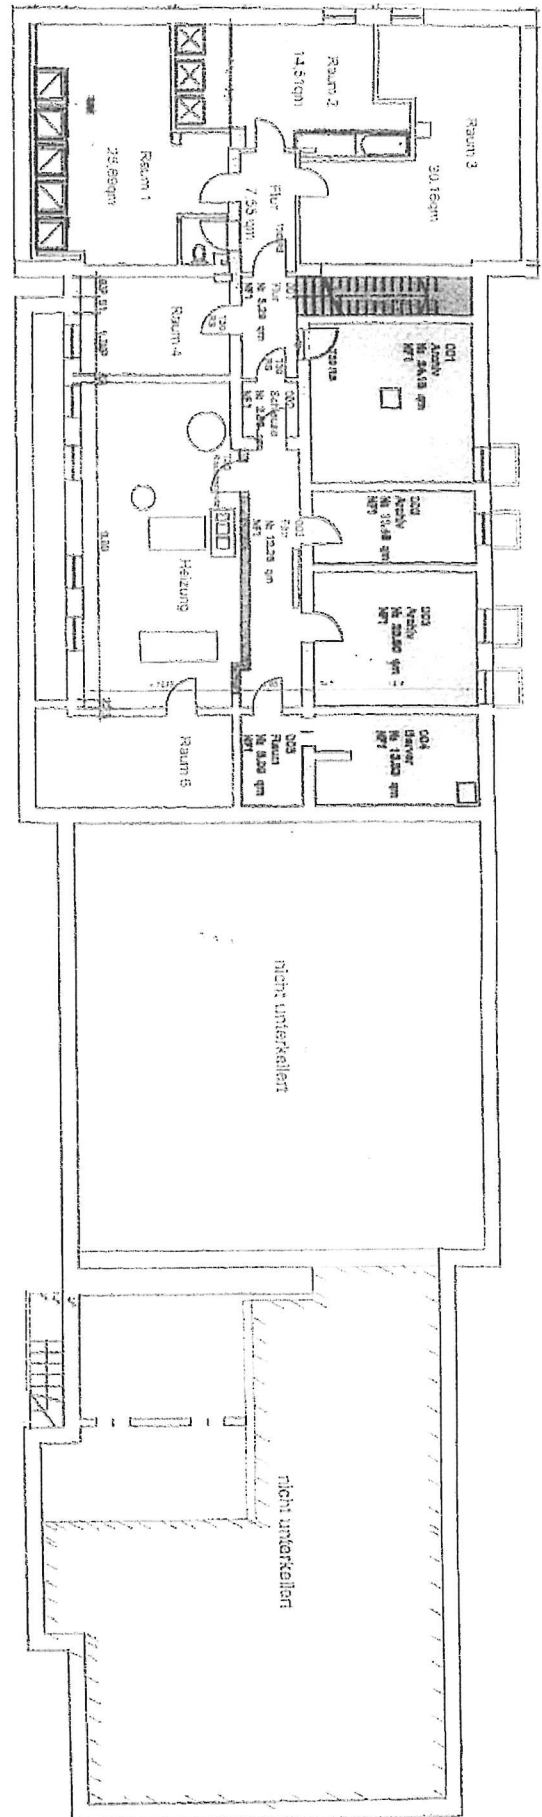


Grundrisssskizze in Homberg

Erdgeschoss

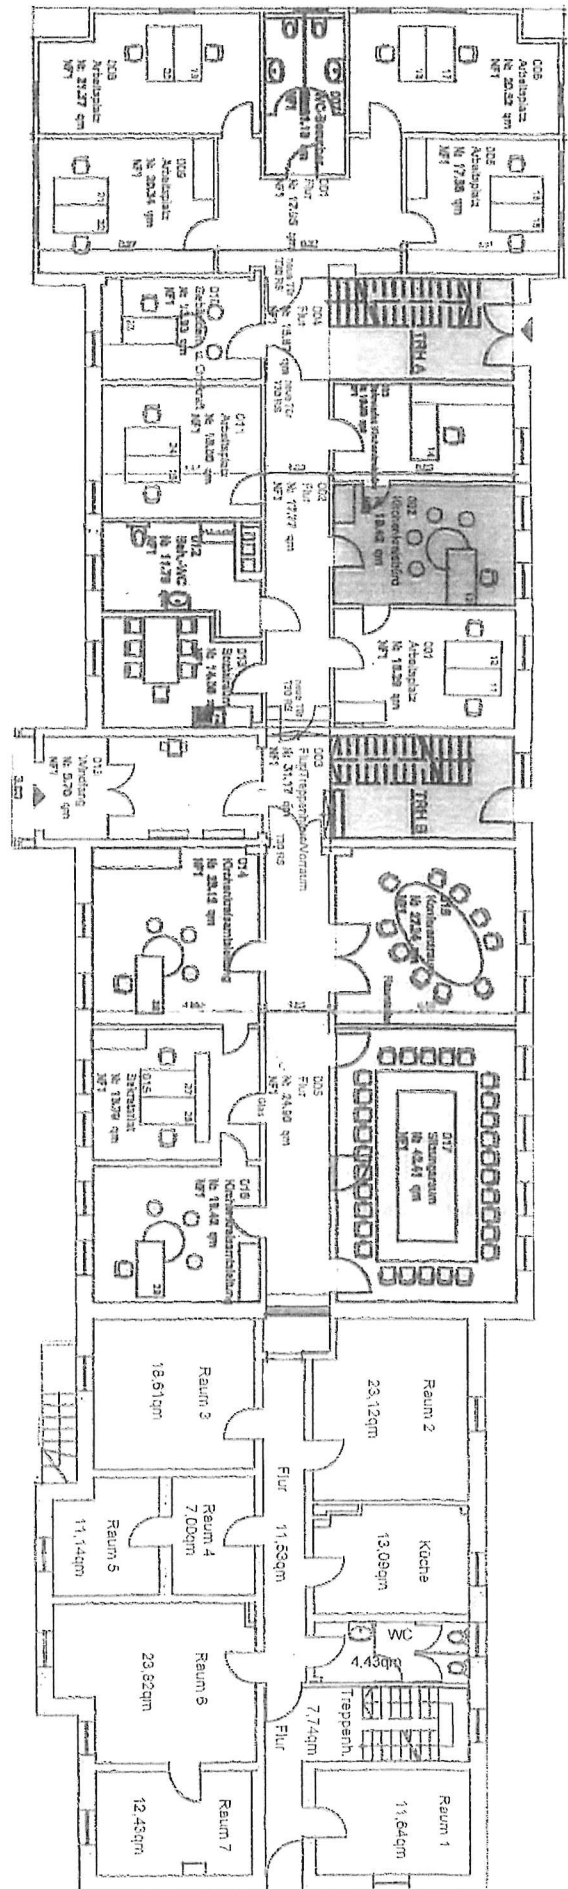

Grundrisskizze in Homberg

Obergeschoss

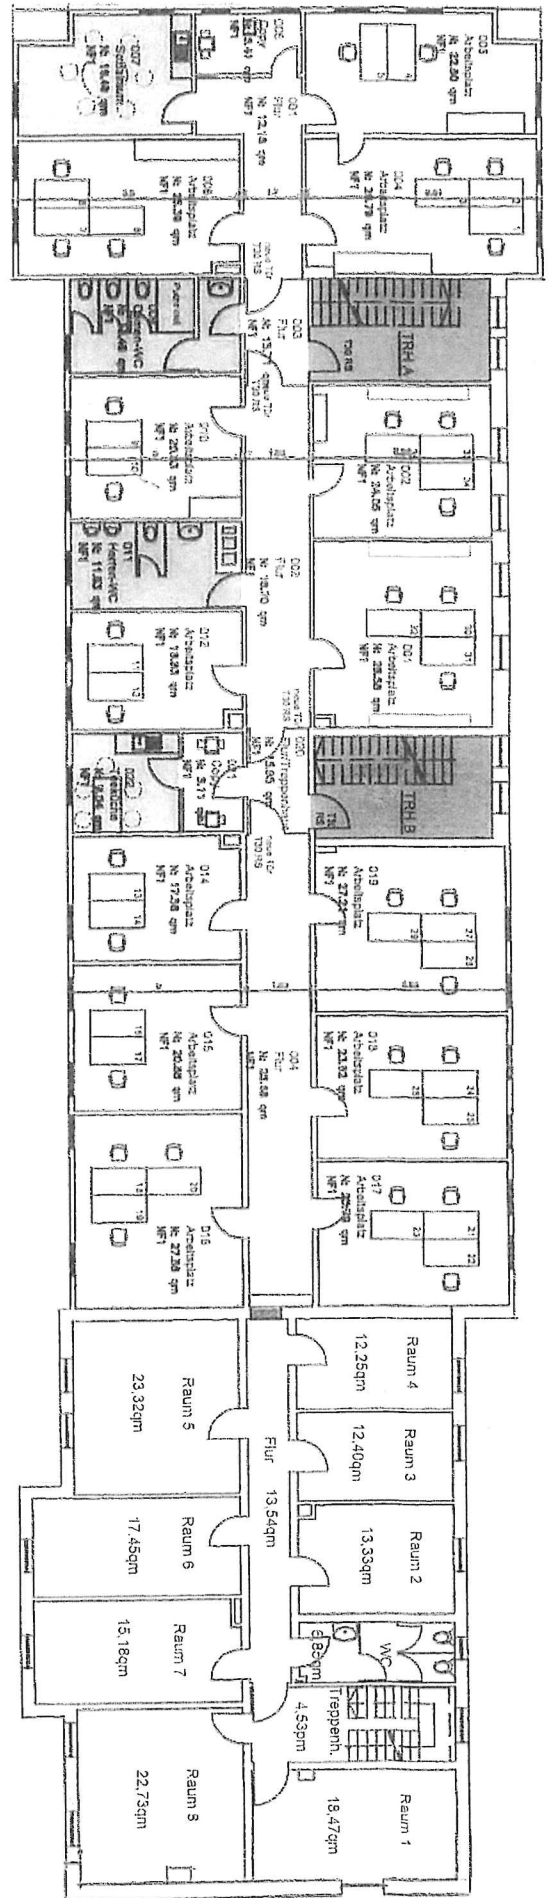

Grundrisssskizze in Homberg

Dachgeschoss

