

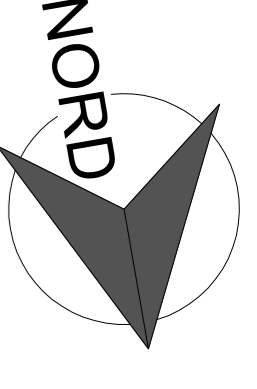


# Modernisierung Freibad Erleborn

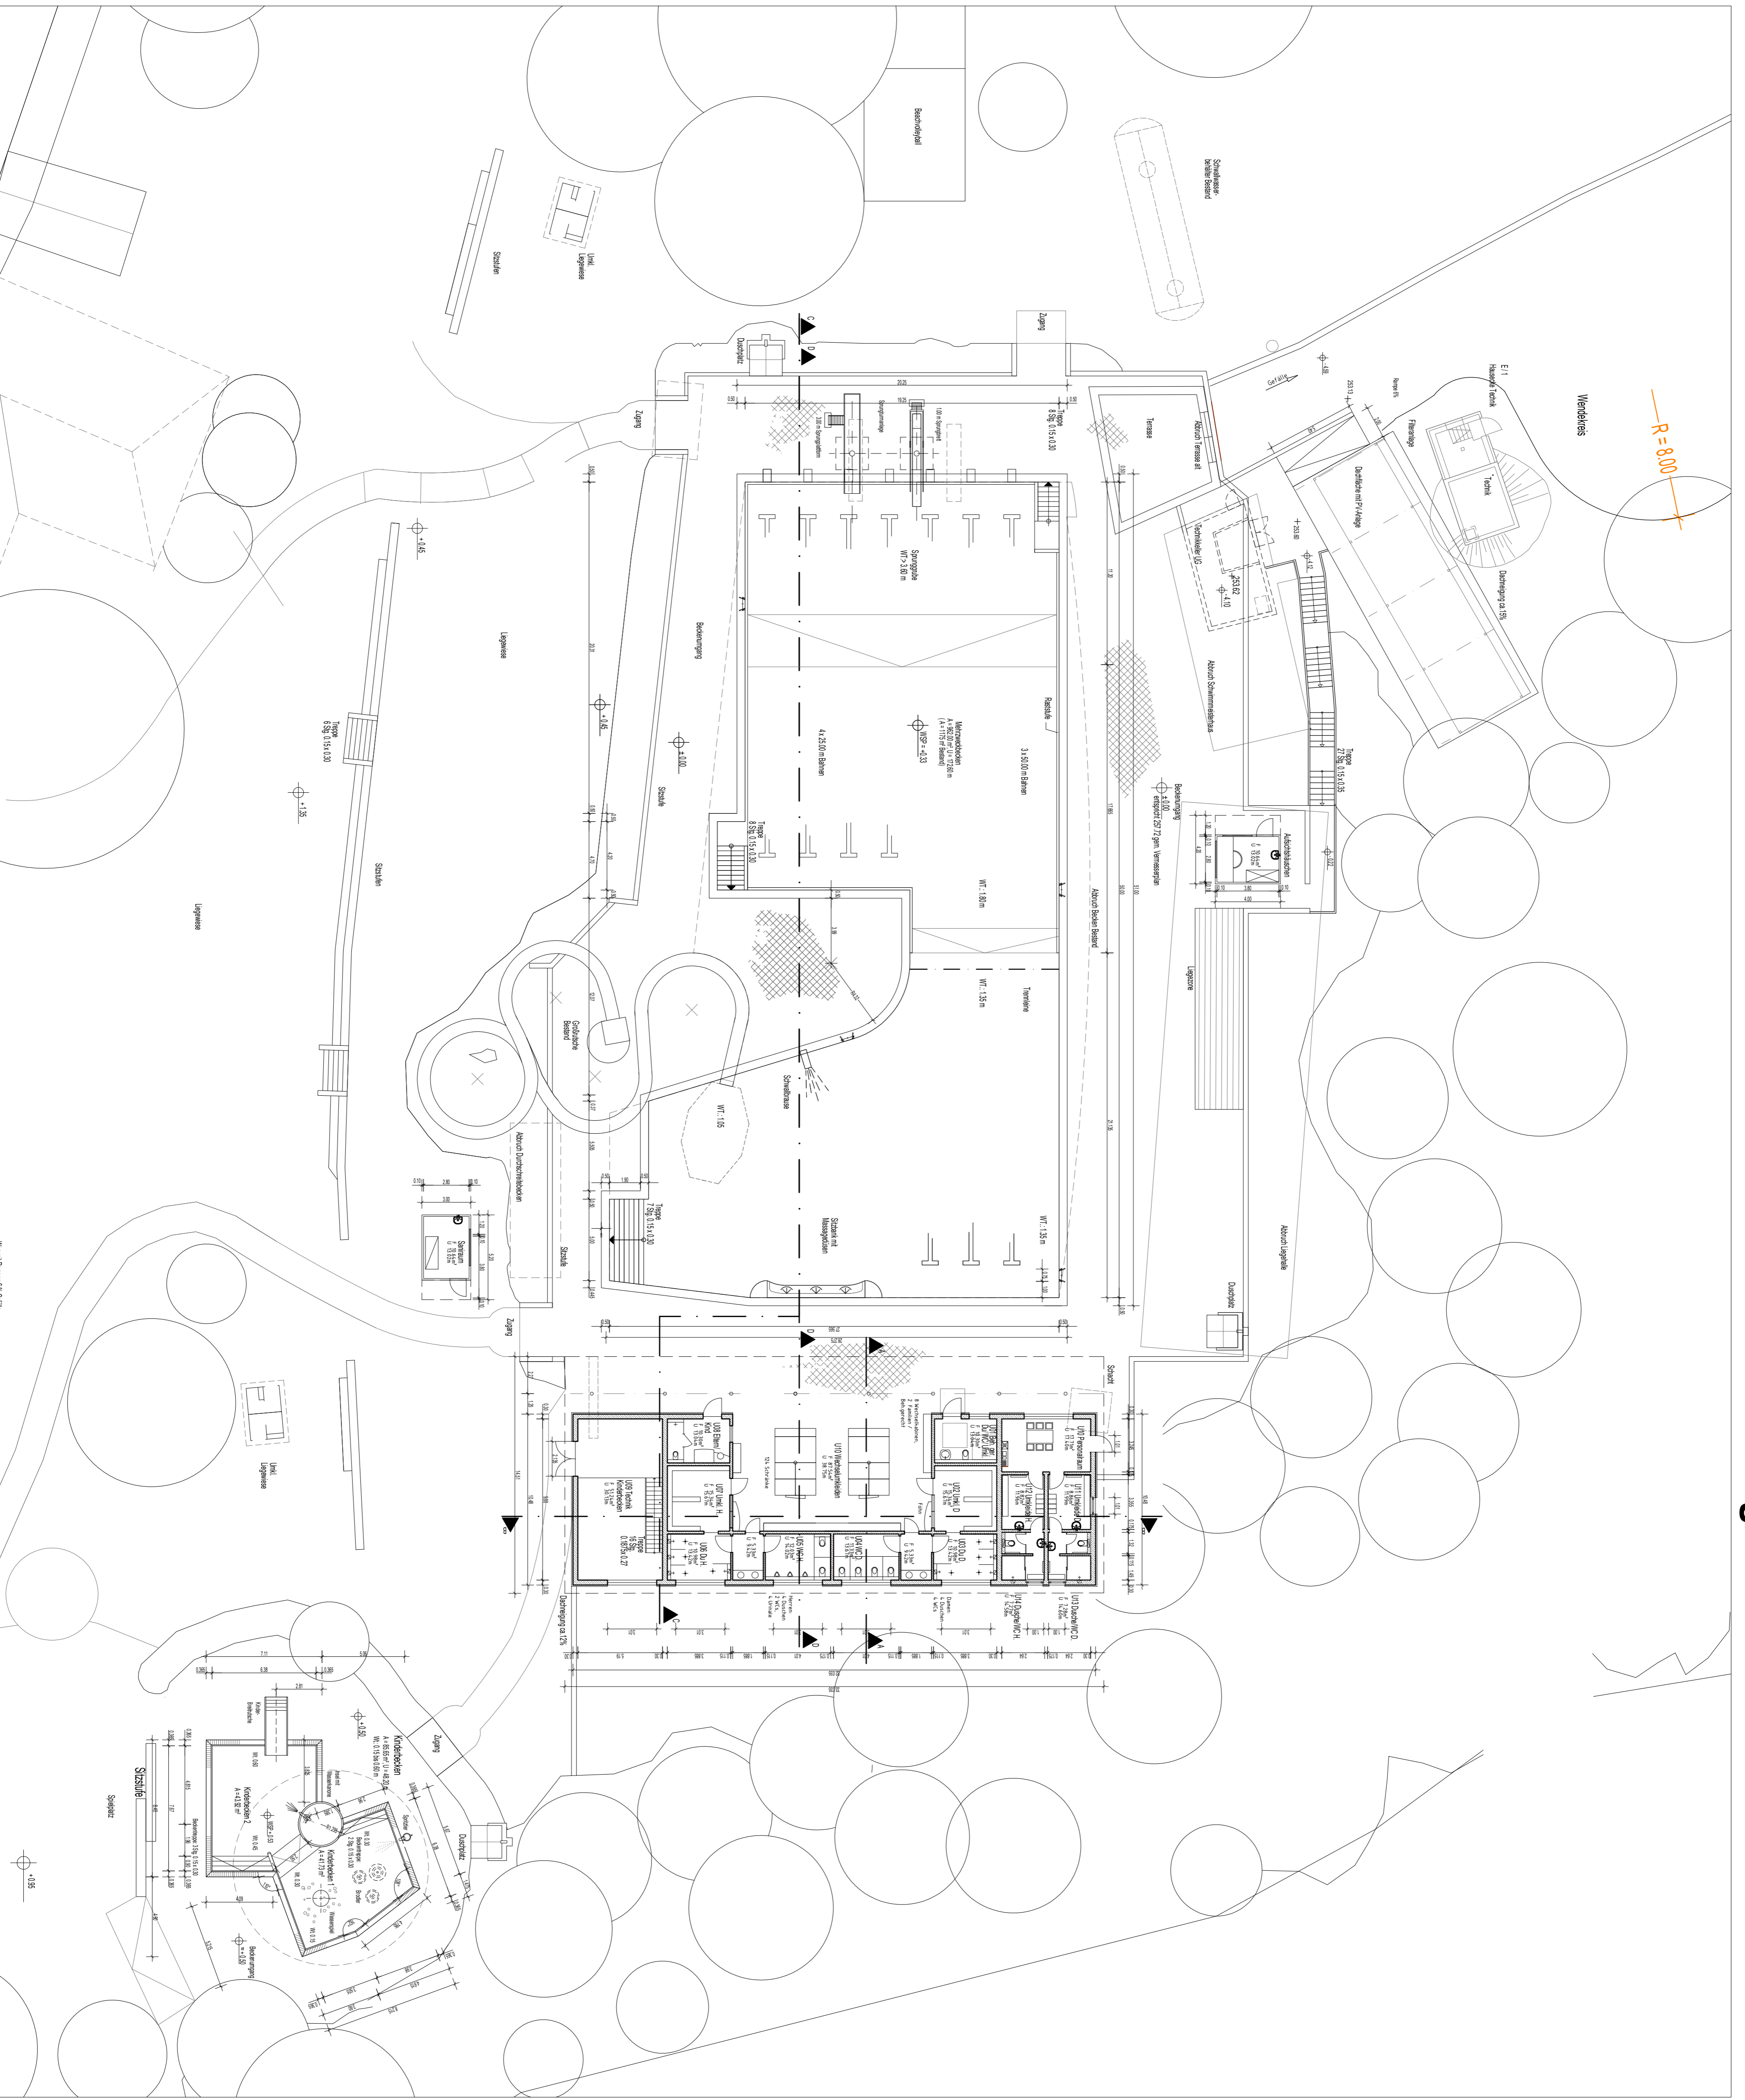

**LEGENDE:**

	OUF- Ovale Fertigboden		OUF- Ovale Fertigboden
	Baulinie oberhalb		unten: Baulinie

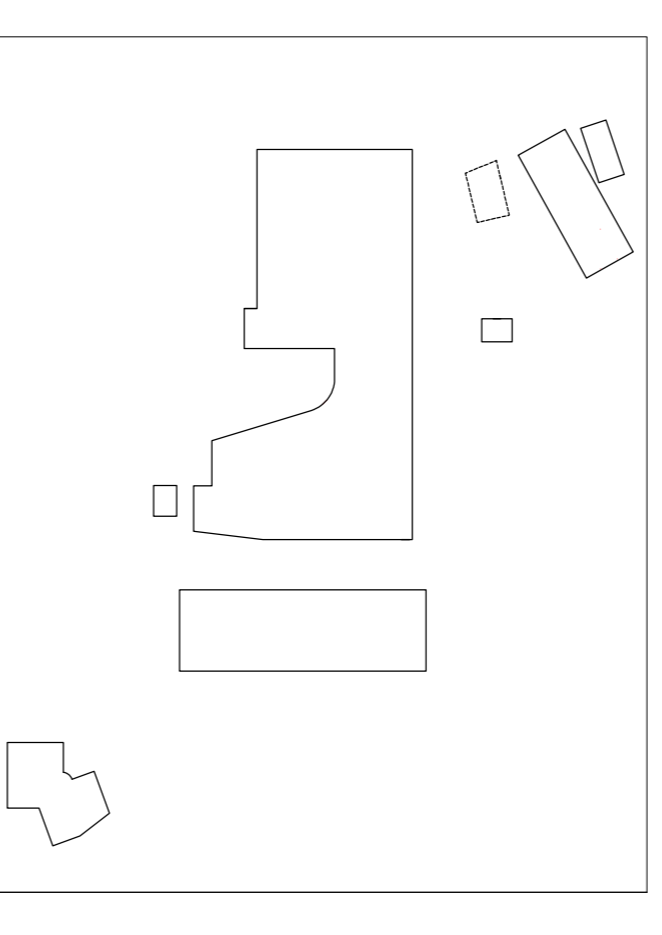

Veränderliste	
IdNr. Datum	Name Firma

**Anderrungen**

IdNr.	Datum	Beschreibung
001	06.10.2023	entfällt

**Projekt:**  
**Modernisierung Freibad Erleborn - Hornberg (Etze)**  
 Erlebunnenweg 17, 34576 Hornberg (Etze)

**Bauherr:**  
**Magistrat der Stadt Hornberg (Etze)**  
 Oberstraße 1  
 34576 Hornberg (Etze)

**Planung:**  
**SCHUTZE Planungsgesellschaft mbH**  
 Am Neuen Teich 19, 31139 Hildesheim  
 Tel: 05121-9226897 - info@schutze-architekten.de

**Plan:**  
**LPH 5: Übersichtsplän**

**M 1:200**