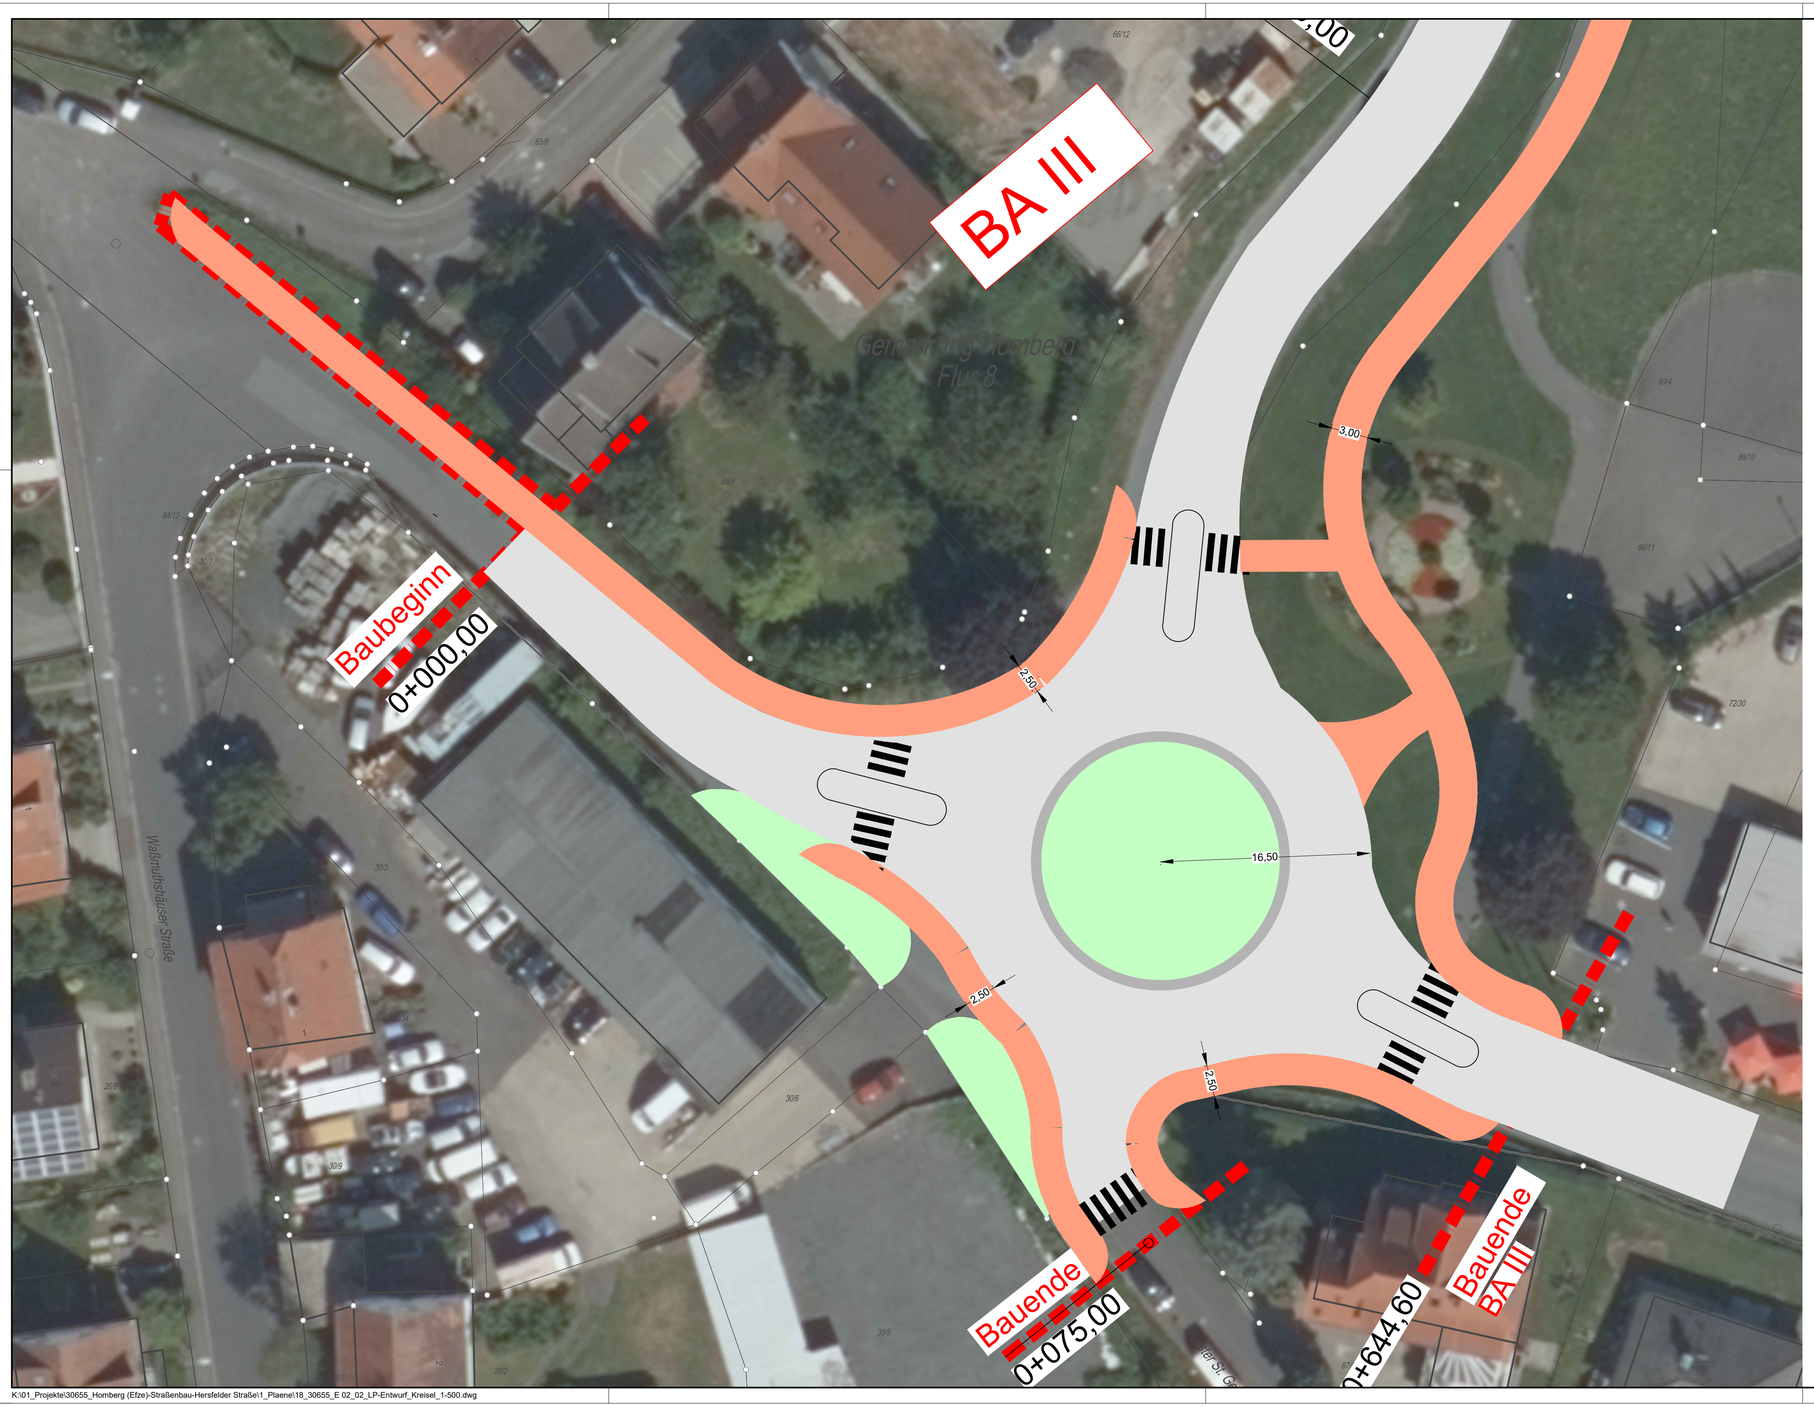

Index	Art der Änderung	Name	Datum

UNGER ingenieure
Ing_agement seit 1948
Darmstadt ■ Freiburg ■ Homberg (Efze)
Heidelberg ■ Koblenz ■ Mainz ■ Offenburg

UNGER Ingenieure
Ingenieurgesellschaft mbH

Waßmuthshäuser Straße 36
34576 Homberg (Efze)
www.unger-ingenieure.de
Telefon 05681 7702-0

Auftraggeber:
Magistrat der Reformationsstadt Homberg (Efze)
Kreisstadt des Schwalm-Eder-Kreises

Projekt:
Erneuerung Hersfelder Straße

Planbezeichnung:
Kreisverkehr
- L a g e p l a n -

	Name:	Datum:	Projekt Nr.:	Planstatus:
Bearbeitet:	MSF/IGS	Feb-2020	30655	Entwurf
Gezeichnet:	IGS	Feb-2020	Maßstab:	Zeichnungs Nr.:
Geprüft:			1 : 250	18_30655_E 02_02
Stand:	Civil-3D	17.02.2020		

Auftraggeber:

Planverfasser:

UNGER ingenieure Ingenieurgesellschaft mbH Waßmuthshäuser Straße 36 34576 Homberg / Efze Tel.: 05681 / 7702-0 · Fax: -19

....., den .....

Homberg, den 17.Febr. 2020.