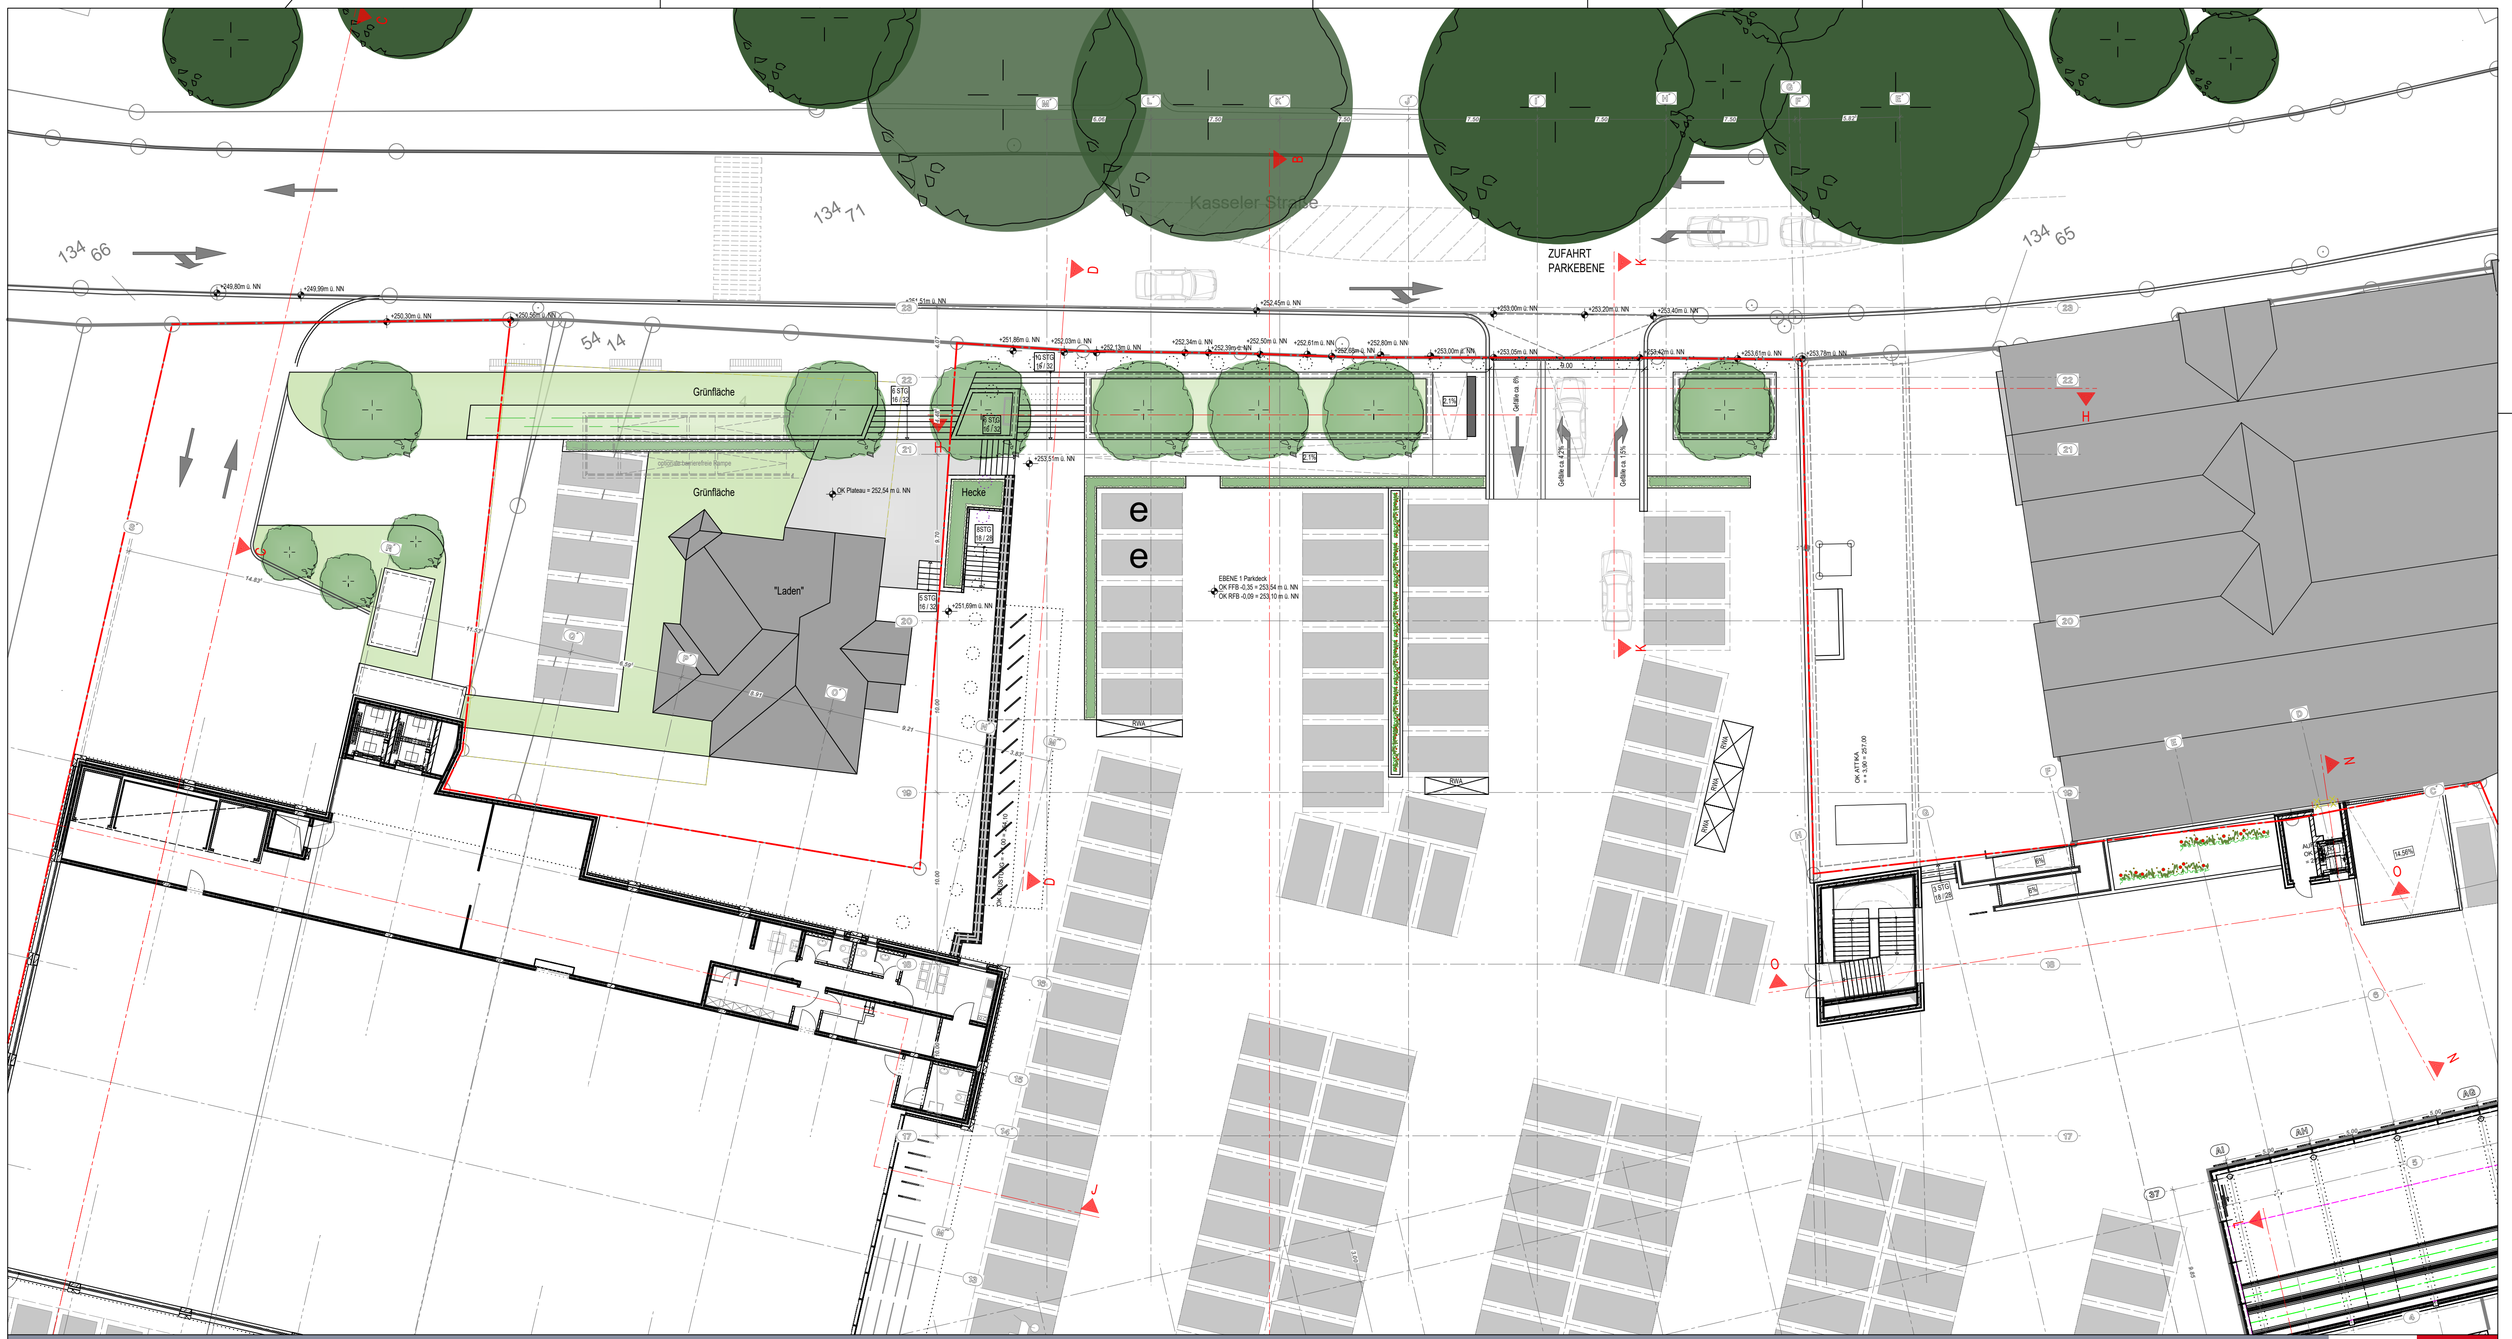

"Drehscheibe" Homberg (Efze) *Konzept Zugang von der Kasseler Straße zur Ebene 1 Parkdeck - M1:200 - 18.11.2019*

KuBuS generalplanung
Altenberger Str. 5, 35 578 Wetzlar

Schoofs Immobilien Gmbh Frankfurt
Schleussnerstraße 100, 63263 Neu-Isenburg

H/B = 420 / 750 (0.32m²)

Allplan 2018