

Umbau und Erweiterung Burgbergstube Homberg

Präsentation Planung und Ausführung

ARCHITEKTURBÜRO VOLKER ELSASSER

Dipl.-Ing. TU Architekt

34582 Borken

Umbau und Erweiterung Burgbergstube Homberg

Präsentation Planung und Ausführung



Umbau und Erweiterung Burgbergstube Homberg


Präsentation Planung und Ausführung

BÜRO FÜR GEOTECHNIK
Dipl.-Geol. Joachim Schuster
Ziegenhainer Str. 21
34576 Homberg / Efze

Kreisstadt Homberg (Efze)
Anbau an die Burgbergstube, Homberg


Bericht Nr. P15174

Anlage Nr. 2

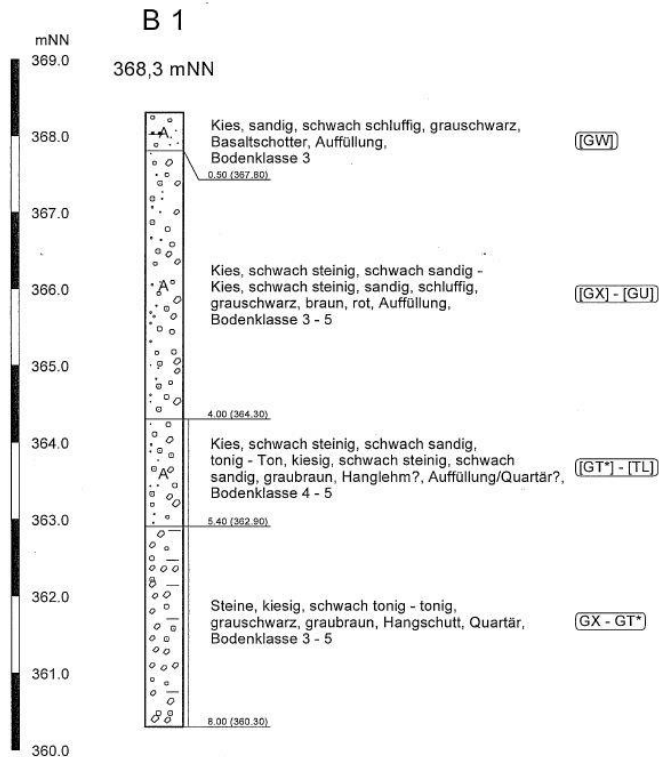


Umbau und Erweiterung Burgbergstube Homberg

Präsentation Planung und Ausführung

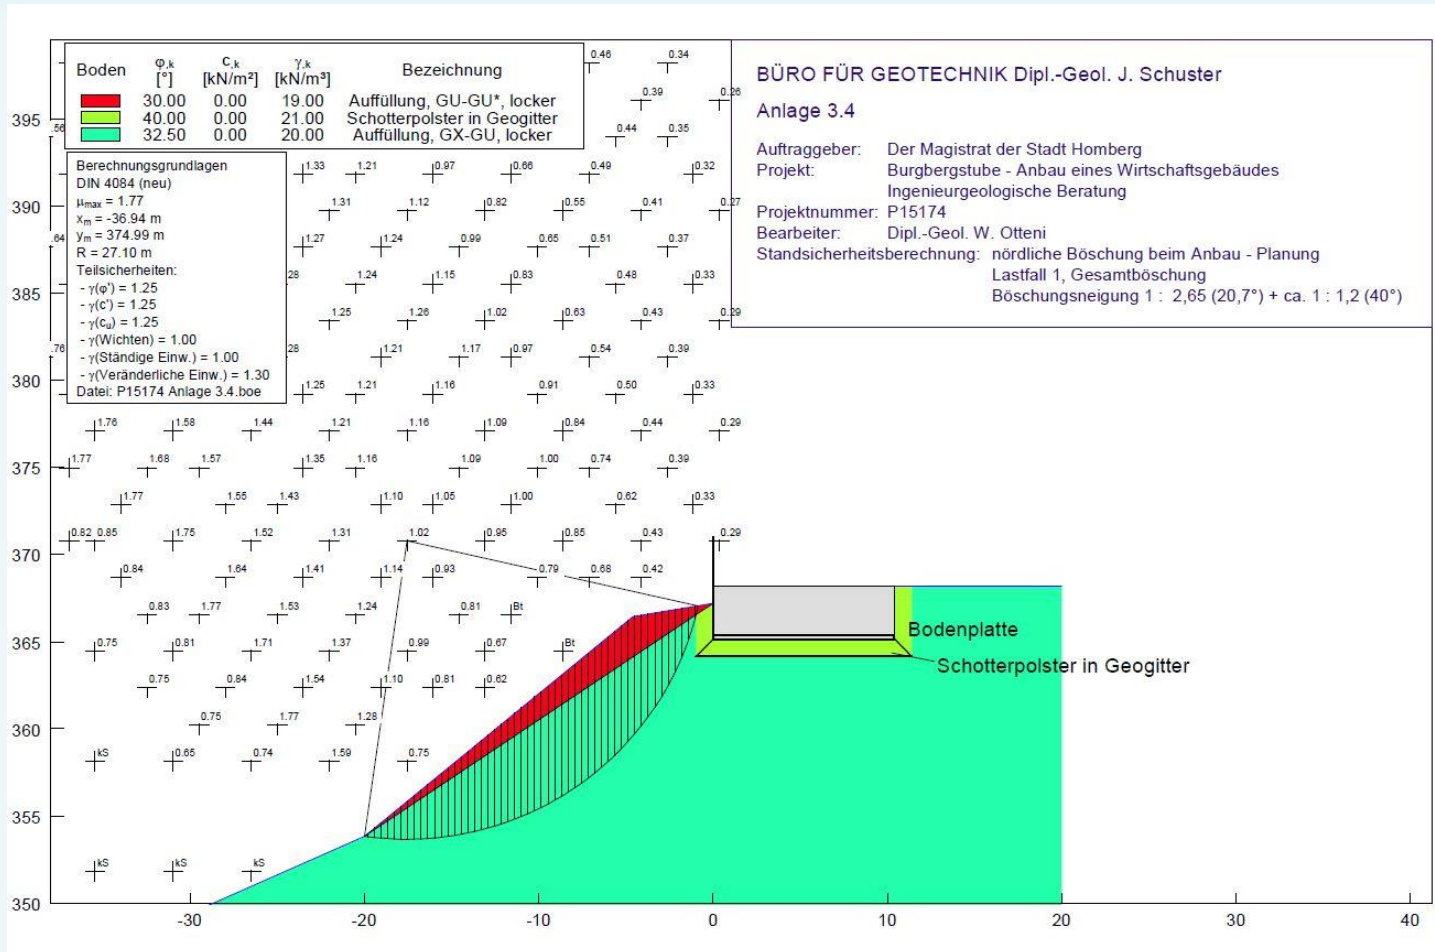



Umbau und Erweiterung Burgbergstube Homberg

Präsentation Planung und Ausführung

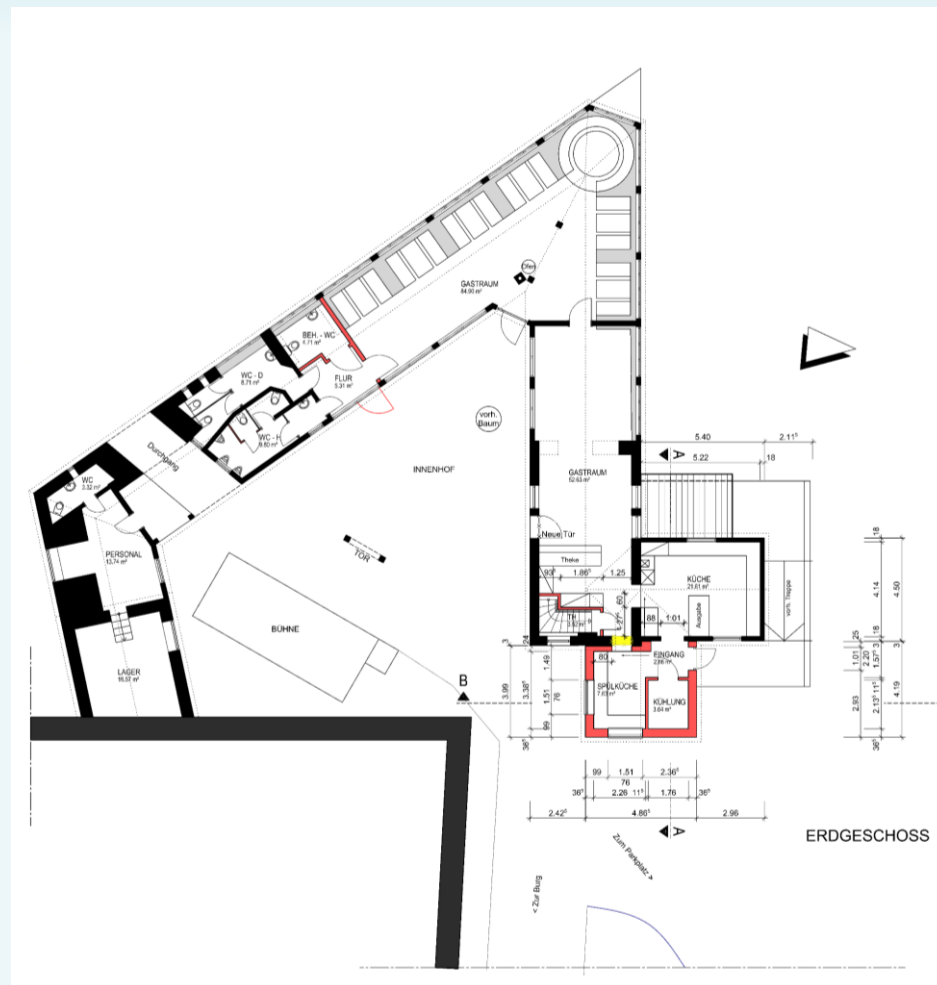


Umbau und Erweiterung Burgbergstube Homberg

Präsentation Planung und Ausführung

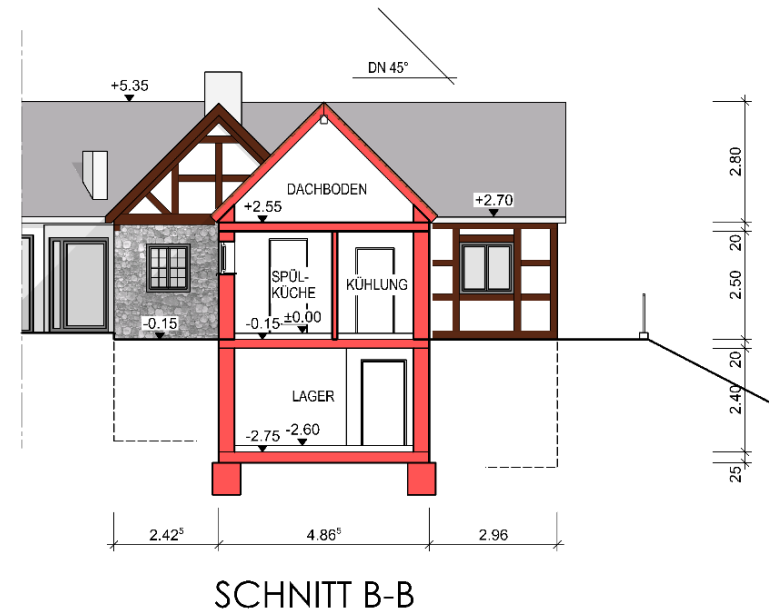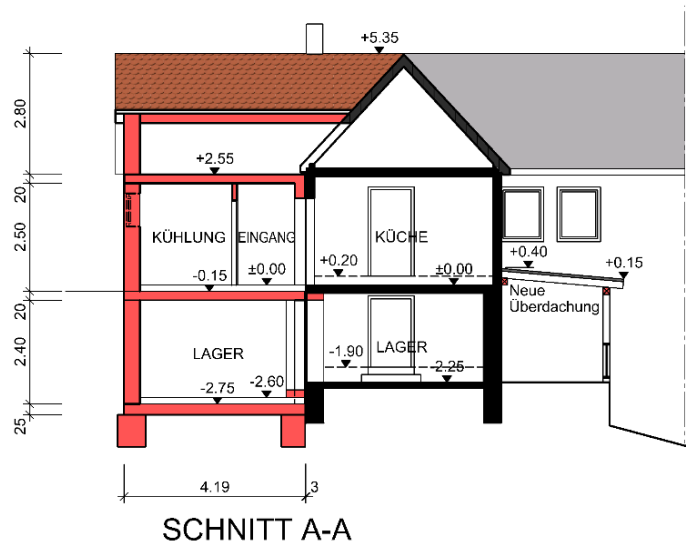


Umbau und Erweiterung Burgbergstube Homberg

Präsentation Planung und Ausführung

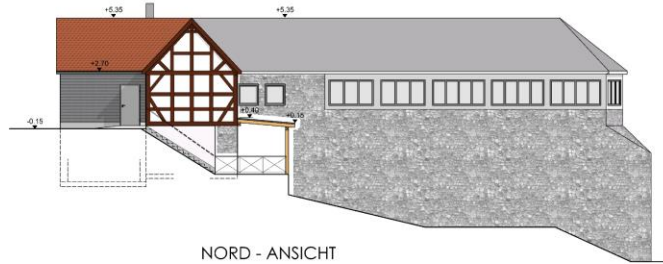

NORD - ANSICHT

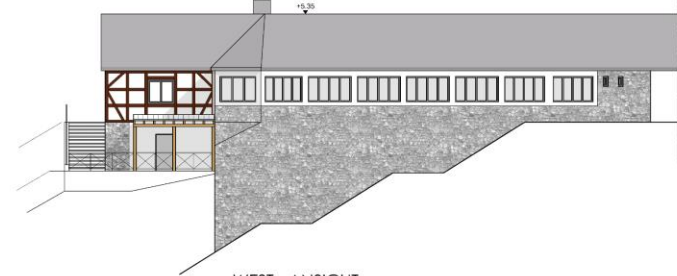

WEST - ANSICHT



SÜD - ANSICHT



OST - ANSICHT

Bauantrag


Projekt	
Erweiterung Burgbergstube Georg - Textor - Weg 34576 Homberg / Etze	
Bauherr/Stift	
Magistrat der Stadt Homberg (Efze) vertreten durch Hr. Nils Arndt Rathausgasse 1 34576 Homberg / Etze Tel.: 05681 / 994-240	
Architekt	
Volker Elsasser Dipl.-Ing. TU Architekt An der Hermannstruth 25 34582 Borken Telefon : 05682 / 730091	
Projektart	Skizze
Ansichten	1:100
Datierung/No.	Belegungs-Datum
14/453 - 208	22.08.2016

1/8 - 800 / 841 (0.42m²)

Altkreis 2015

Umbau und Erweiterung Burgbergstube Homberg

Präsentation Planung und Ausführung

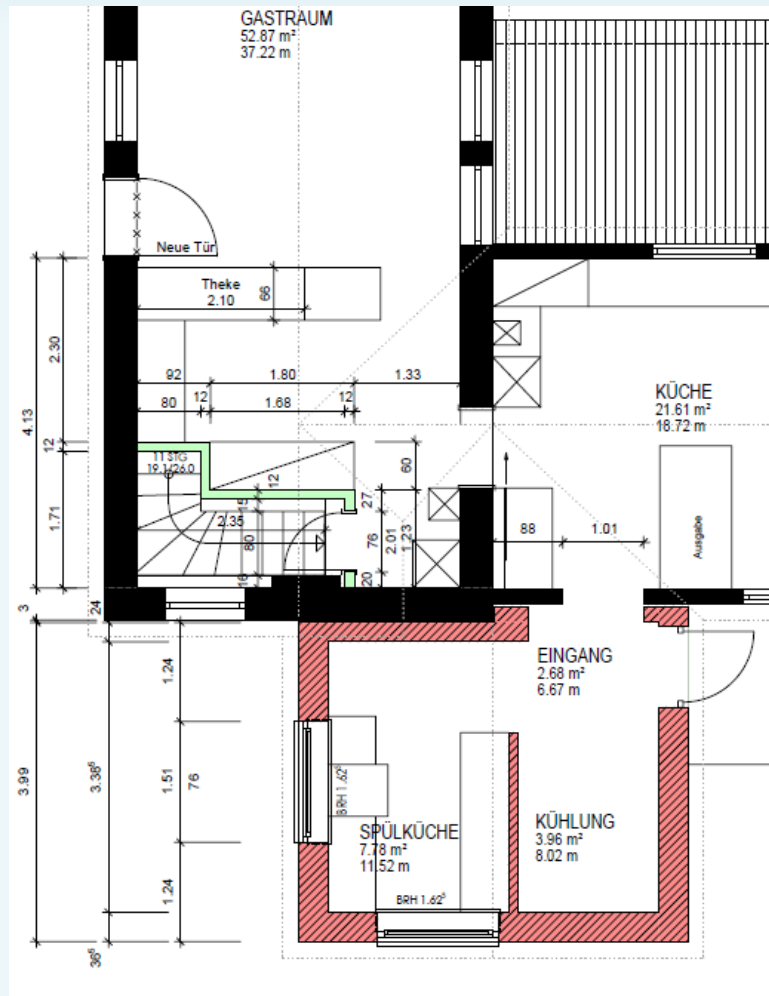

ARCHITEKTURBÜRO VOLKER ELSASSER - BORKEN (HESSEN)

Umbau und Erweiterung Burgbergstube Homberg

Präsentation Planung und Ausführung



Umbau und Erweiterung Burgbergstube Homberg

Präsentation Planung und Ausführung



Umbau und Erweiterung Burgbergstube Homberg

Präsentation Planung und Ausführung



Umbau und Erweiterung Burgbergstube Homberg

Präsentation Planung und Ausführung



Umbau und Erweiterung Burgbergstube Homberg


Präsentation Planung und Ausführung



ARCHITEKTURBÜRO VOLKER ELSASSER - BORKEN (HESSEN)

Umbau und Erweiterung Burgbergstube Homberg

Präsentation Planung und Ausführung

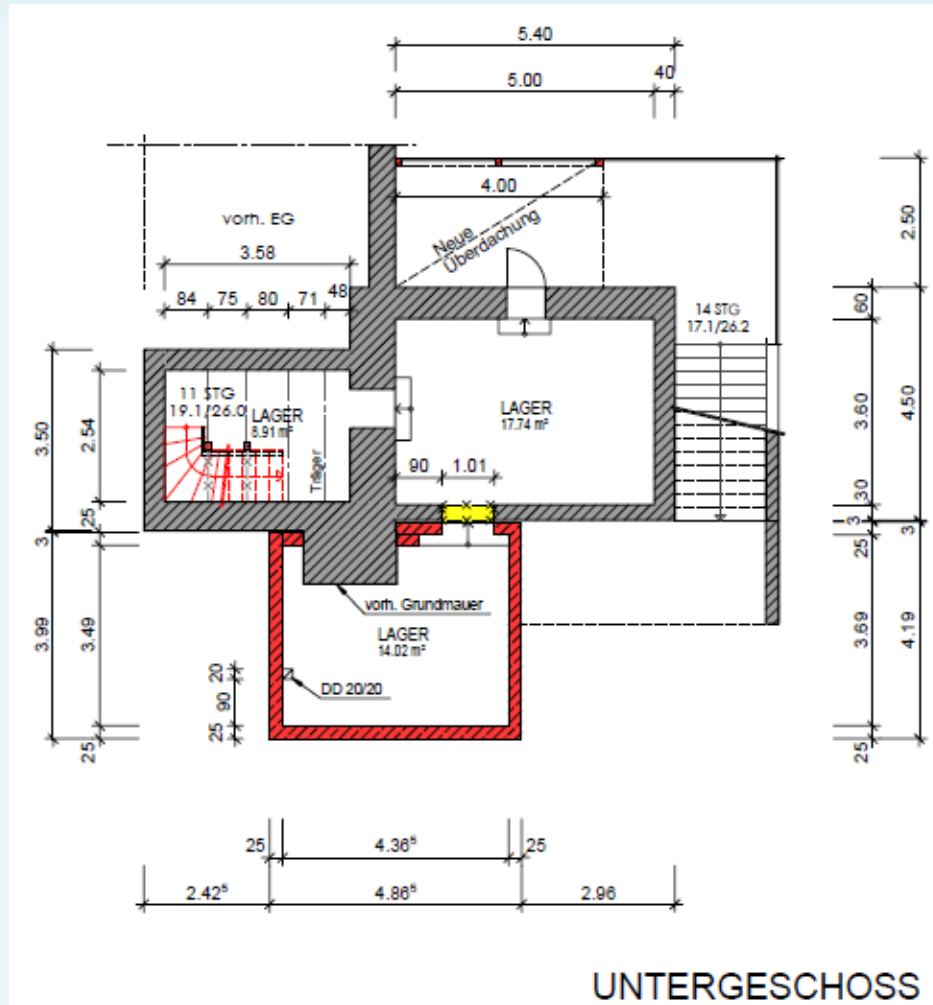

UNTERGESCHOSS

Umbau und Erweiterung Burgbergstube Homberg

Präsentation Planung und Ausführung



Umbau und Erweiterung Burgbergstube Homberg

Präsentation Planung und Ausführung



Umbau und Erweiterung Burgbergstube Homberg

Präsentation Planung und Ausführung




Umbau und Erweiterung Burgbergstube Homberg

Präsentation Planung und Ausführung



Umbau und Erweiterung Burgbergstube Homberg

Präsentation Planung und Ausführung

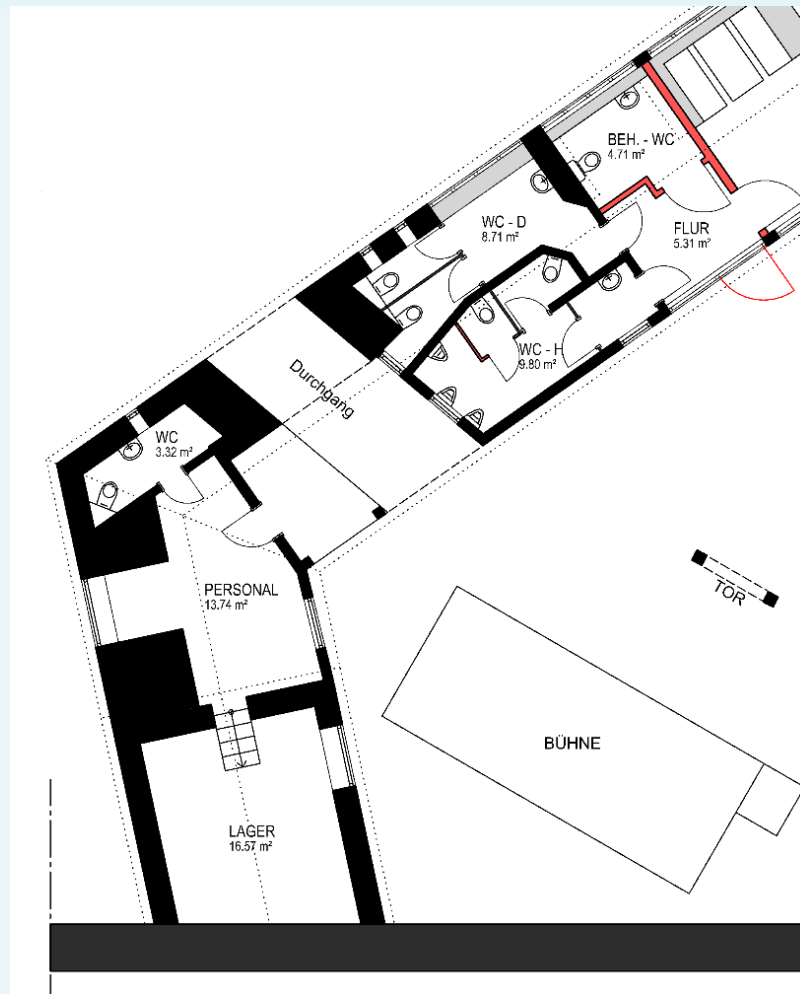


Umbau und Erweiterung Burgbergstube Homberg

Präsentation Planung und Ausführung




Umbau und Erweiterung Burgbergstube Homberg

Präsentation Planung und Ausführung

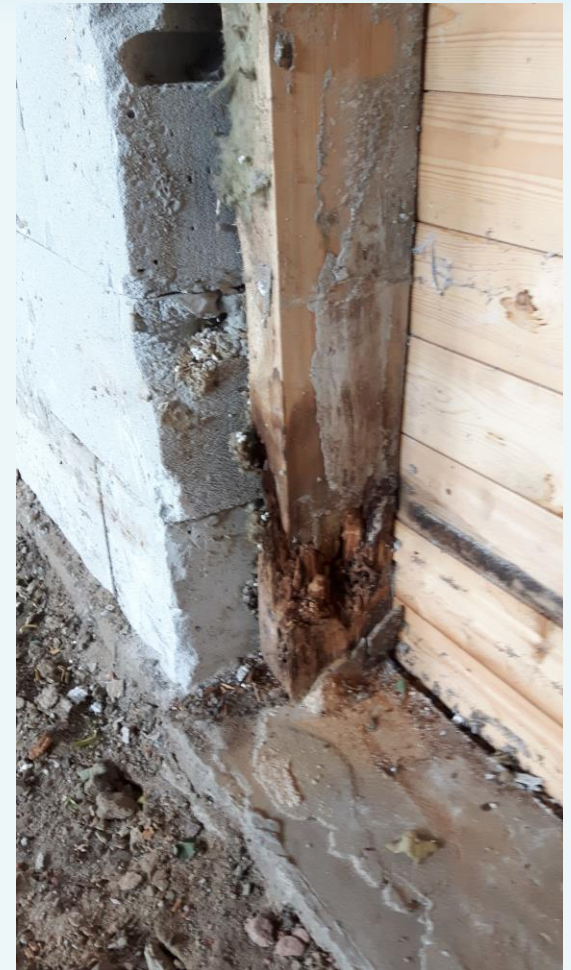

Umbau und Erweiterung Burgbergstube Homberg

Präsentation Planung und Ausführung

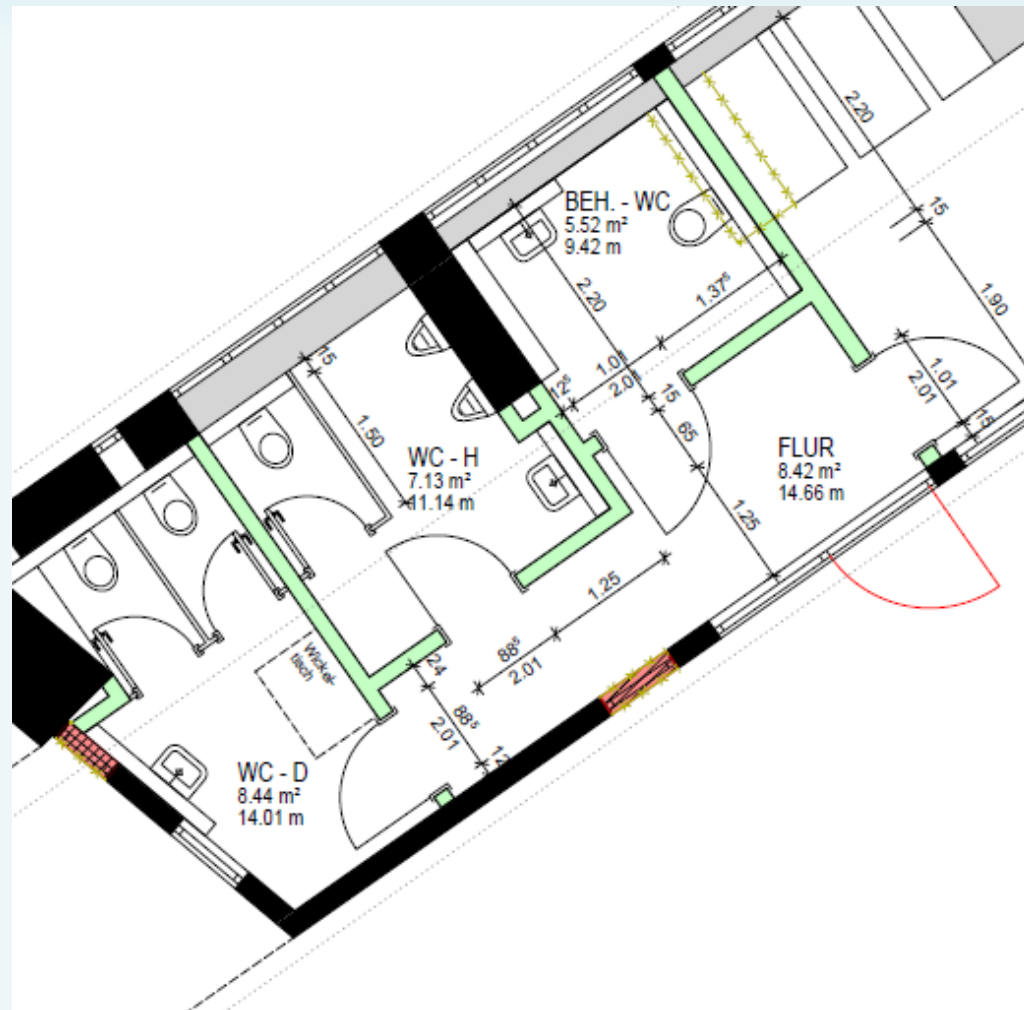

Umbau und Erweiterung Burgbergstube Homberg

Präsentation Planung und Ausführung



Umbau und Erweiterung Burgbergstube Homberg

Präsentation Planung und Ausführung



Umbau und Erweiterung Burgbergstube Homberg

Präsentation Planung und Ausführung



Umbau und Erweiterung Burgbergstube Homberg

Präsentation Planung und Ausführung



Umbau und Erweiterung Burgbergstube Homberg

Präsentation Planung und Ausführung



ARCHITEKTURBÜRO VOLKER ELSASSER - BORKEN (HESSEN)

Umbau und Erweiterung Burgbergstube Homberg

Präsentation Planung und Ausführung



ARCHITEKTURBÜRO VOLKER ELSASSER - BORKEN (HESSEN)

Umbau und Erweiterung Burgbergstube Homberg

Präsentation Planung und Ausführung



ARCHITEKTURBÜRO VOLKER ELSASSER - BORKEN (HESSEN)

Umbau und Erweiterung Burgbergstube Homberg


Präsentation Planung und Ausführung



ARCHITEKTURBÜRO VOLKER ELSASSER - BORKEN (HESSEN)

Umbau und Erweiterung Burgbergstube Homberg

Präsentation Planung und Ausführung

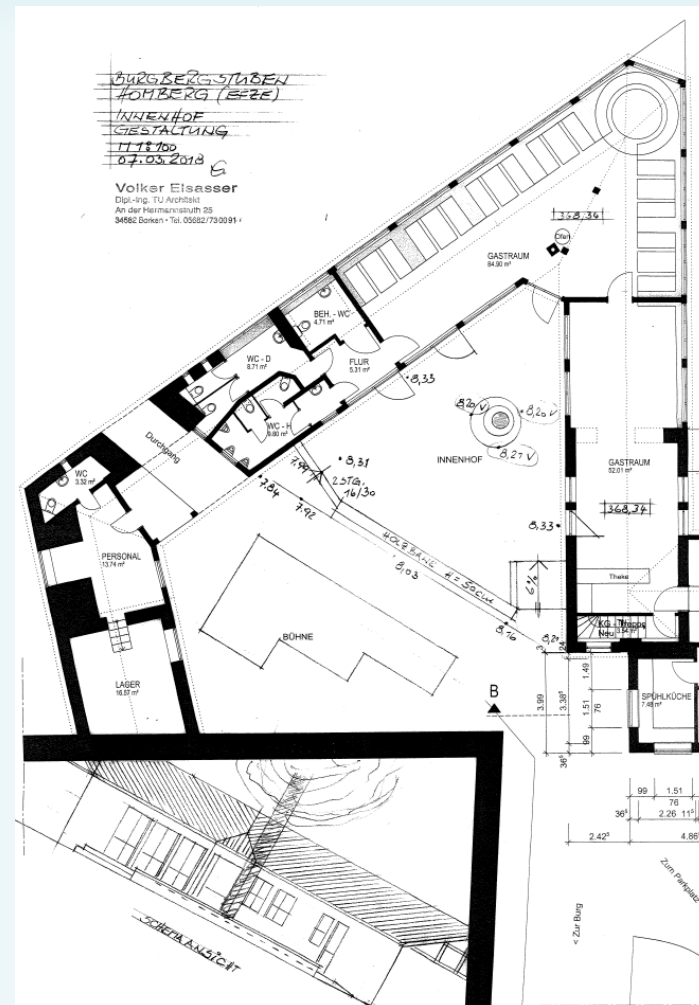

Umbau und Erweiterung Burgbergstube Homberg

Präsentation Planung und Ausführung

