



ANLAGE NR. 4

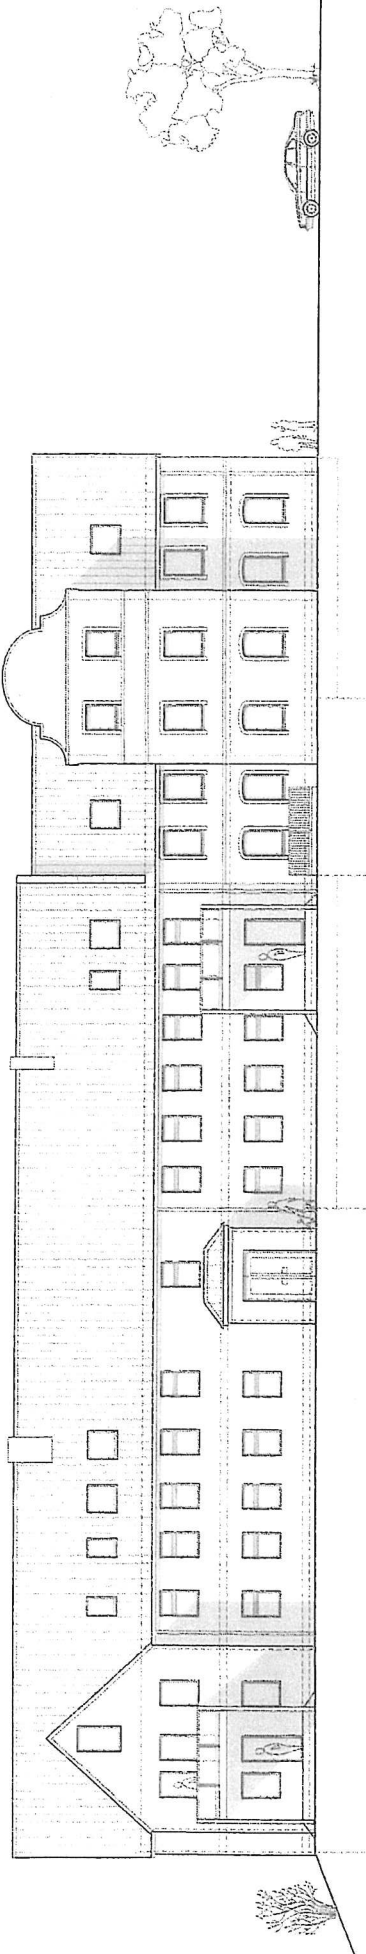


NORDANSICHT

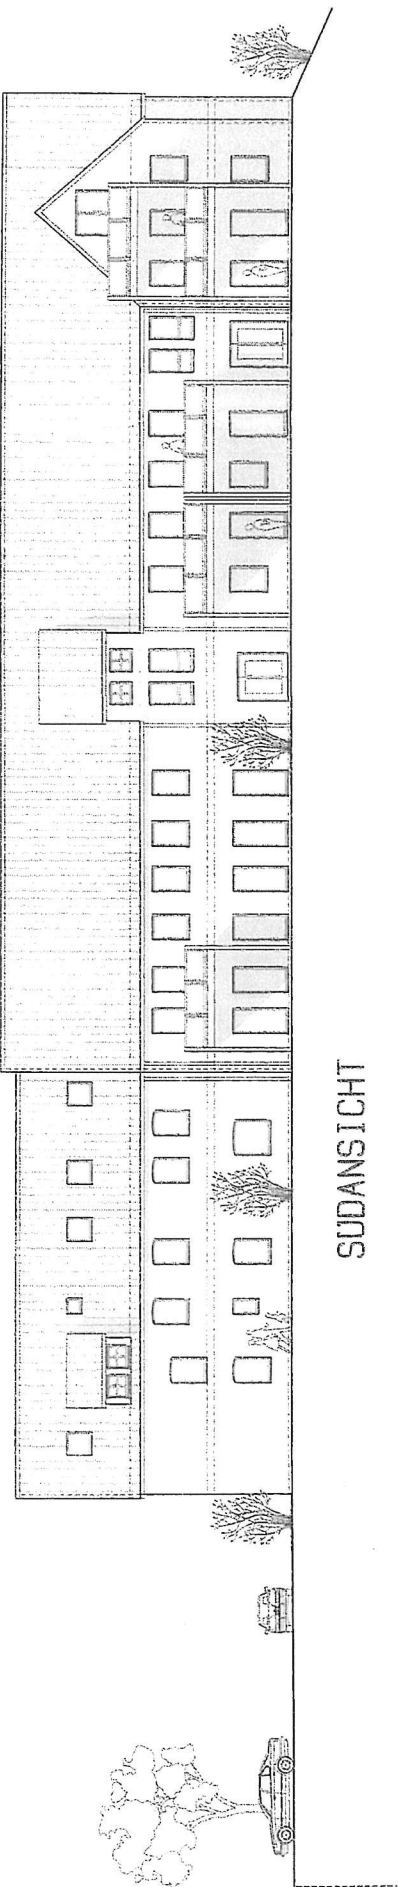

SUDANSICHT


# Grundrisssskizze in Homberg

## Kellergeschoss

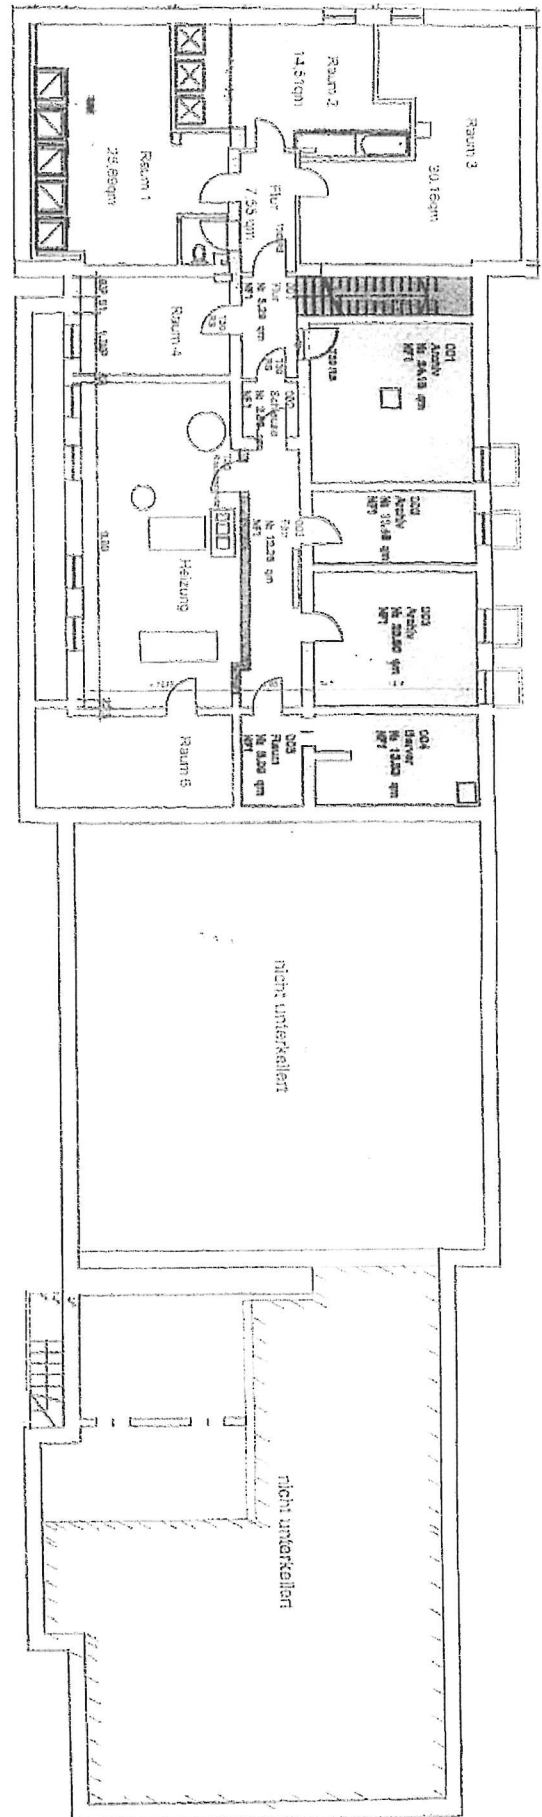


# Grundrisssskizze in Homberg

## Erdgeschoss

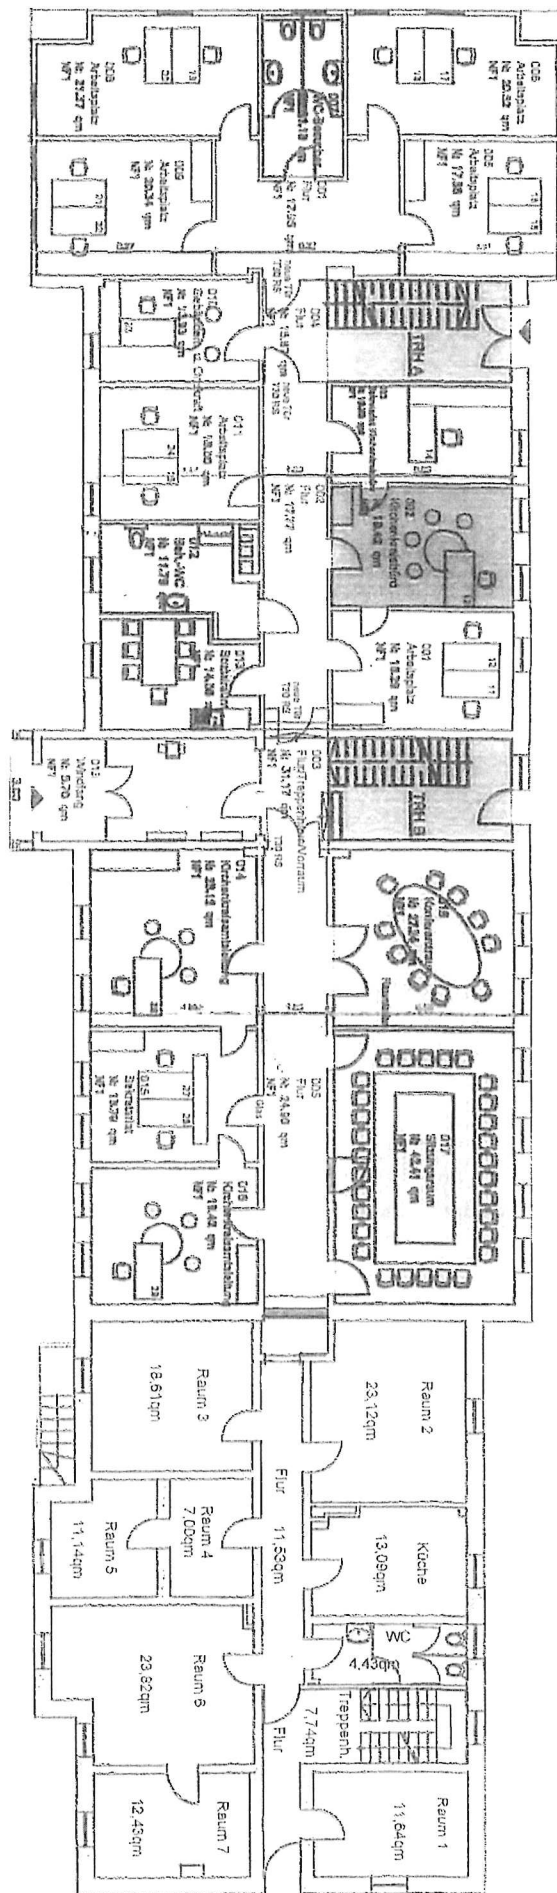

# Grundrisssskizze in Homberg

## Obergeschoss

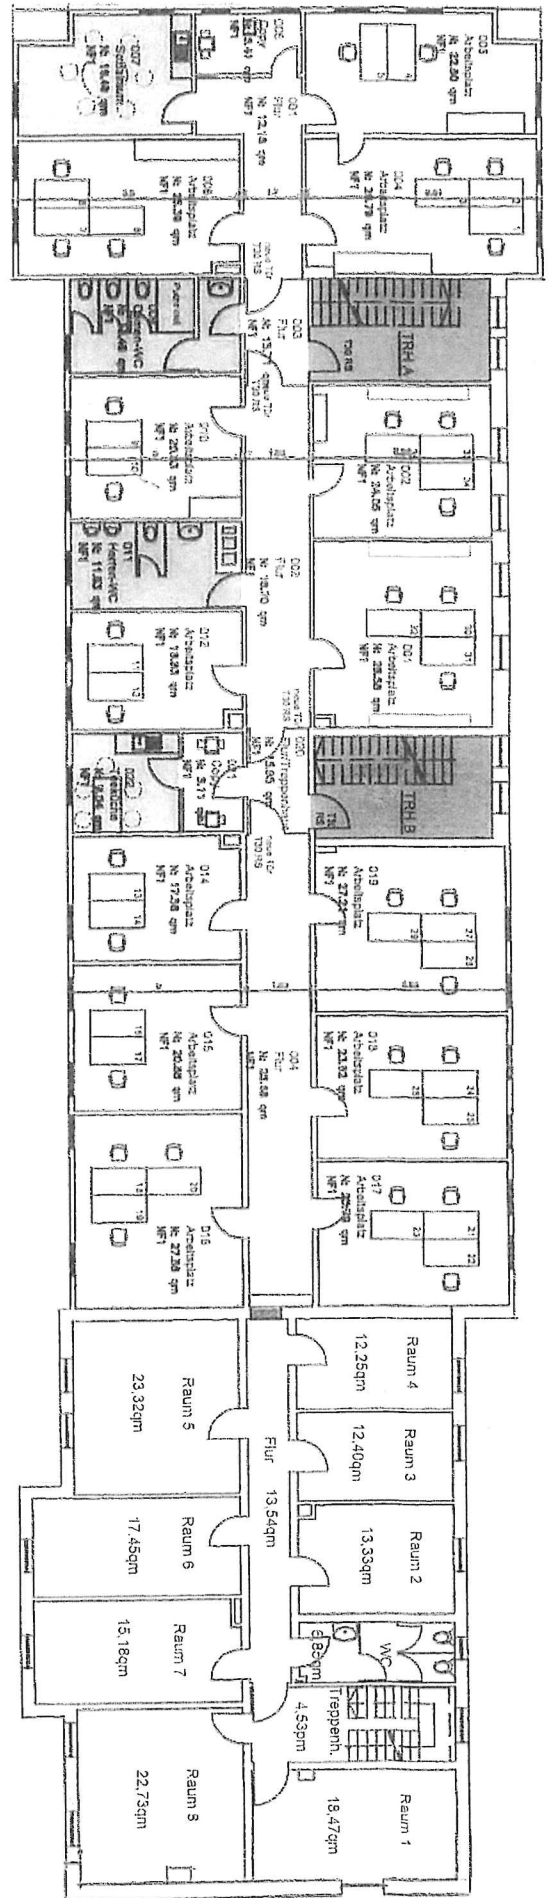

# Grundrisssskizze in Homberg

Dachgeschoss

