



**Magistrat der Reformationsstadt Homberg (Efze)
Kreisstadt des Schwalm-Eder-Kreises**



Homberg (Efze) – Erneuerung Hersfelder Straße

- Studie -

Juni 2018

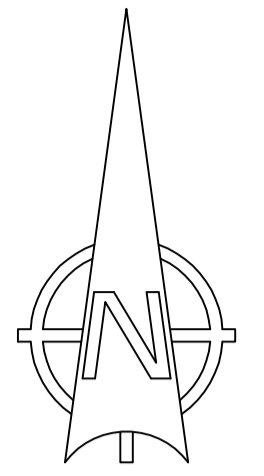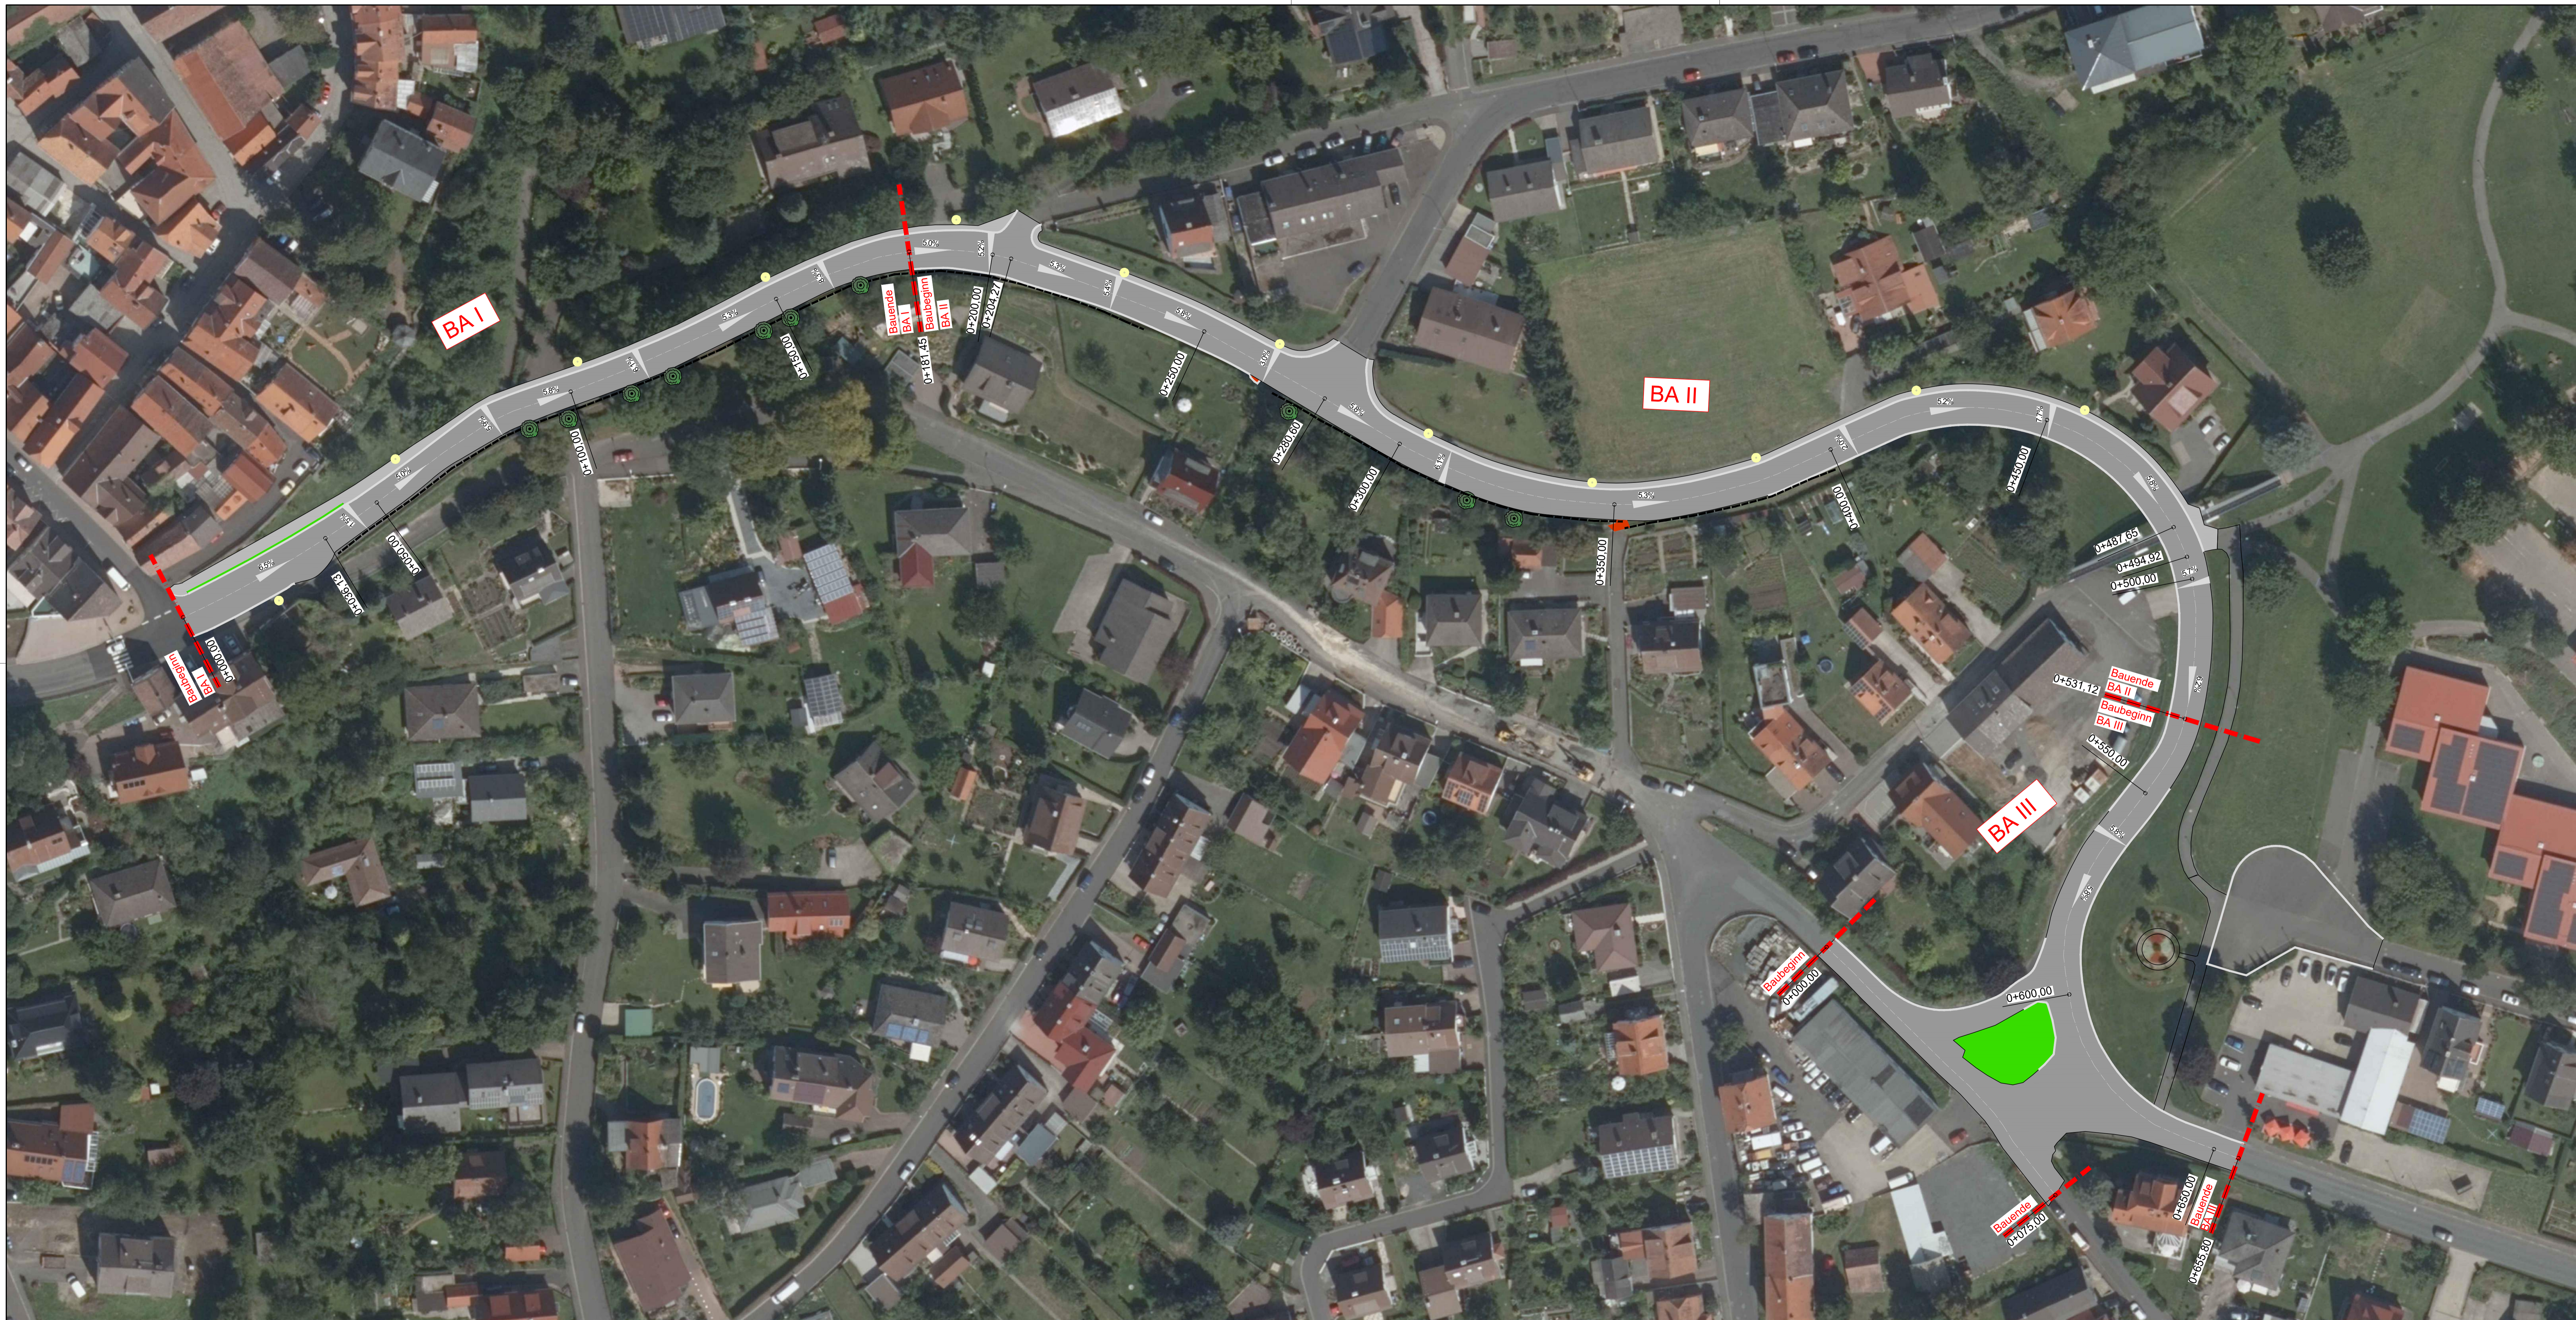

Legende:

- Bordanlage
- Leitplanke
- Gehweg
- Fahrbahn
- Laterne
- Pflasterfläche
- vorhandener Baumbestand

Index	Art der Änderung	Name	Datum

UNGER ingenieure
ing_agement seit 1948
 Darmstadt • Freiburg • Homberg (Efze) • Koblenz • Mainz • Offenburg

UNGER Ingenieure
 Ingenieurgesellschaft mbH
 Walzmühlhäuser Straße 36
 34578 Homberg (Efze)
 www.unger-ingenieure.de
 Telefon 05681 7702-0

Auftraggeber: **Magistrat der Reformationsstadt Homberg (Efze)**
 Kreisstadt des Schwalm-Eder-Kreises

Projekt: **Erneuerung Hersfelder Straße**

Planbezeichnung: **Übersichtslageplan Bestand Straße**



Name:	Datum:	Projekt Nr.:	Planstatus:
FK	Juni 2018	30563	Studie
IGS/SE	Juni 2018	Maßstab:	Zeichnungs Nr.:
ACAD	05.06.2018	1 : 500	18_30563_ST_02_06

Auftraggeber: _____ Planverfasser: _____

_____ Juni 2018

UNGER ingenieure
 Ingenieurgesellschaft mbH
 Walzmühlhäuser Straße 36
 34578 Homberg (Efze)
 www.unger-ingenieure.de
 Telefon 05681 7702-0 Fax-19

Homberg, den _____ Juni 2018

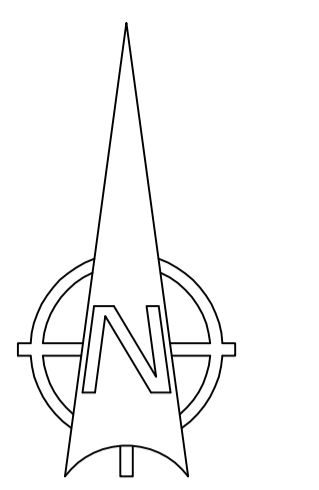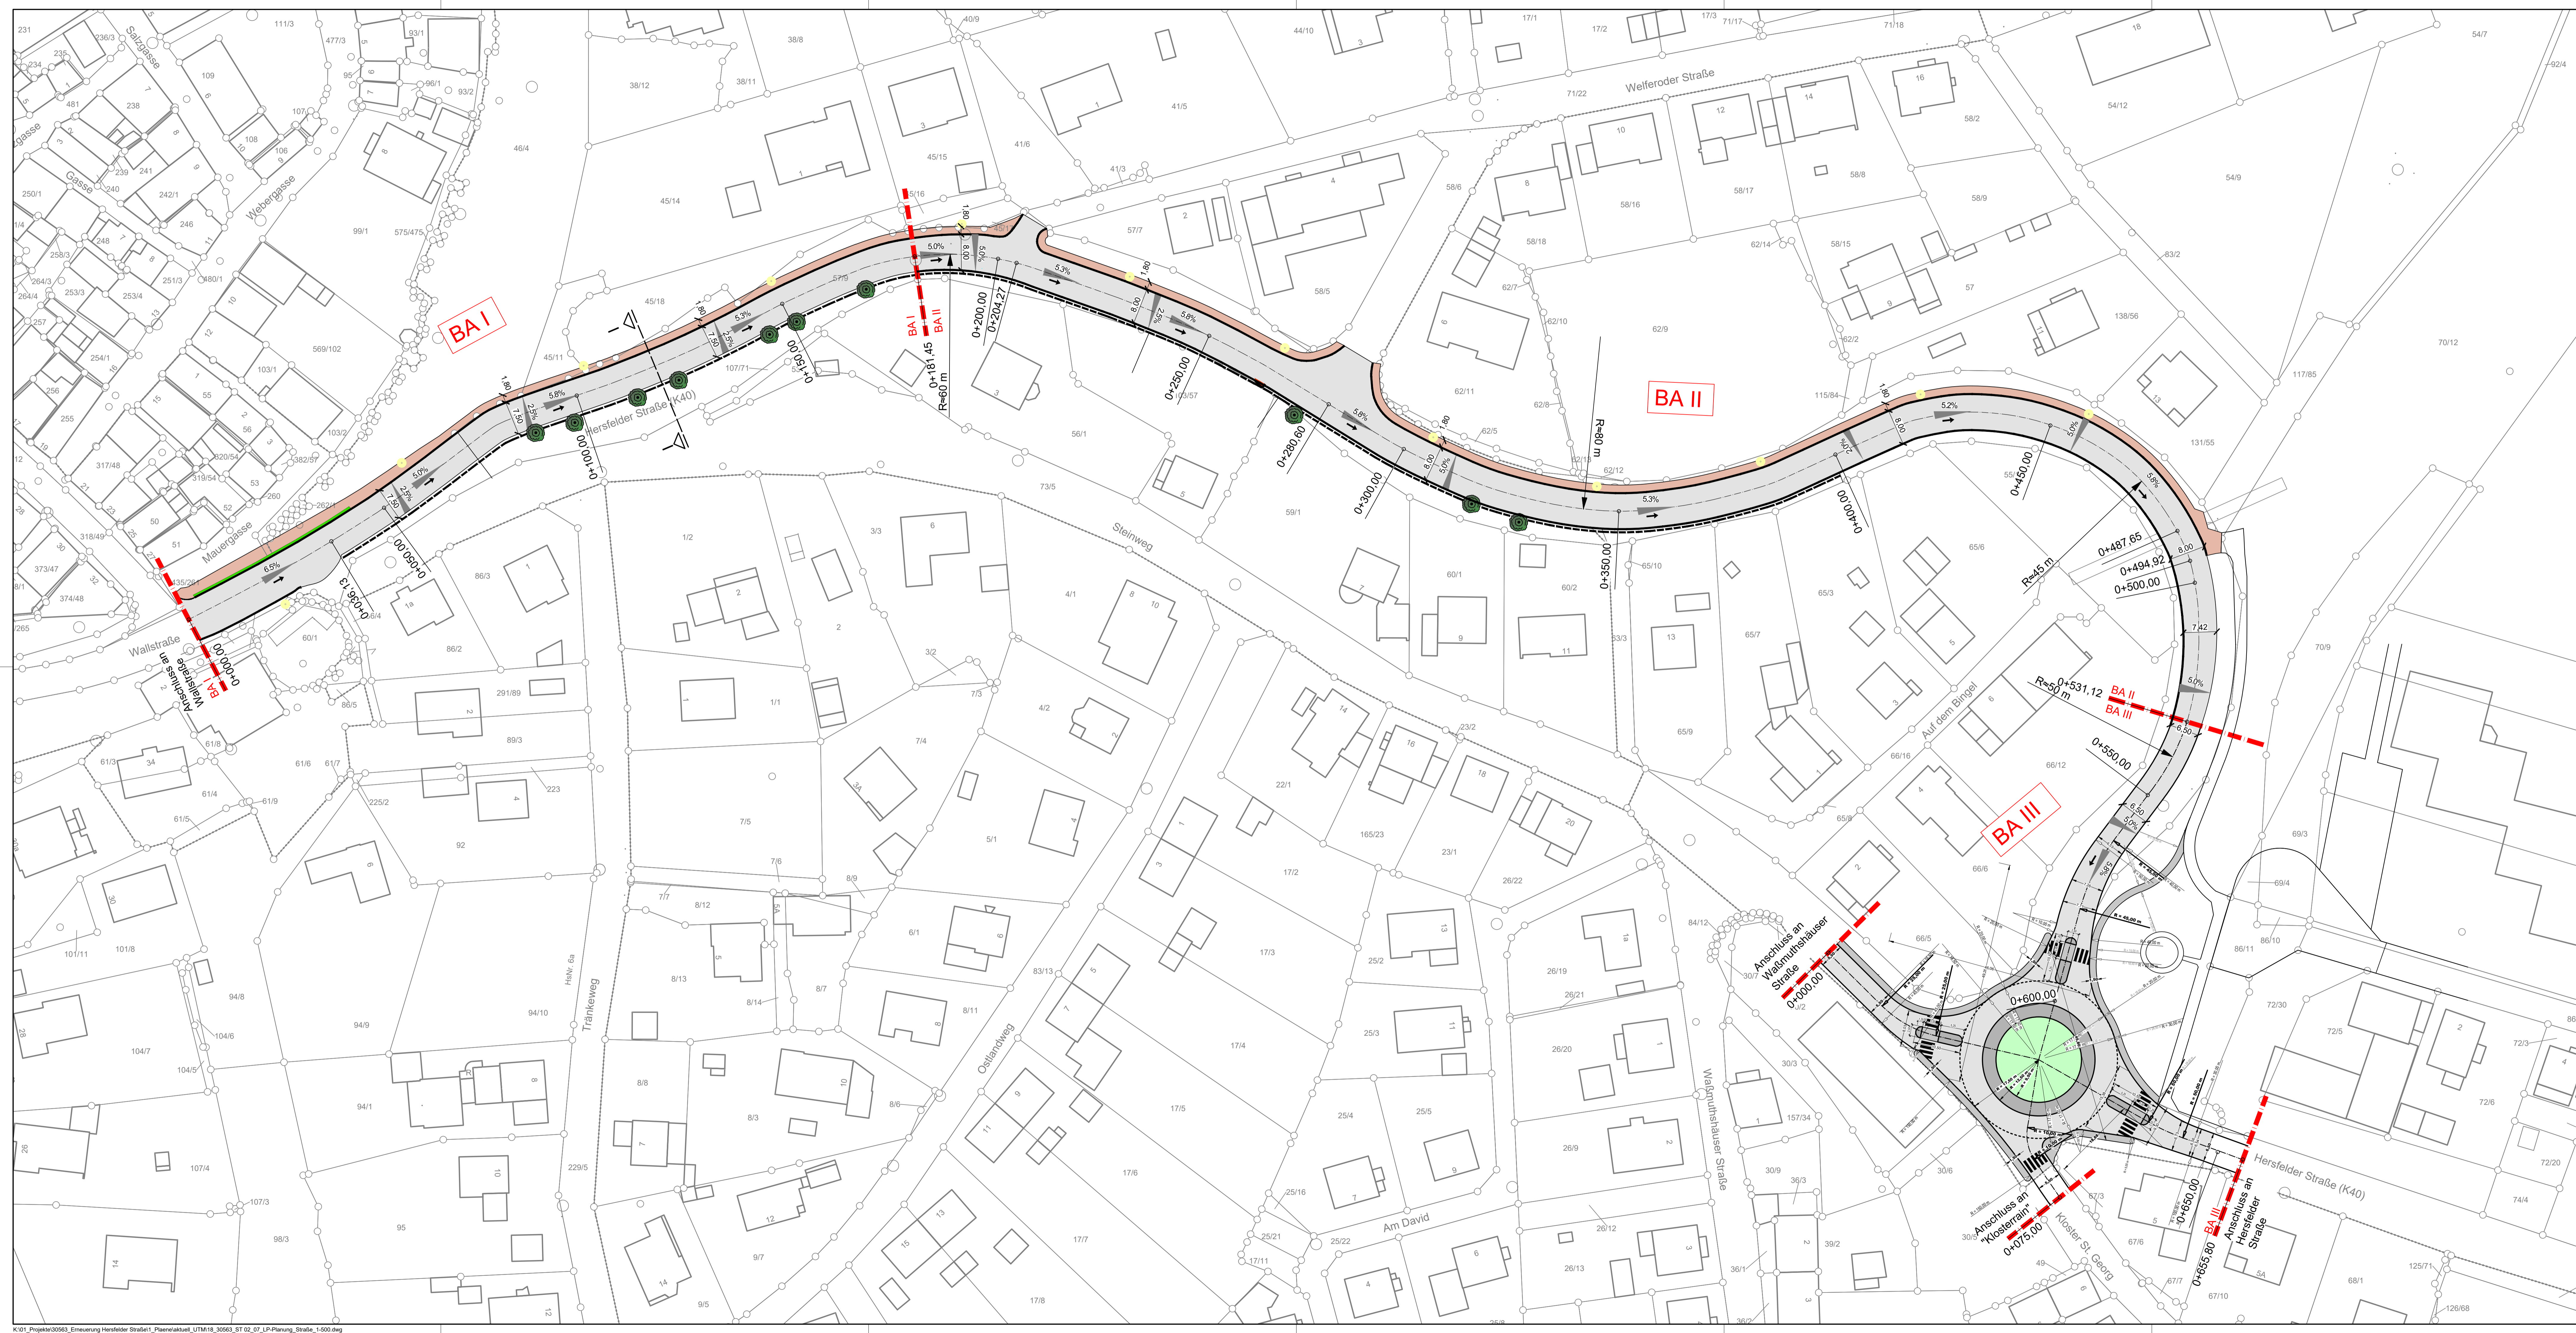

- Legende:**
- Hochbordanlage
 - Fahrzeugrückhaltesystem
 - Gehwegbefestigung

Index	Art der Änderung	Name	Datum

UNGER Ingenieure
Ingenieurgesellschaft mbH
Ingenieur seit 1948
Dienstleistungen: Freiburg • Homberg (Efze) • Koblenz • Mainz • Offenbach

UNGER Ingenieure
Ingenieurgesellschaft mbH
Walzmühlhäuser Straße 36
34578 Homberg (Efze)
www.unger-ingenieur.de
Telefon 05681 7702-0

Auftraggeber: Magistrat der Reformationstadt Homberg (Efze)
Kreisstadt des Schwalm-Eder-Kreises

Projekt: Erneuerung Hersfelder Straße

Planbezeichnung: Übersichtslageplan Straße Planung


Bezeichnet:	Name:	Datum:	Projekt Nr.:	Planstatus:
FK	SE	13.06.2018	30563	Studie
Gezeichnet:	ACAD	13.06.2018	1 : 500	18_30563_ST_02_07

Auftraggeber: _____

Planverfasser: _____

UNGER Ingenieure
Ingenieurgesellschaft mbH
Walzmühlhäuser Straße 36
34578 Homberg (Efze)
www.unger-ingenieur.de
Telefon 05681 7702-0 Fax-19

Homberg, den _____ Juni 2018

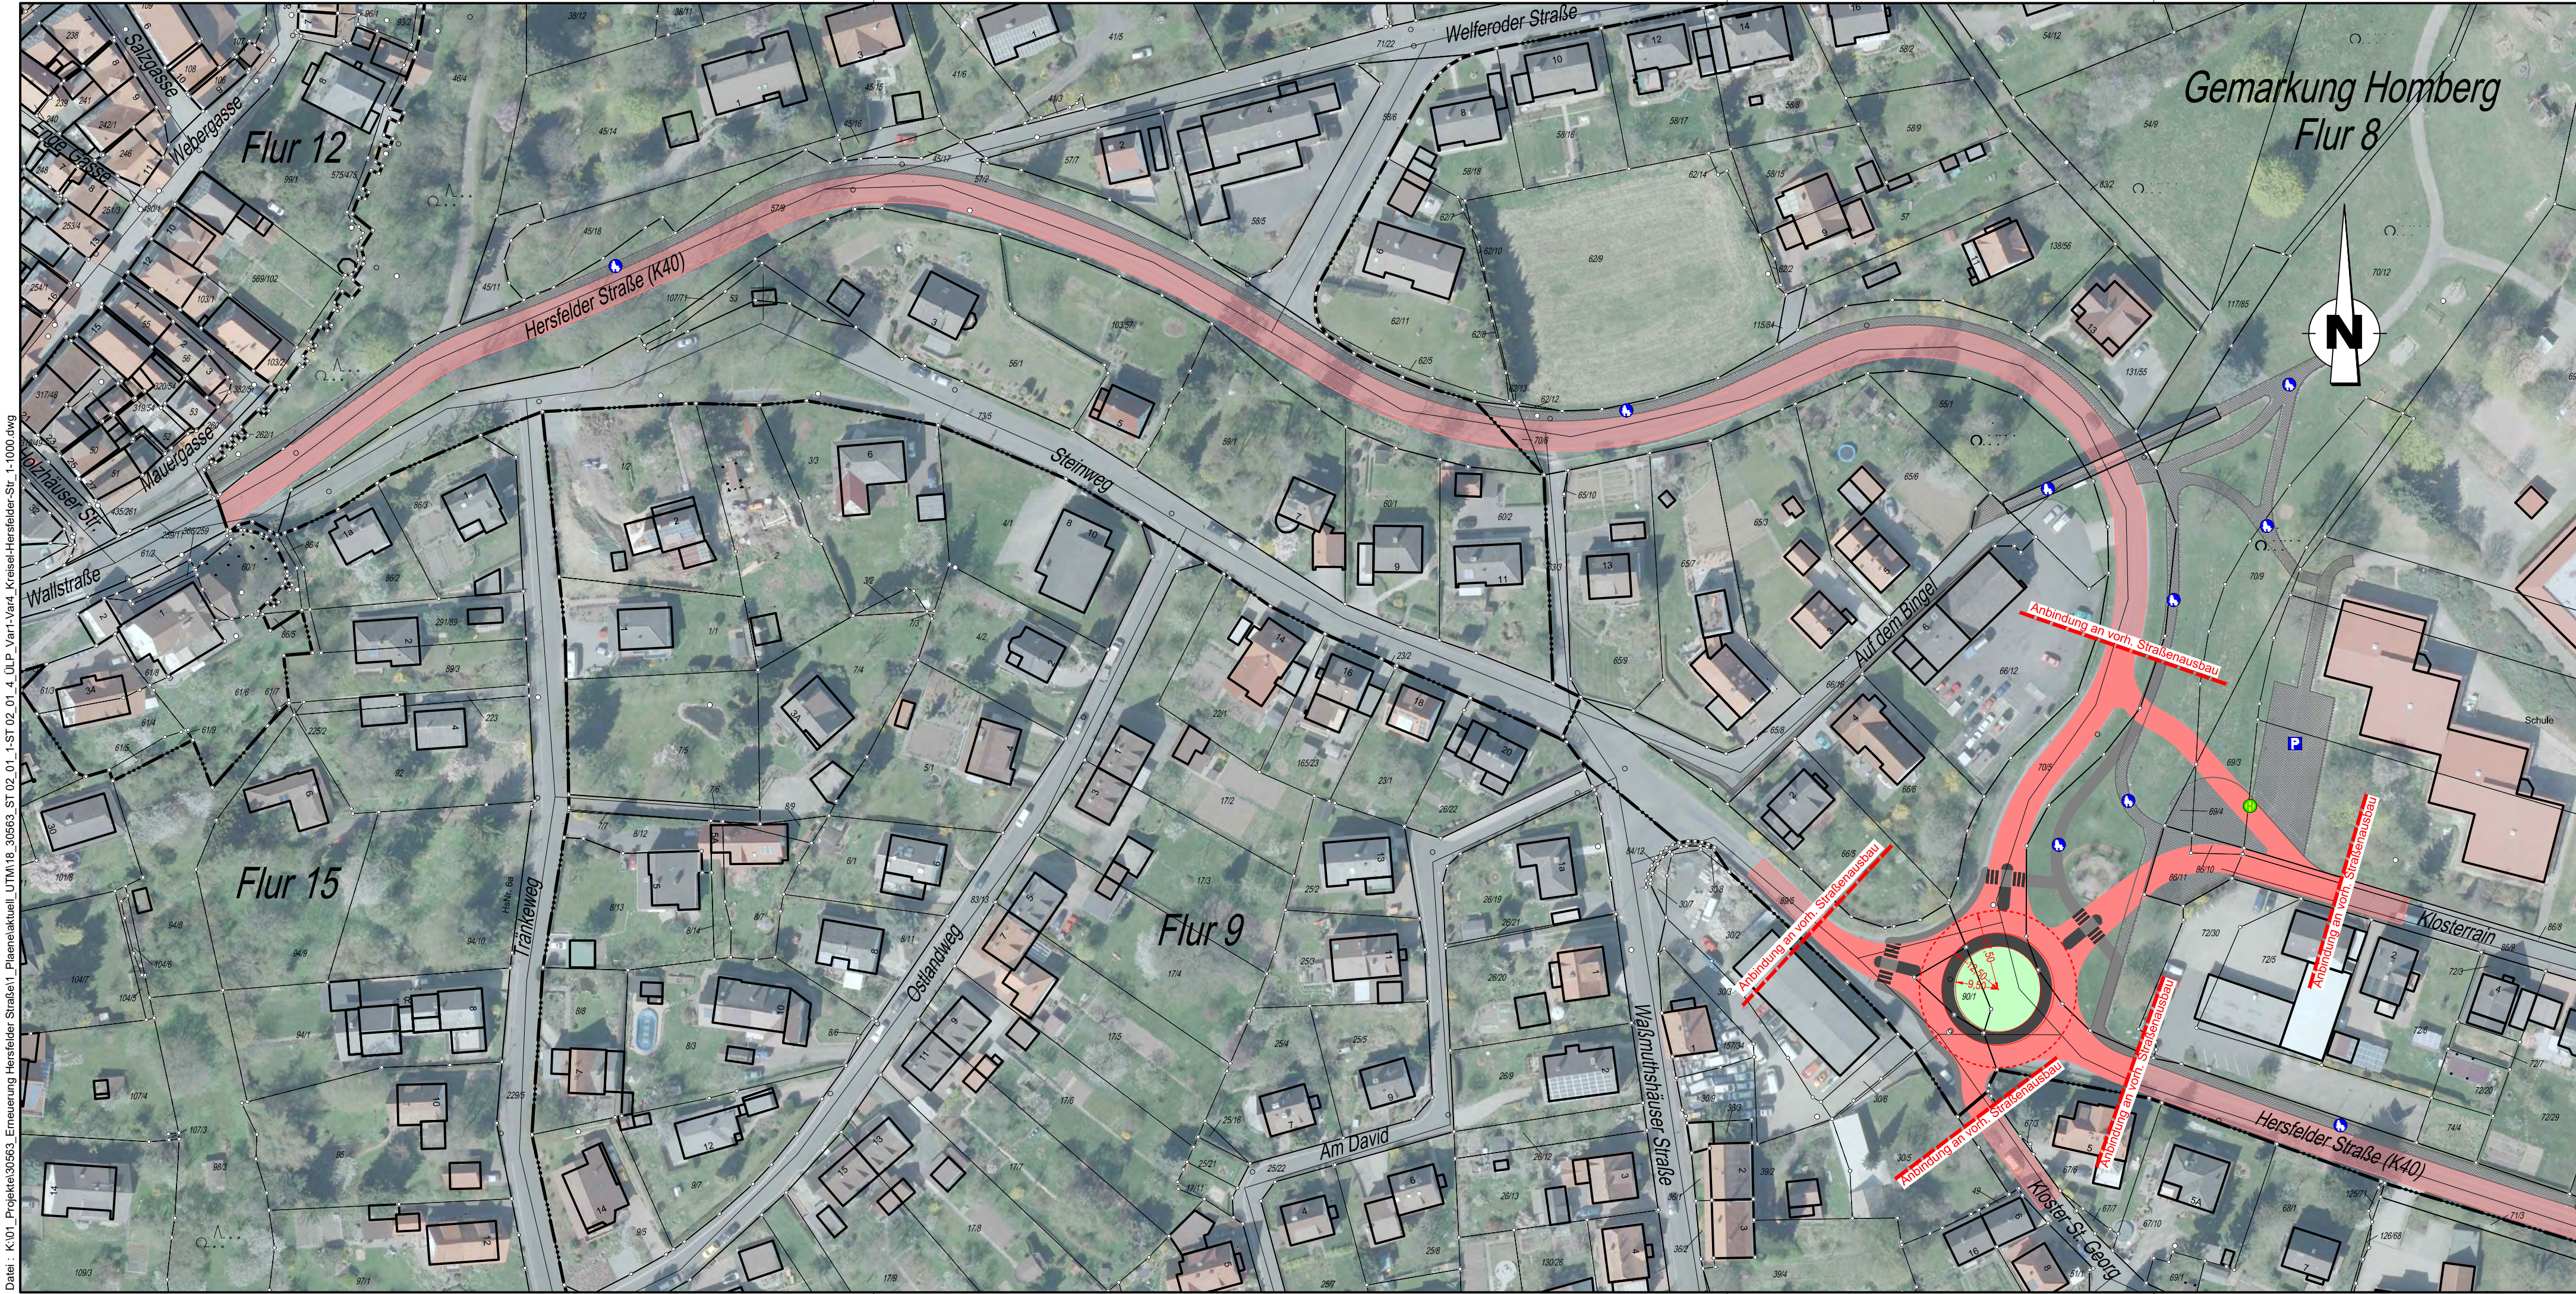

Datei: K:01_Projekt30563_Erneuerung_Hersfelder_Straße1_Planaktuell_UTM18_30563_ST 02_01_1-ST 02_01_4_ULP_Vari1-Var4_Kreisel-Hersfelder-Str_1-1000.dwg


Index	Art der Änderung	Name	Datum

UNGER
ingenieure
Ing_agement seit 1948

Darmstadt ■ Freiburg ■ Homberg (Efze)
Koblenz ■ Mainz ■ Offenburg

UNGER Ingenieure
Ingenieurgesellschaft mbH


Waßmuthhäuser Straße 36
34576 Homberg (Efze)
www.unger-ingenieure.de
Telefon 05681 7702-0

Auftraggeber:  **Magistrat der Reformationstadt Homberg (Efze)**
Kreisstadt des Schwalm-Eder-Kreises

Projekt: **Erneuerung Hersfelder Straße**


Planbezeichnung: **Kreisverkehr
- Übersichtslageplan Variante 1 -**

Bearbeitet:	Name: FK / MSF	Datum: Juni 2018	Projekt Nr.: 30563	Planstatus: Studie
Gezeichnet:	HB	Juni 2018	Maßstab:	Zeichnungs Nr.:
Geprüft:			1:1.000	18_30563 ST 02_01_1
Stand: Civil-3D	06.06.2018			

Auftraggeber: _____ Planverfasser: 


UNGER Ingenieure
Ingenieurgesellschaft mbH
Waßmuthhäuser Straße 36
34576 Homberg (Efze)
Tel. 05681 / 77 02-0 • Fax: -19

Homburg, den ... Juni 2018

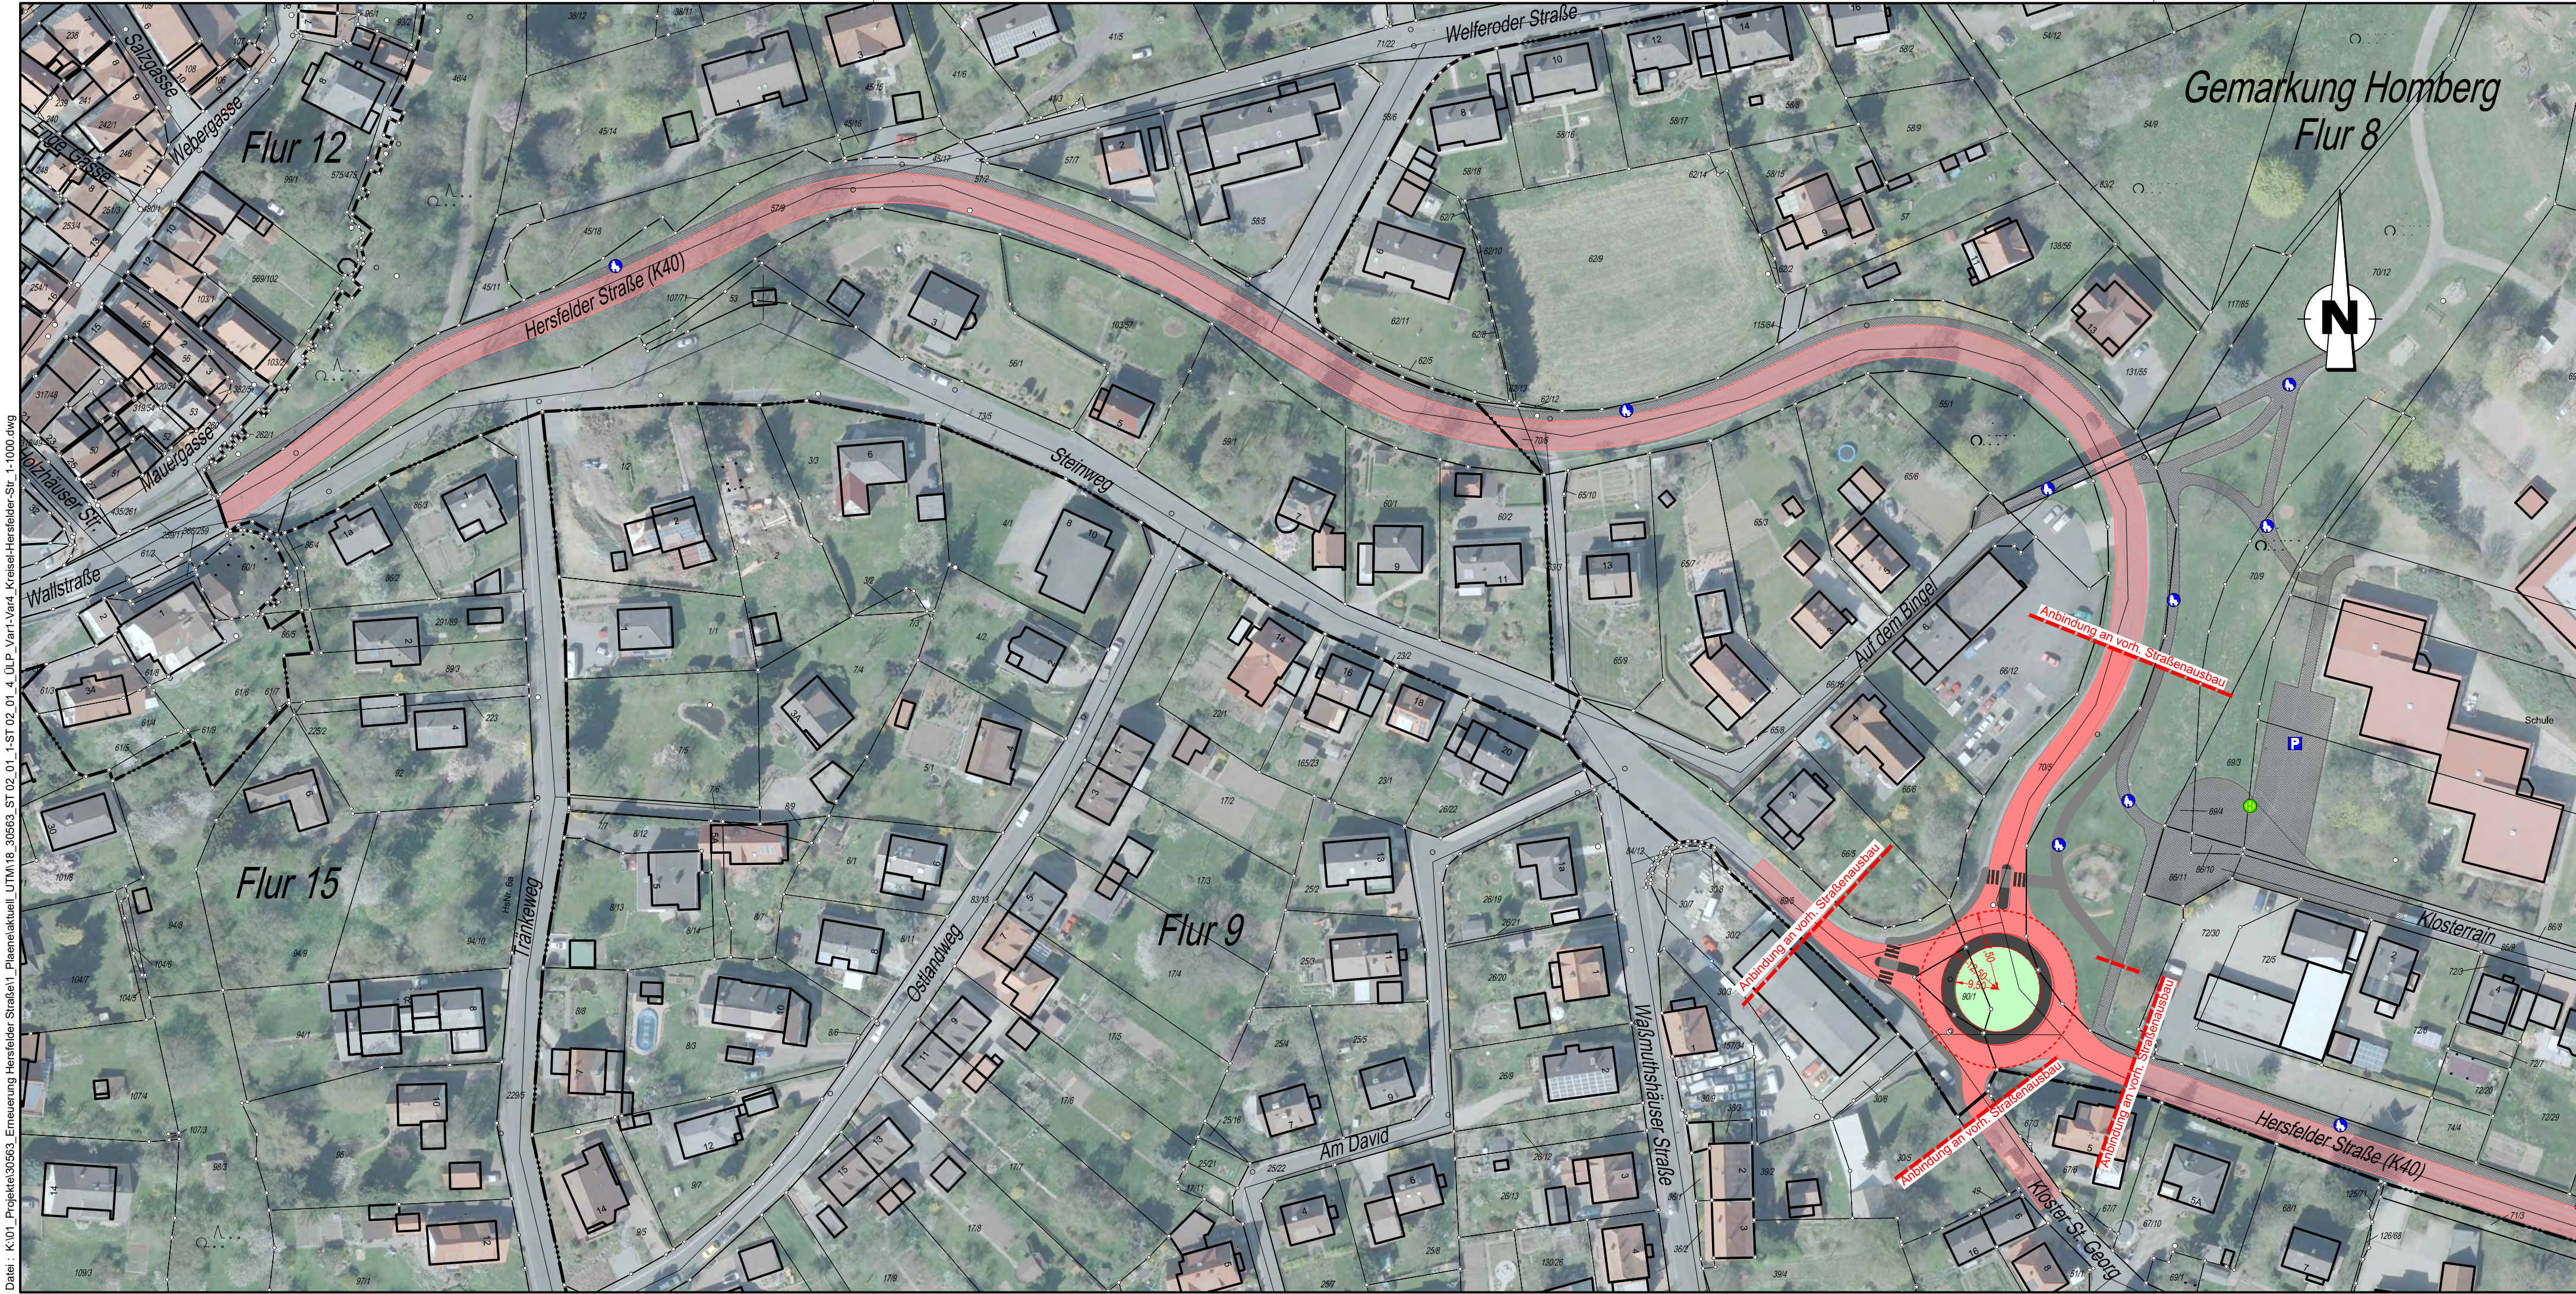

Datei: K:01_Projekt30563_Erneuerung Hersfelder Straße\1_Planaktuell_UTM18_30563_ST 02_01_1-ST 02_01_4_ULP_Vari1-Var4_Kreisel-Hersfelder-Str_1-1000.dwg

Index	Art der Änderung	Name	Datum




UNGER
ingenieure
Ing. agement seit 1948

Darmstadt ■ Freiburg ■ Homberg (Efze)
Koblenz ■ Mainz ■ Offenburg

UNGER Ingenieure
Ingenieurgesellschaft mbH

Wälmuthhäuser Straße 36
34576 Homberg (Efze)
www.unger-ingenieure.de
Telefon 05681 7702-0

Auftraggeber:  **Magistrat der Reformationstadt Homberg (Efze)**
Kreisstadt des Schwalm-Eder-Kreises

Projekt: **Erneuerung Hersfelder Straße**


Planbezeichnung: **Kreisverkehr
- Übersichtslageplan Variante 2 -**

Bearbeitet:	Name:	Datum:	Projekt Nr.:	Planstatus:
Gezeichnet:	FK / MSF	Juni 2018	30563	Studie
Geprüft:	HB	Juni 2018	Maßstab:	Zeichnungs Nr.:
Stand:	Civil-3D	06.06.2018	1 : 1.000	18_30563 ST 02_01_2

Auftraggeber: _____, den _____


Planverfasser: 

Homburg, den Juni 2018

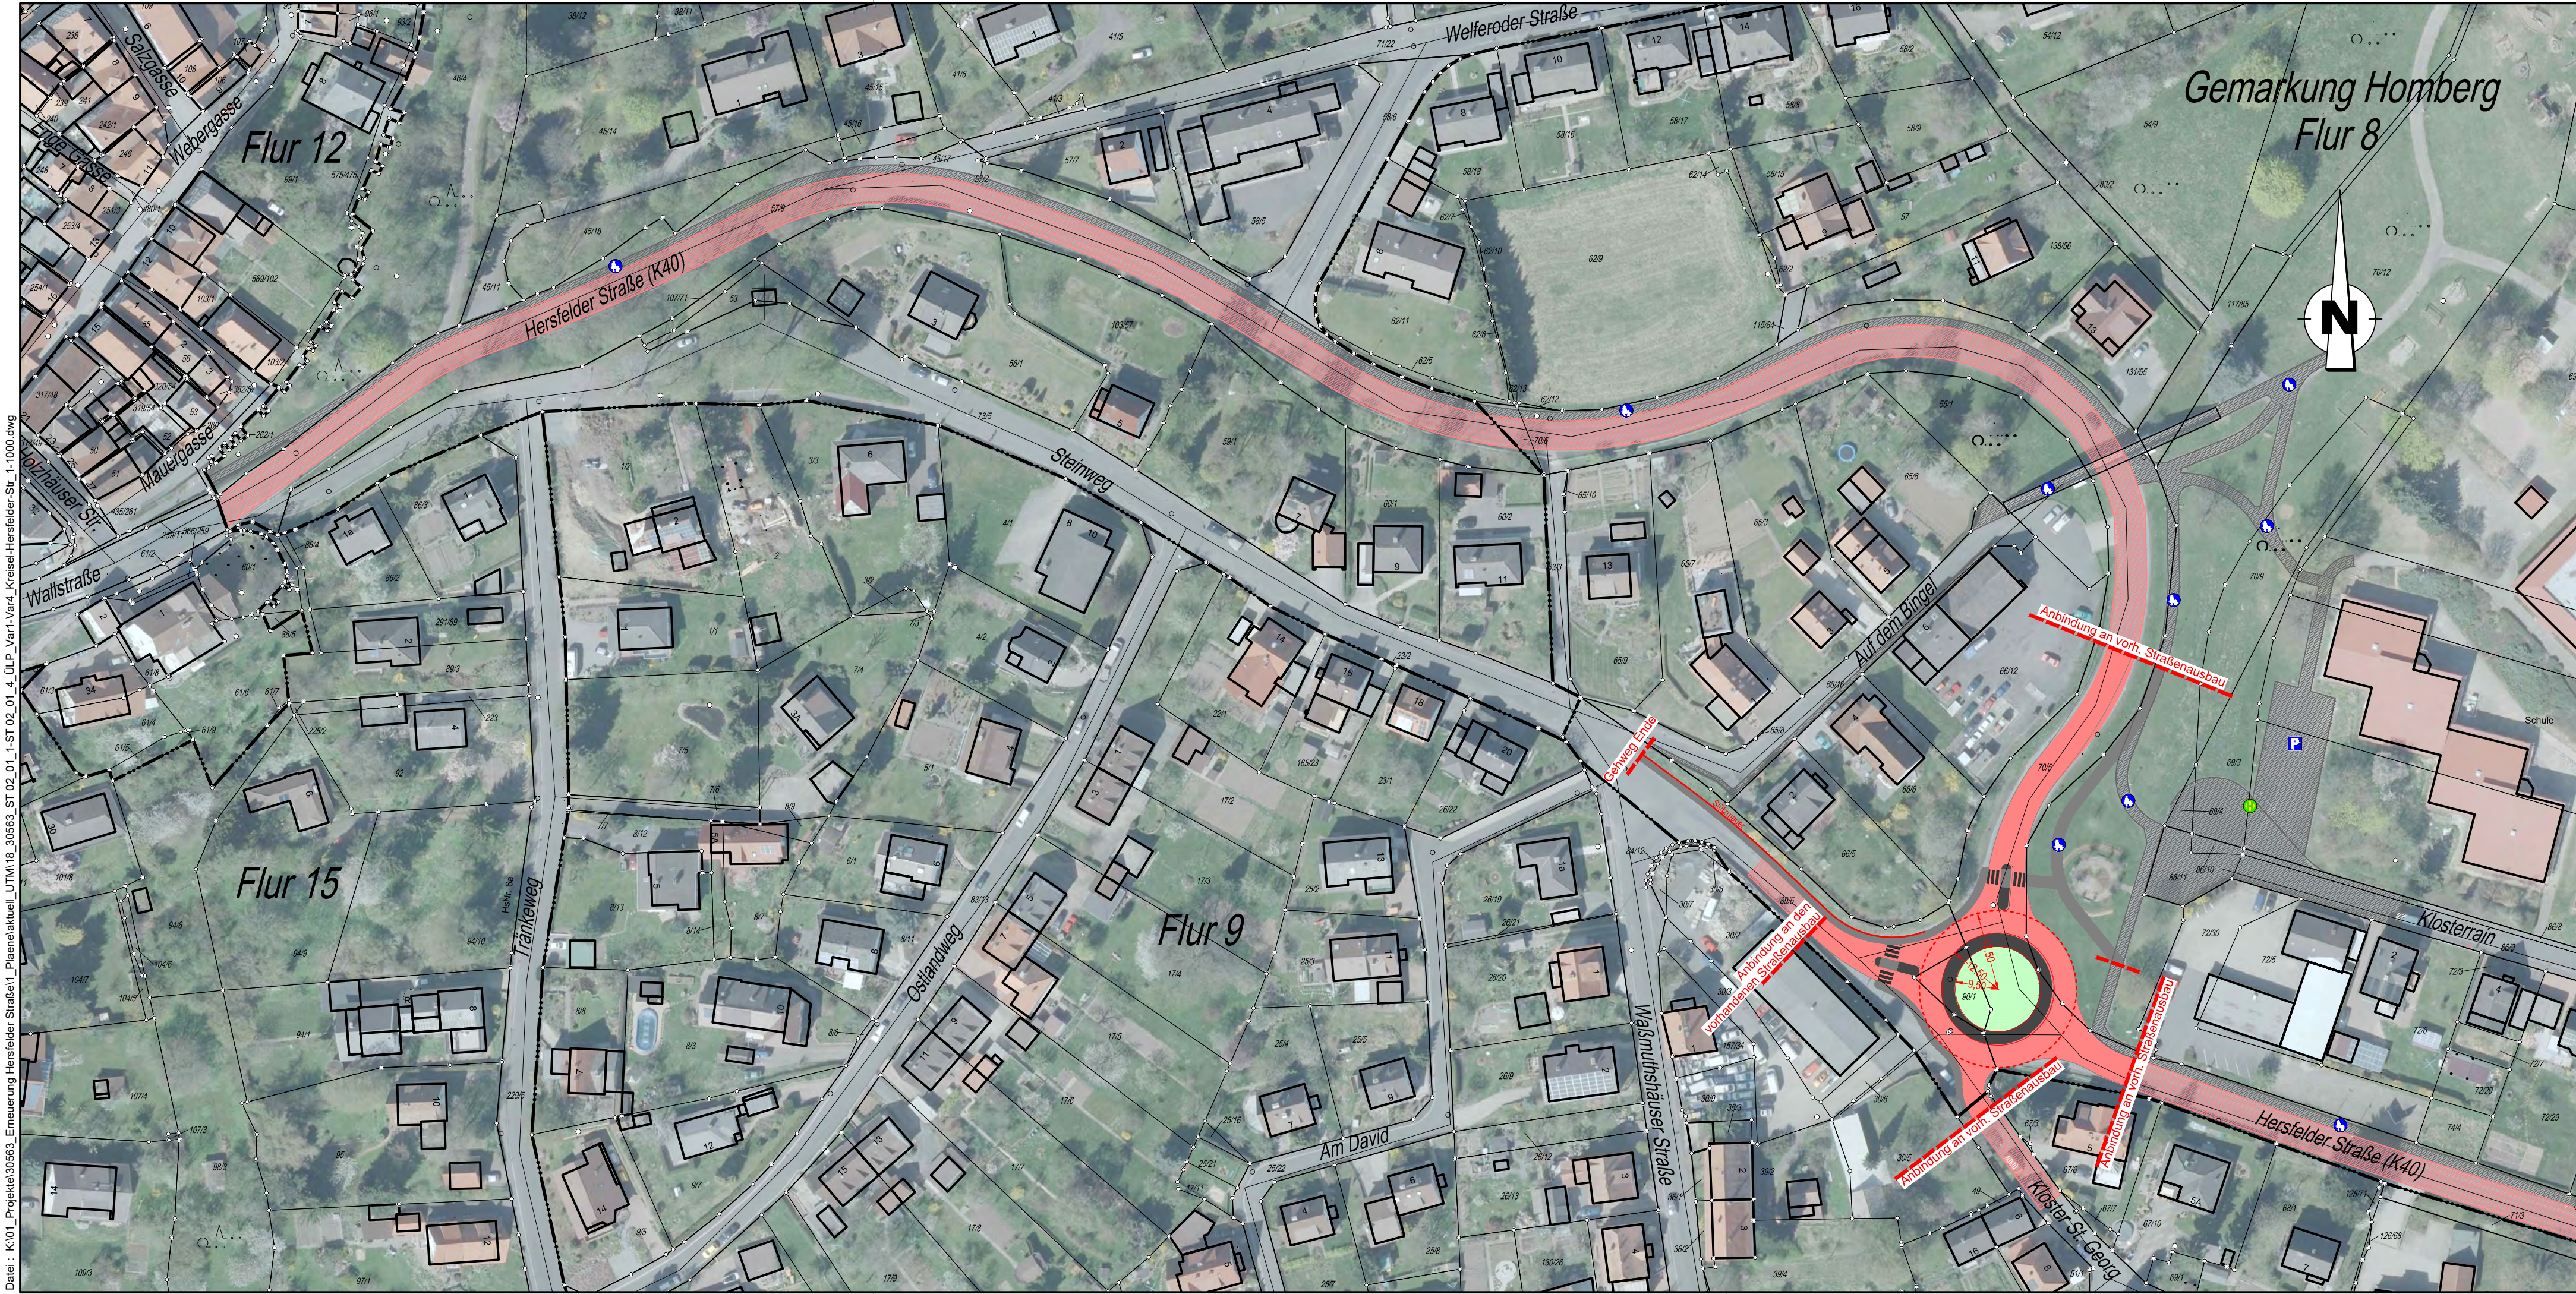

Datei: K:01_Projekt30563_Erneuerung_Hersfelder_Straße1_Planaktuell_UTM18_30563_ST_02_01_1-ST_02_01_4_ULP_Vari1-Var4_Kreisel-Hersfelder-Str_1-1000.dwg

Gemarkung Homberg
Flur 8

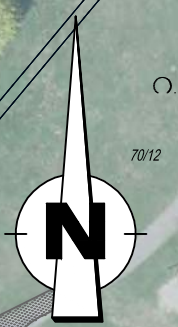

Index	Art der Änderung	Name	Datum

UNGER
ingenieure
Ing. agement seit 1948
Darmstadt ■ Freiburg ■ Homberg (Efze)
Koblenz ■ Mainz ■ Offenburg

UNGER Ingenieure
Ingenieurgesellschaft mbH

Waßmuthshäuser Straße 36
34576 Homberg (Efze)
www.unger-ingenieure.de
Telefon 05681 7702-0

Auftraggeber: **Magistrat der Reformationstadt Homberg (Efze)**
Kreisstadt des Schwalm-Eder-Kreises

Projekt: **Erneuerung Hersfelder Straße**

Planbezeichnung: **Kreisverkehr
- Übersichtslageplan Variante 3 -**

Bearbeitet:	Name: FK / MSF	Datum: Juni 2018	Projekt Nr.: 30563	Planstatus: Studie
Gezeichnet:	HB	Juni 2018	Maßstab:	Zeichnungs Nr.:
Geprüft:			1:1.000	18_30563 ST 02_01_3
Stand: Civil-3D	06.06.2018			

Auftraggeber: _____, den _____

Planverfasser: **UNGER** Ingenieurgesellschaft mbH
Waßmuthshäuser Straße 36
34576 Homberg (Efze)
Tel. 05681 / 7702-0 • Fax: -19

Homburg, den Juni 2018