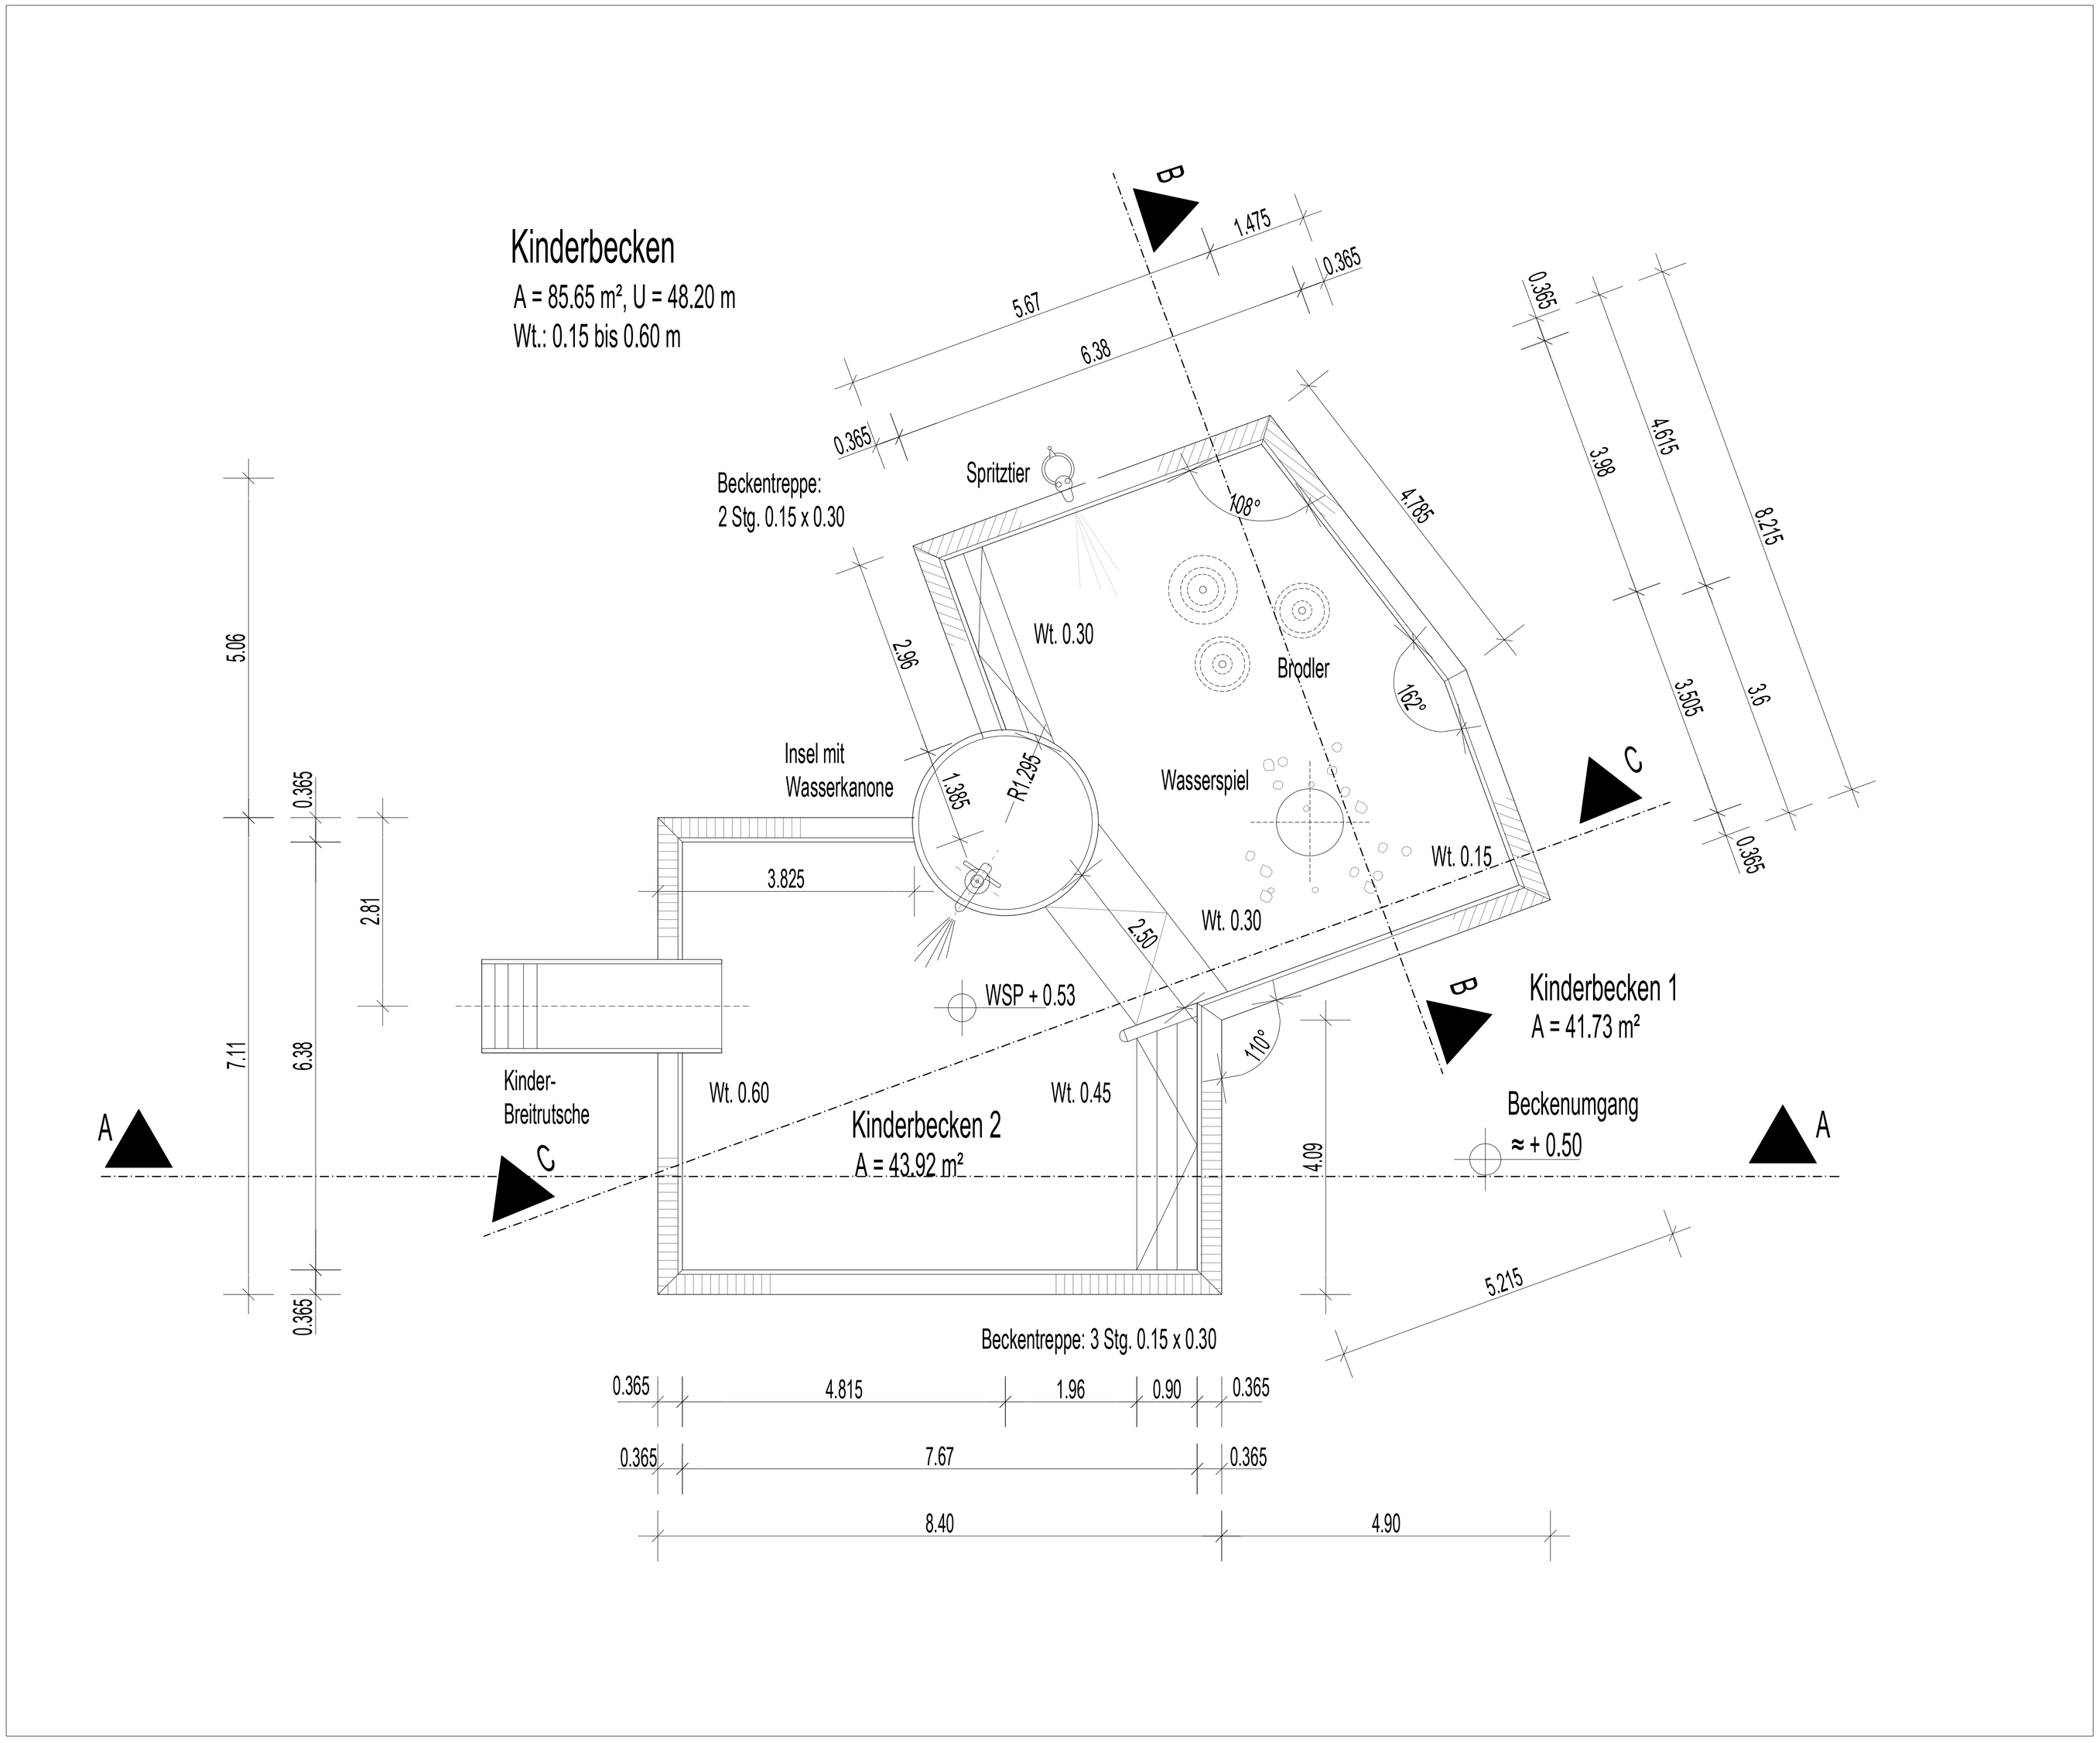

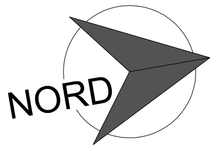

LEGENDE:

OKFF	Oberkante Fertigfußboden	Aufbauhöhen im Schnitt/ Detail	
OKRF	Oberkante Rohfußboden		
	Oberkante Fertigfußboden		
	Stahlbeton neu		Stahlbeton Bestand
	Mauerwerk neu		Mauerwerk Bestand
	Brandabschnitt		GK/ GKi- Metall-Ständerwand
	Wärmedämmung		Kies-Sand-Gemisch
P	Putz	PA	Putz/ Anstrich darunter Abdichtung
F	Fliese raumhoch Andichtung	H	Holzbekleidung
FP	Fliese bis best. Höhe darüber Putz (Abdichtung)		
VHF	Vorgehängte hinterlüftete Fassade		
STW	Sanitärtrennwand		
	Bauteile oberhalb		unterirdische Bauteile

OKFF	Oberkante Fertigfußboden
OKRF	Oberkante Rohfußboden
UKFD	Unterkante Fertigdecke
UKRD	Oberkante Rohdecke
UKUZ	Unterkante Unterzug
OKUZ	Oberkante Unterzug
VKR	Vorderkante Rohbauteil
BRH	Brüstungshöhe über OKFF

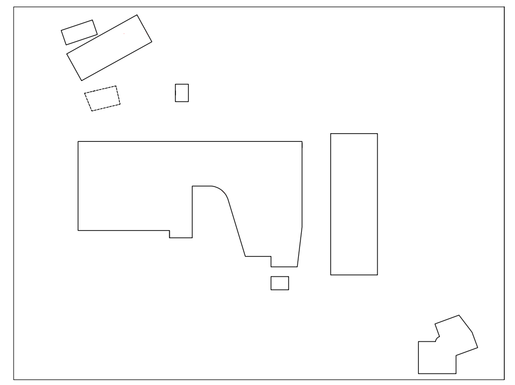

SCHÜTZE Planungsgesellschaft mbH

Verteilerliste

Index	Datum	Name/ Firma

Änderungen

Index	Datum	Bearb.	Änderung
00	05.10.2023		erstellt

Projekt:
Modernisierung Freibad Erleborn - Homberg (Efze)
Erlebrunnenweg 17, 34576 Homberg (Efze)

Bauherr:
Magistrat der Stadt Homberg (Efze)
Obertorstraße 1
34576 Homberg (Efze)

Planung:
SCHÜTZE Planungsgesellschaft mbH
Am Neuen Teiche 19, 31139 Hildesheim
Tel. 05121- 9226897 - info@schuetze-architekten.de

Plan:
LPH 5: Grundriss Kinderbecken M 1:50

--- 3 4 5 7 6 – 5 K I B --- E G --- 1 0 1 ---

ERL ÜbersichtVersandt.dwg 05.10.2023 Se A1 Plan Nr. 34576 - 101