




Schnitt A3-A4 1:200

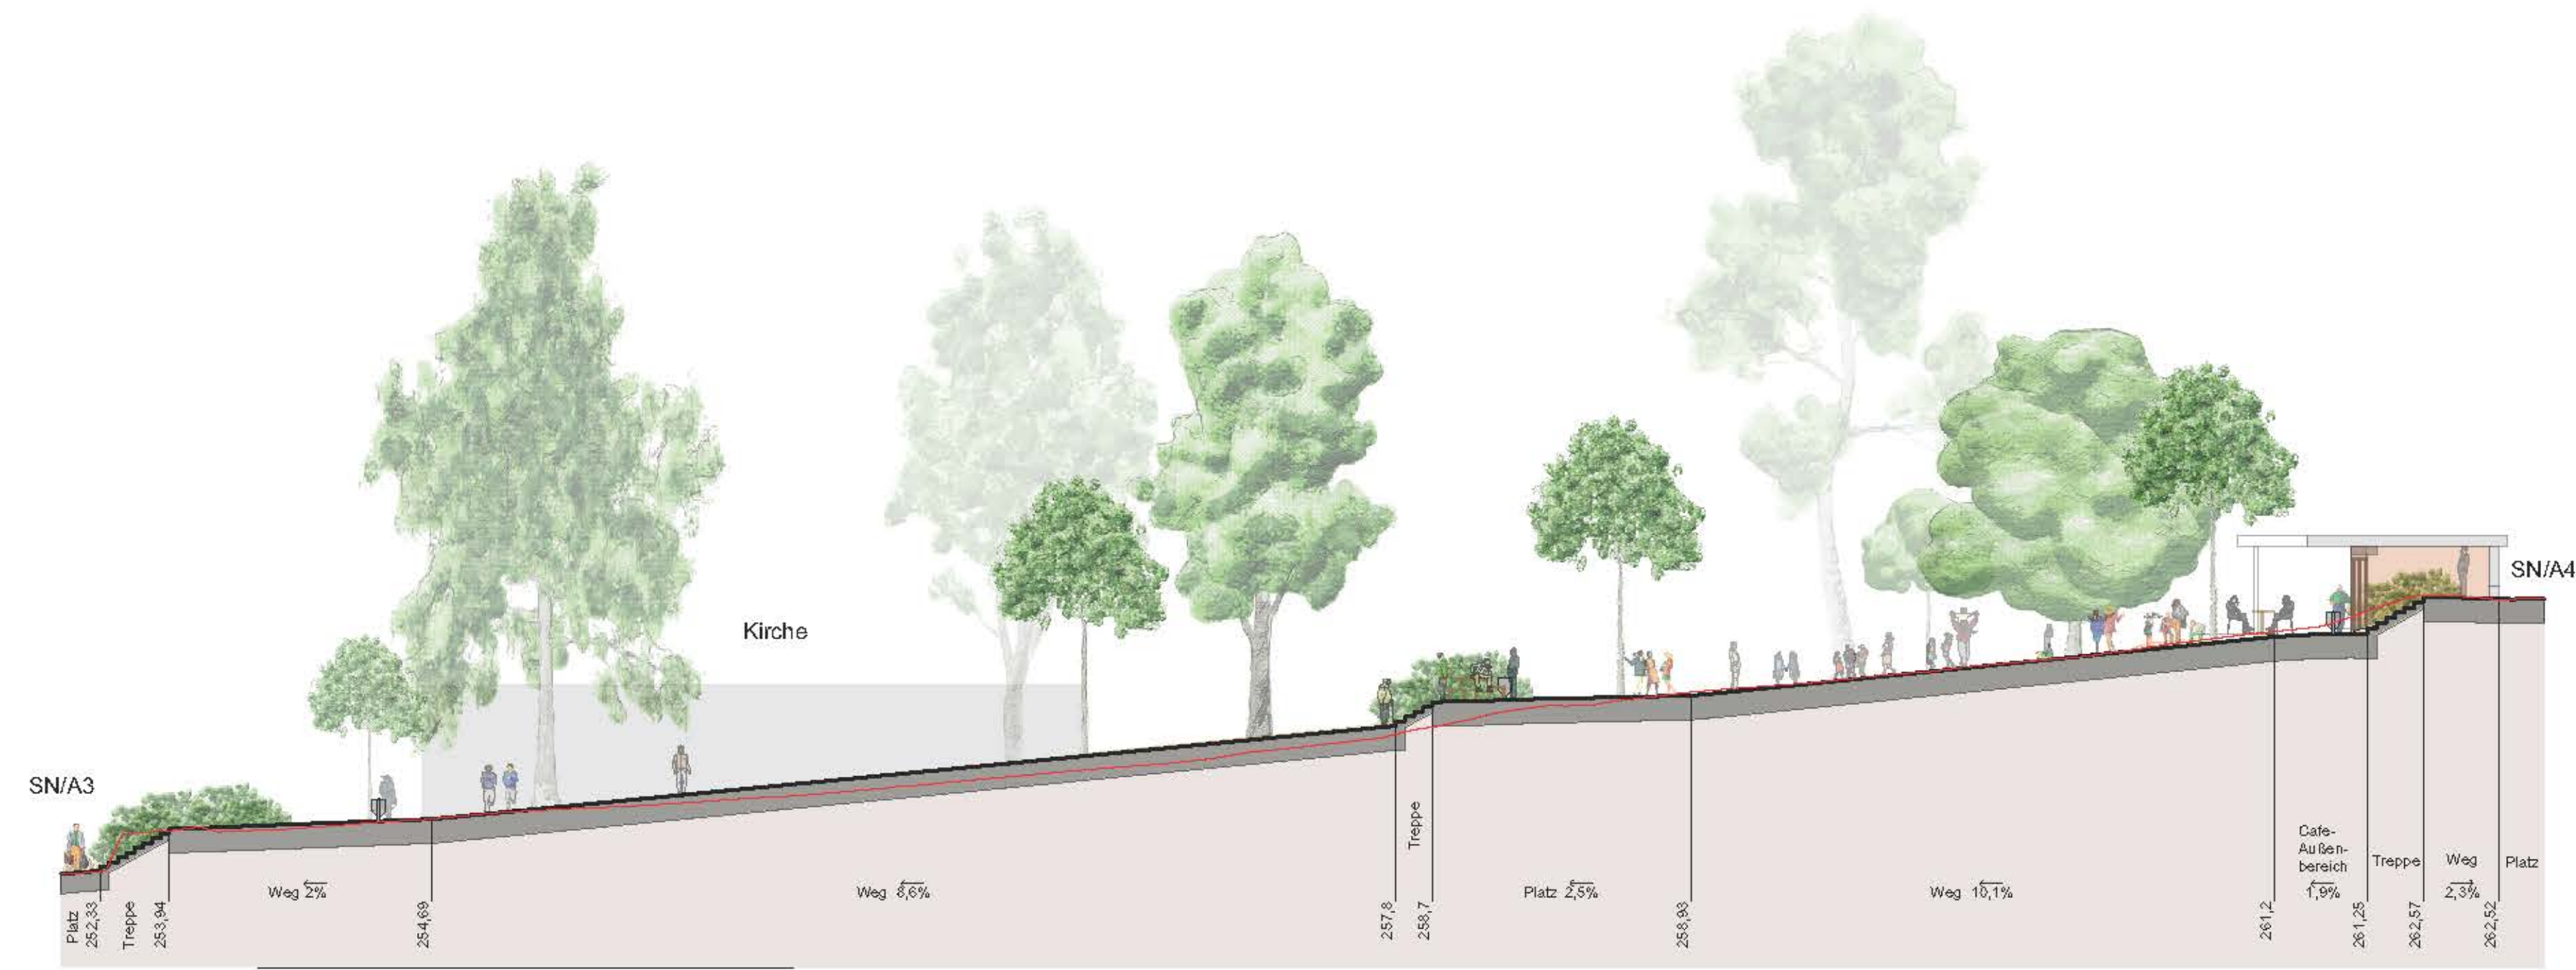


Übersichtsplan 1:500



Schnitt B1 1:200

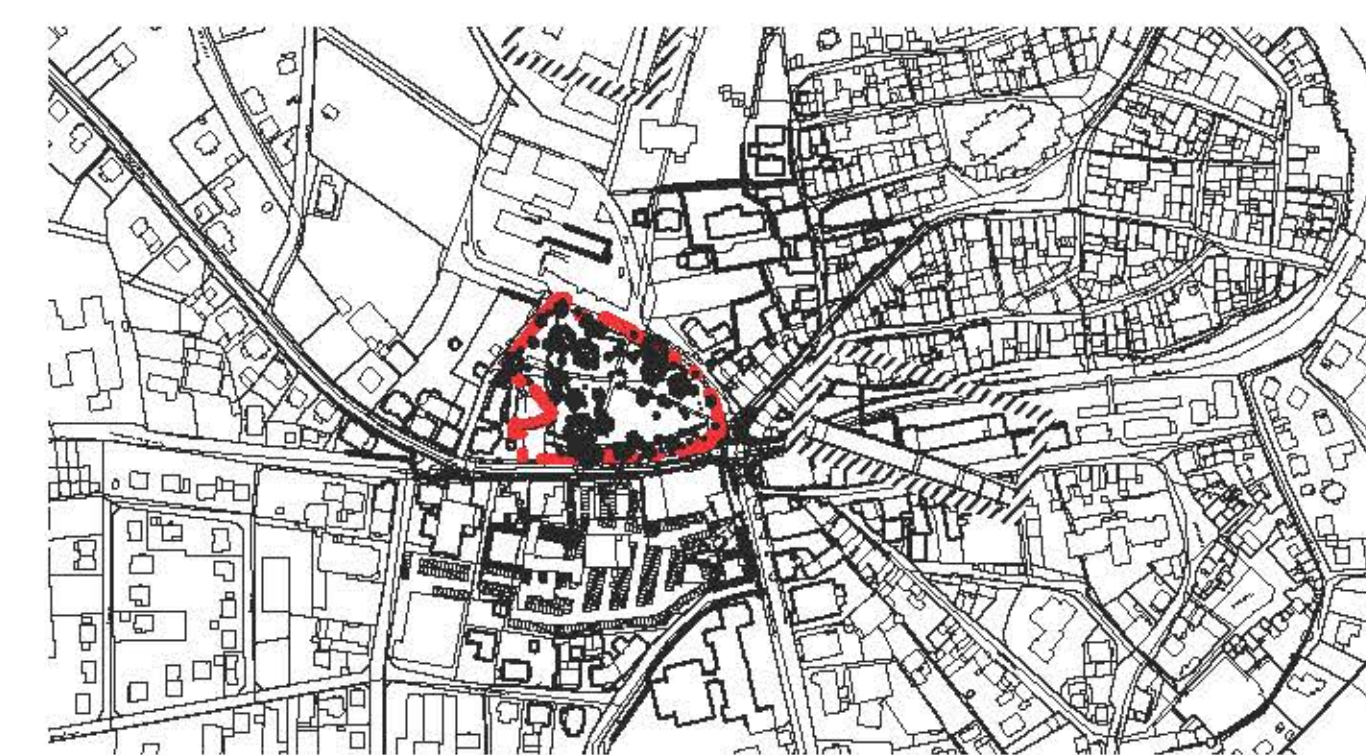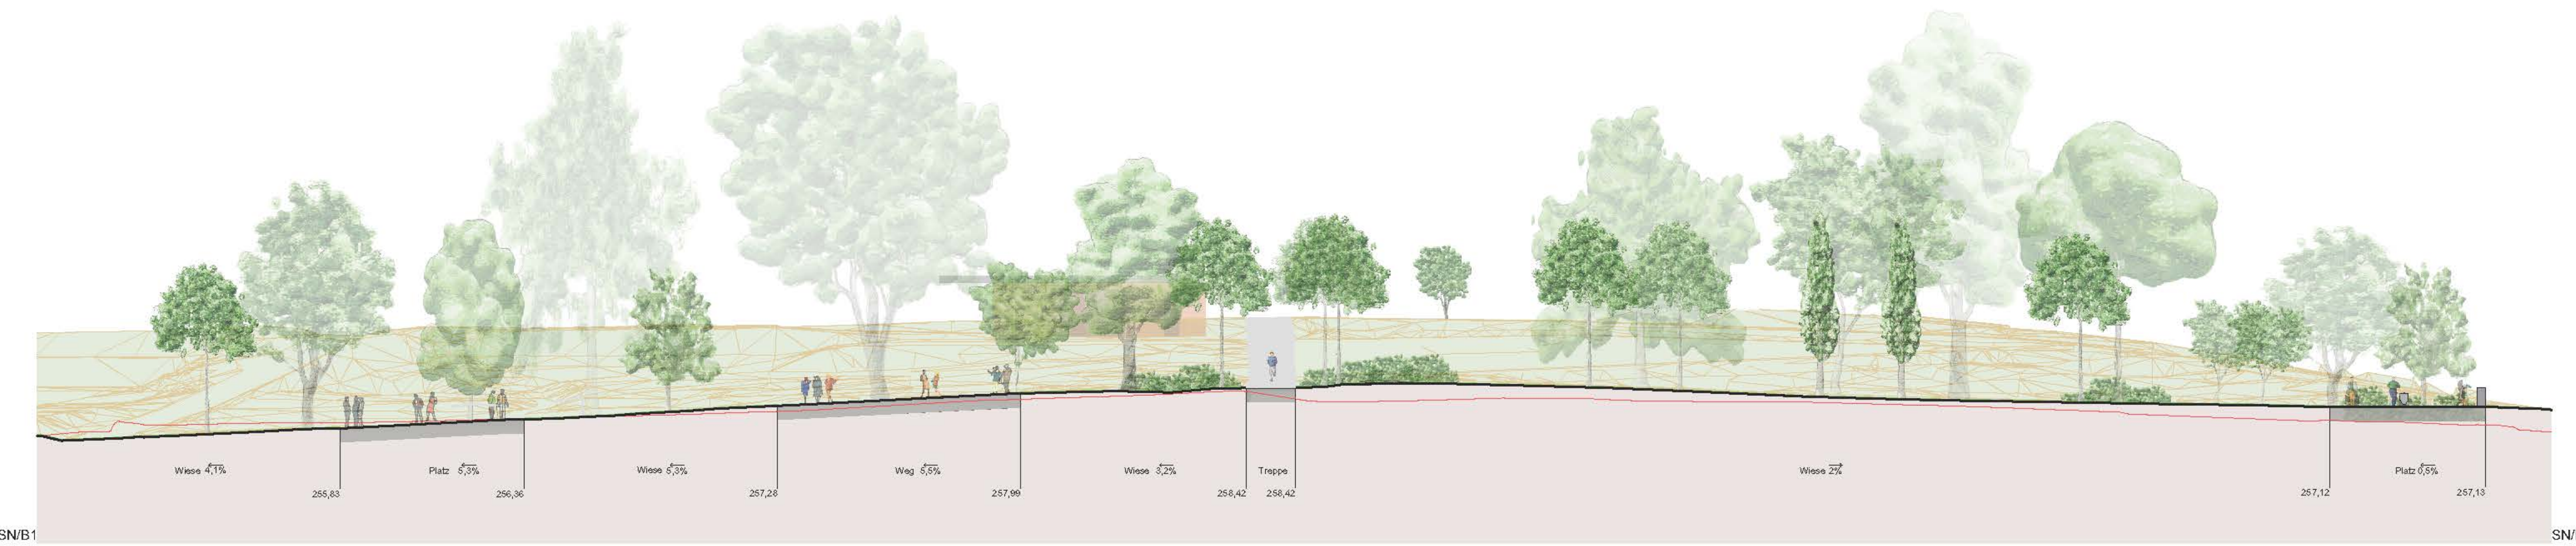

PROJEKT
Umgestaltung des Stadtparks "Alter Friedhof"
34576 Homberg (Eltz)

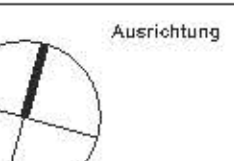

PLÄNKHALT
Übersichtsschnitte

Höhenystem
DIN 4519
Werte über 100
keine Angabe

Lageplan
ETRS 89 UTM Zone 32

Entwurf

Maßstab
WIE EINZELN BESTIMMT

AUFTRAGGEBER		Datum		Name	
 SETZPFANDT Beratende Ingenieure SETZPFANDT Beratende Ingenieure GmbH & Co. KG Sulfblicker Straße 90 · 99427 Weimar Tel. 03663 / 41573-0 · www.setzpfandt.de		Projektnummer S20-004		Datum 19.11.2023/jad/HD	
 Der Magistrat der Ratmännerversammlung Homberg (Eltz) Rathausplatz 1 · 34576 Homberg (Eltz) www.homberg-eltz.de		Plannummer 3_L1_4.2_0_SN_210909_A-2		Format ISO A0	

ALLE MAßE SIND AM BAU ZU KONTROLLIEREN, ALLFÄLLIGE UNSTIMMIGKEITEN SIND DER BAULEITUNG SOFORT MITZUTEILEN