


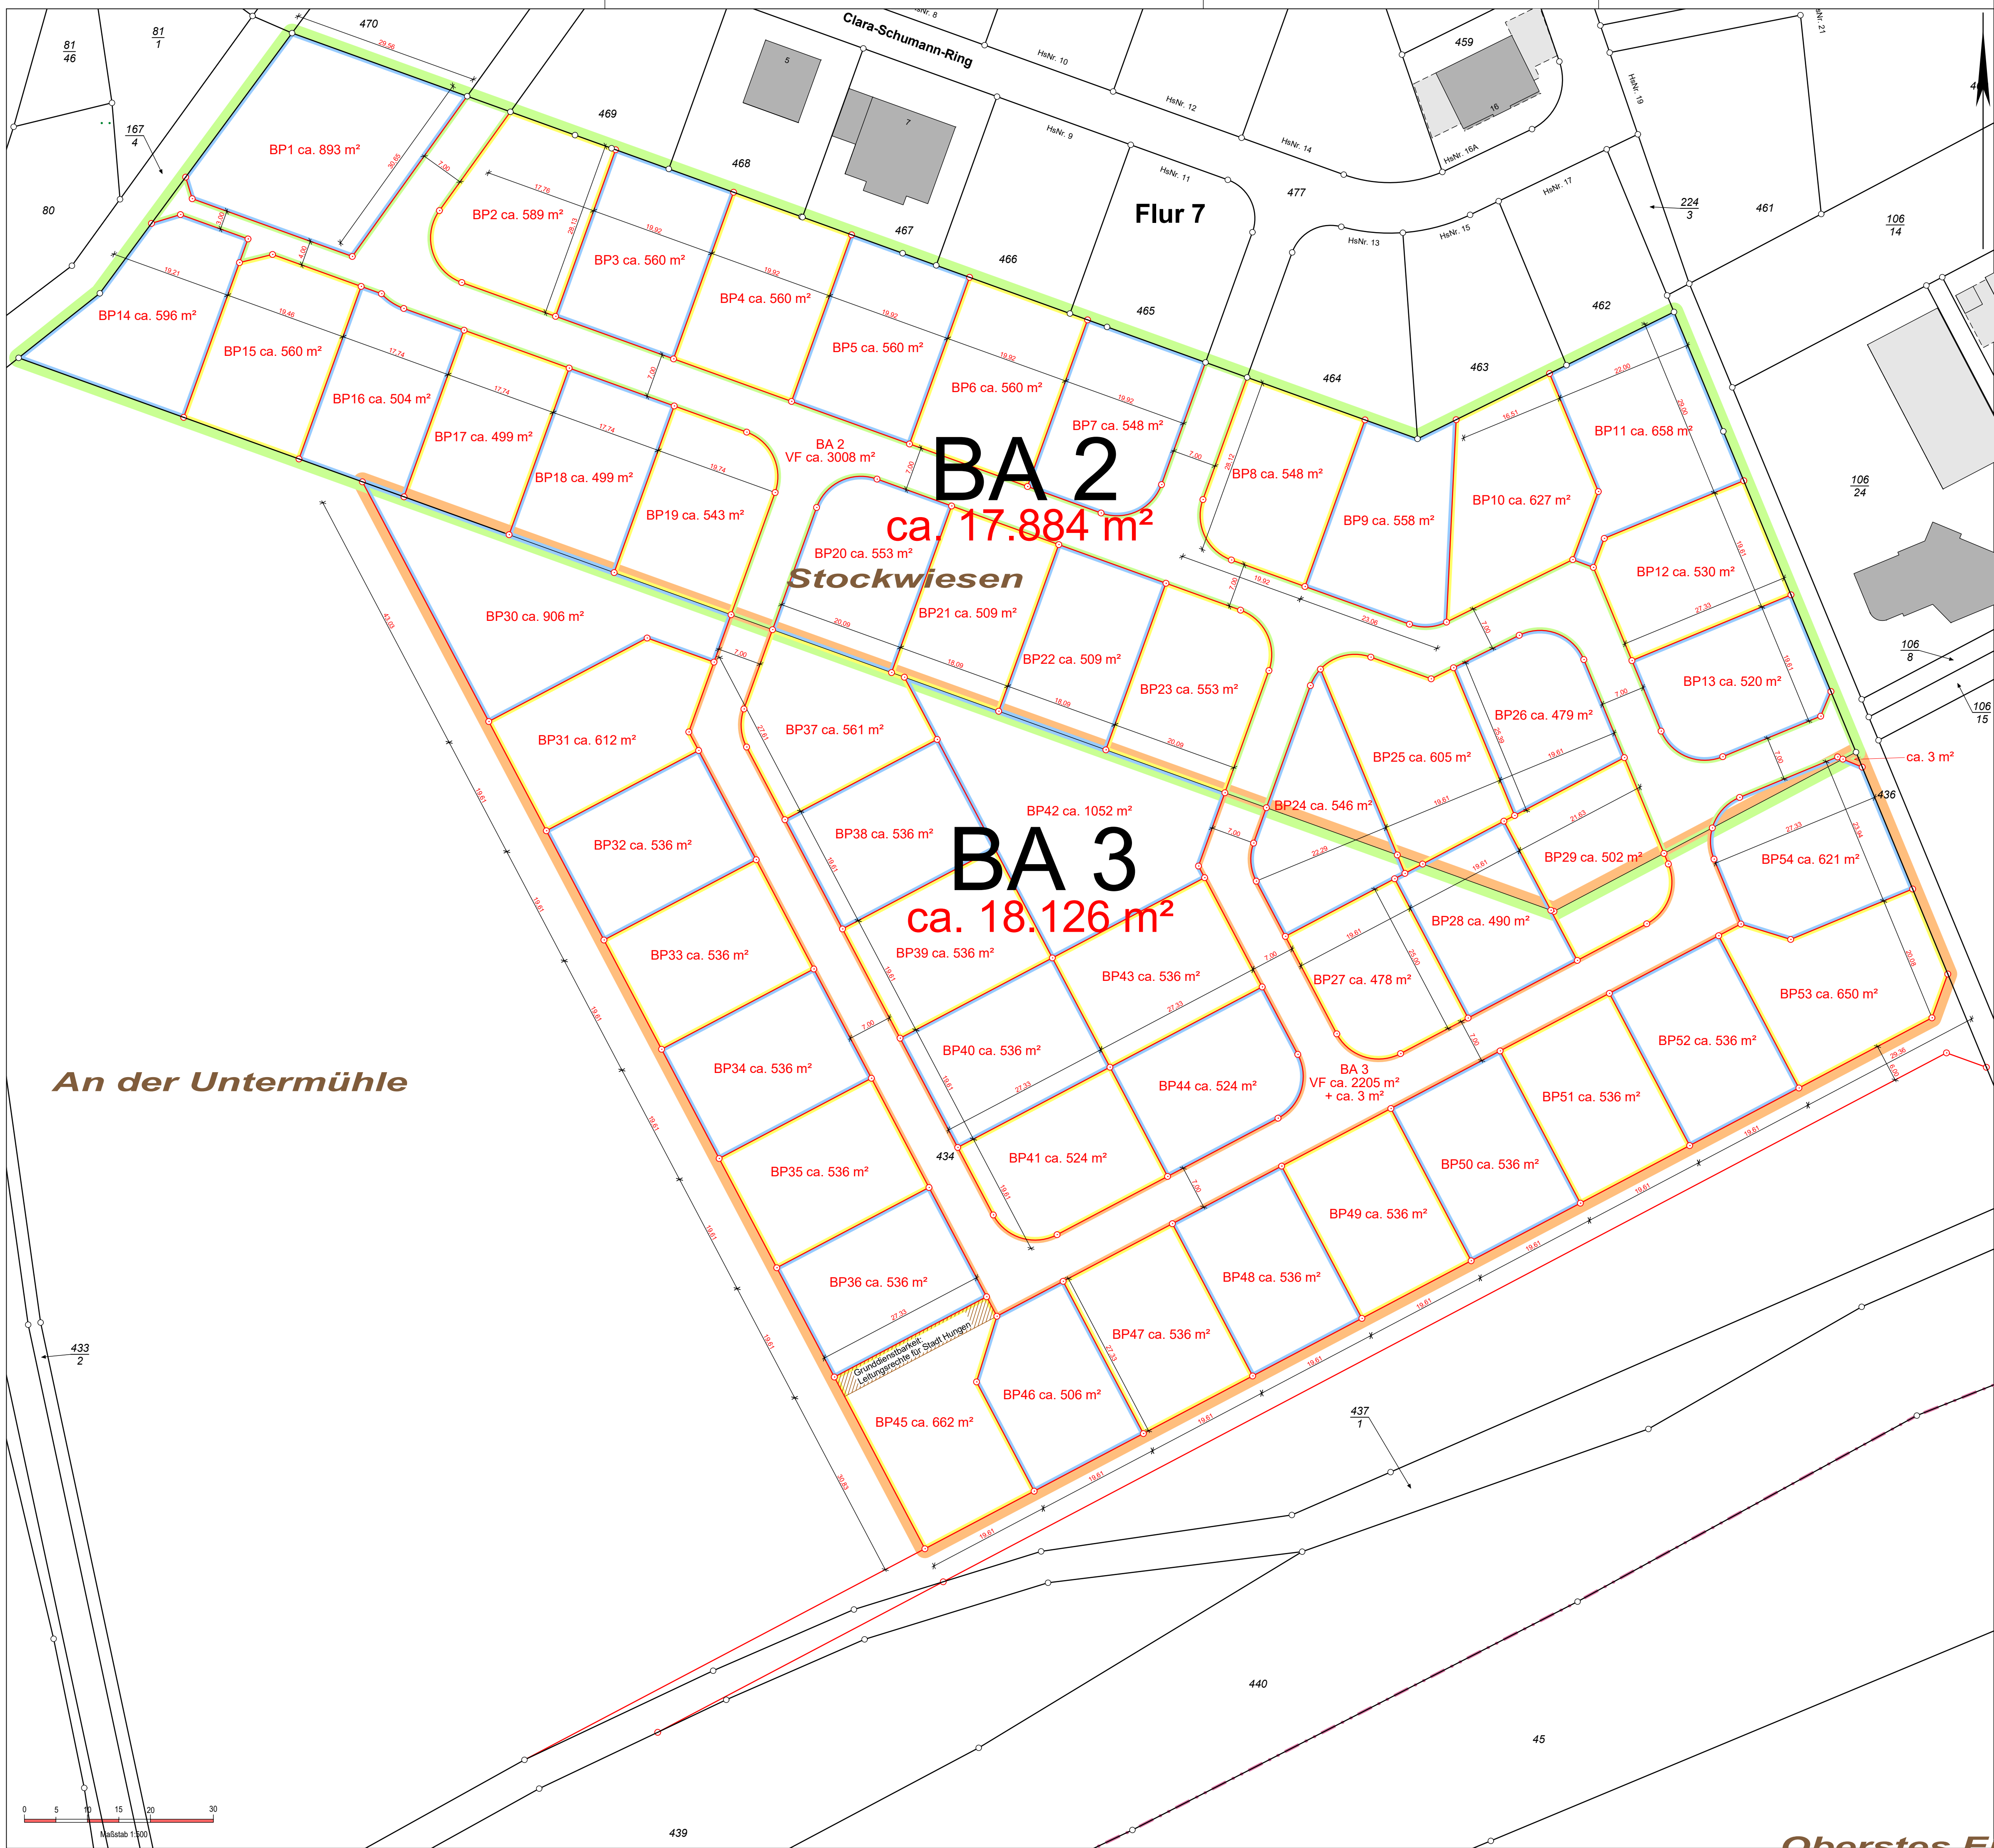

Entwurf Aufteilungsplan BA 2 & BA 3 (TE4.2)			
Angefertigt auf Grundlage der amtlichen Liegenschaftskarte			
Geschb.Nr.:	2500314-001	Maßstab:	1:500 DIN A1
Gemeinde:	Hungen	gemessen:	-
Gemarkung:	Hungen	gezeichnet:	J. Mathes & F. Mathes, 10.07.2026
Flur:	7		

Die in rot dargestellten Grenzen und Flächenangaben sind vorläufige, nicht rechtsverbindliche Angaben.

Flurstücke: 63/3, 90/2, 91/2, 93/3, 97/4, 170/3, 219/1, 434, 471

**MATHES**
INGENIEURE

Mathes Ingenieure PartG mbB
Braunfelsstraße 2-4
35619 Braunfels
Telefon: 06442 9445-0
info@mathes-ing.de