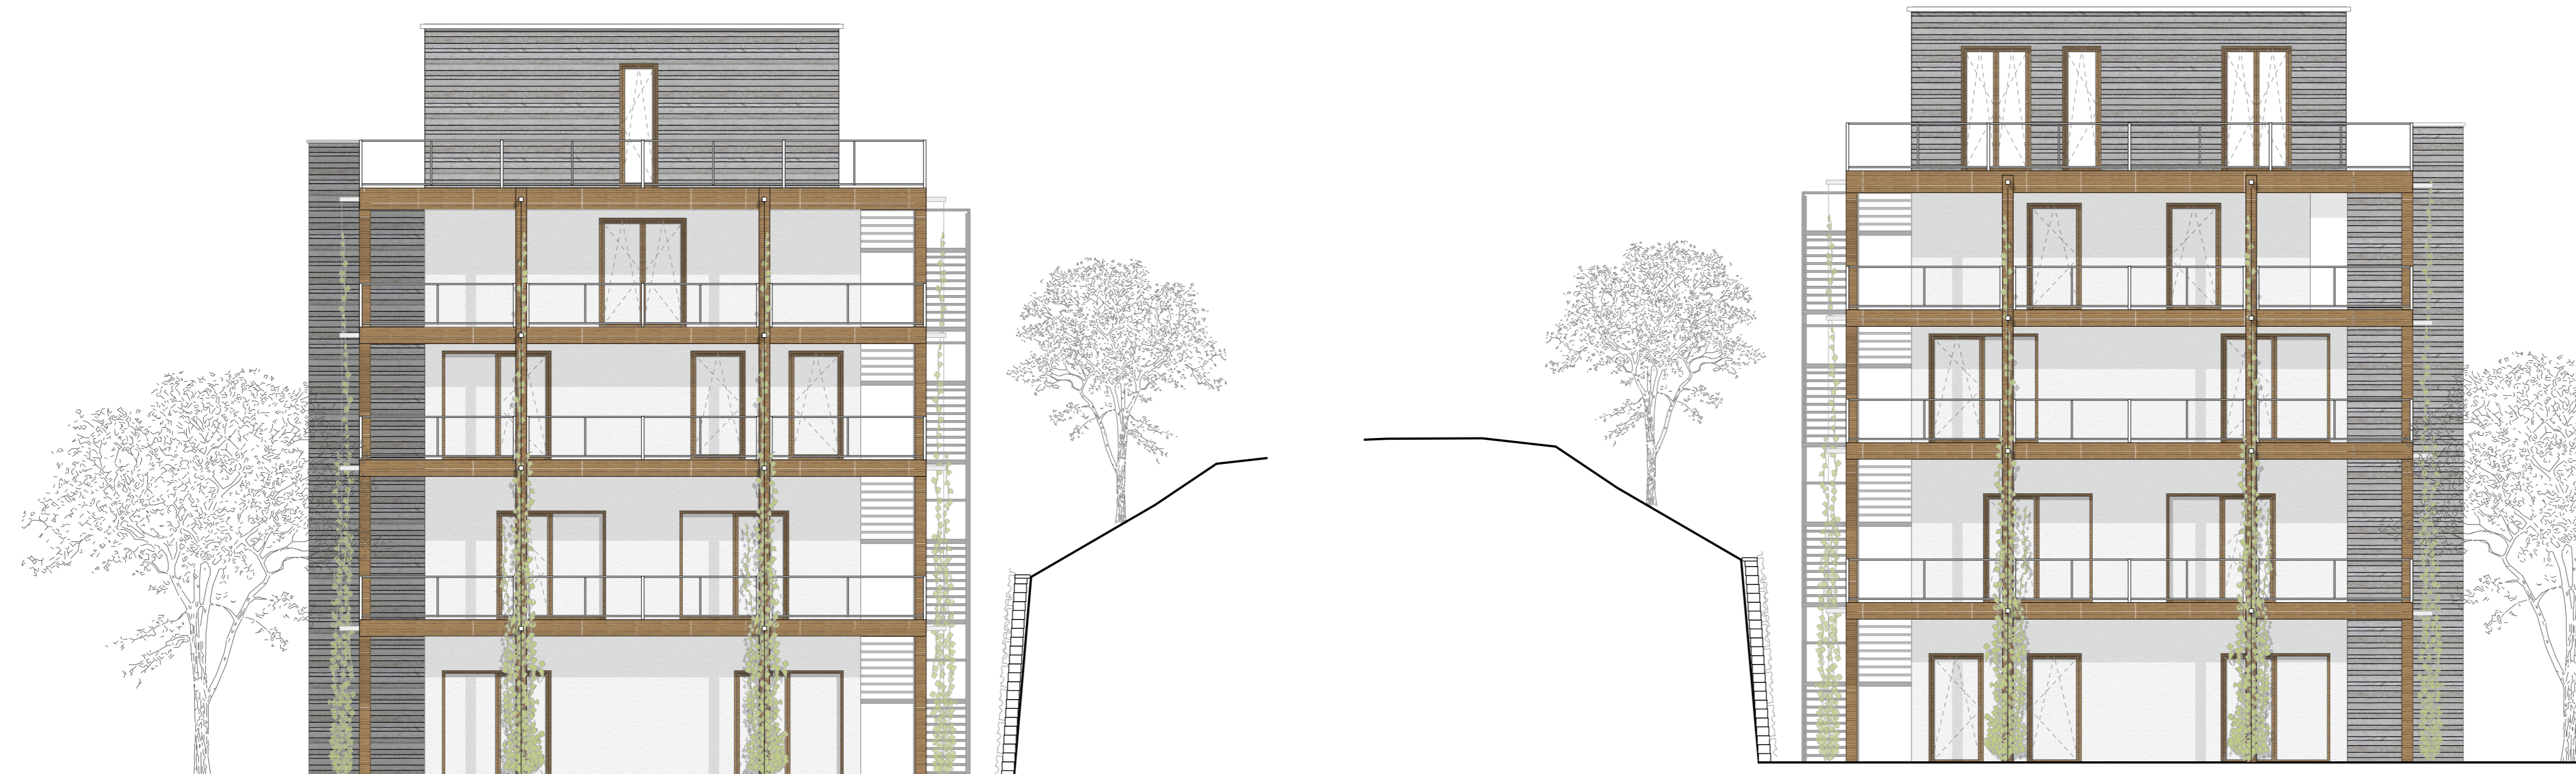




Ansicht West



 

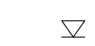



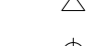
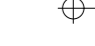



Ansicht Ost



Ansicht Süd

Ansicht Nord

LEGENDE

-  Neubau
-  Öffnungslage
-  Höhe OK Fertig-Bau teil
-  Höhe OK Roh-Bau teil
-  Höhe UK Roh-Bau teil
-  Höhe UK Fertig-Bau teil
-  Höhe OK Fertig-Boden (OKFB)
-  Schmittführung
-  Gebäudedicke
-  Grundstücksgrenze/Baugrundstück
-  Eingangsfeil

REVISION

Index	Kommentar	Datum

Anlage zum Durchführungsvertrag

± 0,00 m = 368,70 m ü. NN

MAßSTAB : 1:100
FORMAT : ISO A1
DATUM (DRUCK) : 15.11.2021

PROJEKT

Gemischtes Quartier mit Gewerbe- und Wohnnutzung sowie zwei Tiefgaragenebenen
 61462 Königstein



PLANINHALT

Ansichten - Haus G
 Anlage 2.1.07

PLANUNG ARCHITEKTUR

Eberhard + Florian Horn GmbH
 Falkensteiner Straße öb
 61462 Königstein i.Ts.

BAUHERRSCHAFT

Eberhard Horn Designgruppe GmbH
 Falkensteiner Straße öb
 61462 Königstein i.Ts.

Dieser Plan ist unser Eigentum! Weitergabe, sowie Vervielfältigung dieser Unterlage, Verwertung und Mitteilung ihres Inhaltes ist nicht gestattet, soweit nicht ausdrücklich zugestanden. Urheberrechte und sonstige Nutzungsrechte über die im Architektenvertrag bezeichnete einmalige Nutzung hinaus verbleiben bei Eberhard + Florian Horn GmbH. Bei Weitergabe und Publikation ist in jedem Falle der Entwurfsverfasser zu verständigen und darauf mit eigener Adresse zu nennen - dies gilt auch für Ausführungspläne des Auftragnehmers. Nachdruck und Abzug sind ansonsten auch Ausszugweise nach URG verboten. Zuwiderhandlungen verpflichten zu Schadensersatz. Alle Rechte für den Fall der Patentierung oder GH - Eintragung vorbehalten. Gerichtsstand ist Königstein.

ALLE MASSE SIND AM BAU ZU KONTROLLIEREN UND UNTER BERÜCKSICHTIGUNG DER ZULÄSSIGEN BAUFOLGERANZEN AUSZUFÜHREN, ETWAIGE UNSTIMMIGKEITEN SIND DER BAULEITUNG SOFORT MITZUTEILEN