


Radverkehrskonzept Stadt Königstein

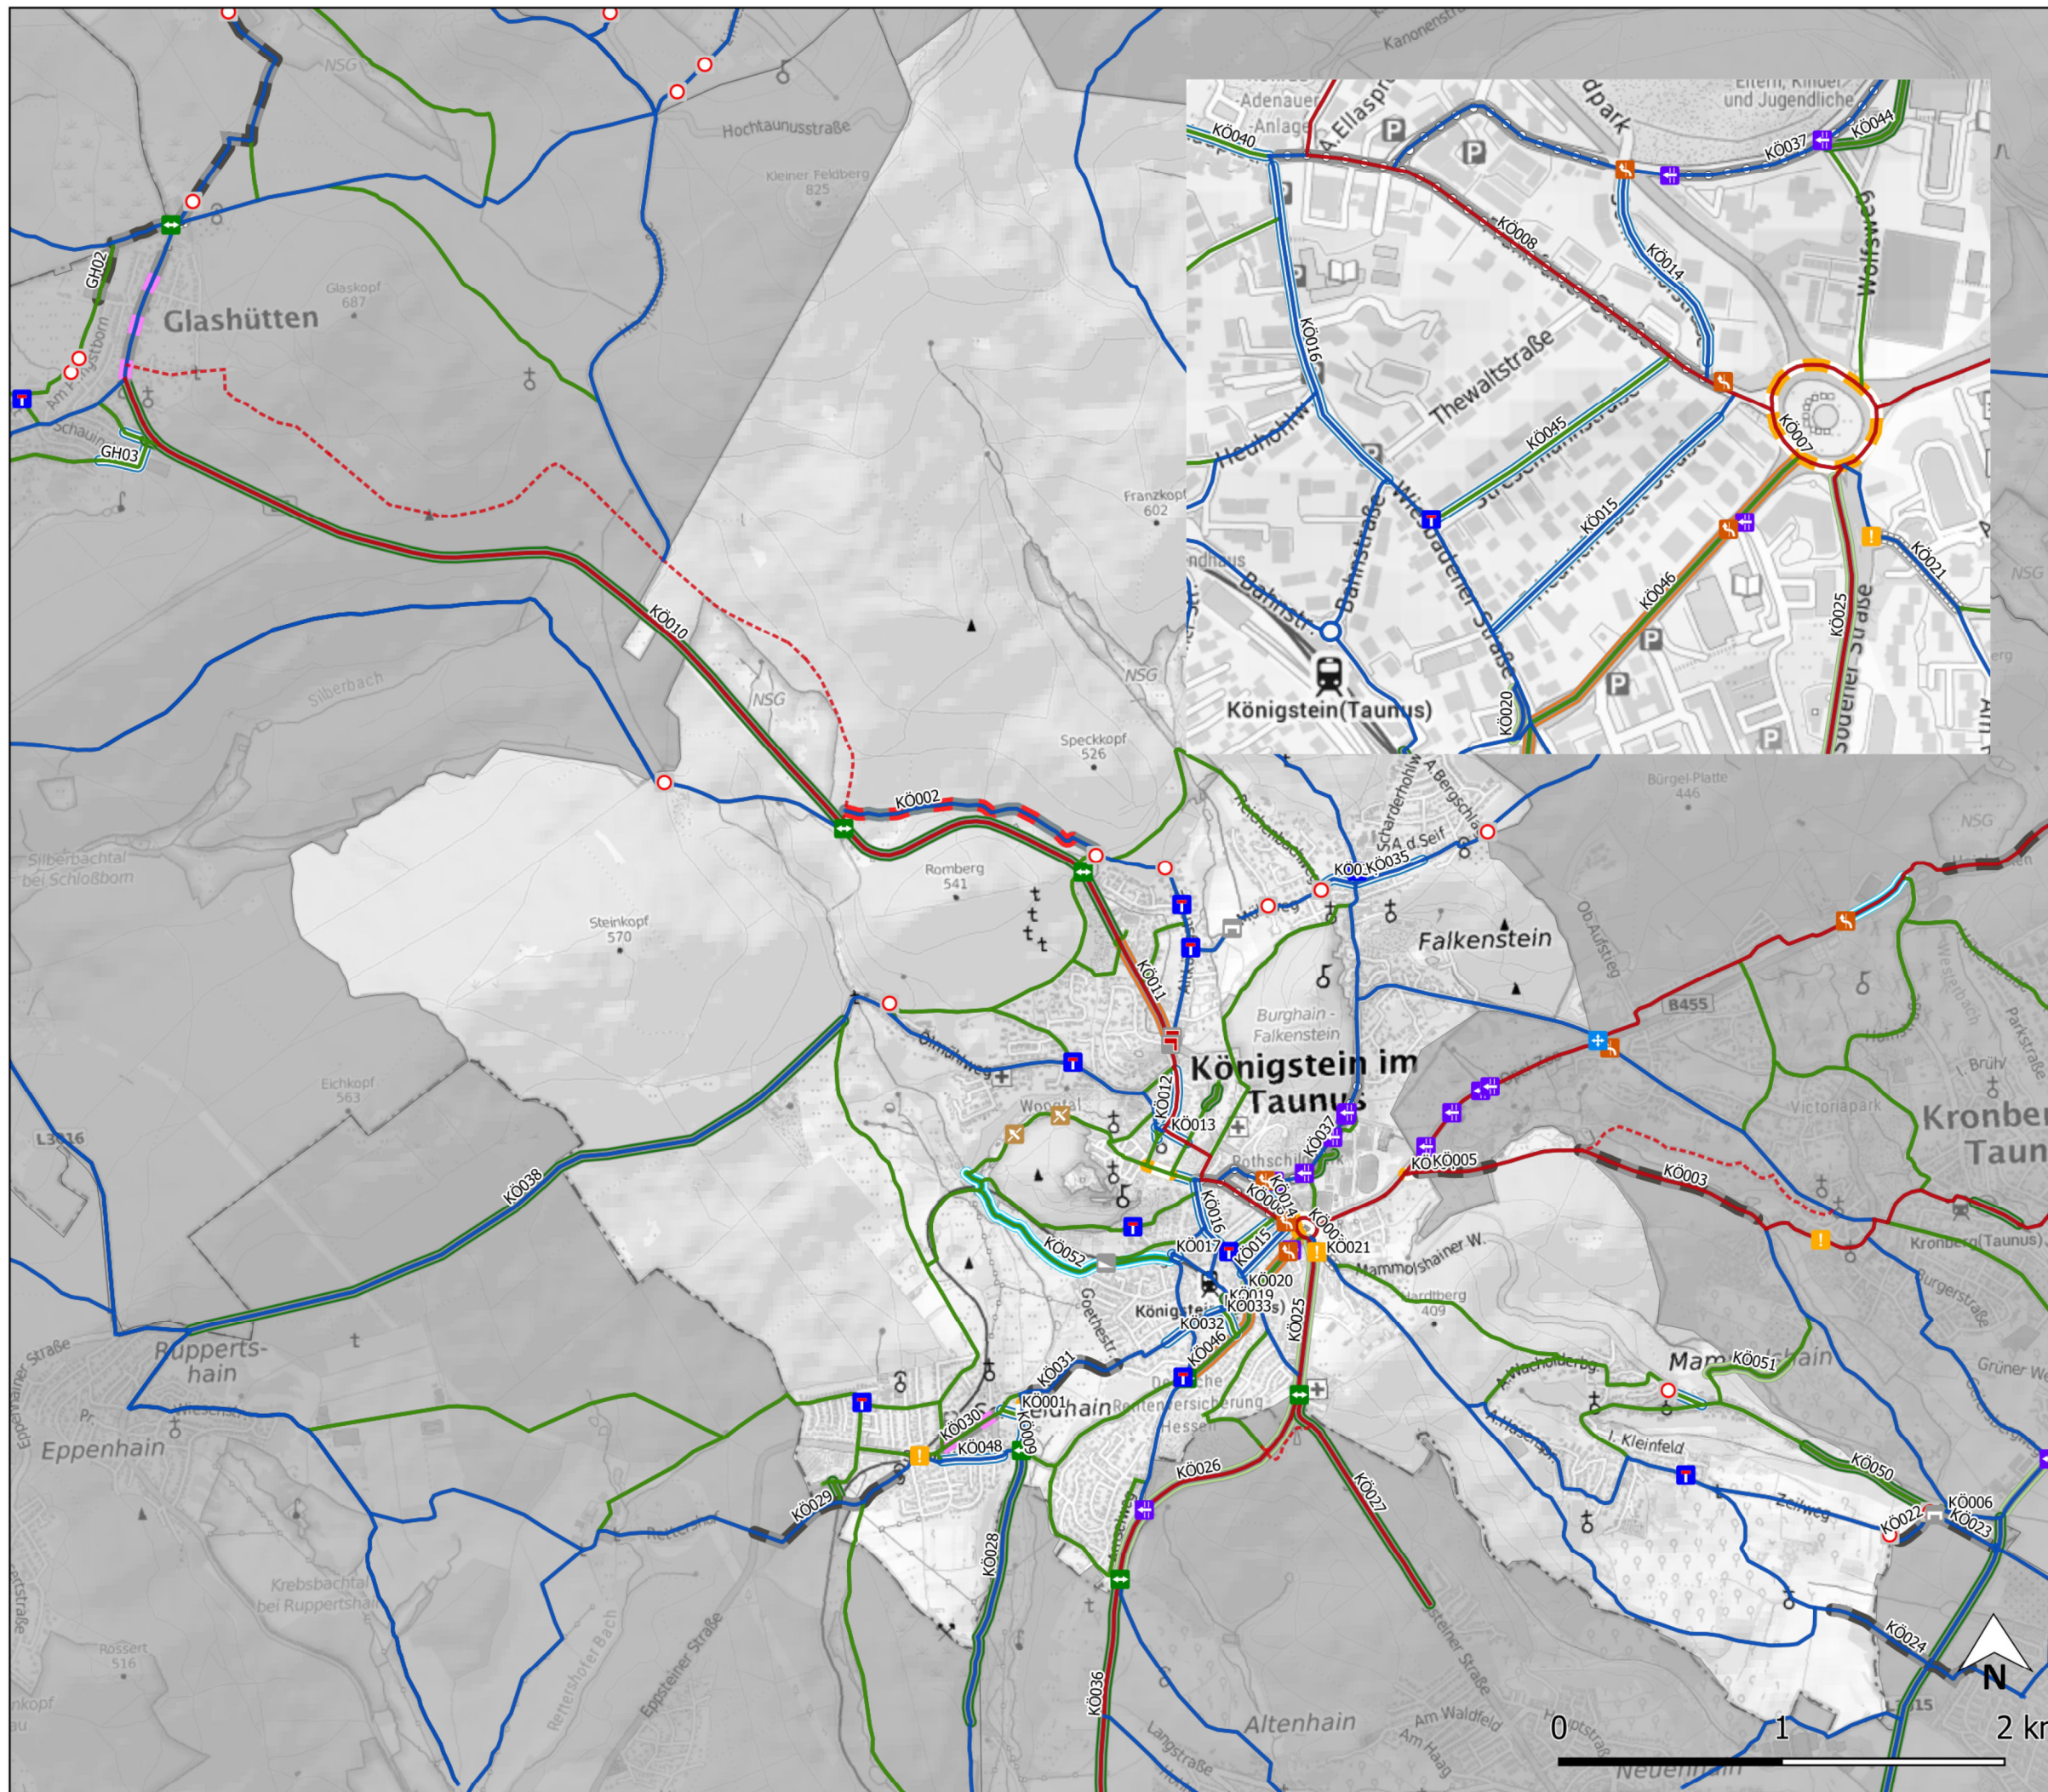

Zielnetz Radverkehr 2035

- Regionale Radhauptverbindung
- Regionale Radhauptverbindung (Alternative)
- Nahräumliche Radhauptverbindung
- Inngemeindliche Radverkehrsverbindung

Punktmaßnahmen

- Aufgeweiteten Radaufstellstreifen markieren
- Bordstein absenken
- Einbauten (Poller, Umlaufsperre etc.) optimieren
- Entwässerungsrinne entschärfen
- Ausfahrt/Einmündung sichern
- Querungshilfe anlegen
- Übergang Fahrbahn - Radweg anlegen
- VZ 357 (Sackgasse) als durchlässig kennzeichnen
- VZ 250 (Verbot für Fahrzeuge aller Art) für Radverkehr
- Sonstiges

Streckenmaßnahmen

- Bestehenden Weg verbreitern
- Freigabe Einbahnstraße
- Radweg neu bauen
- Neuordnung Straßenraum
- Oberfläche asphaltieren
- Schadhafte Oberfläche sanieren
- Piktogrammreihe markieren
- Maßnahmen Radschnellverbindung
- Radverkehrsanlage markieren
- Unbefestigten Weg ausbauen
- Verkehrsberuhigende Umgestaltung
- Sonstiges

Das Zielnetz Radverkehr 2035 und alle Maßnahmenempfehlungen sind in einer zoombaren Onlinekarte unter www.rv-k.de/Hochtaunuskreis/Radverkehrskonzept/final/WebGIS.html einsehbar. Weitere Informationen sind in der Onlinekarte hinterlegt oder verlinkt.

Anlage 6

Plan 06: Maßnahmenempfehlungen

Projekt: Radverkehrskonzept
Stadt Königstein

Bearbeitung: M. Eng. Paul Fremer

Datum: 26.01.2022

Kartengrundlage: Openstreetmap

Datengrundlage: Onlinebeteiligung Radverkehrskonzept
Hochtaunuskreis

Planungsbüro RV-K
Franzstraße 8-14
60314 Frankfurt