Lageplan "Hohleichenrain 4, 35708 Haiger"

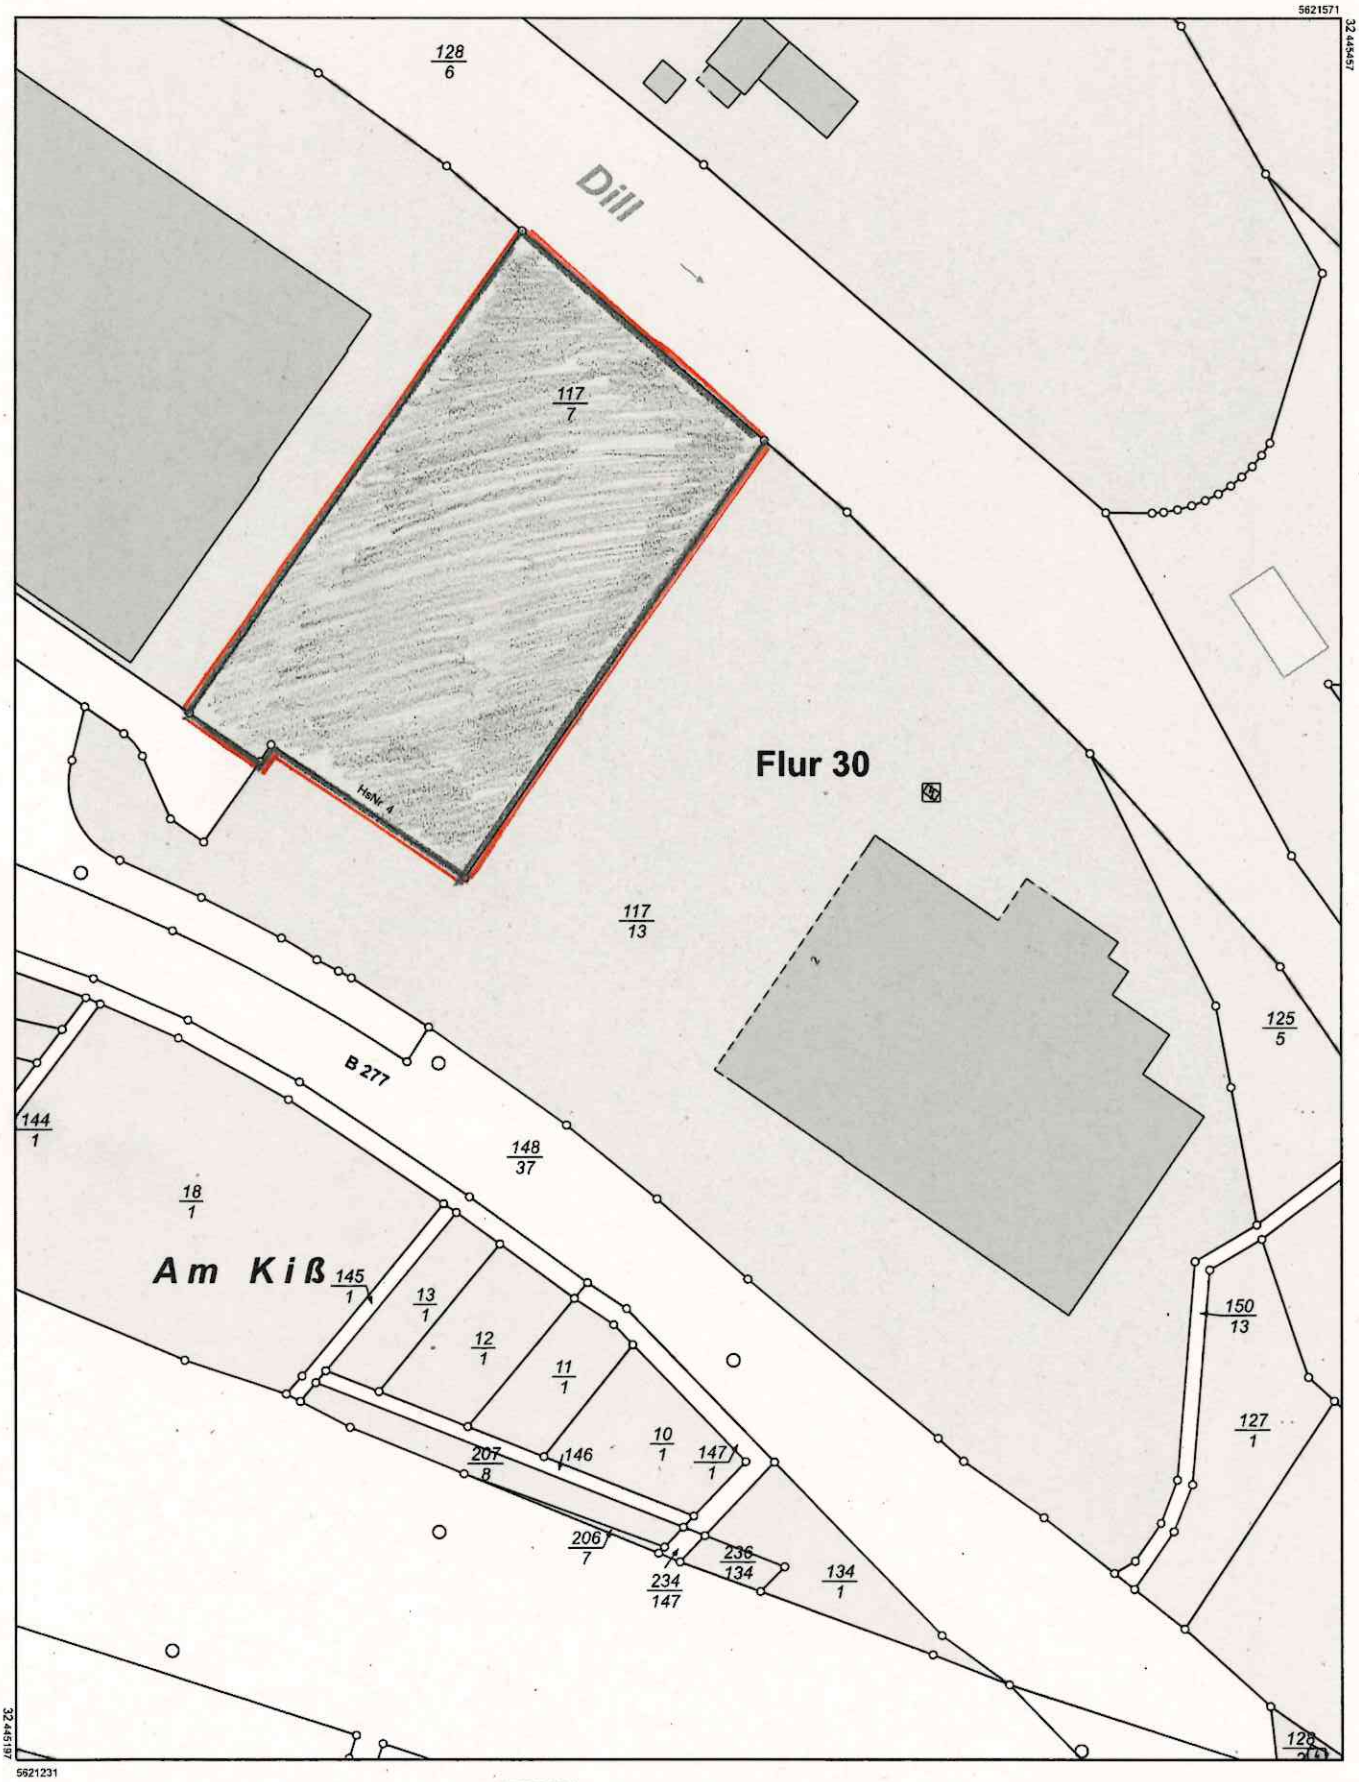

Maßstab 1:1000 0 10 20 30 Meter

Vervielfältigung nur erlaubt, soweit die Vervielfältigungsstücke demselben Nutzungszweck wie die Originalausgaben dienen.
§18 Abs. 2 des Hessischen Vermessungs- und Geoinformationsgesetzes vom 6. September 2007 (GVBl. I S. 548), zuletzt geändert durch Gesetz vom 27. September 2012 (GVBl. I S.290)

HESSEN

Amt für Bodenmanagement Marburg
Robert-Koch-Straße 17
35037 Marburg

Flurstück: 117/13
Flur: 30
Gemarkung: Haiger

Gemeinde: Haiger
Kreis: Lahn-Dill
Regierungsbezirk: Gießen

Auszug aus dem Liegenschaftskataster

Liegenschaftskarte 1 : 1000
Hessen
Erstellt am 26.03.2018
Antrag: 200074368-1
AZ: 15108