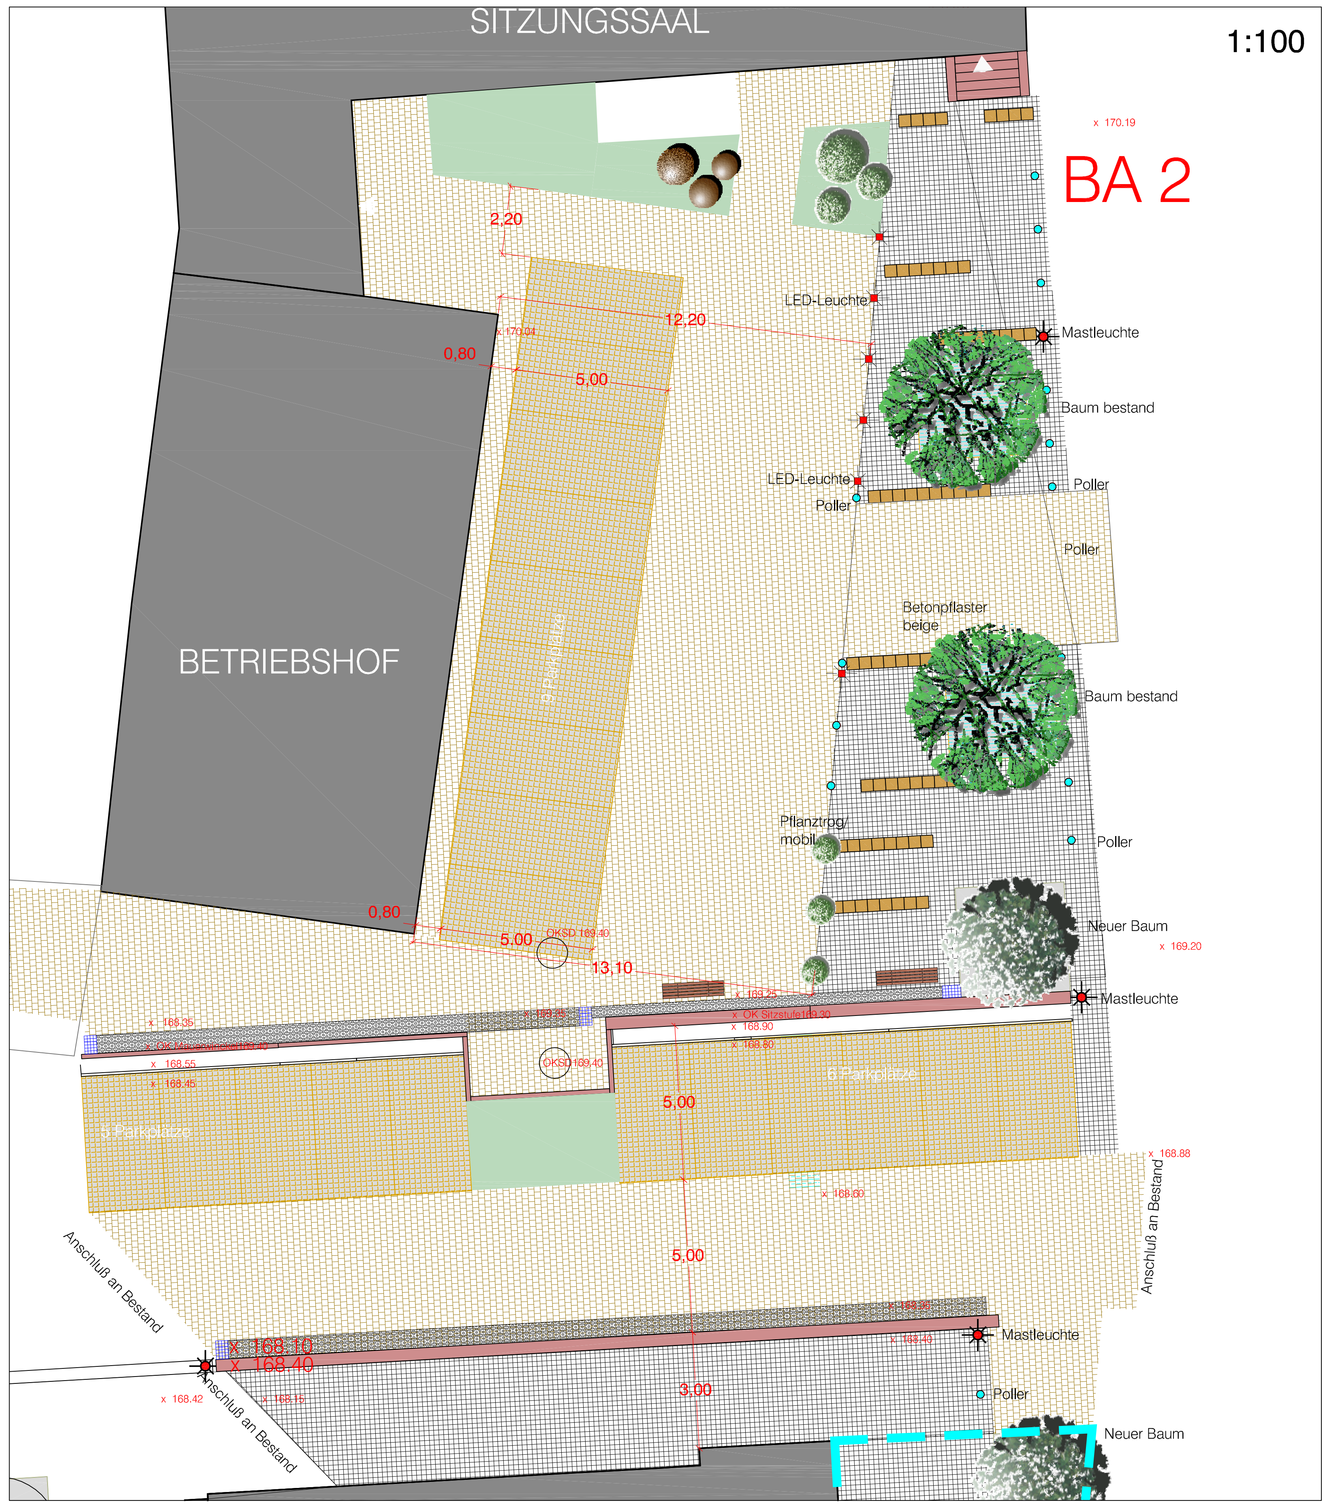

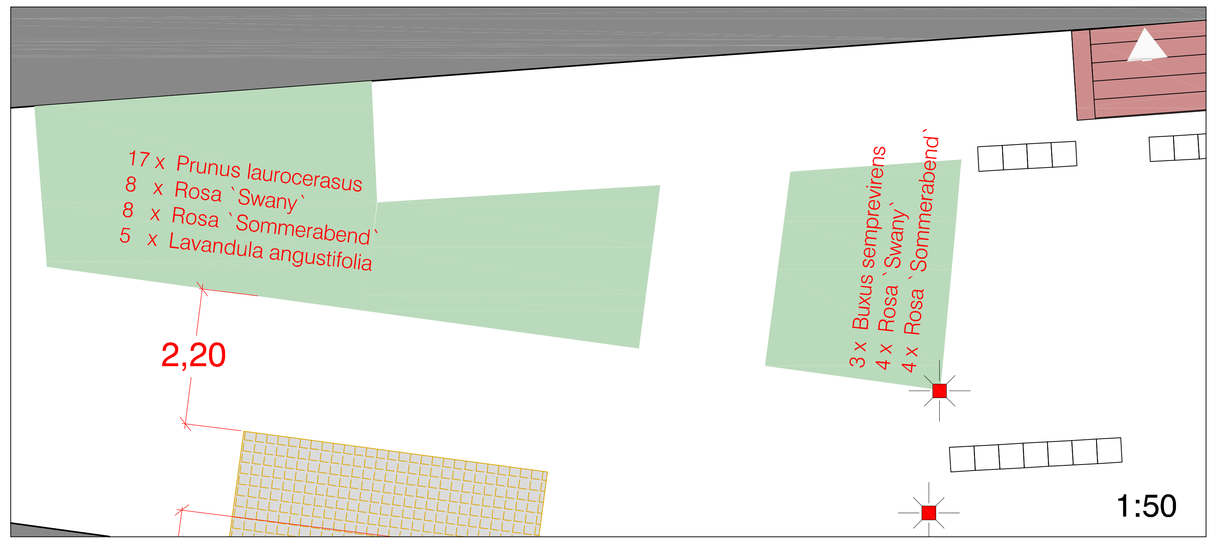

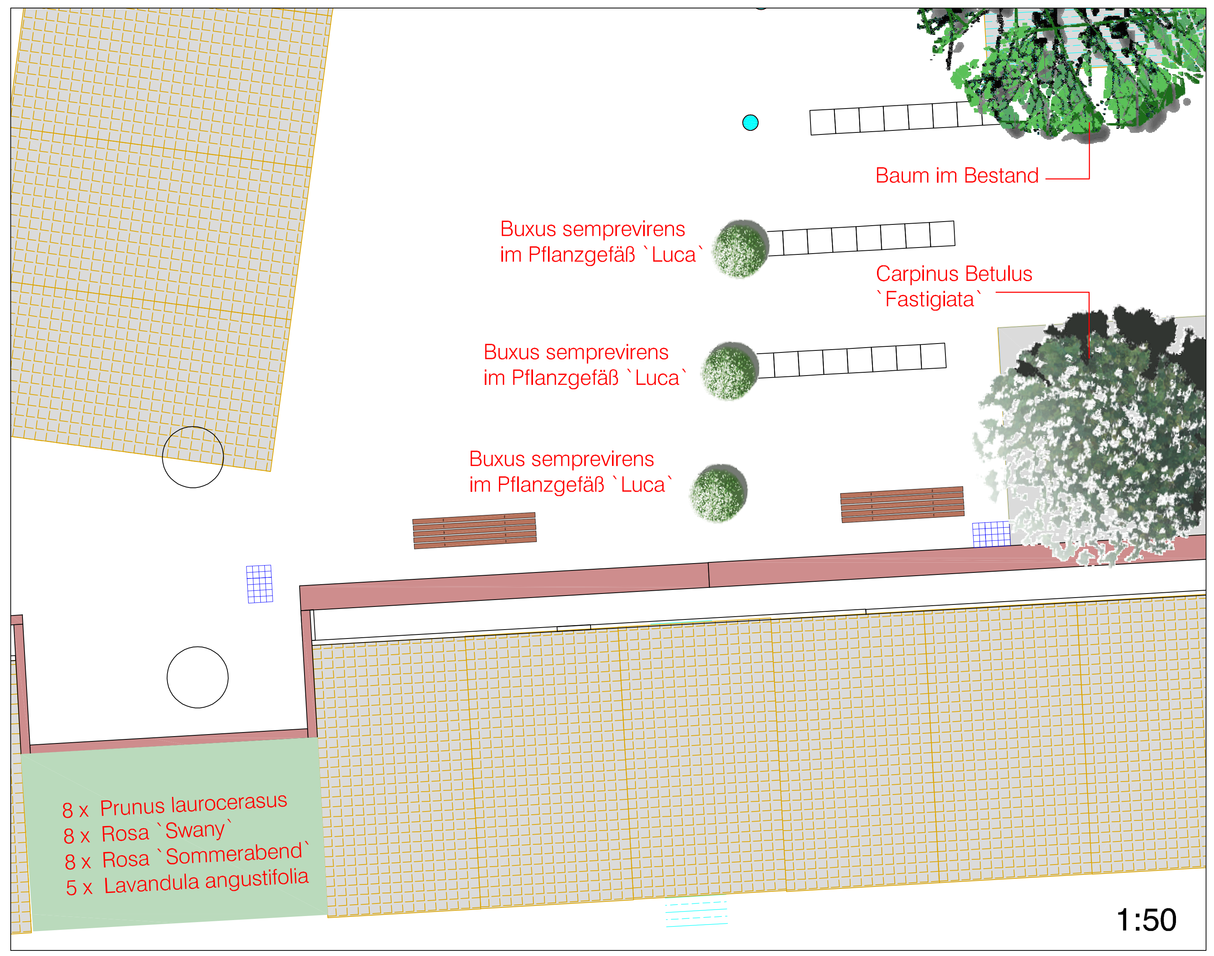

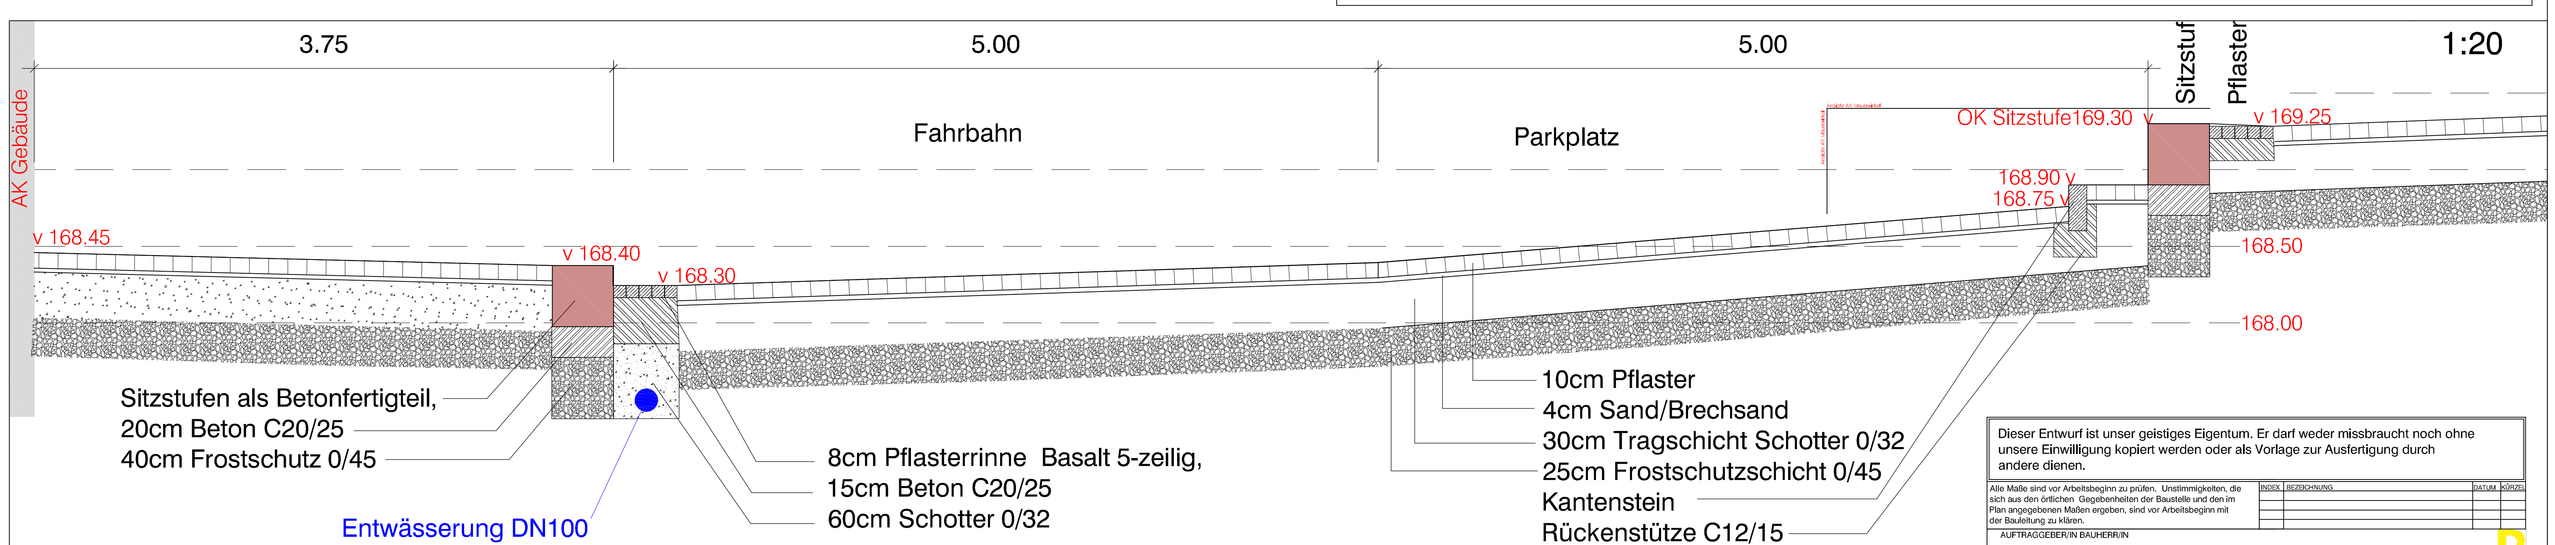

Dieser Entwurf ist unser geistiges Eigentum. Er darf weder missbraucht noch ohne unsere Einwilligung kopiert werden oder als Vorlage zur Austertigung durch andere dienen.

Alle Maße sind vor Arbeitsbeginn zu prüfen. Unstimmigkeiten, die sich aus den örtlichen Gegebenheiten der Baustelle und den im Plan angegebenen Maßen ergeben, sind vor Arbeitsbeginn mit der Bauleitung zu klären.

INDEX	BEZEICHNUNG	DATUM	KÜRZEL

AUFTRAGGEBER/IN BAUHERR/IN

Gemeindevorstand der Gemeinde Lahnau
Rathausstrasse 1 und 3
35633 Lahnau

BEZEICHNUNG

Außenanlagen um das Rathaus

PLANBEZEICHNUNG

Ausführungsplan BA2
Schnitt, Pflanzplan

Burghammer
Landschaftsarchitektur
Gabelsberg 12 35578 Wetzlar
Fon 06441 44 30 30 Fax 06441 44 30 33

MASSTAB	DATUM
1/100, 1/50, 1/20	22.10.2008
ENTWURF M. Burghammer R.A.Sikora	BEARBEITET RAS
PLAN-NR. 08-08-A	INDEX: