

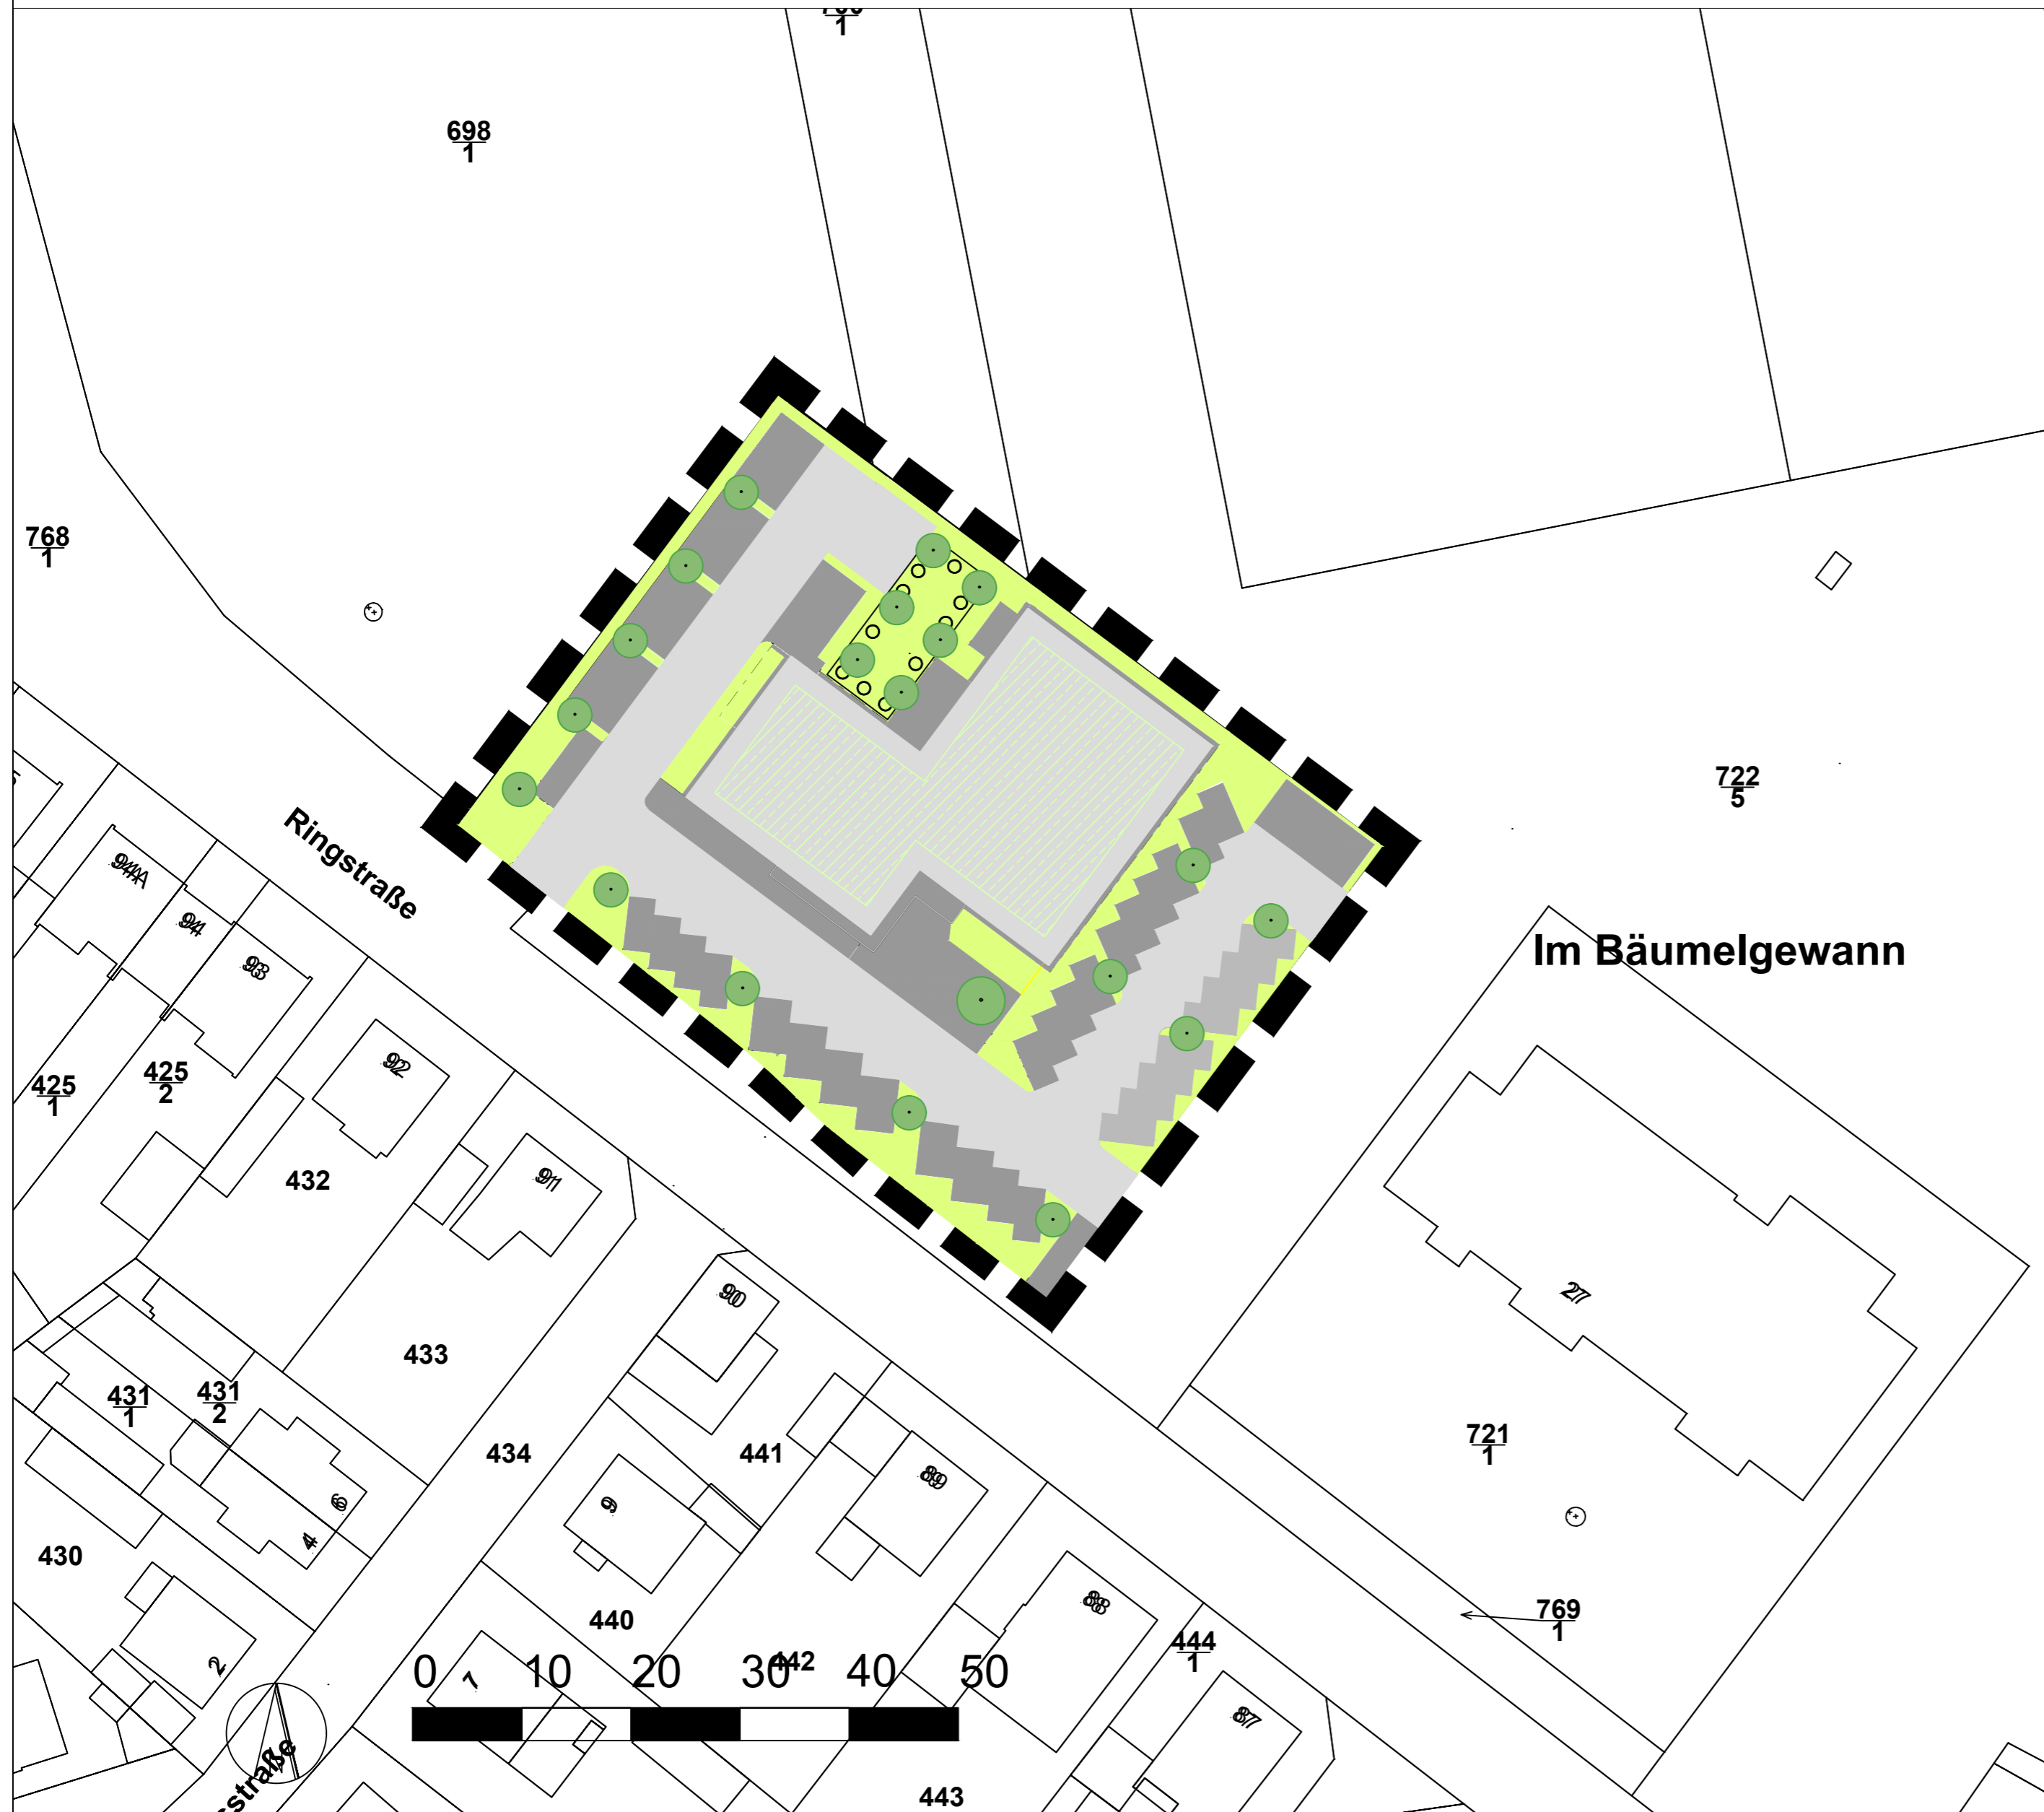


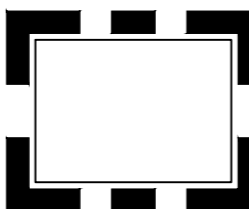


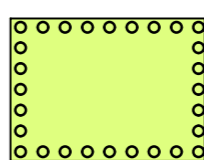



Vorhabenbezogener Bebauungsplan "Ärztehaus Gleisdreieck"

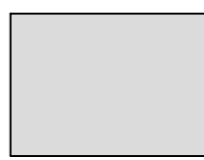

LEGENDE

-  Grenze des räumlichen Geltungsbereichs des Bebauungsplans
-  10.510 Völlig versiegelte Flächen hier: Zufahrt, Fahrradraum
-  10.530 wasserdurchlässige Flächenbefestigung sowie versiegelte Flächen, deren Wasserabfluss versickert wird
-  10.710 / 10.510 Dachfläche nicht begrünt / versiegelte Flächen hier: Restflächen, Einfassungen
-  10.720 Dachfläche extensiv begrünt
-  11.221 Entwicklung gärtnerisch gepflegte Anlage, hier: Freiflächen
-  04.110 Baumpflanzungen (A 1 und A 2)
-  06.370 Kräuterreiche Wiesenansaat (A 3 / pfg 1)

Projekt	STADT LAMPERTHEIM	
	BEBAUUNGSPLAN 129-00 "Ärztehaus Gleisdreieck"	
Planungsphase	SATZUNG	
Planinhalt	Ausgleichsplan / Maßnahmenplan	
 Project GmbH Planungsgesellschaft für Städtebau, Architektur und Freianlagen		
Projekt-Nr.	Bearbeiter	Maßstab
13230	cr	1 : 500
Datum	Unterschrift	
12.12.2023		
Rüter Straße 1 73734 Esslingen Telefon 0711 34585 - 0 Telefax 0711 34585 - 70 www.project-gmbh.de info@project-gmbh.de		