





DACHAUFSICHT V+E-PLAN



Legende:

VK-Fläche:	
VK Lebensmittel	ca. 1.834 m ²
Windfang	ca. 45 m ²
Mall	ca. 40 m ²
Backshop	ca. 75 m ²
Summe VK	ca. 1.994 m ²
NF EDEKA	ca. 696 m ²
Gesamtfläche EDEKA	ca. 2.690 m²
Anlieferung	ca. 320 m ²
Stellplätze	ca. 138
Grundstücksgröße	ca. 12.827 m ²
davon Ausgleichsfläche	ca. 3.490 m ²

ÜBERSICHTSPLAN V+E-PLAN

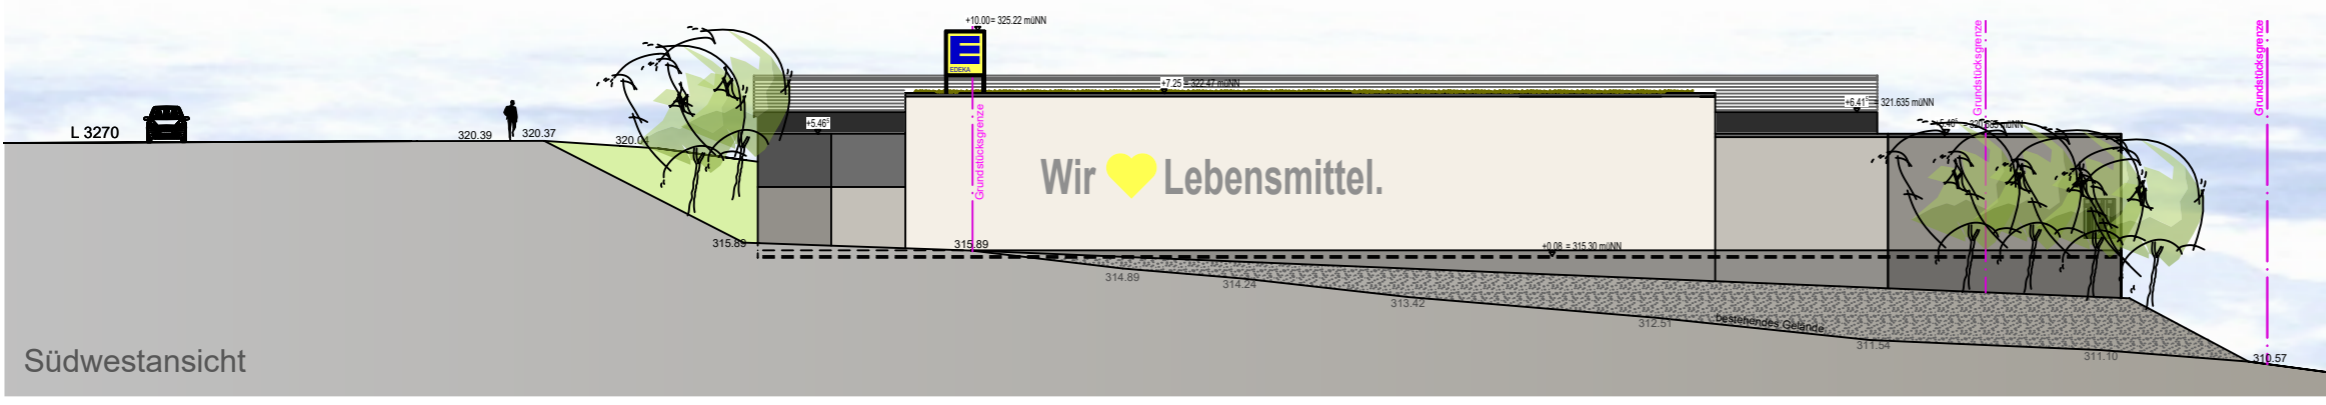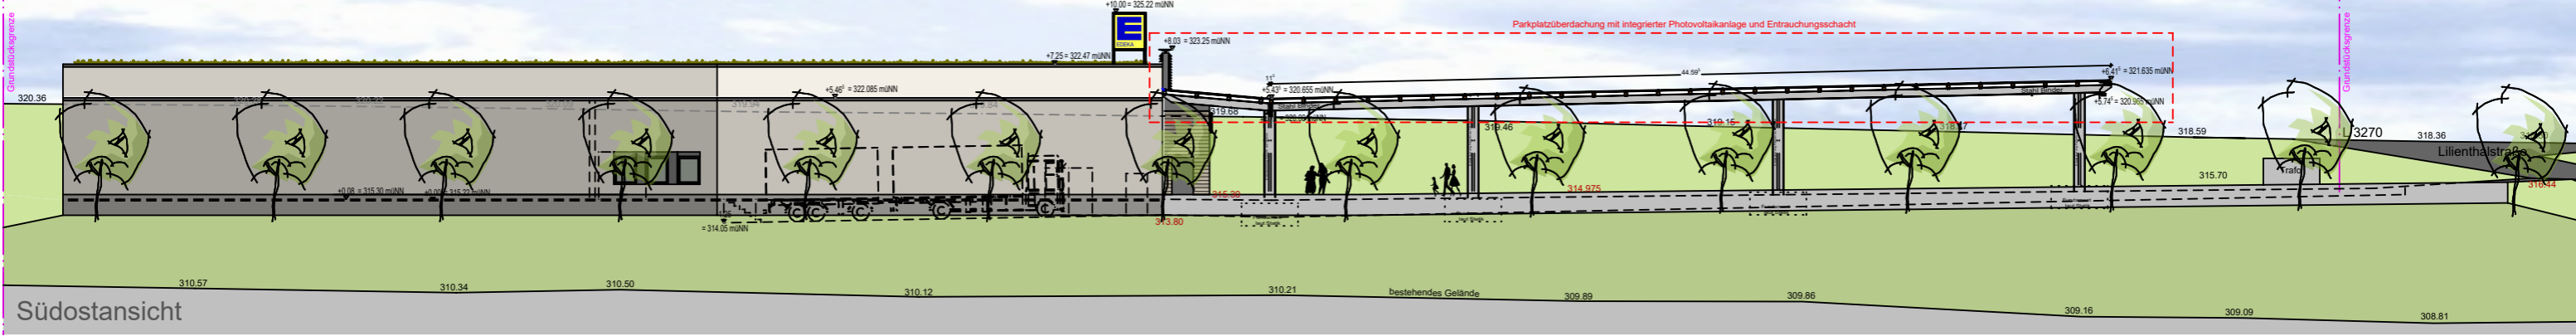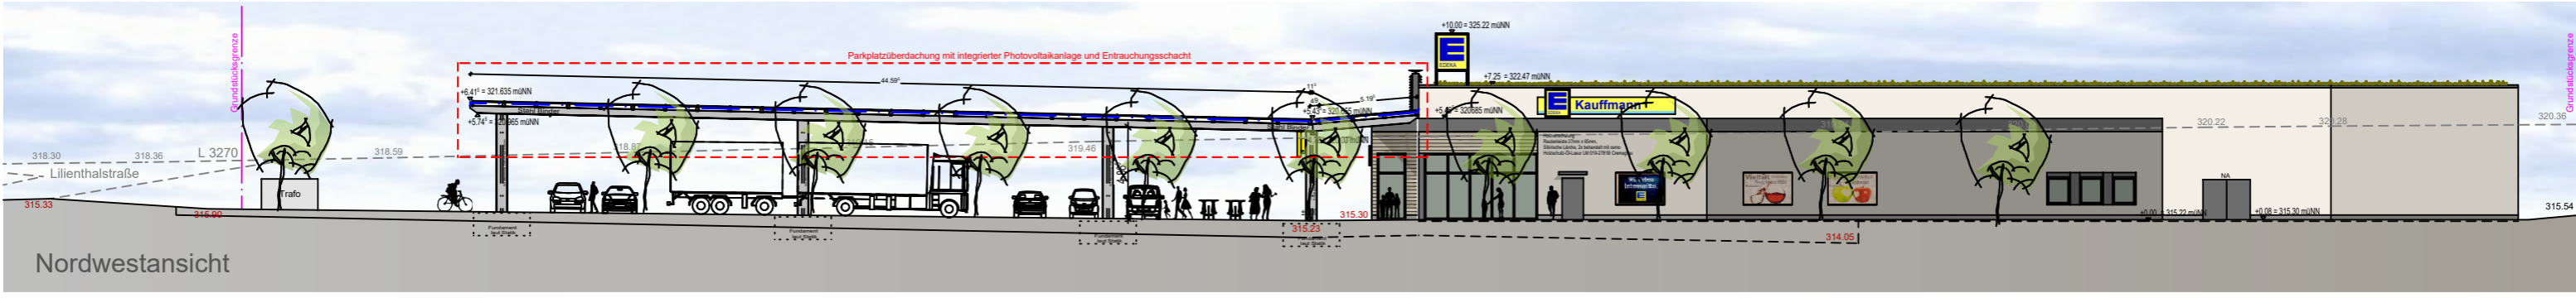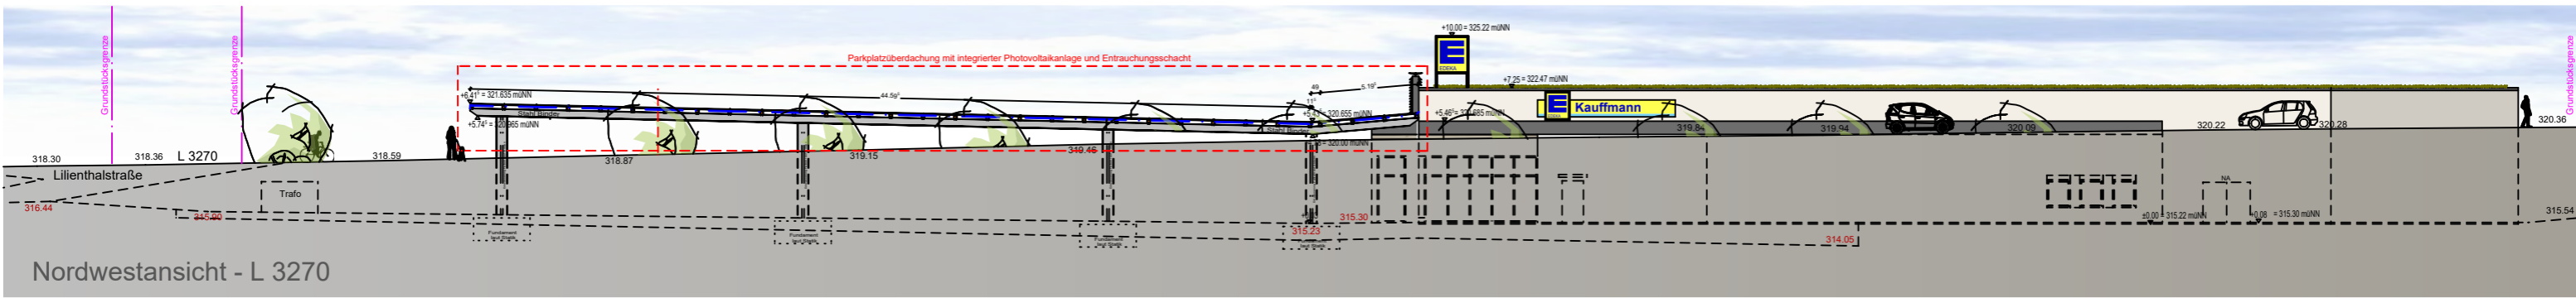

ANSICHTEN V+E-PLAN