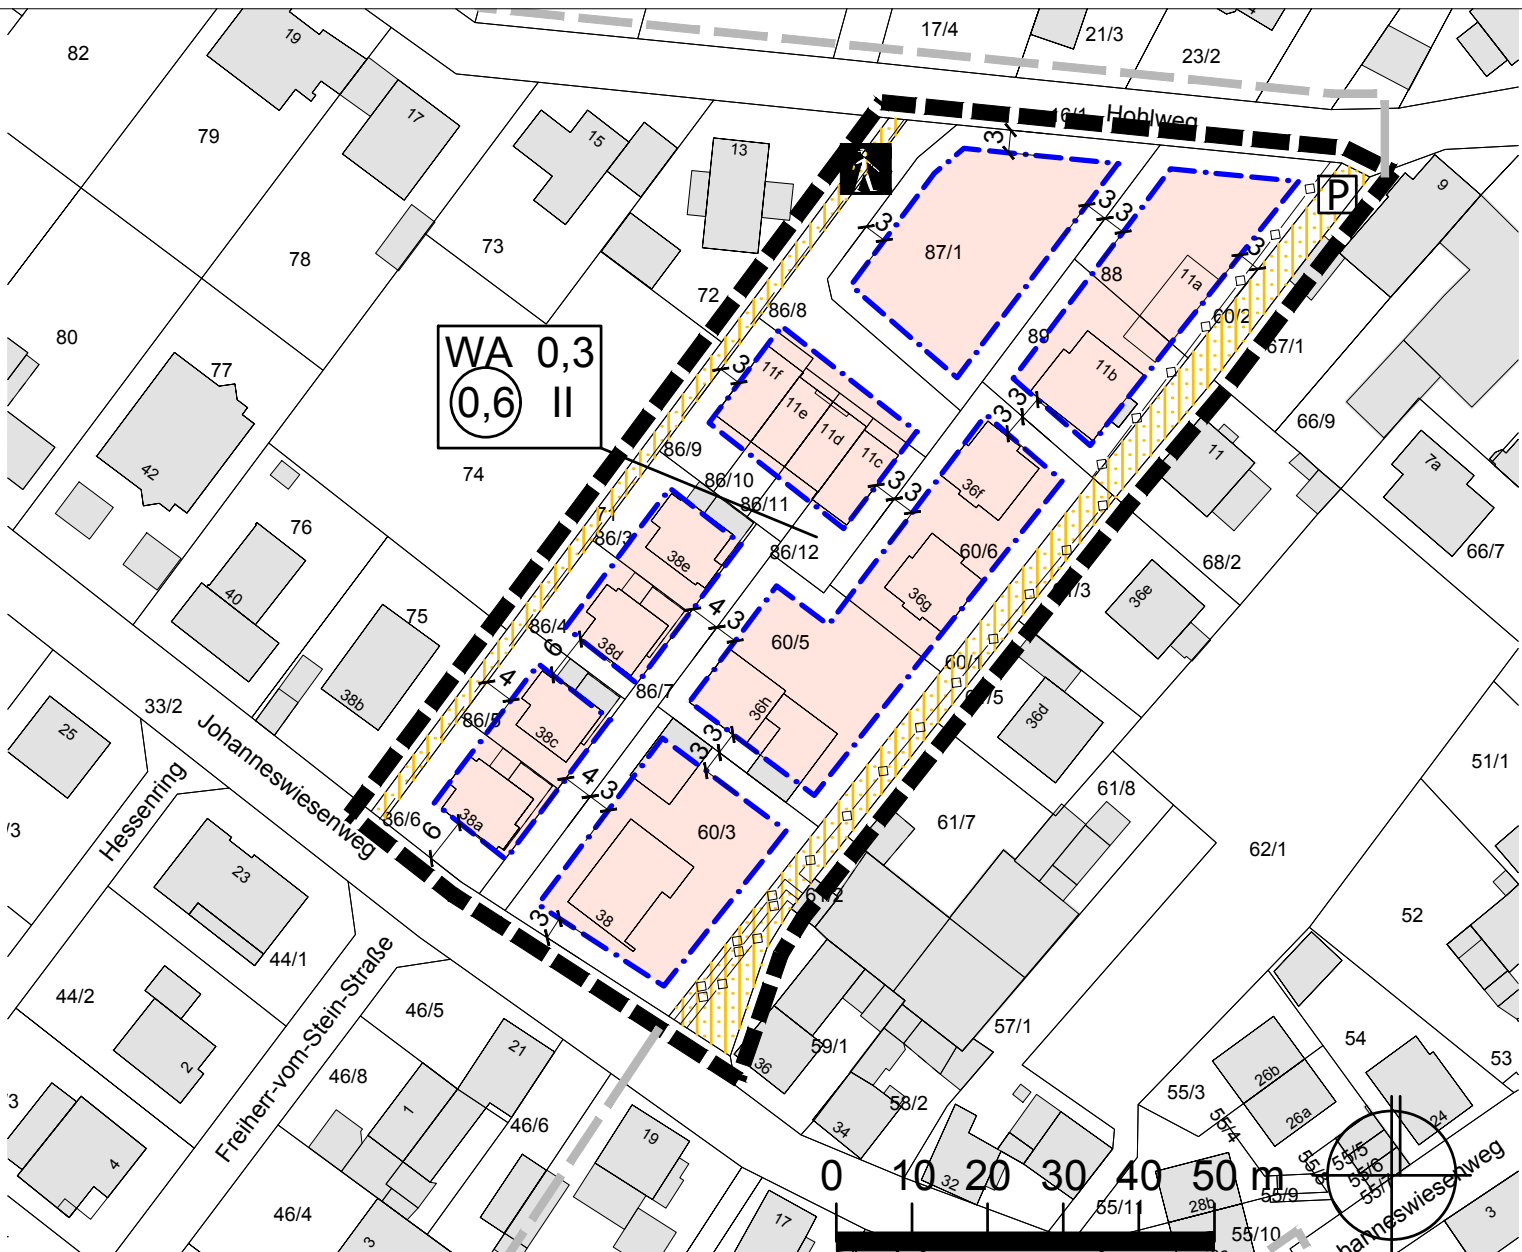


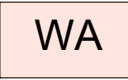

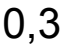






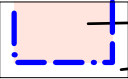



Stadt Neu-Anspach - ST Anspach

Bebauungsplan „Am Belzbecker“ 7. Änderung



WA 0,3
 (0,6) II

Zeichenerklärung

	WA	Allgemeines Wohngebiet		Unterirdische Versorgungseinrichtungen
	0,3	GRZ - Grundflächenzahl		Grenze des räumlichen Geltungsbereichs des Bebauungsplans
	(0,6)	GFZ - Geschossflächenzahl		Hinweis: Gesamtgeltungsbereich Bebauungsplan "Am Belzbecker"
	II	Zahl der Vollgeschosse als Höchstmaß		vorhandene Bebauung / Flurstücksgrenze
		Baugrenze		
		überbaubare Grundstücksfläche		
		nicht überbaubare Grundstücksfläche		
		Verkehrsfläche bes. Zweckbestimmung - öffentlicher Fußweg		
		Verkehrsfläche bes. Zweckbestimmung - Privatweg		

M.1/1.000

Stand Januar 2021

Büro Dr. THOMAS

Stadtplaner + Architekt AKH
 Ritterstr. 8, 61118 Bad Vilbel
 TEL.: 06101/582106
 FAX: 06101/582108
 Mail: info@buerothomas.com
 www.buerothomas.com