Stadt Neu-Anspach - ST Anspach

Bebauungsplan **„Am Belzbecker“ 7. Änderung**

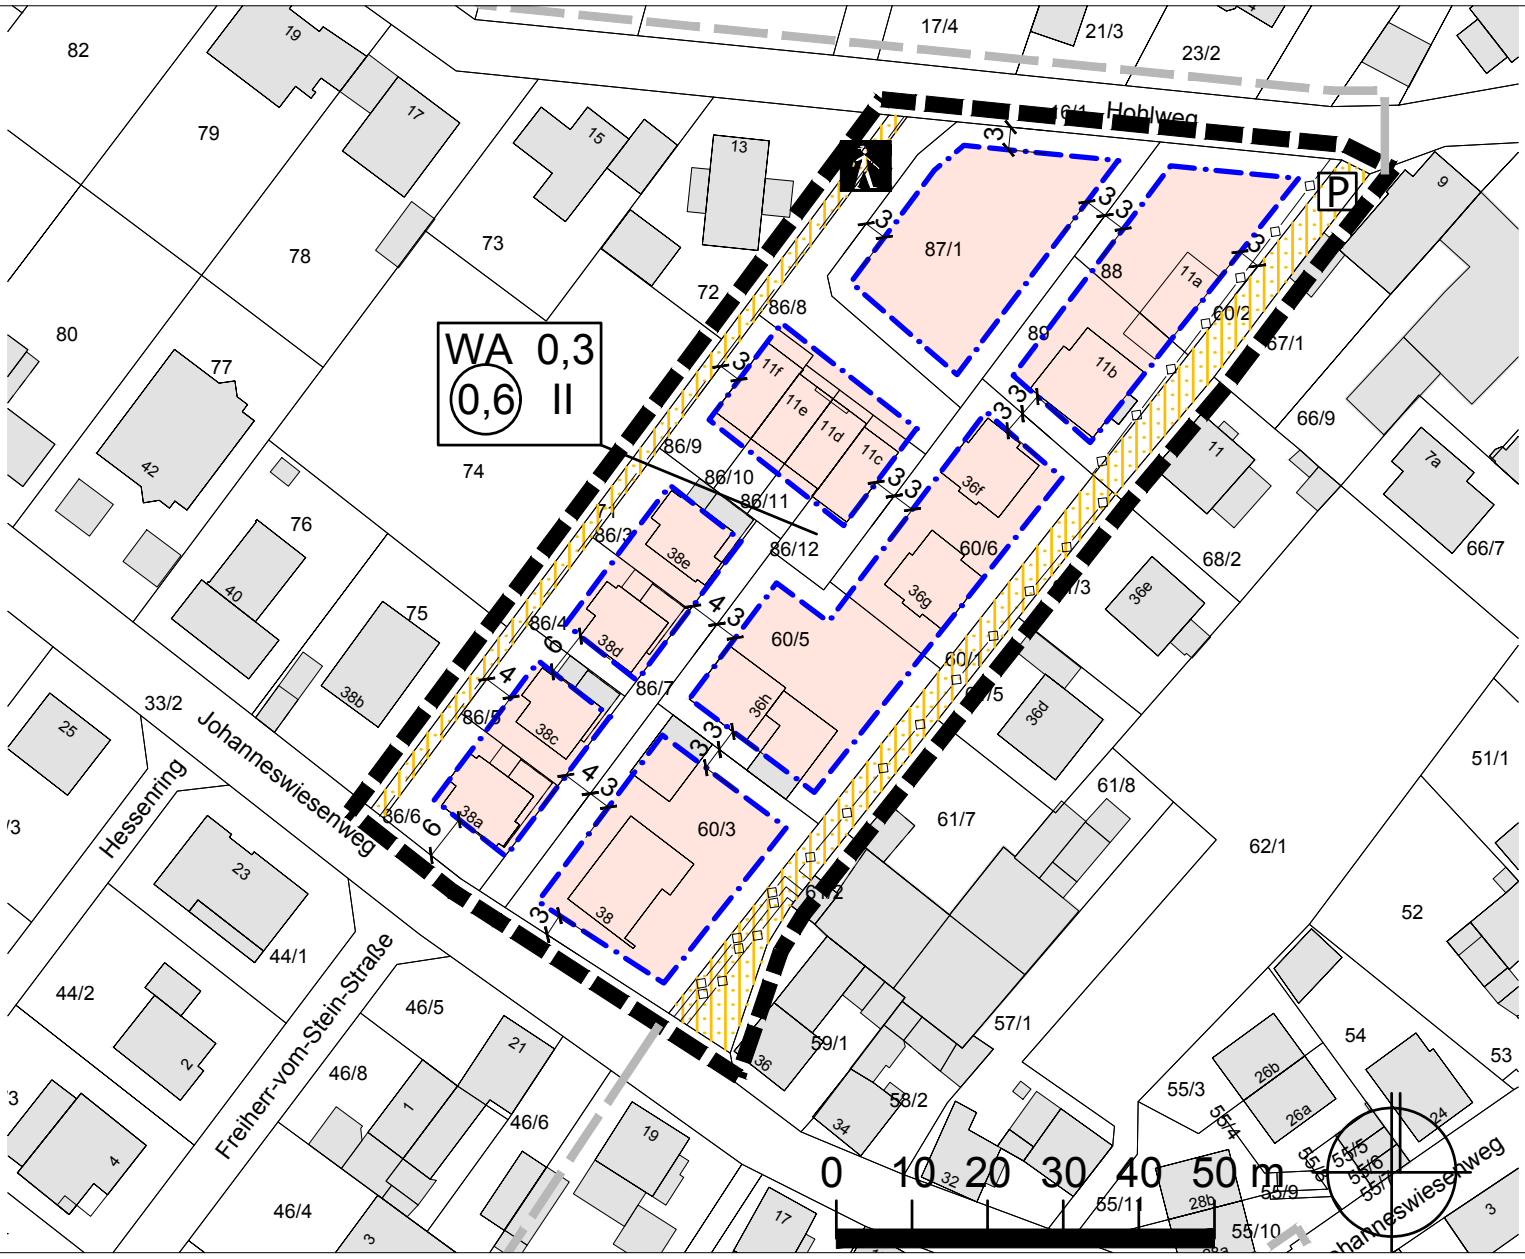

Zeichenerklärung

WA	Allgemeines Wohngebiet		Unterirdische Versorgungseinrichtungen
0,3	GRZ - Grundflächenzahl		Grenze des räumlichen Geltungsbereichs des Bebauungsplans
(0,6)	GFZ - Geschossflächenzahl		Hinweis: Gesamtgeltungsbereich Bebauungsplan "Am Belzbecker"
II	Zahl der Vollgeschosse als Höchstmaß	25	vorhandene Bebauung / Flurstücksgrenze

Baugrenze

überbaubare Grundstücksfläche
nicht überbaubare Grundstücksfläche

Verkehrsfläche bes. Zweckbestimmung - öffentlicher Fußweg

P Verkehrsfläche bes. Zweckbestimmung - Privatweg

M.1/1.000

Stand Januar 2021

Büro Dr. THOMAS
Stadtplaner + Architekt AKH
Ritterstr. 8, 61118 Bad Vilbel
TEL.: 06101/582106
FAX: 06101/582108
Mail: info@buerothomas.com
www.buerothomas.com