Stadtverwaltung Neu-Anspach
Bahnhofstr. 26-28
61267 Neu-Anspach
Tel. (06081) 1025-0; Fax (06081) 1025-9000

Maßstab:	1:1187.989122127365	Nur zum internen Gebrauch.
Bearbeiter:		Dies ist kein Auszug
Datum:	23.01.2012	aus der amtlichen Liegenschaftskarte!

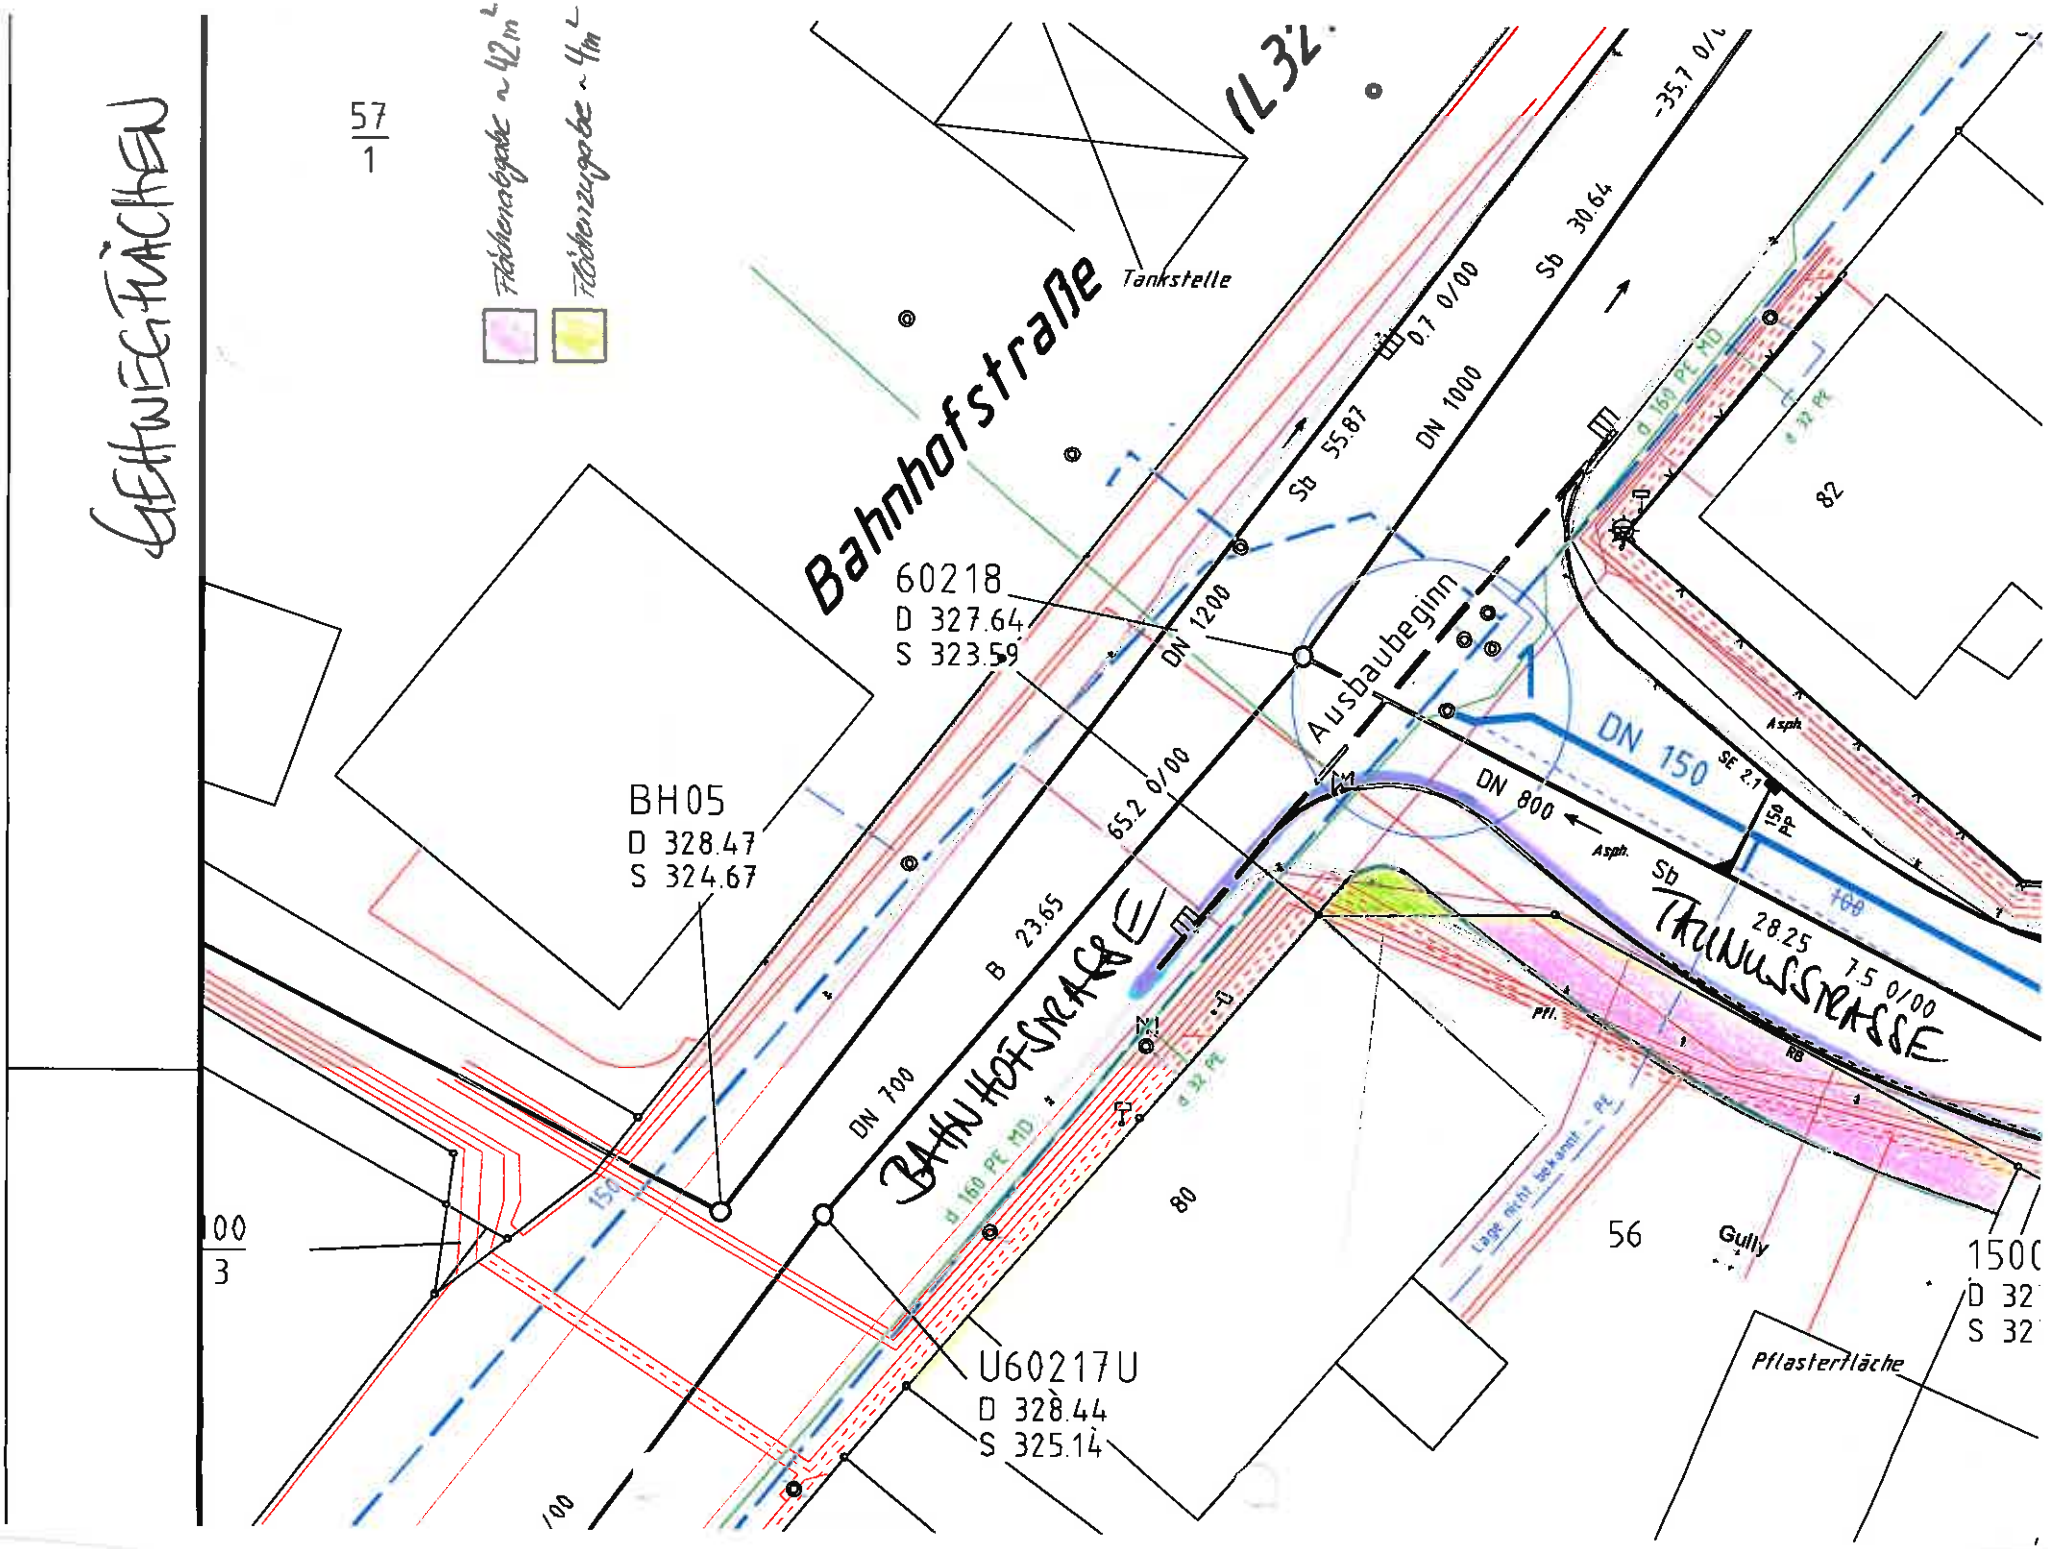
GEHWEGFLÄCHEN
57
1
Flächenabgabe ~ 42 m²
Flächenzugabe ~ 4 m²
Bahnhofstraße
Tankstelle
60218
D 327.64
S 323.59
BH05
D 328.47
S 324.67
U60217U
D 328.44
S 325.14
Ausbaubeginn
DN 1200
DN 1000
DN 700
DN 800
DN 150
Sb 55.87
Sb 30.64
Sb 28.25
B 23.65
65.2 0/00
0.7 0/00
7.5 0/00
-35.7 0/
BAHNHOFSTRASSE
TAUNUSSTRASSE
80
82
56
Gully
Pflasterfläche
Asph.
Pfl.
RB
150
100
3
1500
D 32
S 32