


Bestand		Asphaltbelag
		Böschung
		Mulde
		Markierung
		Straßenachse
		Baum
		Leitpfosten
		Höhenlinie mit Höhenangabe
		Zwischenhöhen all 25 cm

Planung		Asphaltbelag
		Bankett
		Böschung
		Mulde
		Längsmarkierung
		Haltelinie umtriebene Fahrbahnbegrenzung

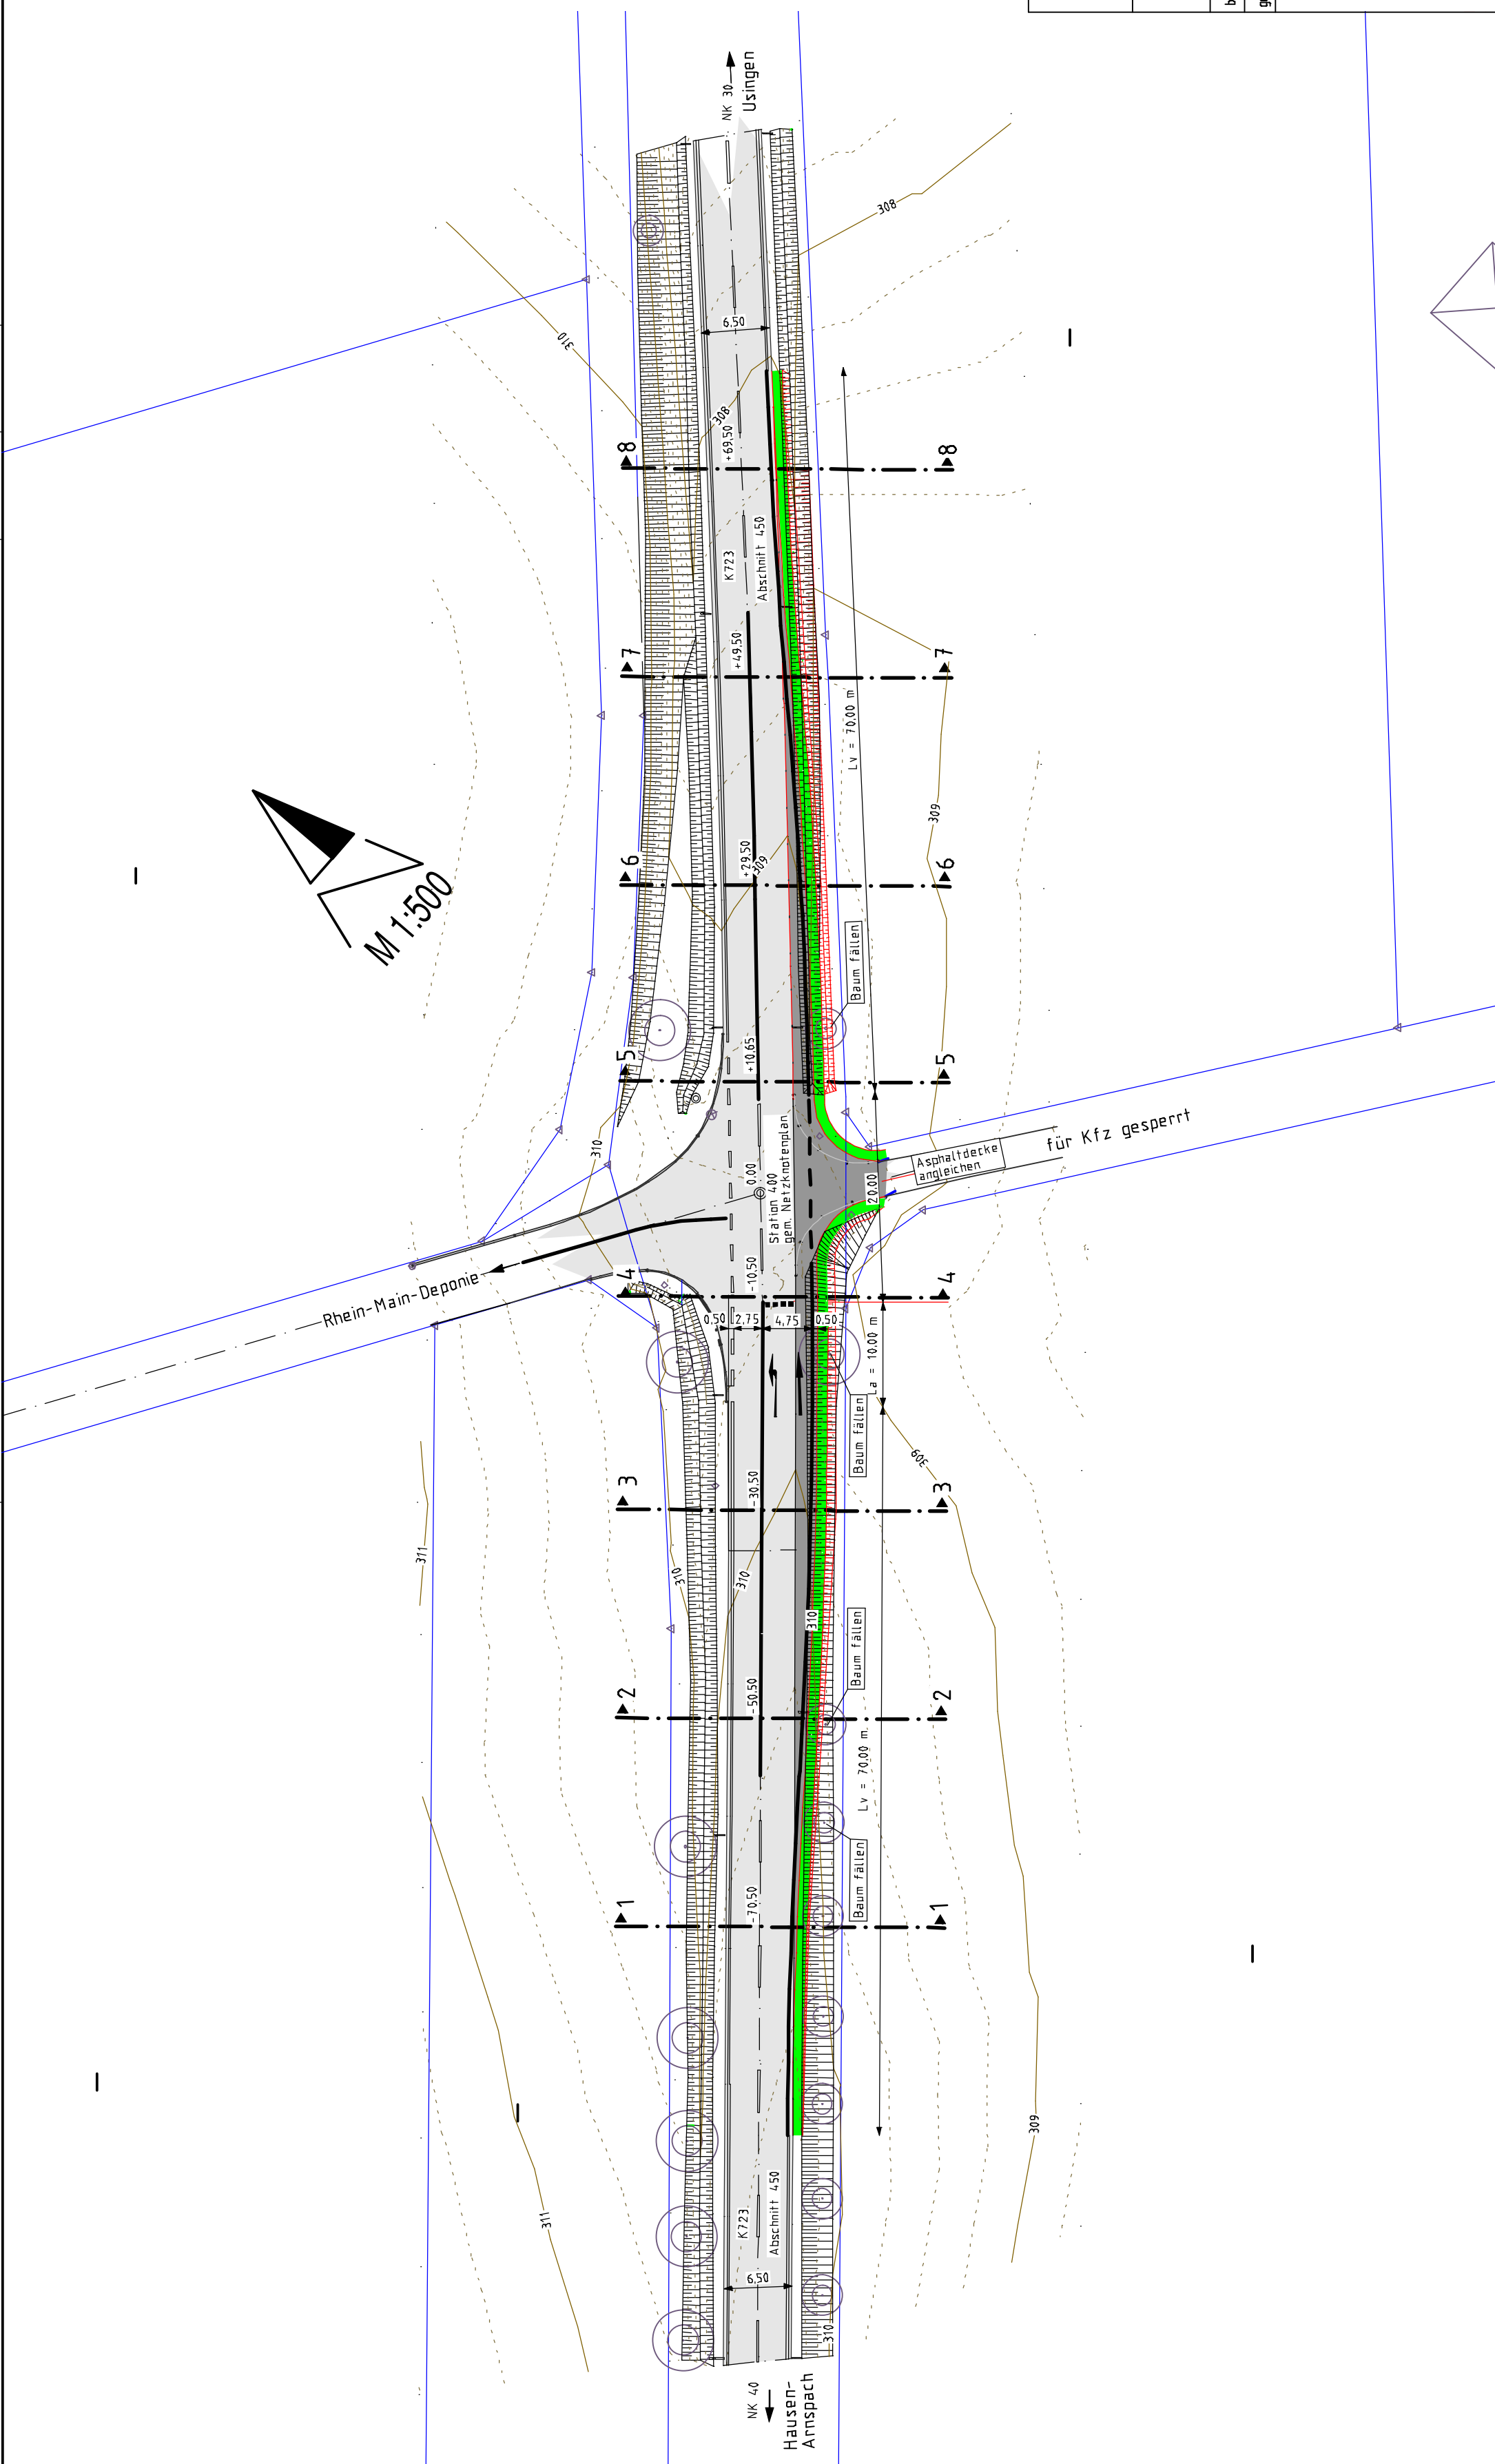

Straßenbau Neu-Anspach Linksabbiegespur K723	Planung Nr.	15-33
	Lageplan Minimallösung	
bearbeitet:	Maßstab:	1:500
geprüft:	gezeichnet:	Ausfertigung
DER BAUHERR:		 INGENIEUR-BÜRO-WIELAND 64297 Darmstadt Mühlstraße 16 Tel.: 06151/599 3888 Darmstadt, den 05.12.2021