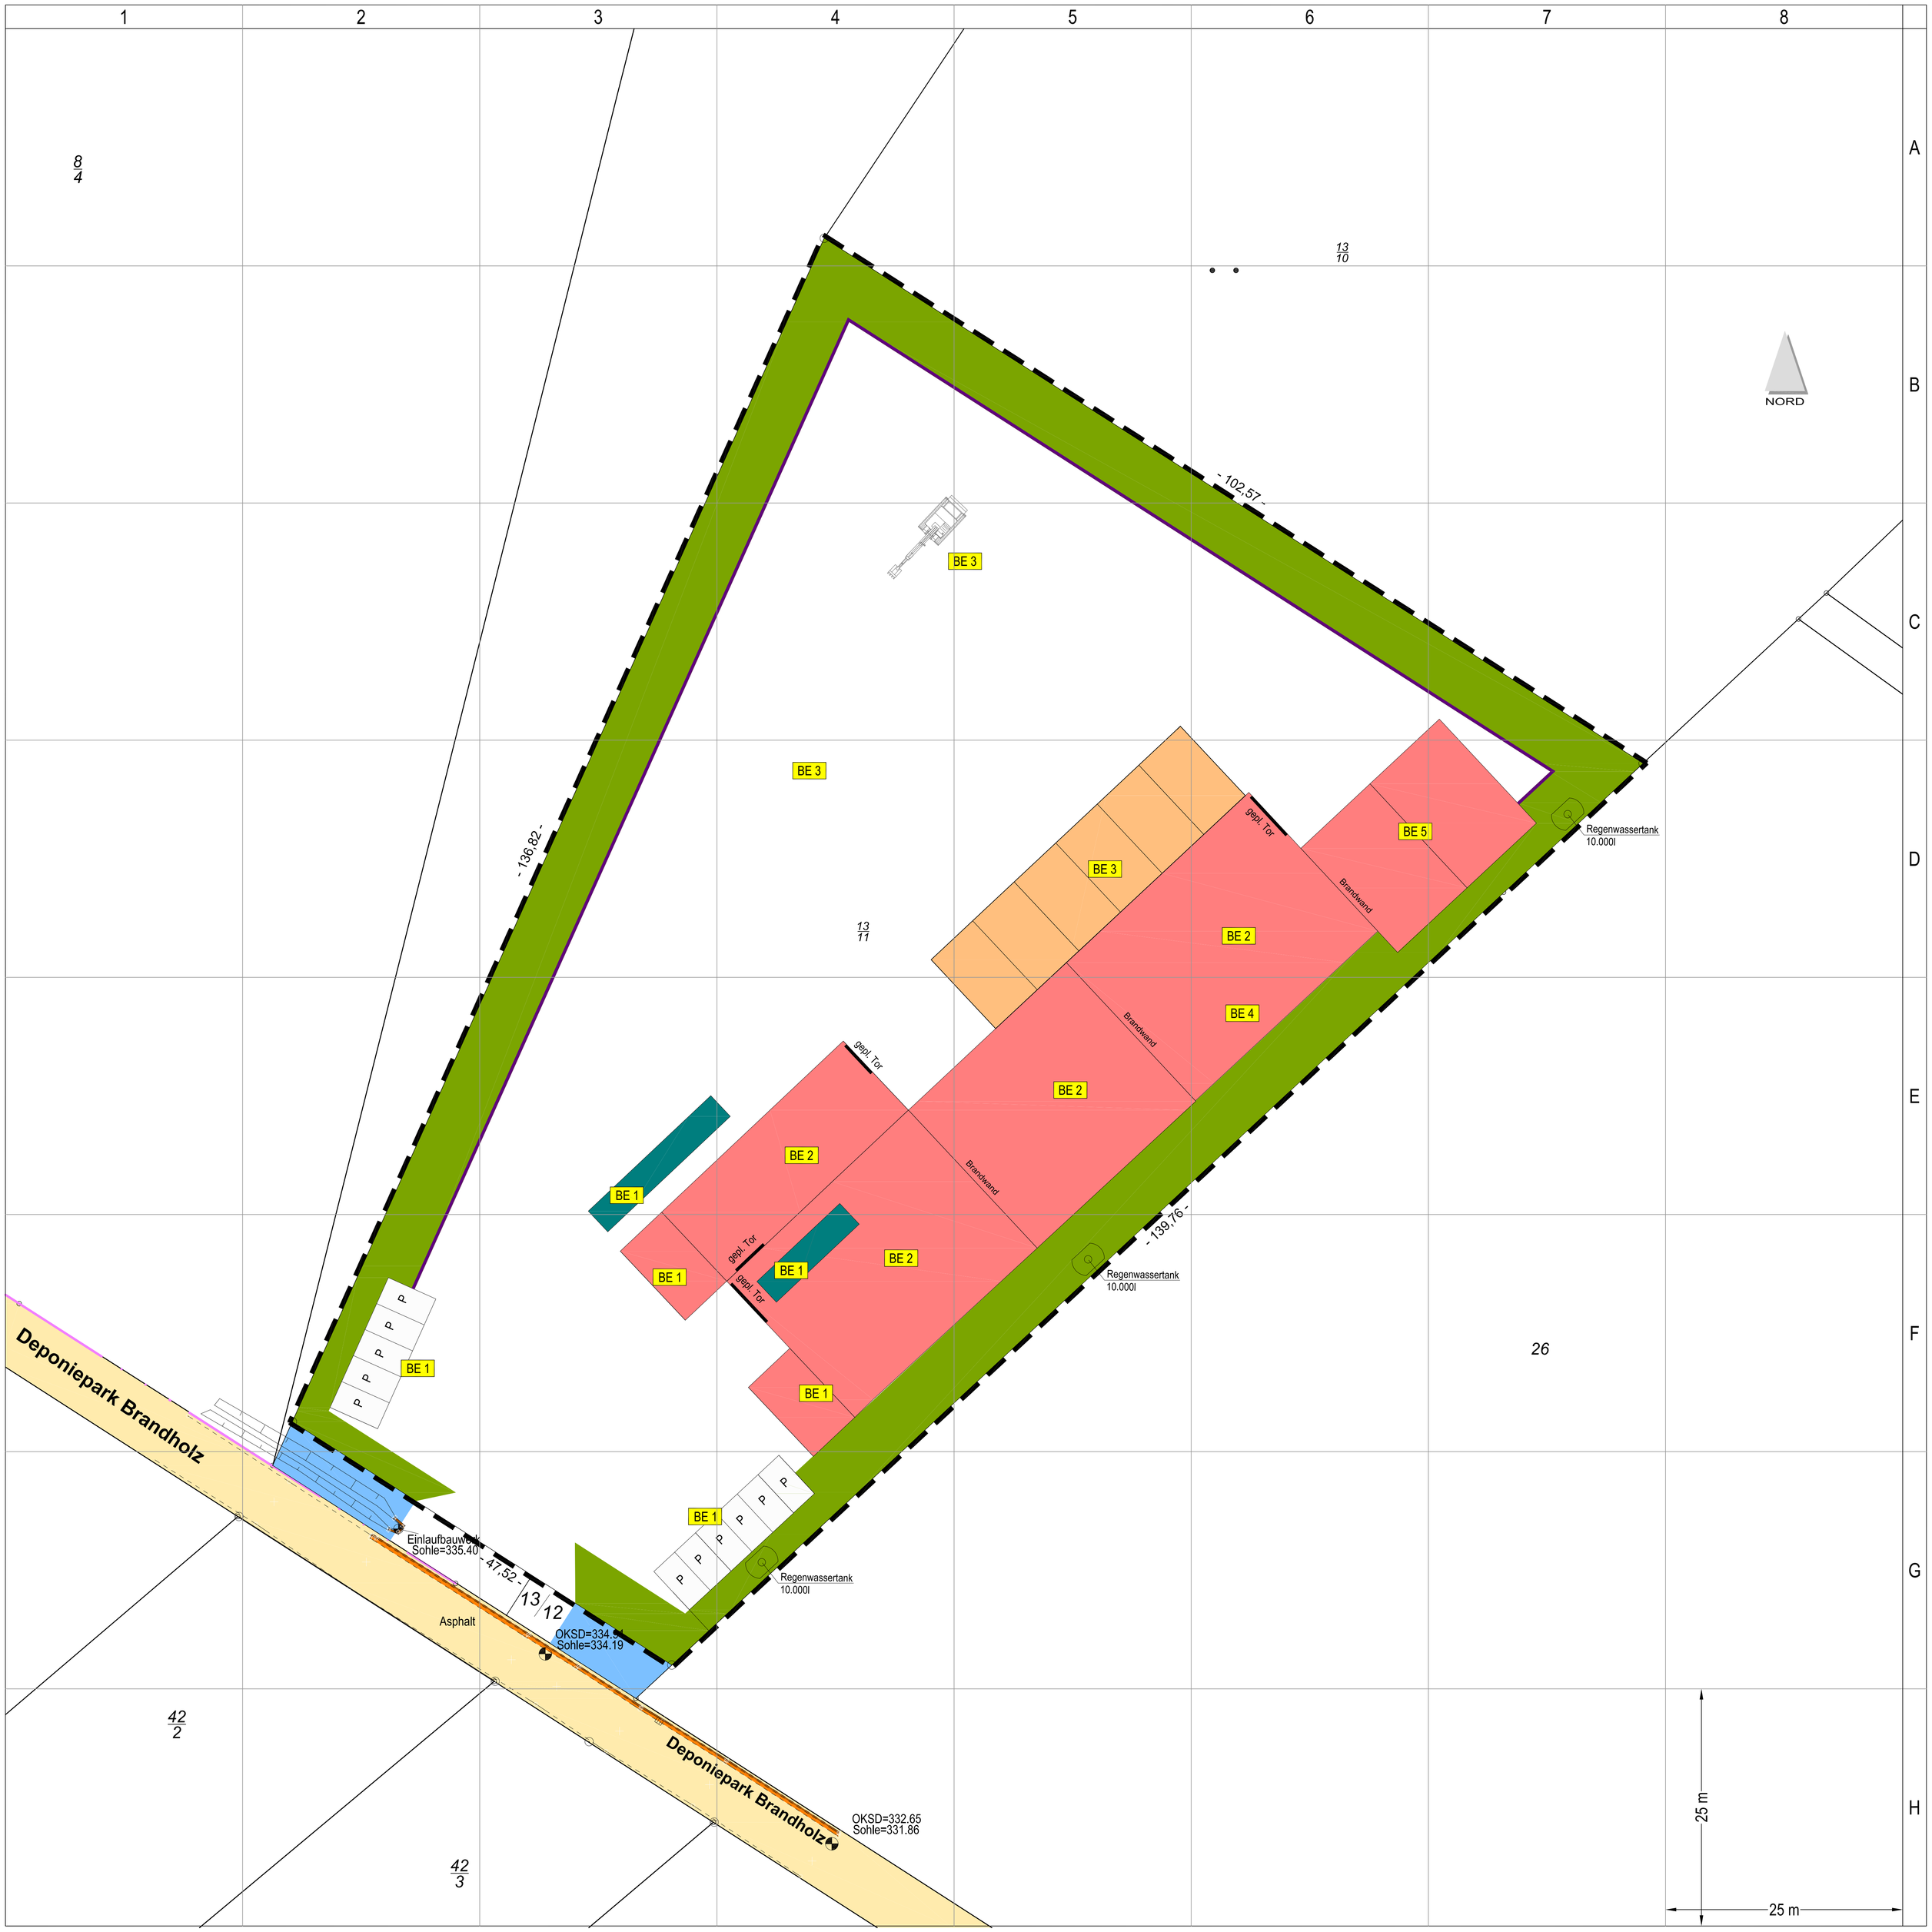

Zeichenerklärung IB Görisch

- Grenze des Plangebietes
- öffentliche Verkehrsfläche (Flurstück)
- Gebäude - Planung
- Lagerboxen - Planung
- Waagen - Planung

Betriebseinheiten

BE	Bezeichnung
1	Waage, Büro-, Sozial- und Sanitäreinrichtungen, PKW-Stellplätze
2	Hallen
3	Freilagerflächen mit Lagerboxen und Sortierbereich
4	Spänelager
5	Werkstatt und Betriebstankstelle

Projekt

Vorhabenbezogener Bebauungsplan "Betriebsverlagerung Firma Röhrig"

Standort

Gemeinde Neu-Anspach
Gemarkung Westerfeld,

Antragsteller

Firma
Röhrig & Sohn GmbH
Saalburgstraße 41
61267 Neu-Anspach

Datum Unterschrift

Projektplanung

PROF. DR.-ING.
UWE GÖRISCH GMBH

Ingenieurbüro für Abfallwirtschaft

Am Hegwald 4
D-76227 Karlsruhe
professor.goerisch@goerisch.de

Tel. +49(0)721/414679
Fax +49(0)721/414453
http://www.goerisch.de

Projektbeiter

Dipl.-Ing. (FH) Augenstein

Datum Unterschrift

Projektphase	Planinhalt		Plandatum	Bearbeiter
Entwurfsplanung	Lageplan		09.03.2021	ga
Planbezeichnung	Plangröße	Maßstab	Planänderungen	
Röhrig Brandholz-LP-20210309	L/B 1025/820 mm	1:250	Datum Bearbeiter	Datum Bearbeiter

Plangrundlage

Amt für Bodenmanagement Limburg a.d. Lahn, Deponie Brandholz digit. Katasterauszug

PPI projekt plan GmbH, Bebauungsplan vom 31.08.2020

Dieser Plan ist geistiges Eigentum des Planverfassers und urheberrechtlich geschützt. Vervielfältigungen, Weitergabe an Dritte und Veröffentlichung im Internet und anderen elektronischen Medien dürfen nur mit ausdrücklicher Genehmigung des Planverfassers erfolgen. Bei Missbrauch bleiben rechtliche Schritte vorbehalten.