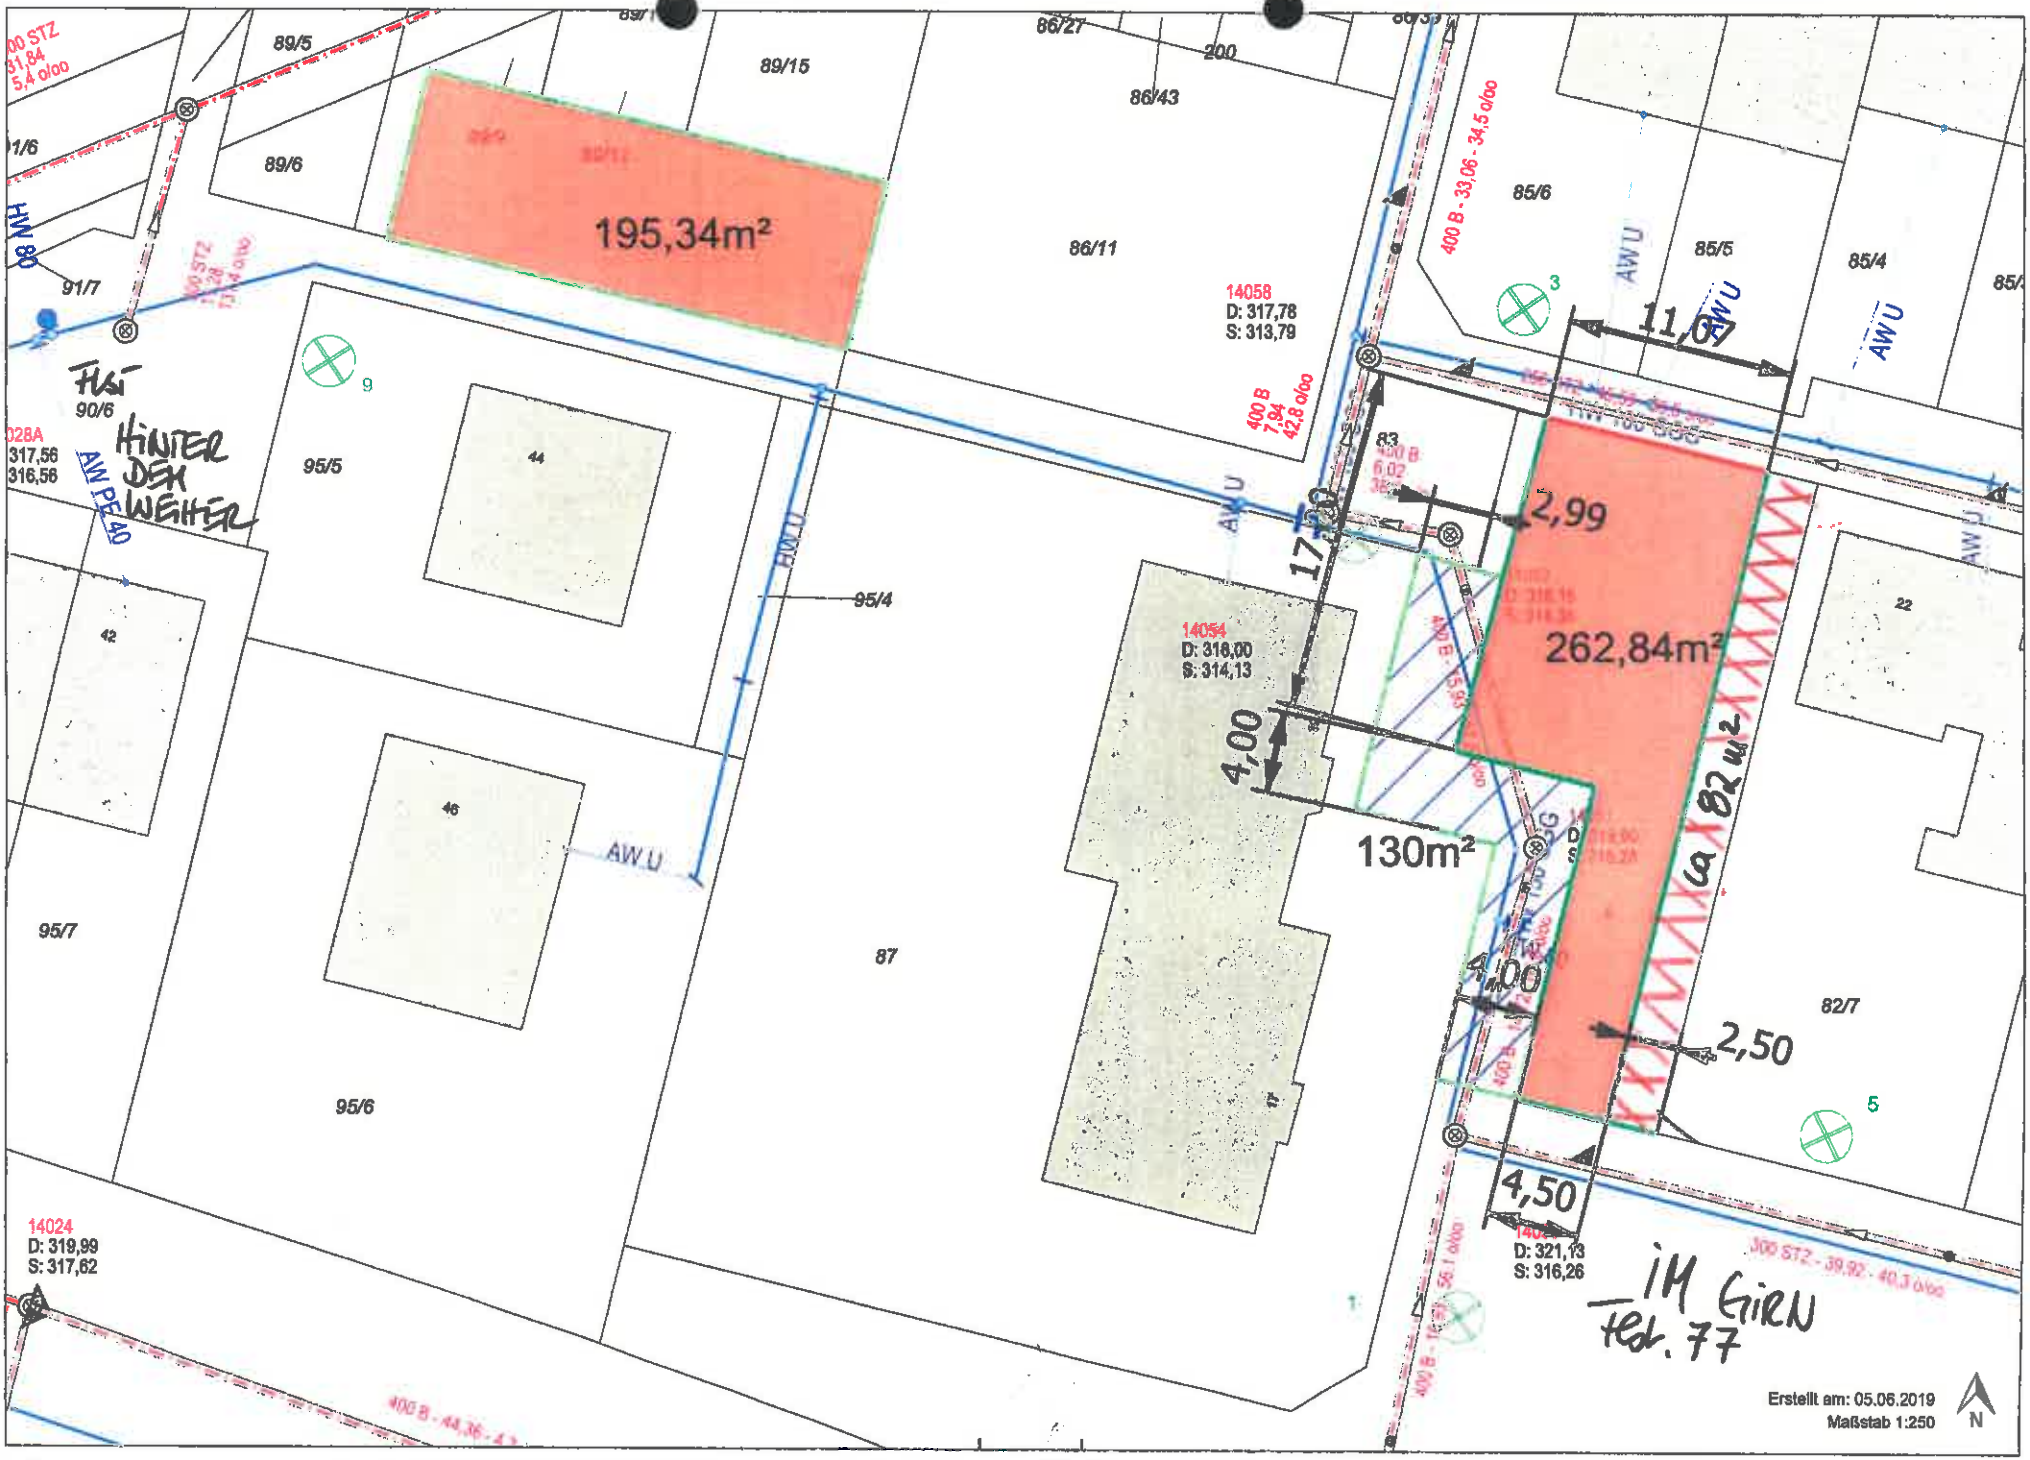
195,34m²
262,84m²
130m²
11,07
2,99
17,10
4,00
4,00
2,50
4,50
82 m²
FLST 90/6
HINTER DEM WEIHER
IM GIRN Flst. 77
14058
D: 317,78
S: 313,79
14054
D: 316,00
S: 314,13
14024
D: 319,99
S: 317,62
D: 321,13
S: 316,26
89/5
89/15
86/27
86/43
89/6
86/11
85/6
85/5
85/4
91/7
95/5
95/4
95/7
95/6
87
82/7
42
44
46
22
AW U
HW 80
AW PE 40
Erstellt am: 05.06.2019
Maßstab 1:250
N