
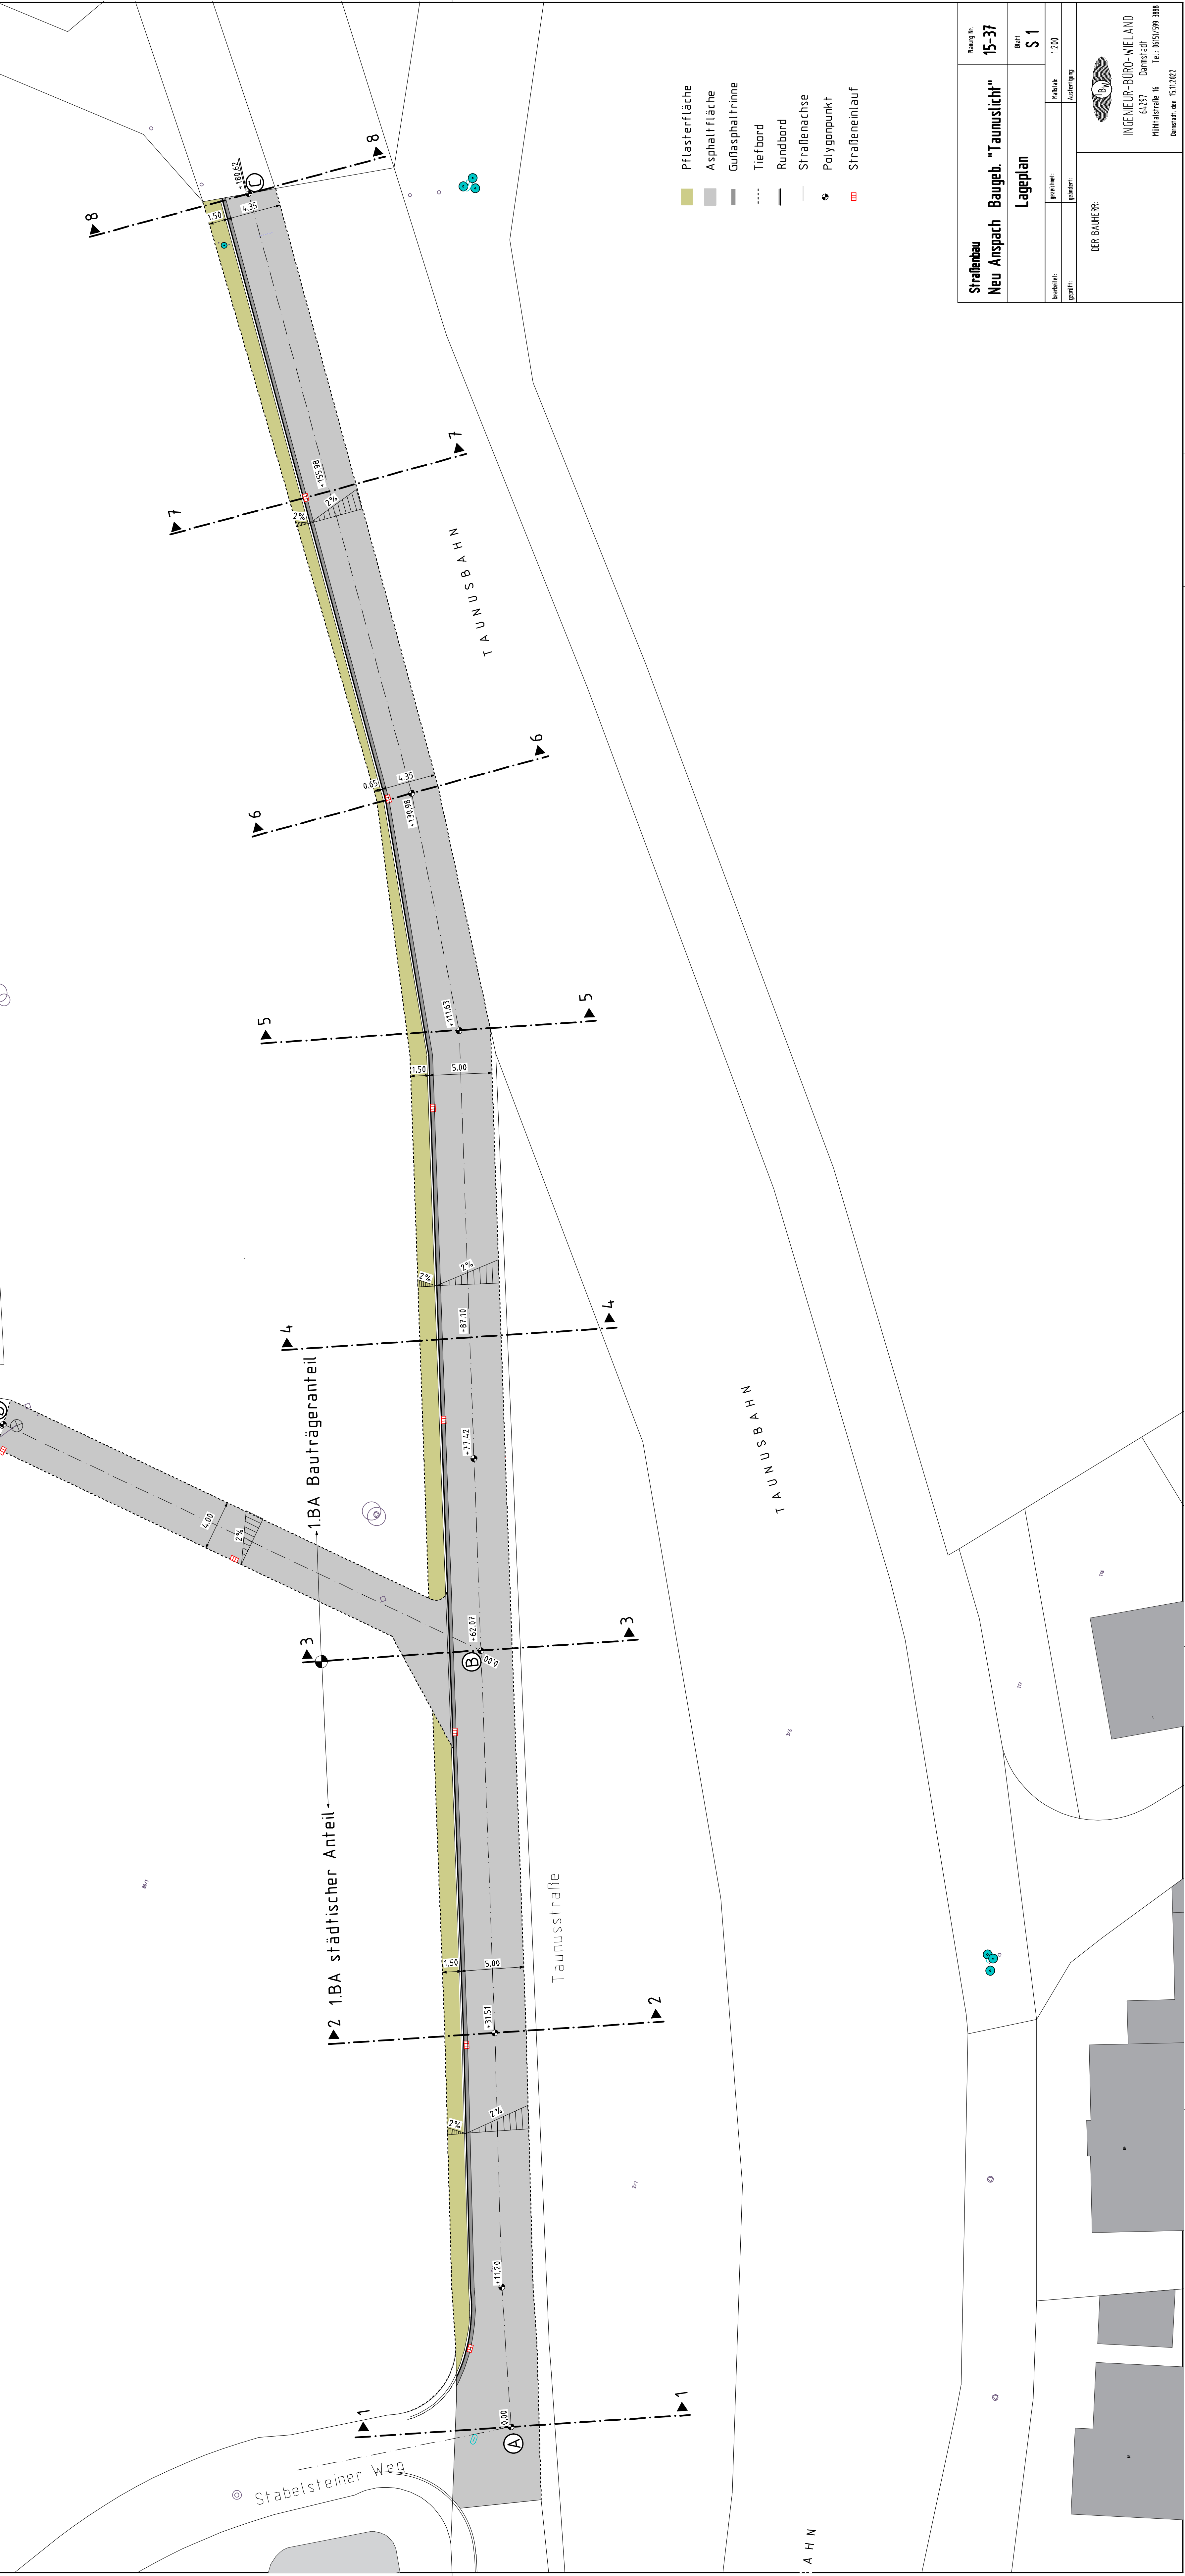



Ausbauquerschnitt
M 1:25
Maßstab in cm

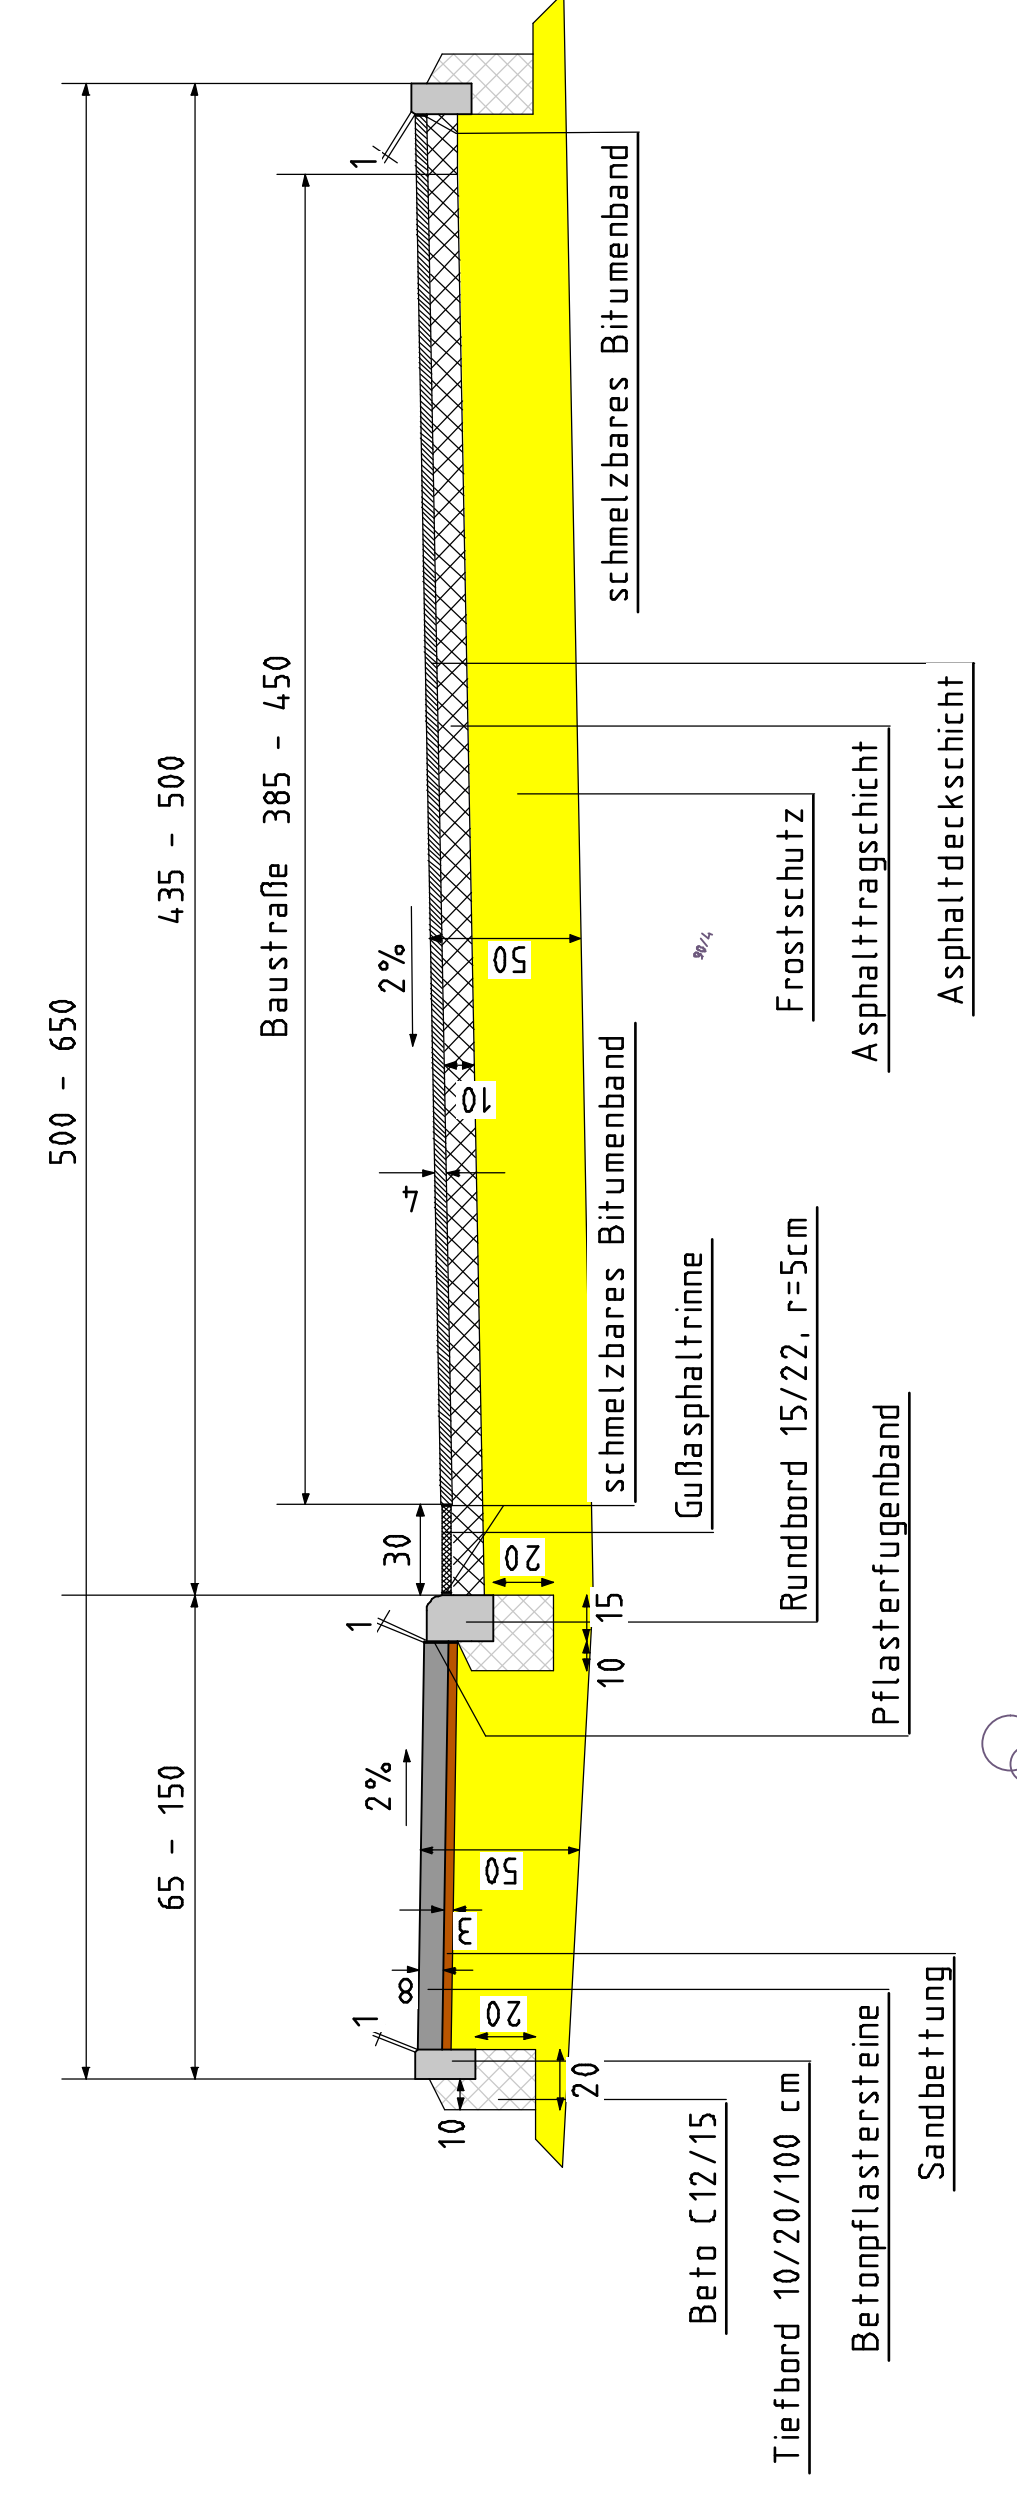

- Pflasterfläche
- Asphaltfläche
- Gußasphaltfenne
- Tiefbord
- Rundbord
- Straßennachse
- Polypunkt
- Straßeneinlauf

Straßenbau		Projekt-Nr. 15-37	
Neu Anspach		Baufeld S 1	
Baugeb. "Tauruslicht"		Blatt	
Lageplan		Menge 1:200	
Verzeich.	gezeichnet	Kontrolliert	gezeichnet
gezeichnet	gezeichnet	gezeichnet	gezeichnet
DER BAUHER:			
 INGENIEUR-BÜRO WIELAND 64387 Darmstadt Hohenstraße 16 Telefon: 06151 998 388 Telefax: 06151 998 382			