Kita Kunterbunt

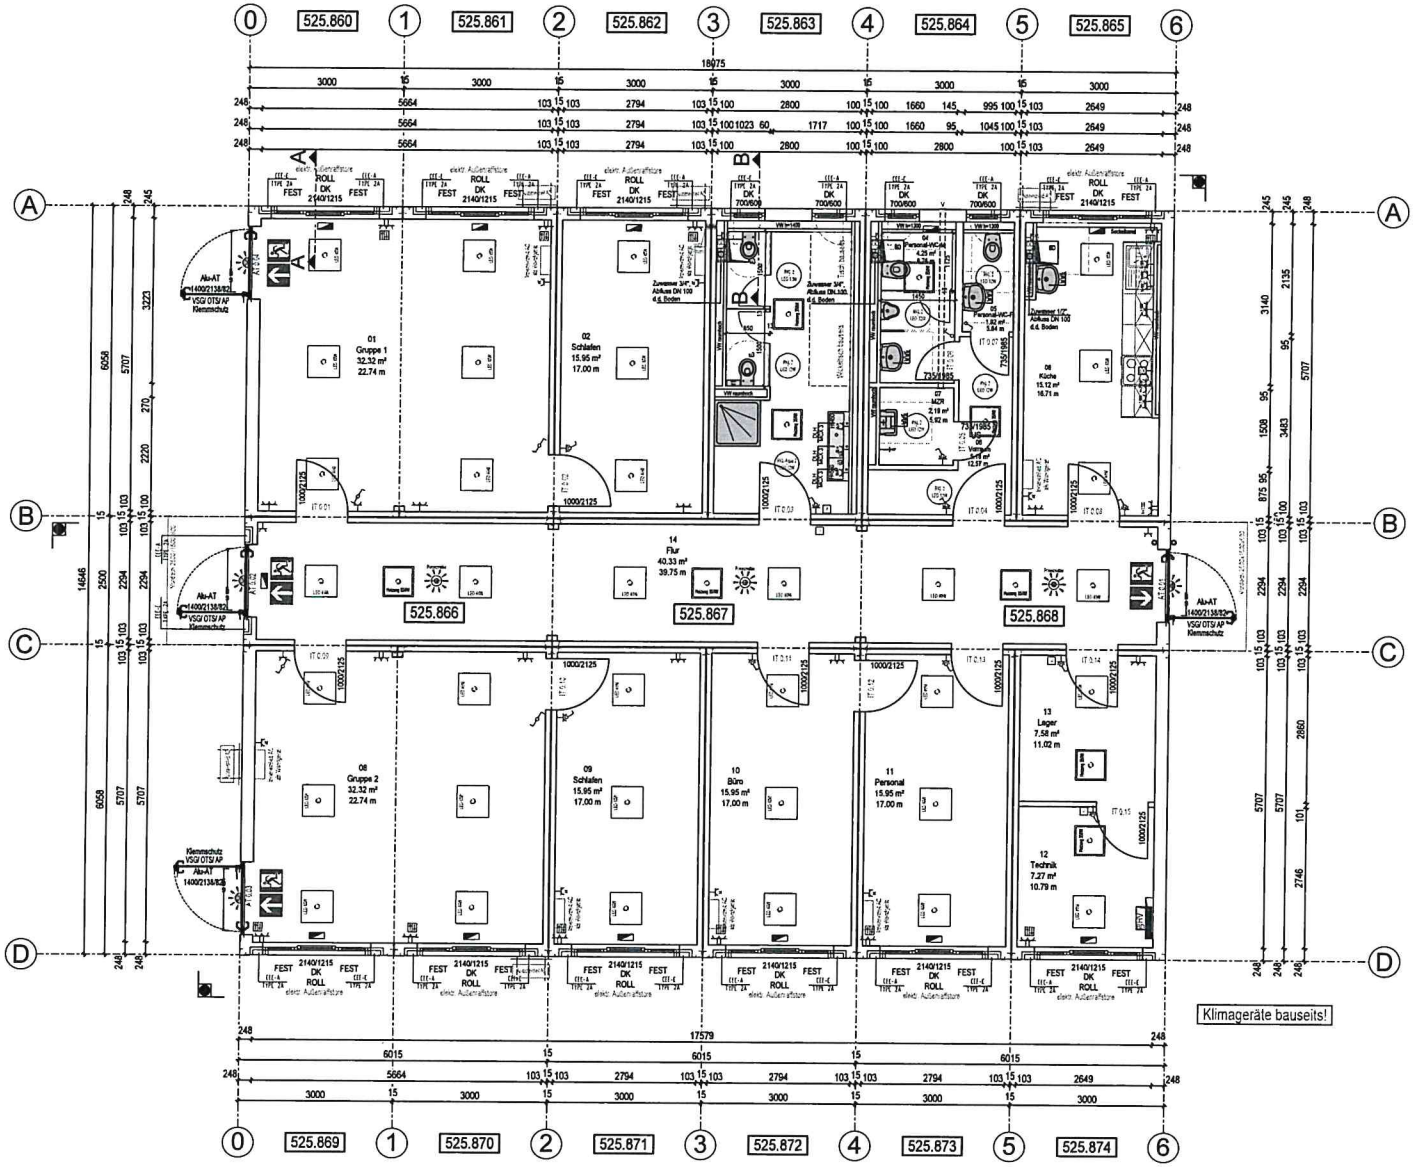

in Prüfung

4	Rolle TKA ergänzt		2020-05-20
3	EL „Elisa Durcher „Einrichtung		2020-05-22
2	Baueinteilung Einzelgrube		2020-05-15
1	Komplett überarbeitet, neuer Grundriss		2020-05-06
Ind.	Änderung		Datum

Würzburger GmbH Raumsysteme
Bearbeitet: [illegible]
1:50
Gr. 09.2016
PC5001369
0721597/4
0045084

ProContain GmbH
PRO CONTAIN CONTAINERSYSTEME

H/B = 594 / 841 (0.50m²)

Allplan 2015