


N:\Projekte\5399_01_C14_TB43_Infrastruktur\433_Planung\LP2_Vorplanung\2017-12-06_LP2_Plot_UE-Plan.dwg

Legende

- Trinkwasserleitung
- Gasleitung
- Strom
- Straßenbeleuchtung
- Telekom
- Unitymedia
- ▶ Mischwasserleitung
- - - Bestand / Planung

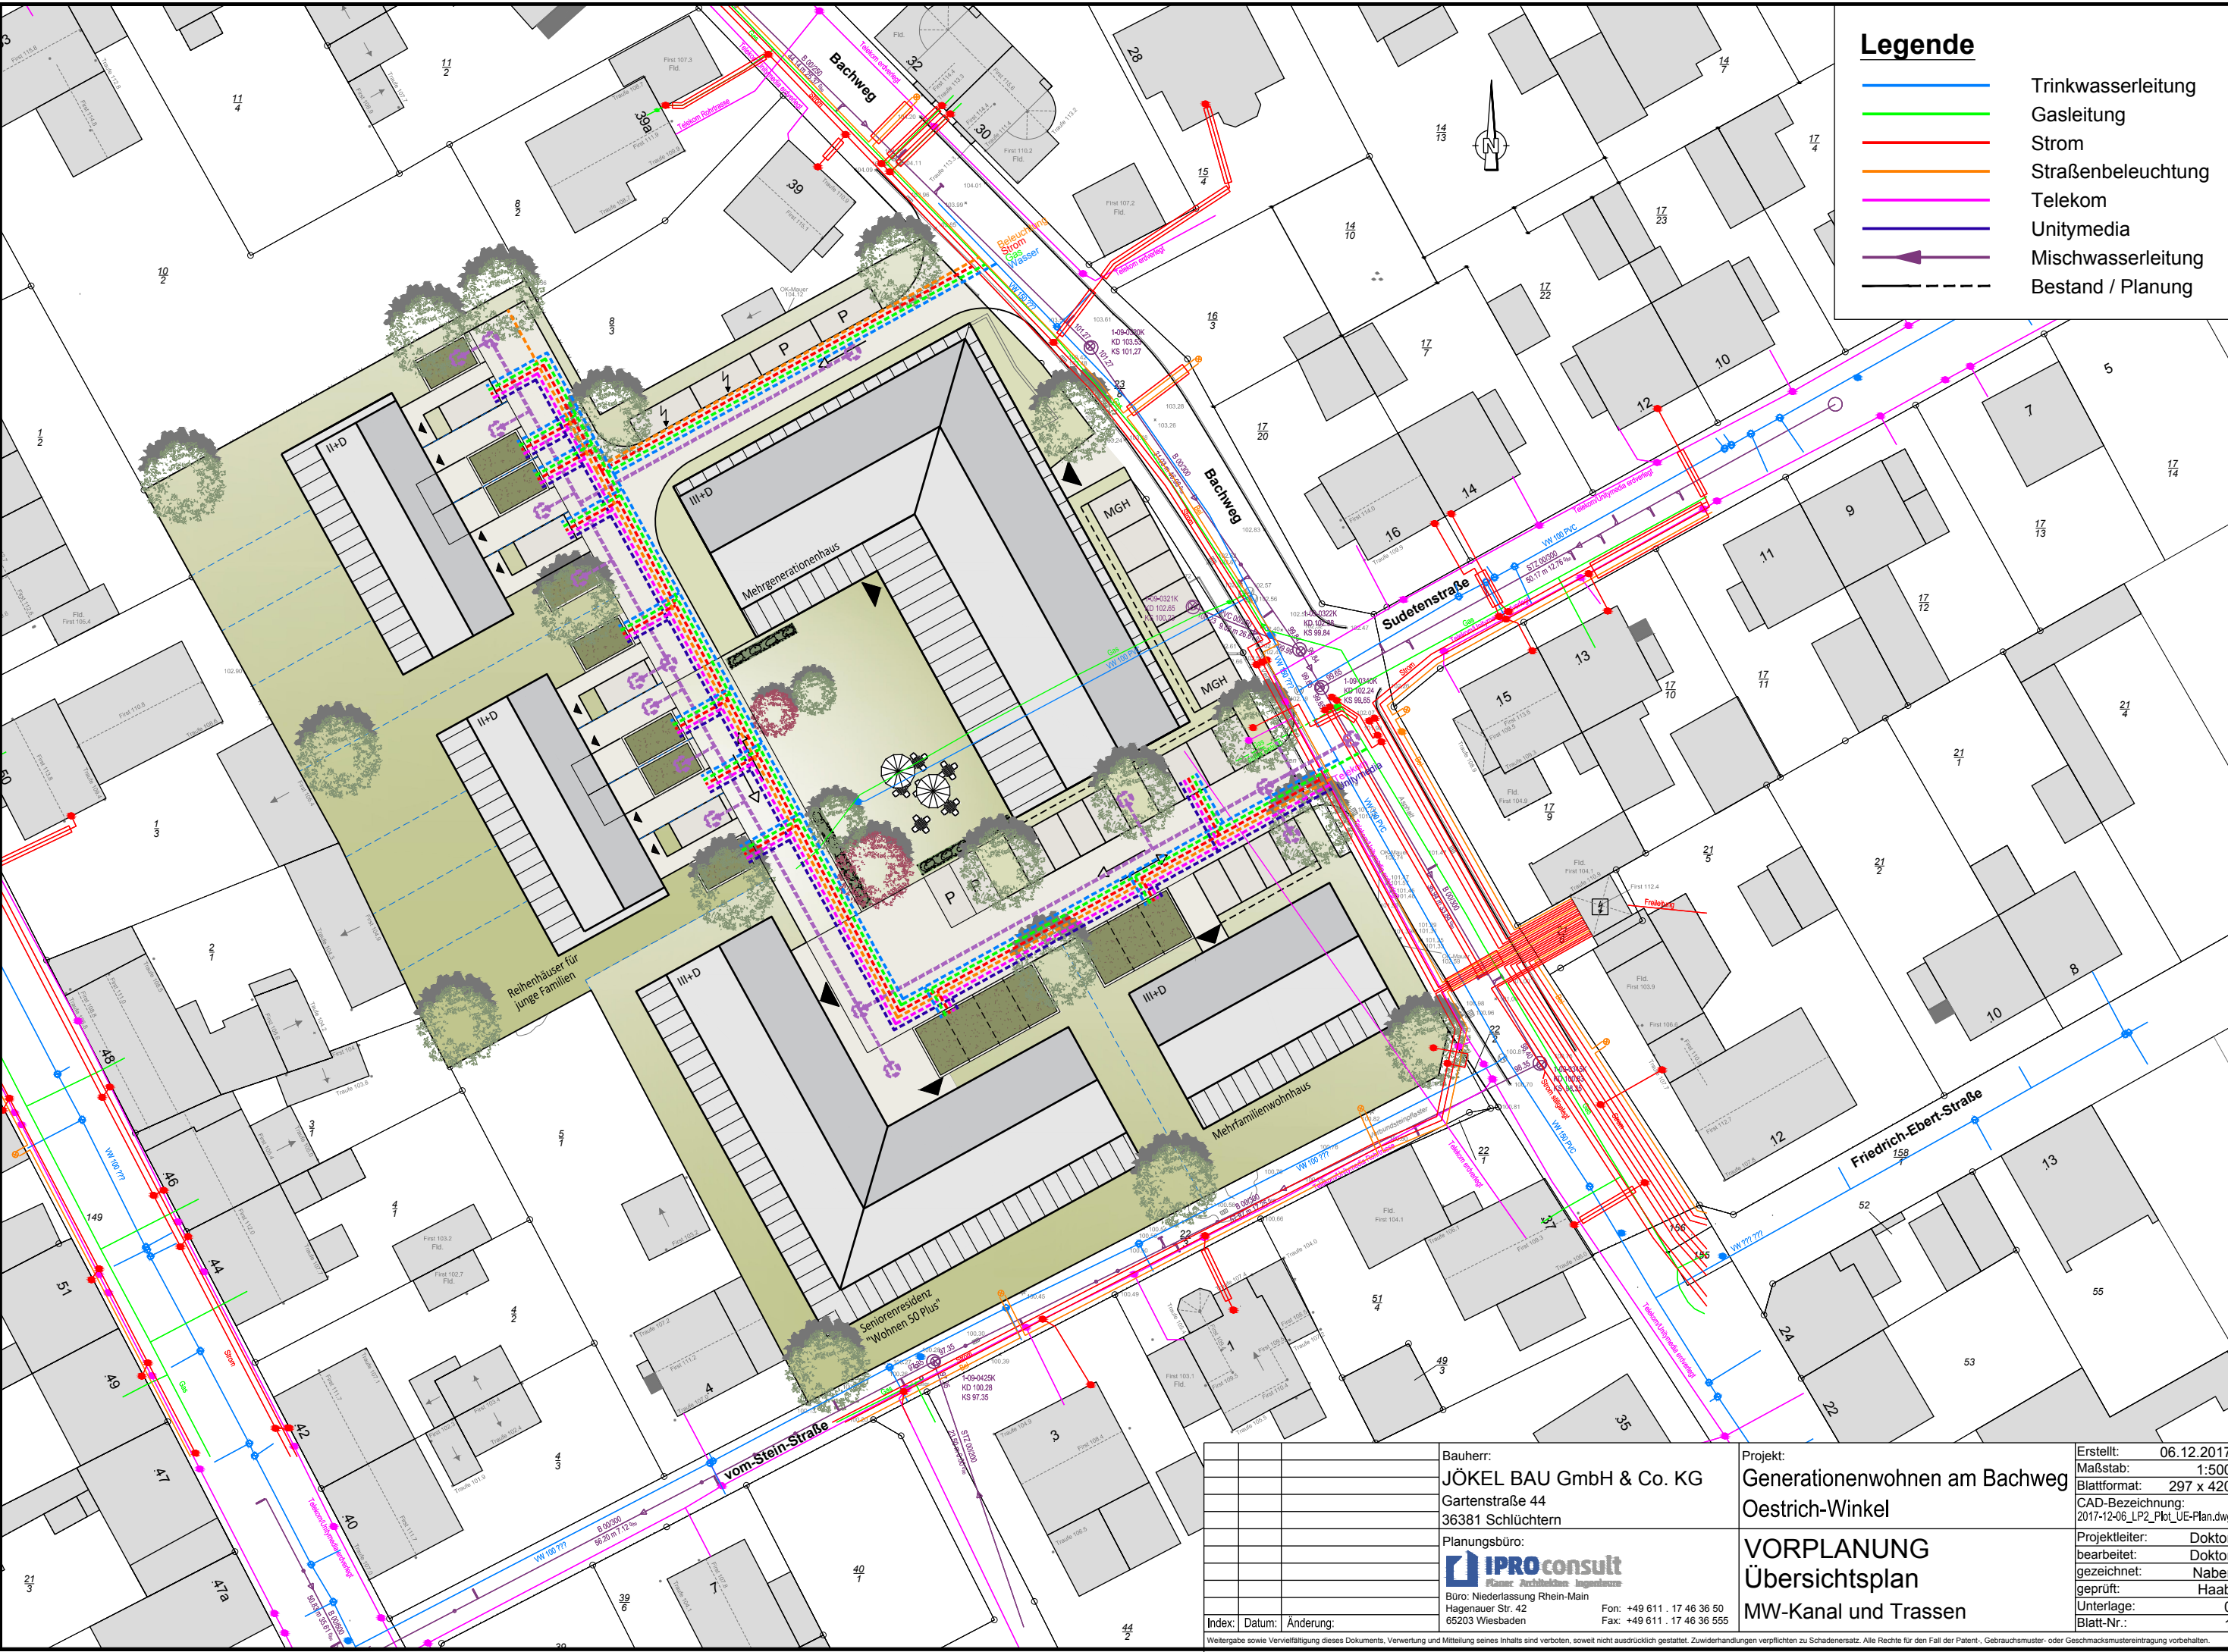

Bauherr:
JÖKEL BAU GmbH & Co. KG
 Gartenstraße 44
 36381 Schlüchtern

Planungsbüro:
IPROconsult
 Planer Architekten Ingenieure
 Büro: Niederlassung Rhein-Main
 Hagenauer Str. 42
 65203 Wiesbaden

Fon: +49 611. 17 46 36 50
 Fax: +49 611. 17 46 36 555

Projekt:
Generationenwohnen am Bachweg
 Oestrich-Winkel

VORPLANUNG
Übersichtsplan
MW-Kanal und Trassen

Erstellt: 06.12.2017
 Maßstab: 1:500
 Blattformat: 297 x 420
 CAD-Bezeichnung: 2017-12-06_LP2_Plot_UE-Plan.dwg

Projektleiter: Doktor
 bearbeitet: Doktor
 gezeichnet: Naber
 geprüft: Haab
 Unterlage: 0
 Blatt-Nr.: 1

Index: Datum: Änderung:
 Weitergabe sowie Vervielfältigung dieses Dokuments, Verwertung und Mitteilung seines Inhalts sind verboten, soweit nicht ausdrücklich gestattet. Zuwiderhandlungen verpflichten zu Schadenersatz. Alle Rechte für den Fall der Patent-, Gebrauchsmuster- oder Geschmacksmustereintragung vorbehalten.