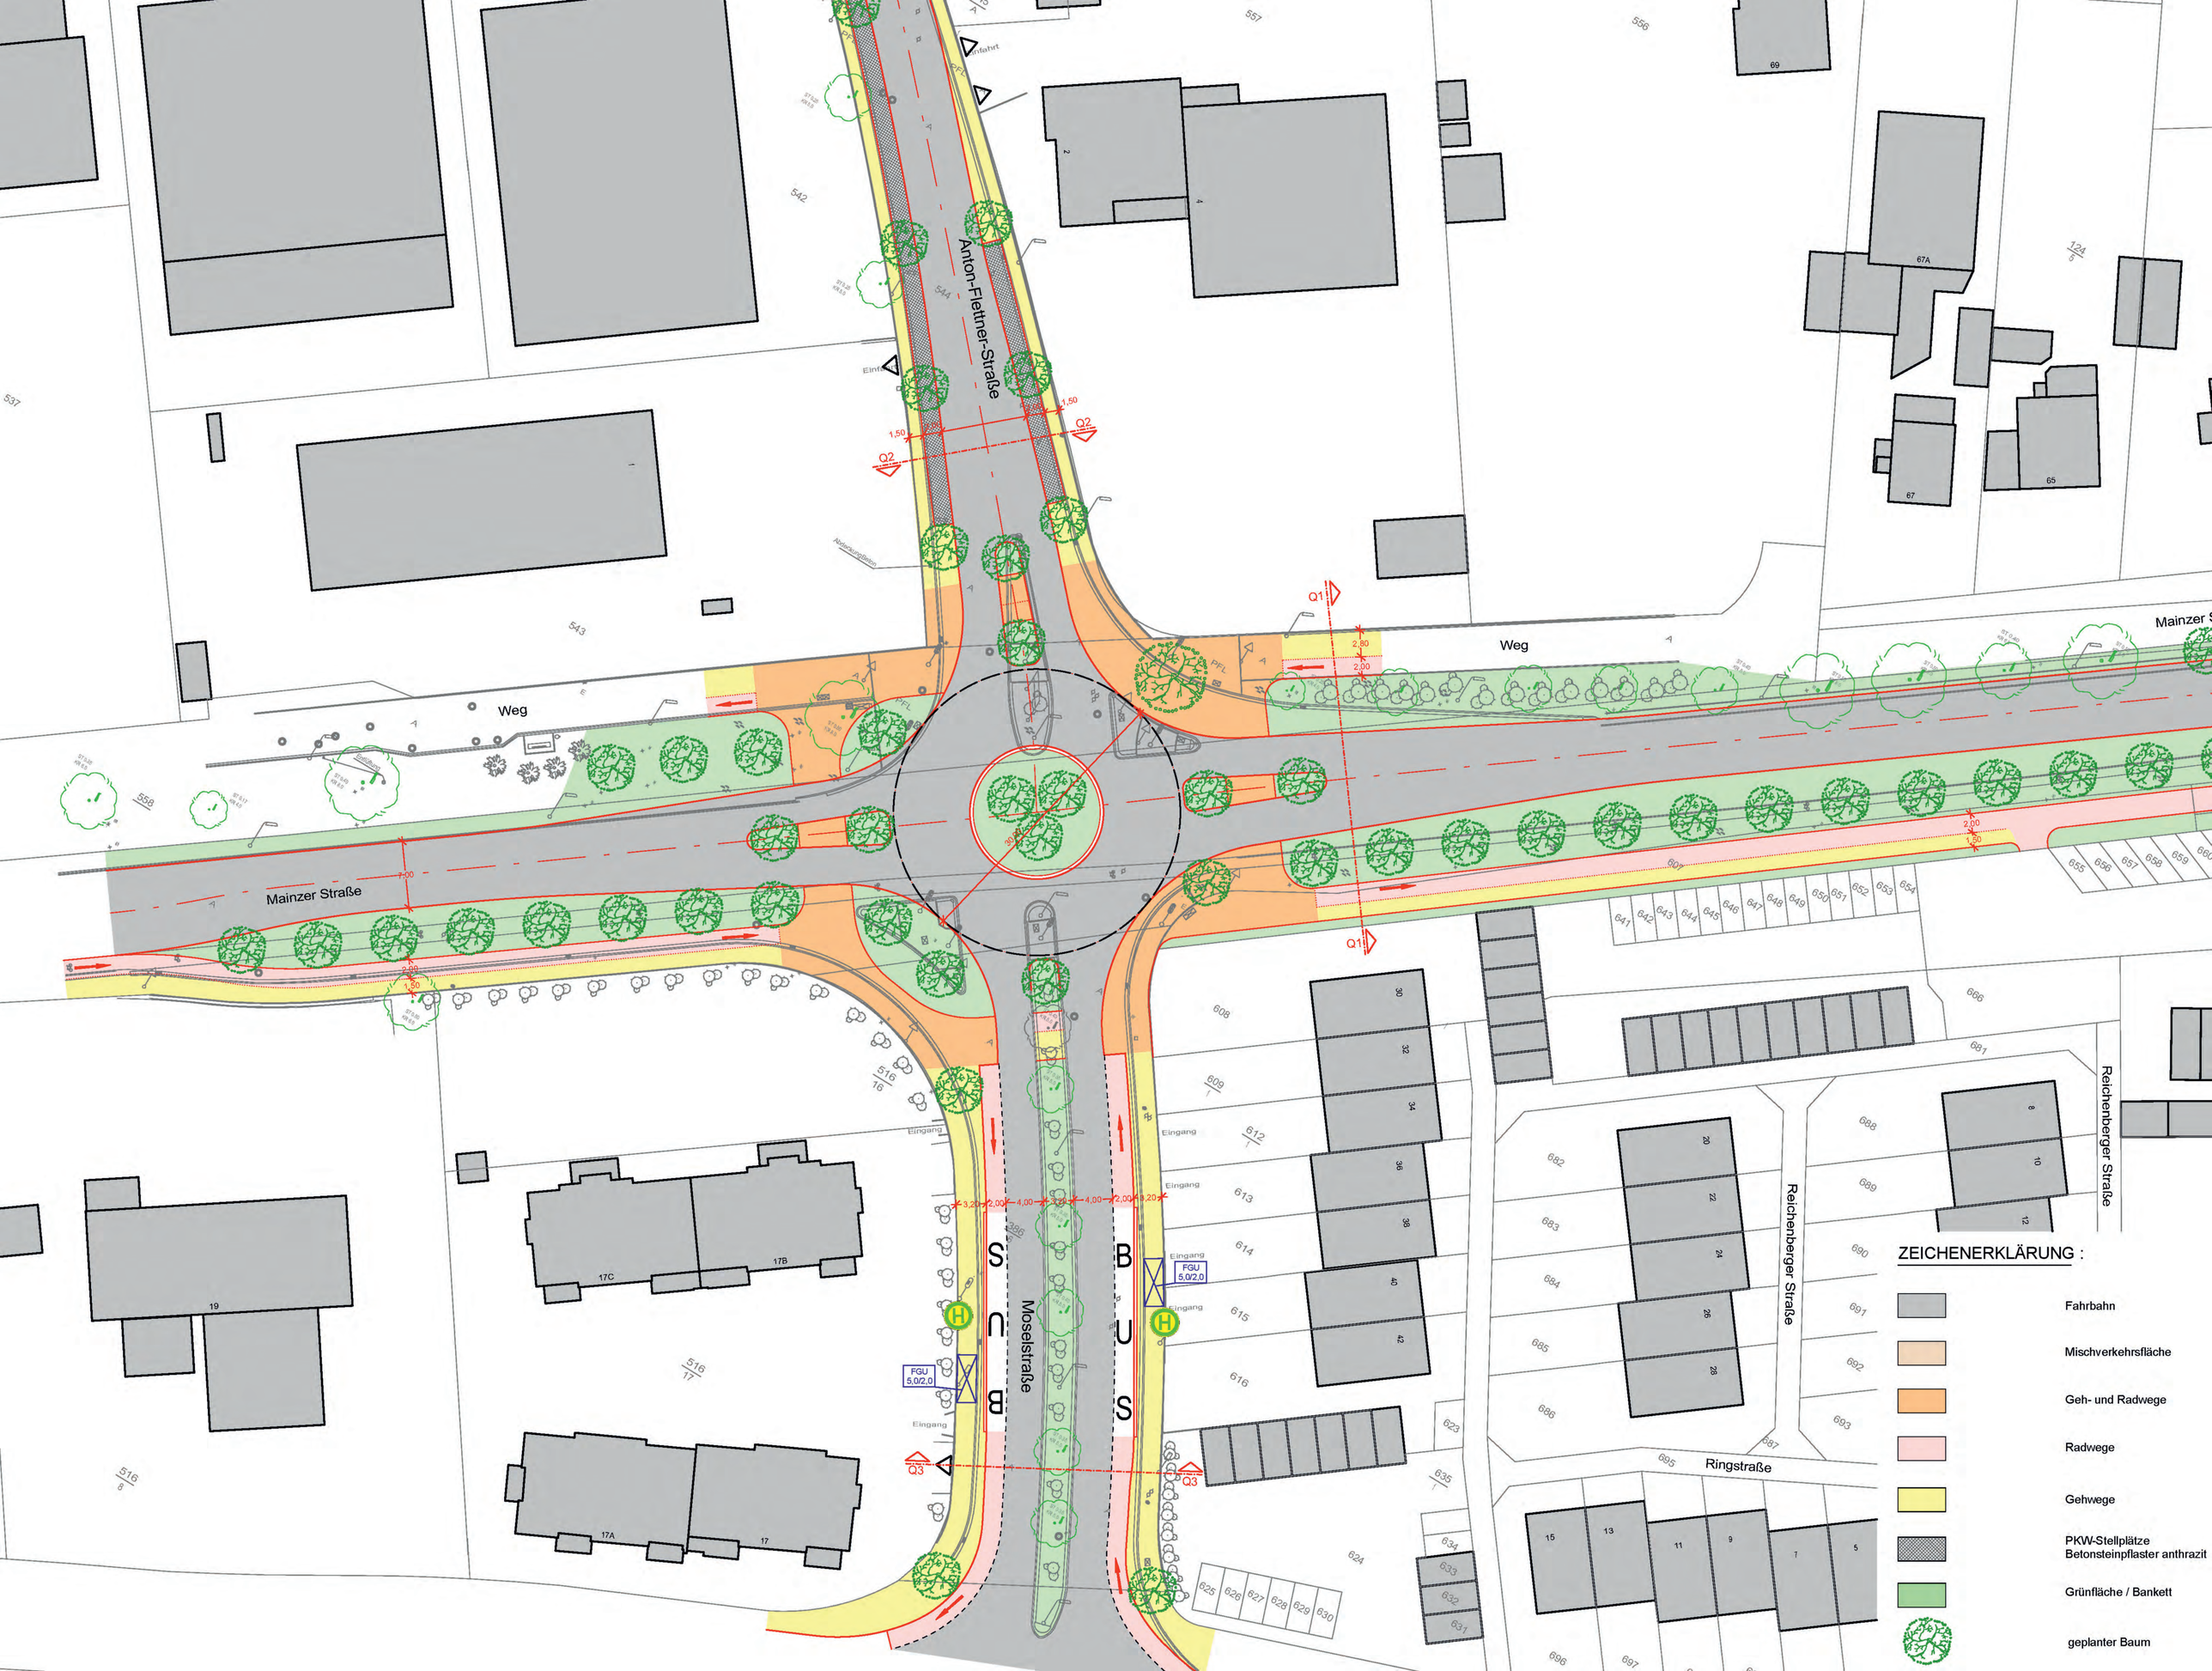

Anton-Flettner-Straße
Weg
Mainzer Straße
Moselstraße
Reichenberger Straße
Ringstraße
Q1
Q2
Q3
FGU 5,0/2,0
ZEICHENERKLÄRUNG :
Fahrbahn
Mischverkehrsfläche
Geh- und Radwege
Radwege
Gehwege
PKW-Stellplätze Betonsteinpflaster anthrazit
Grünfläche / Bankett
geplanter Baum