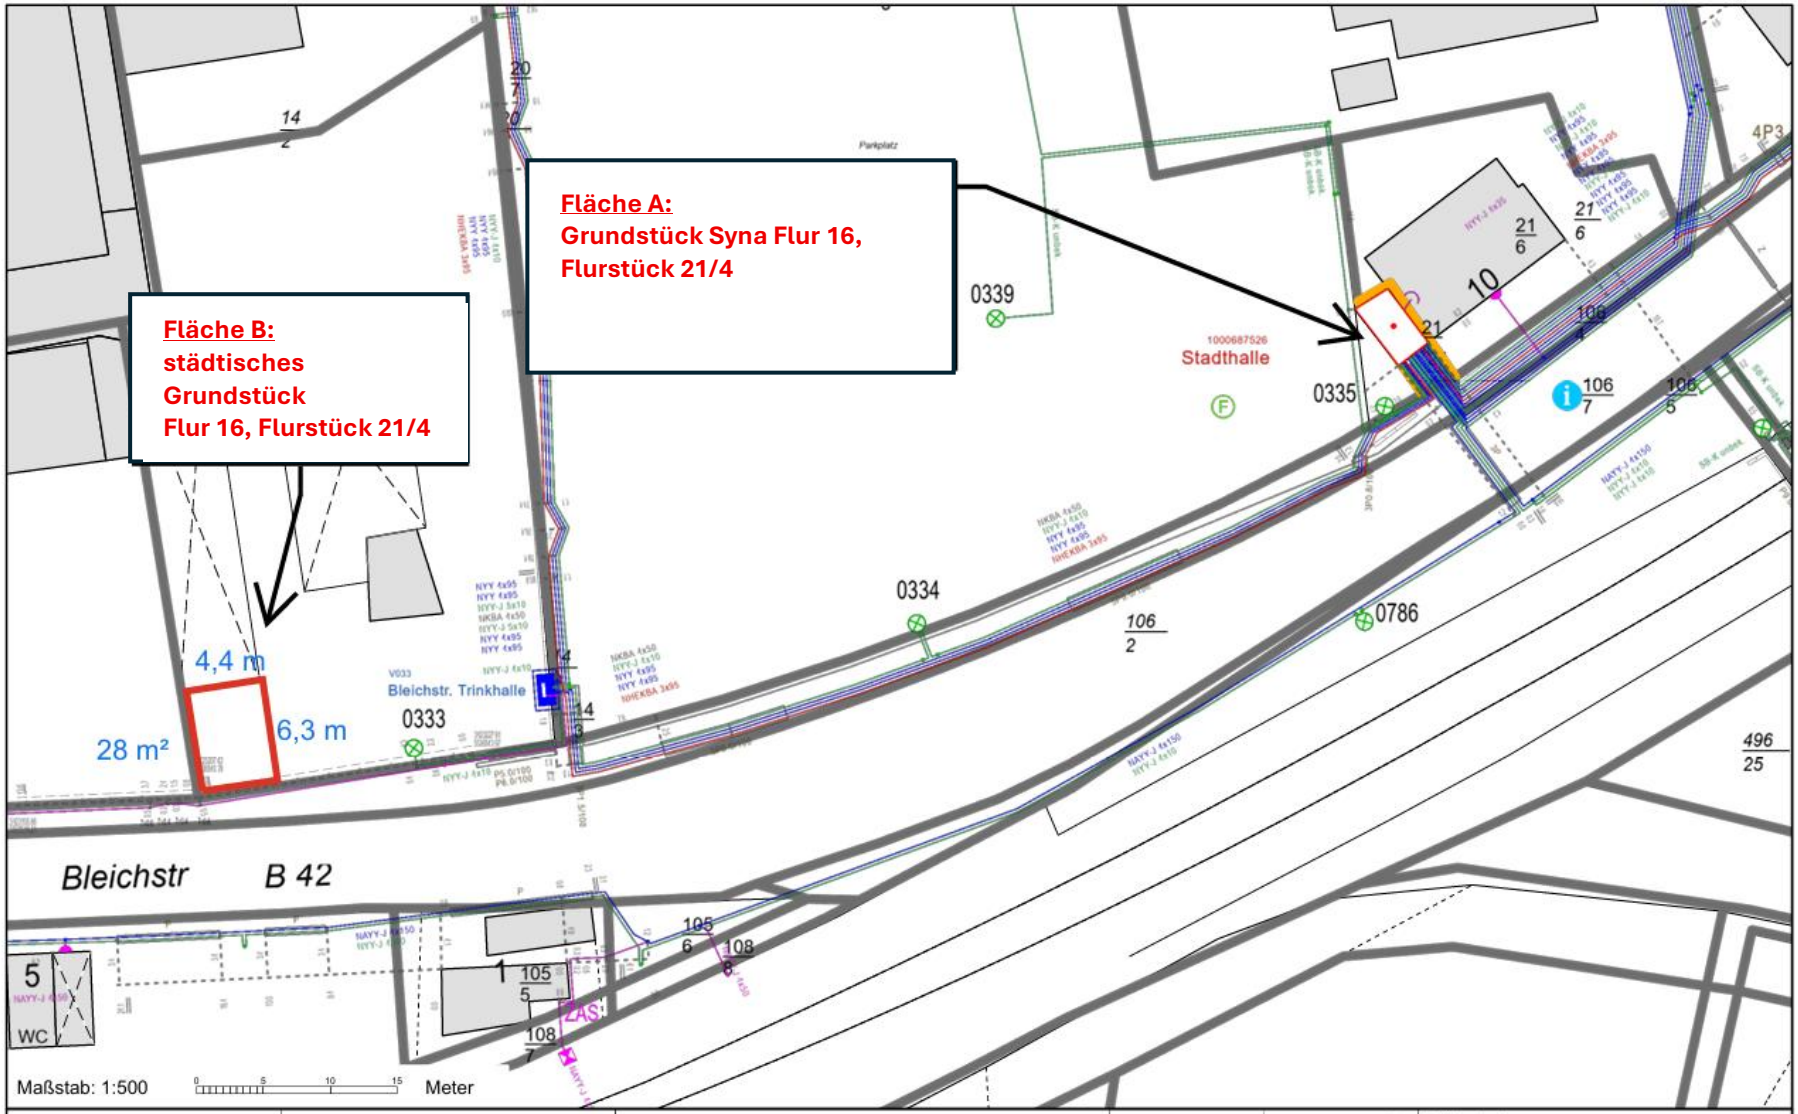


Syna

Planauskünfte bestehen aus:
Pläne aller Netze, Zeichnungslegenden,
ergänzende Feldbücher,
Niederschrift und Schutzanweisungen !

Mittelpunktkoordinate: 3423259,77 / 5538558,77
Syna GmbH, Ludwigshafener Straße 4, 65929 Frankfurt am Main

N

Maßstab: 1:500

Ort:	Rüdesheim
Blatt:	
Benutzer:	Paul Jaskewitz
Firma:	
Ausgabedatum:	20.04.2026