




Schlesienstraße

Brandenburger Straße

Thüringer Straße

BF2	
0,35	0,6
I	a
FH max. 15,00 m	
TH max. 7,50 m	

BF1	
0,47	0,65
III	a
H max. 10,50 m	

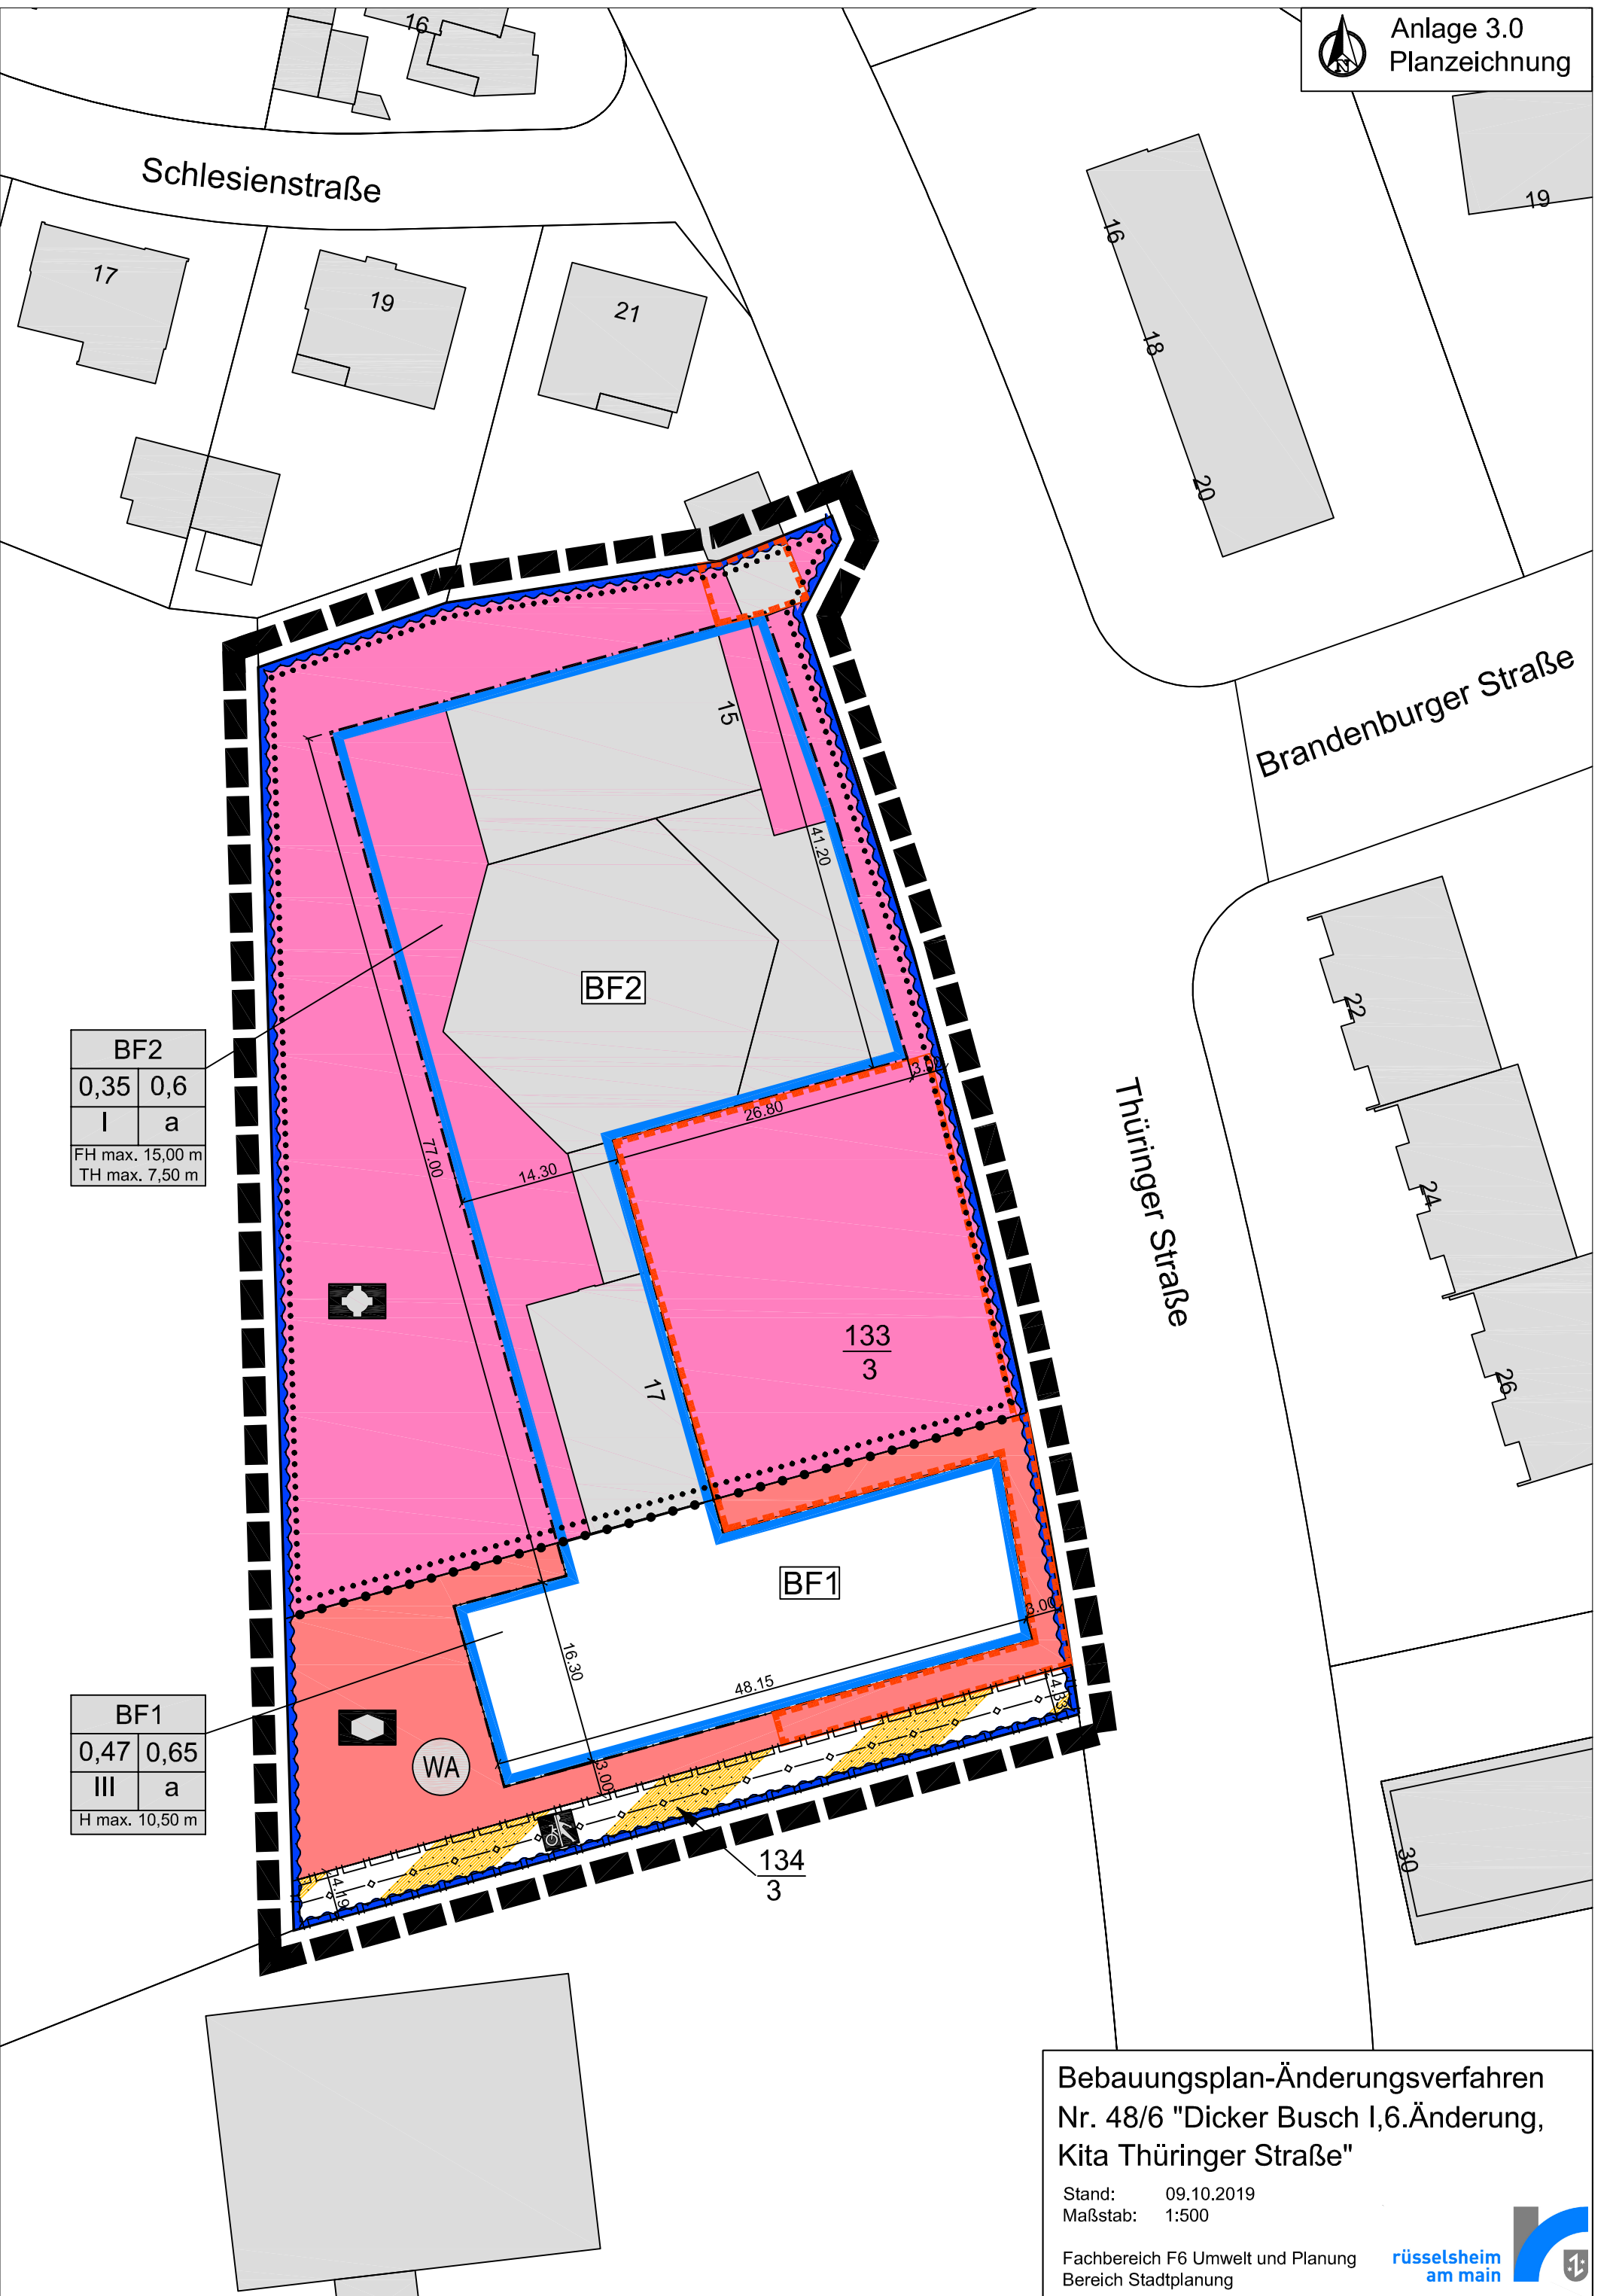

Bebauungsplan-Änderungsverfahren
Nr. 48/6 "Dicker Busch I,6.Änderung,
Kita Thüringer Straße"

Stand: 09.10.2019
Maßstab: 1:500

Fachbereich F6 Umwelt und Planung
Bereich Stadtplanung

rüsselsheim
am main

